



RODOVIA MT-240

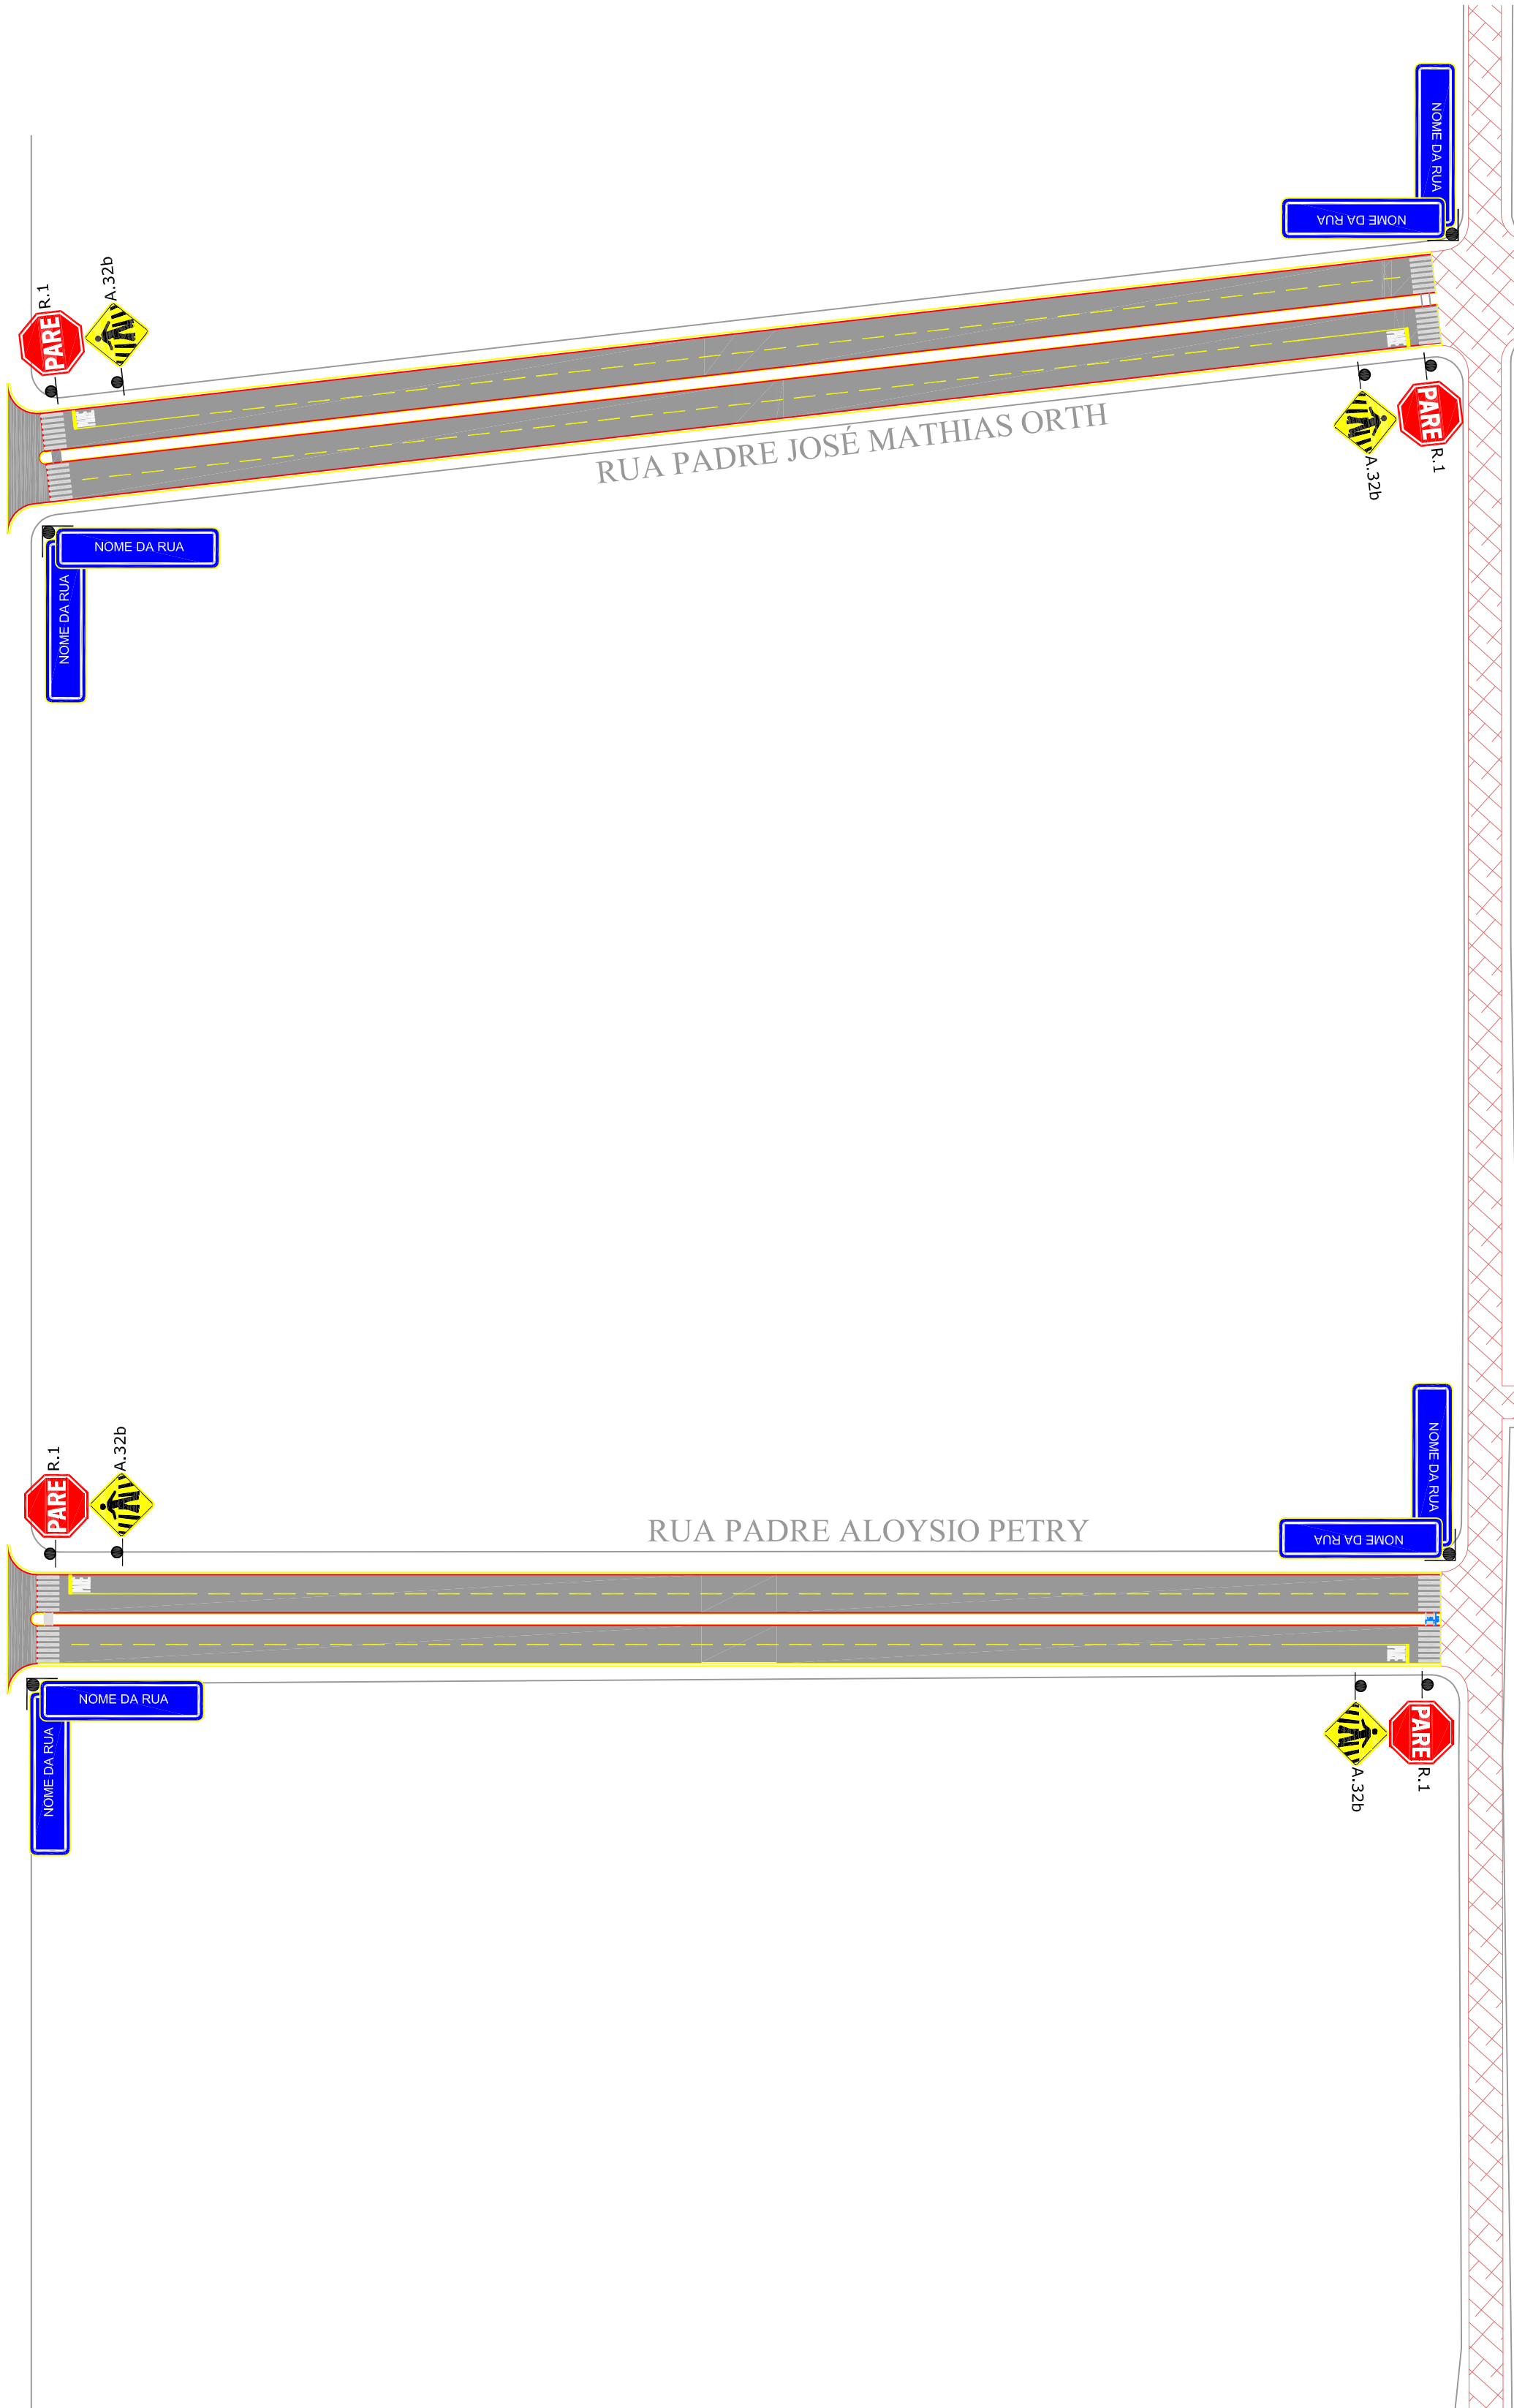

TOTAL DE PLACAS E PINTURA		
TIPO	QUANTIDADE	UNIDADE
Placas	R-1(Pare)	04 unid
	R-5(Nome de Rua)	04 unid
	A-32B (Faixa de Pedestre)	04 unid
	Faixa de eixo 2,0x0,12m	120 unid
	Faixa de Aproximação (20,00x0,12m)	04 unid
Pintura	Faixa Pedestre(7,0x4,0x0,4)	08 unid
	Linha de Retenção: 4,20x0,40m	04 unid

PAVIMENTAÇÃO  
PLANTA BAIXA  
ESCALA 1/1000

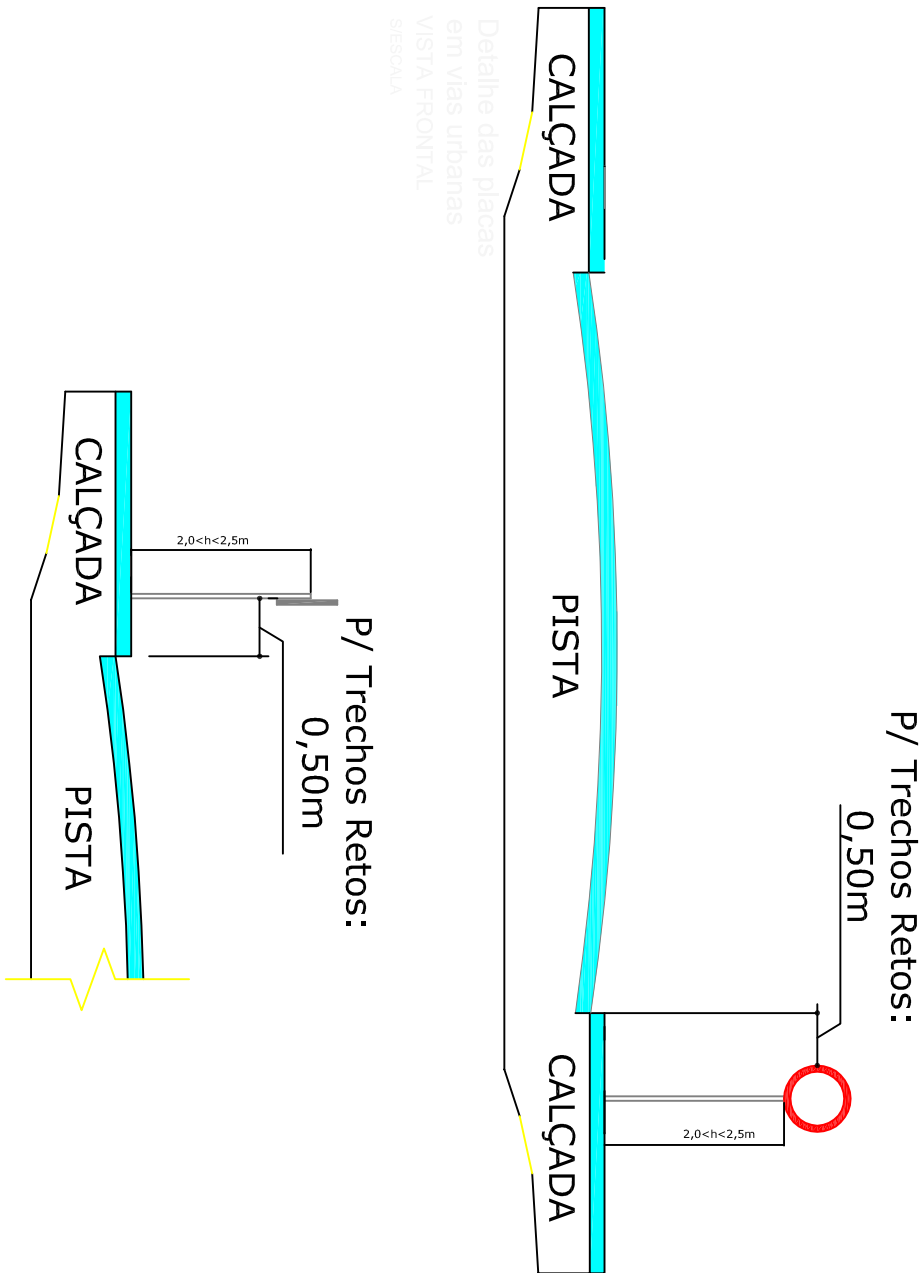

Forma, Dimensões e Cores	Forma, Dimensões e Cores
<b>2 - Forma Octogonal</b>   <b>Cores:</b> Fundo - Vermelha Legenda - Branca Oria Interna - Branca Oria Externa - Vermelha  <b>Dimensões:</b> Lado - 0,21m Oria Interna - 0,025m Oria Externa - 0,014m	<b>4 - Forma retângular</b>   <b>Cores:</b> Fundo - Azul Oria Interna - Branca Oria Externa - Azul  <b>Dimensões:</b> Placa - 0,45x0,25m Altura das letras - 0,05m Oria Interna - 0,010m Pictograma - 0,20x0,20m

Forma, Dimensões e Cores	Forma, Dimensões e Cores
<b>3 - Forma Quadrada</b>   <b>Cores:</b> Fundo - Amarela Símbolo - Preta Oria Interna - Preta Oria Externa - Amarela  <b>Dimensões:</b> Lado - 0,50m Oria Interna - 0,02m Oria Externa - 0,010m	<b>A-32b</b>

PRISMA

engenharia

PRISMA - ENGENHARIA, ARQUITETURA E SANEAMENTO LTDA

CNPJ: 08.976.427/0001-07

PAVIMENTAÇÃO ASFALTICA EM VIAS URBANAS

TIPO DE OBRA: Institucional  
MODALIDADE: Planejamento

PROPRIETÁRIO - CEC  
PREFEITURA MUNICIPAL DE DIAMANTINO  
LOCAL - INSCRIÇÃO CADASTRAL: RUA PADRE JOSÉ MATHIAS ORTH, PADRE ALOYSIO PETRY E PADRE ARLINDO DE OLIVEIRA - PERIMETRO URBANO

ASSINTO: PROJETO DE SINALIZAÇÃO  
AUTOR DO PROJETO: PRANCINHA  
DETAHES: PLANTA BAIXA  
RESPONSÁVEL TÉCNICO P/ OBRA:

PROJETA:	ROBSON DARCIO SOUSA	ESCALA:	
ARQUIVO:	QUADRO DE AREAS:	INDICADA:	
DATA:	FEVEREIRO/2018	ÁREA DE PAVIMENTAÇÃO: 6.801,88 m²	FOLHA: 04/05