


PLANTA DE LOCAÇÃO (IMPLANTAÇÃO)  
ESCALA 1:200  
UNIDADE EM METROS

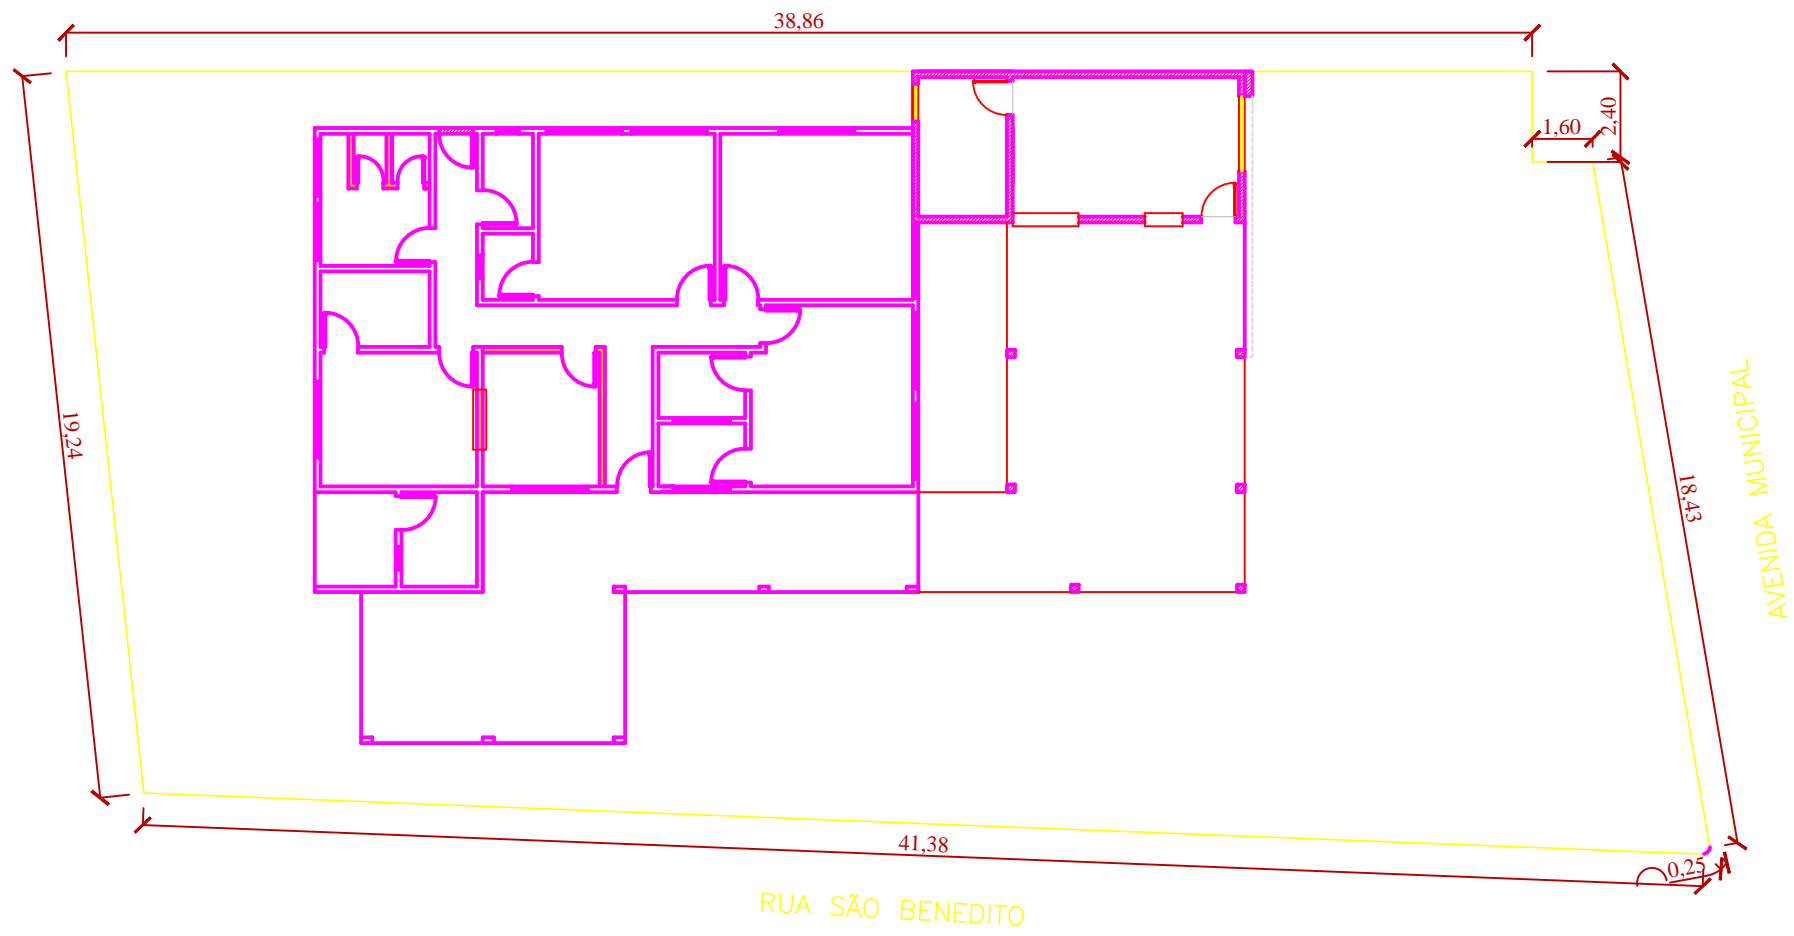



PLANTA BAIXA EXISTENTE  
ESCALA 1:200  
UNIDADE EM METROS

TIPOLOGIA DE REVESTIMENTO			
PISOS			
LEGENDA	DESCRIÇÃO	DIMENSÃO	OBSERVAÇÕES
01	REVESTIMENTO CERÂMICO PARA PISO COM PLACAS TIPO GRÊS	35X35 CM	
02	PASSEIO EM CONCRETO	LARGURA = 60 CM	
PAREDES			
LEGENDA	DESCRIÇÃO	DIMENSÃO	OBSERVAÇÕES
03	REVESTIMENTO CERÂMICO PARA PISO COM PLACAS TIPO GRÊS	20X20 CM	
04	REVESTIMENTO CERÂMICO EM PASTILHAS DE PORCELANA 5 X 5 CM	PLACAS 30X30 CM	COR AMARELA
05	REVESTIMENTO CERÂMICO EM PASTILHAS DE PORCELANA 5 X 5 CM	PLACAS 30X30 CM	COR VERDE
06	REVESTIMENTO CERÂMICO EM PASTILHAS DE PORCELANA 5 X 5 CM	PLACAS 30X30 CM	COR AZUL
07	REVESTIMENTO CERÂMICO EM PASTILHAS DE PORCELANA 5 X 5 CM	PLACAS 30X30 CM	COR VERMELHA


QUADRO DE ESQUADRIAS				
PORTAS				
LEGENDA	DIMENSÃO	MATERIAL	QUANT.	DESCRIÇÃO
08	0.90x2.10	MADEIRA	2	ABRIR
JANELAS				
LEGENDA	DIMENSÃO	MATERIAL	QUANT.	DESCRIÇÃO
09	1.00x0.50 - 1.60	ALUMÍNIO + VIDRO TEMPERADO	1	BASCULANTE
10	1.00x1.00 - 1.10	ALUMÍNIO + VIDRO TEMPERADO	1	CORRER
11	1.75x1.00 - 1.10	ALUMÍNIO + VIDRO TEMPERADO	1	CORRER
12	2.00x1.00 - 1.10	ALUMÍNIO + VIDRO TEMPERADO	1	CORRER

QUADRO DE ACABAMENTOS									
COMPARTIMENTO	PISO			PAREDE			TETO		OBSERVAÇÕES
	CERÂMICA	PORCELANATO	CIMENTADO	VINÍLICO	PINTURA PVA	PINTURA ACRÍLICA	PASTILHAS	LATE	
REFEITÓRIO	●					●			PINTURA ACRÍLICA PAREDE EXTERNA CERÂMICA ATÉ O TETO PAREDE INTERNA PINTURA ACRÍLICA PAREDE EXTERNA CERÂMICA ATÉ O TETO PAREDE INTERNA
COZINHA	●					●			
DEPÓSITO	●					●			

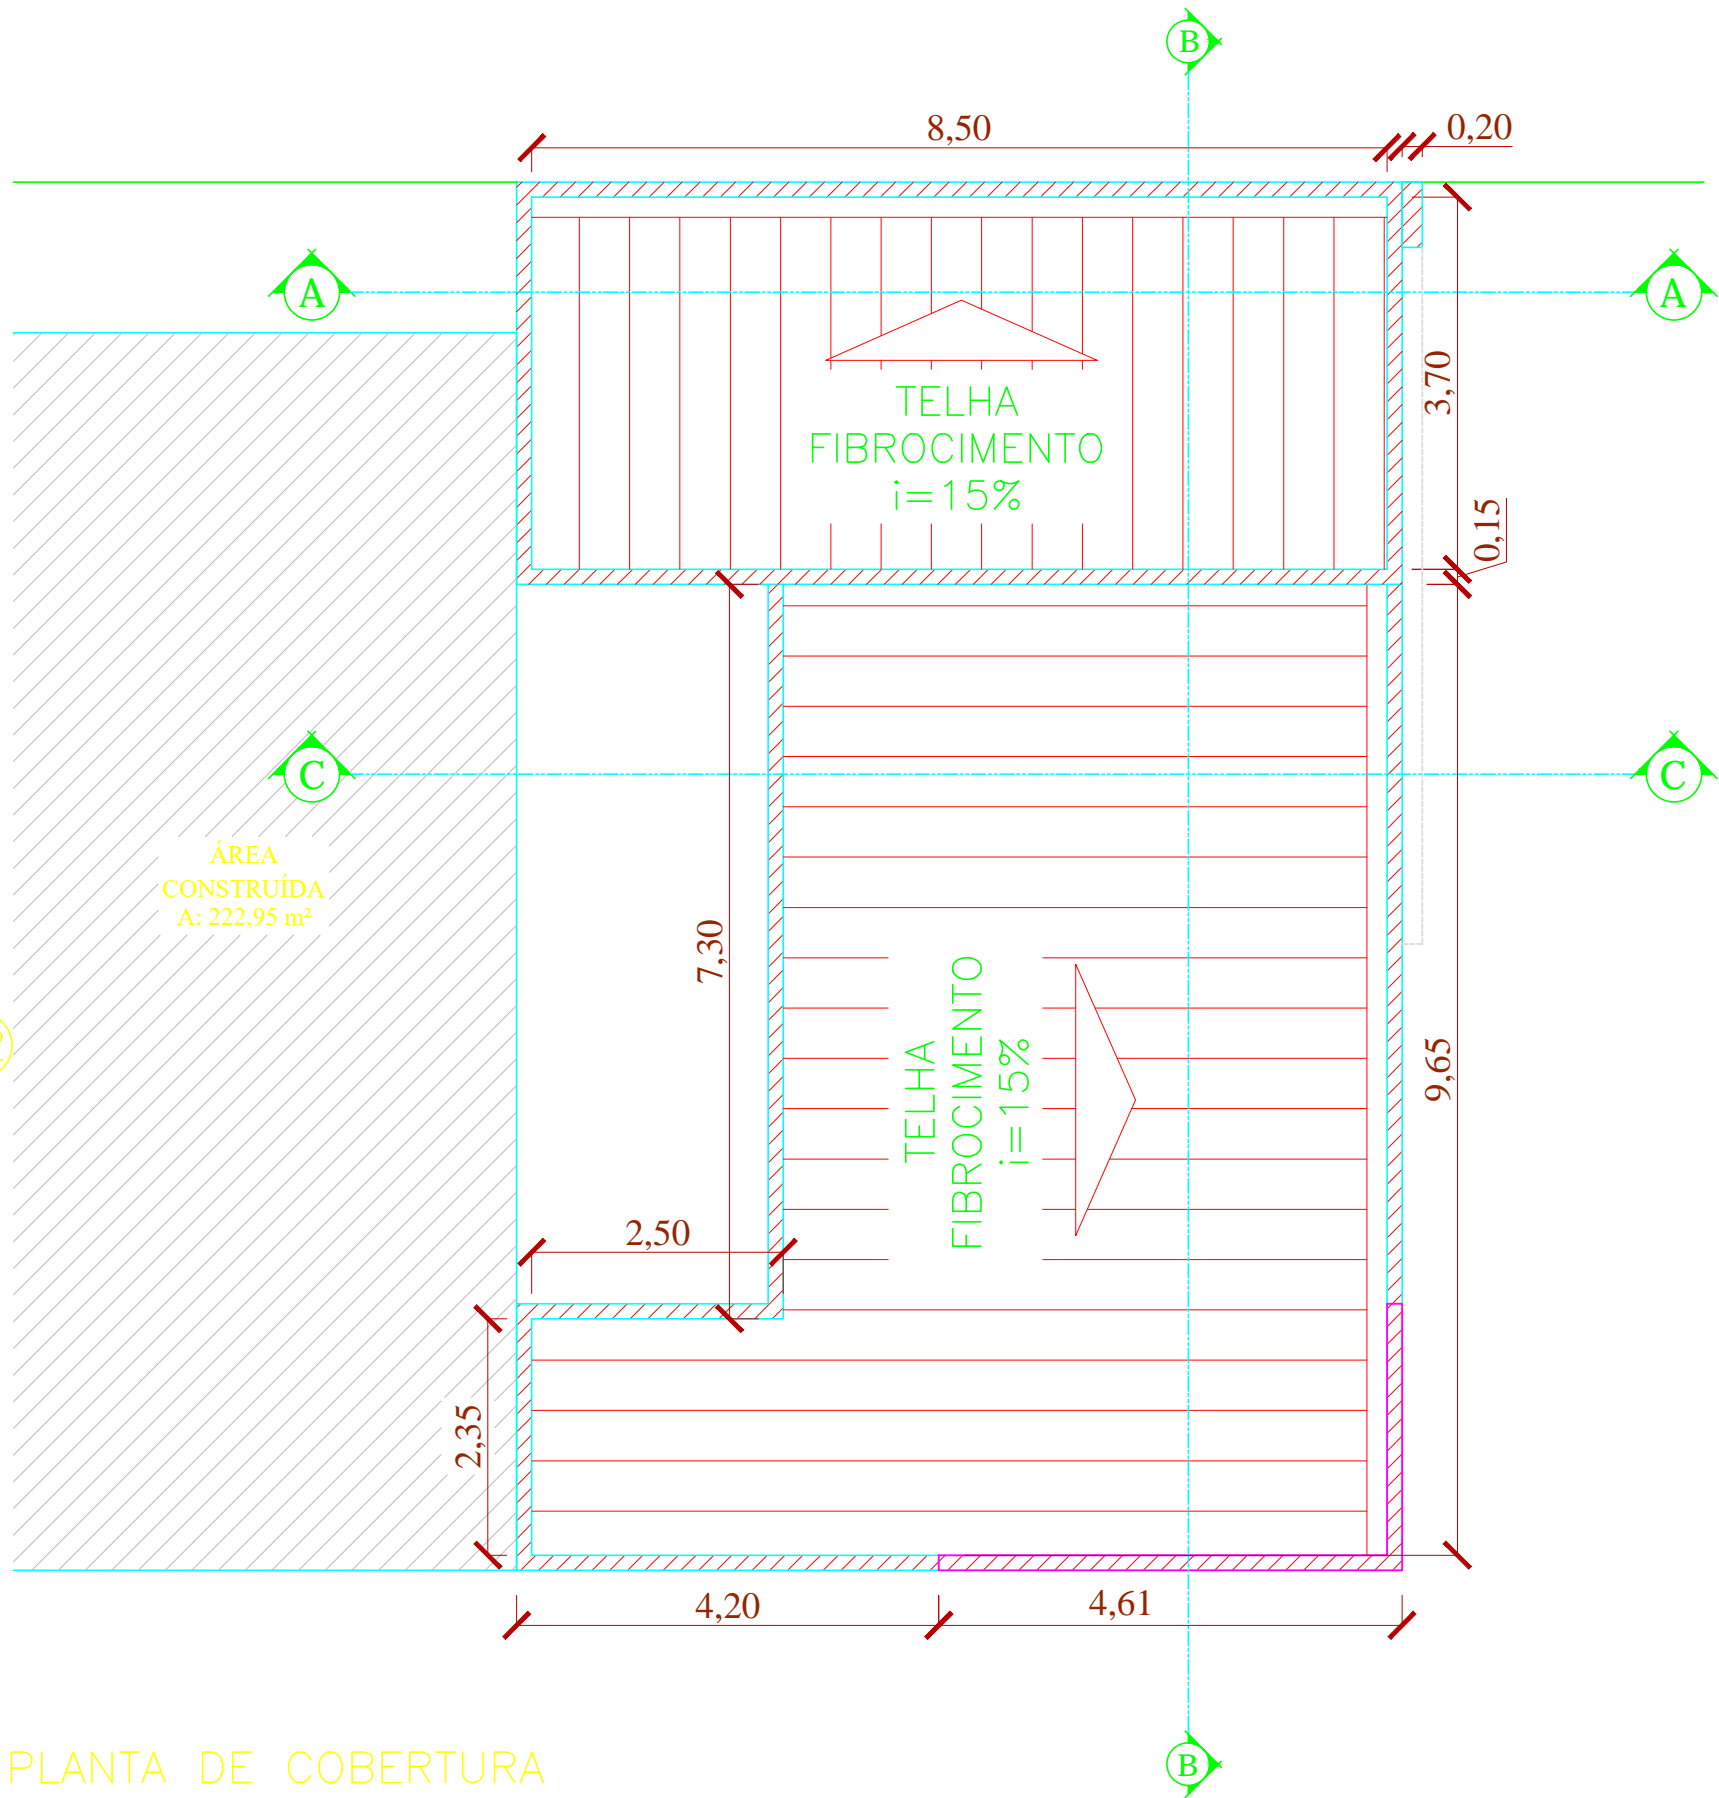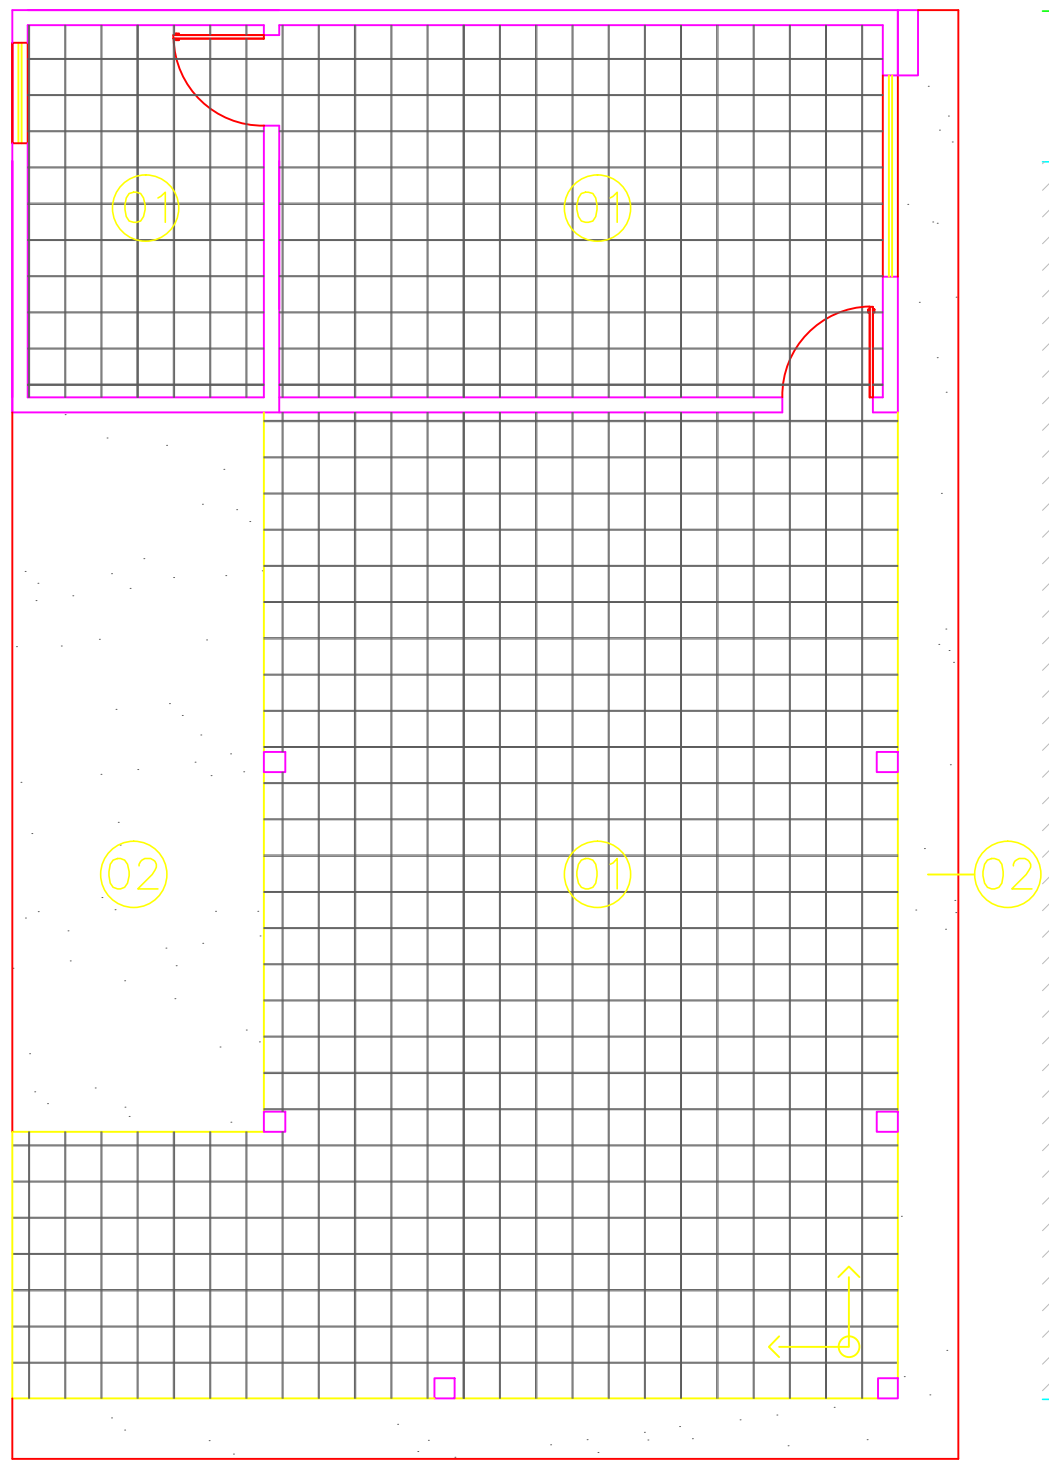

PLANTA PAGINAÇÃO DE PISO  
ESCALA 1:75  
UNIDADE EM METROS

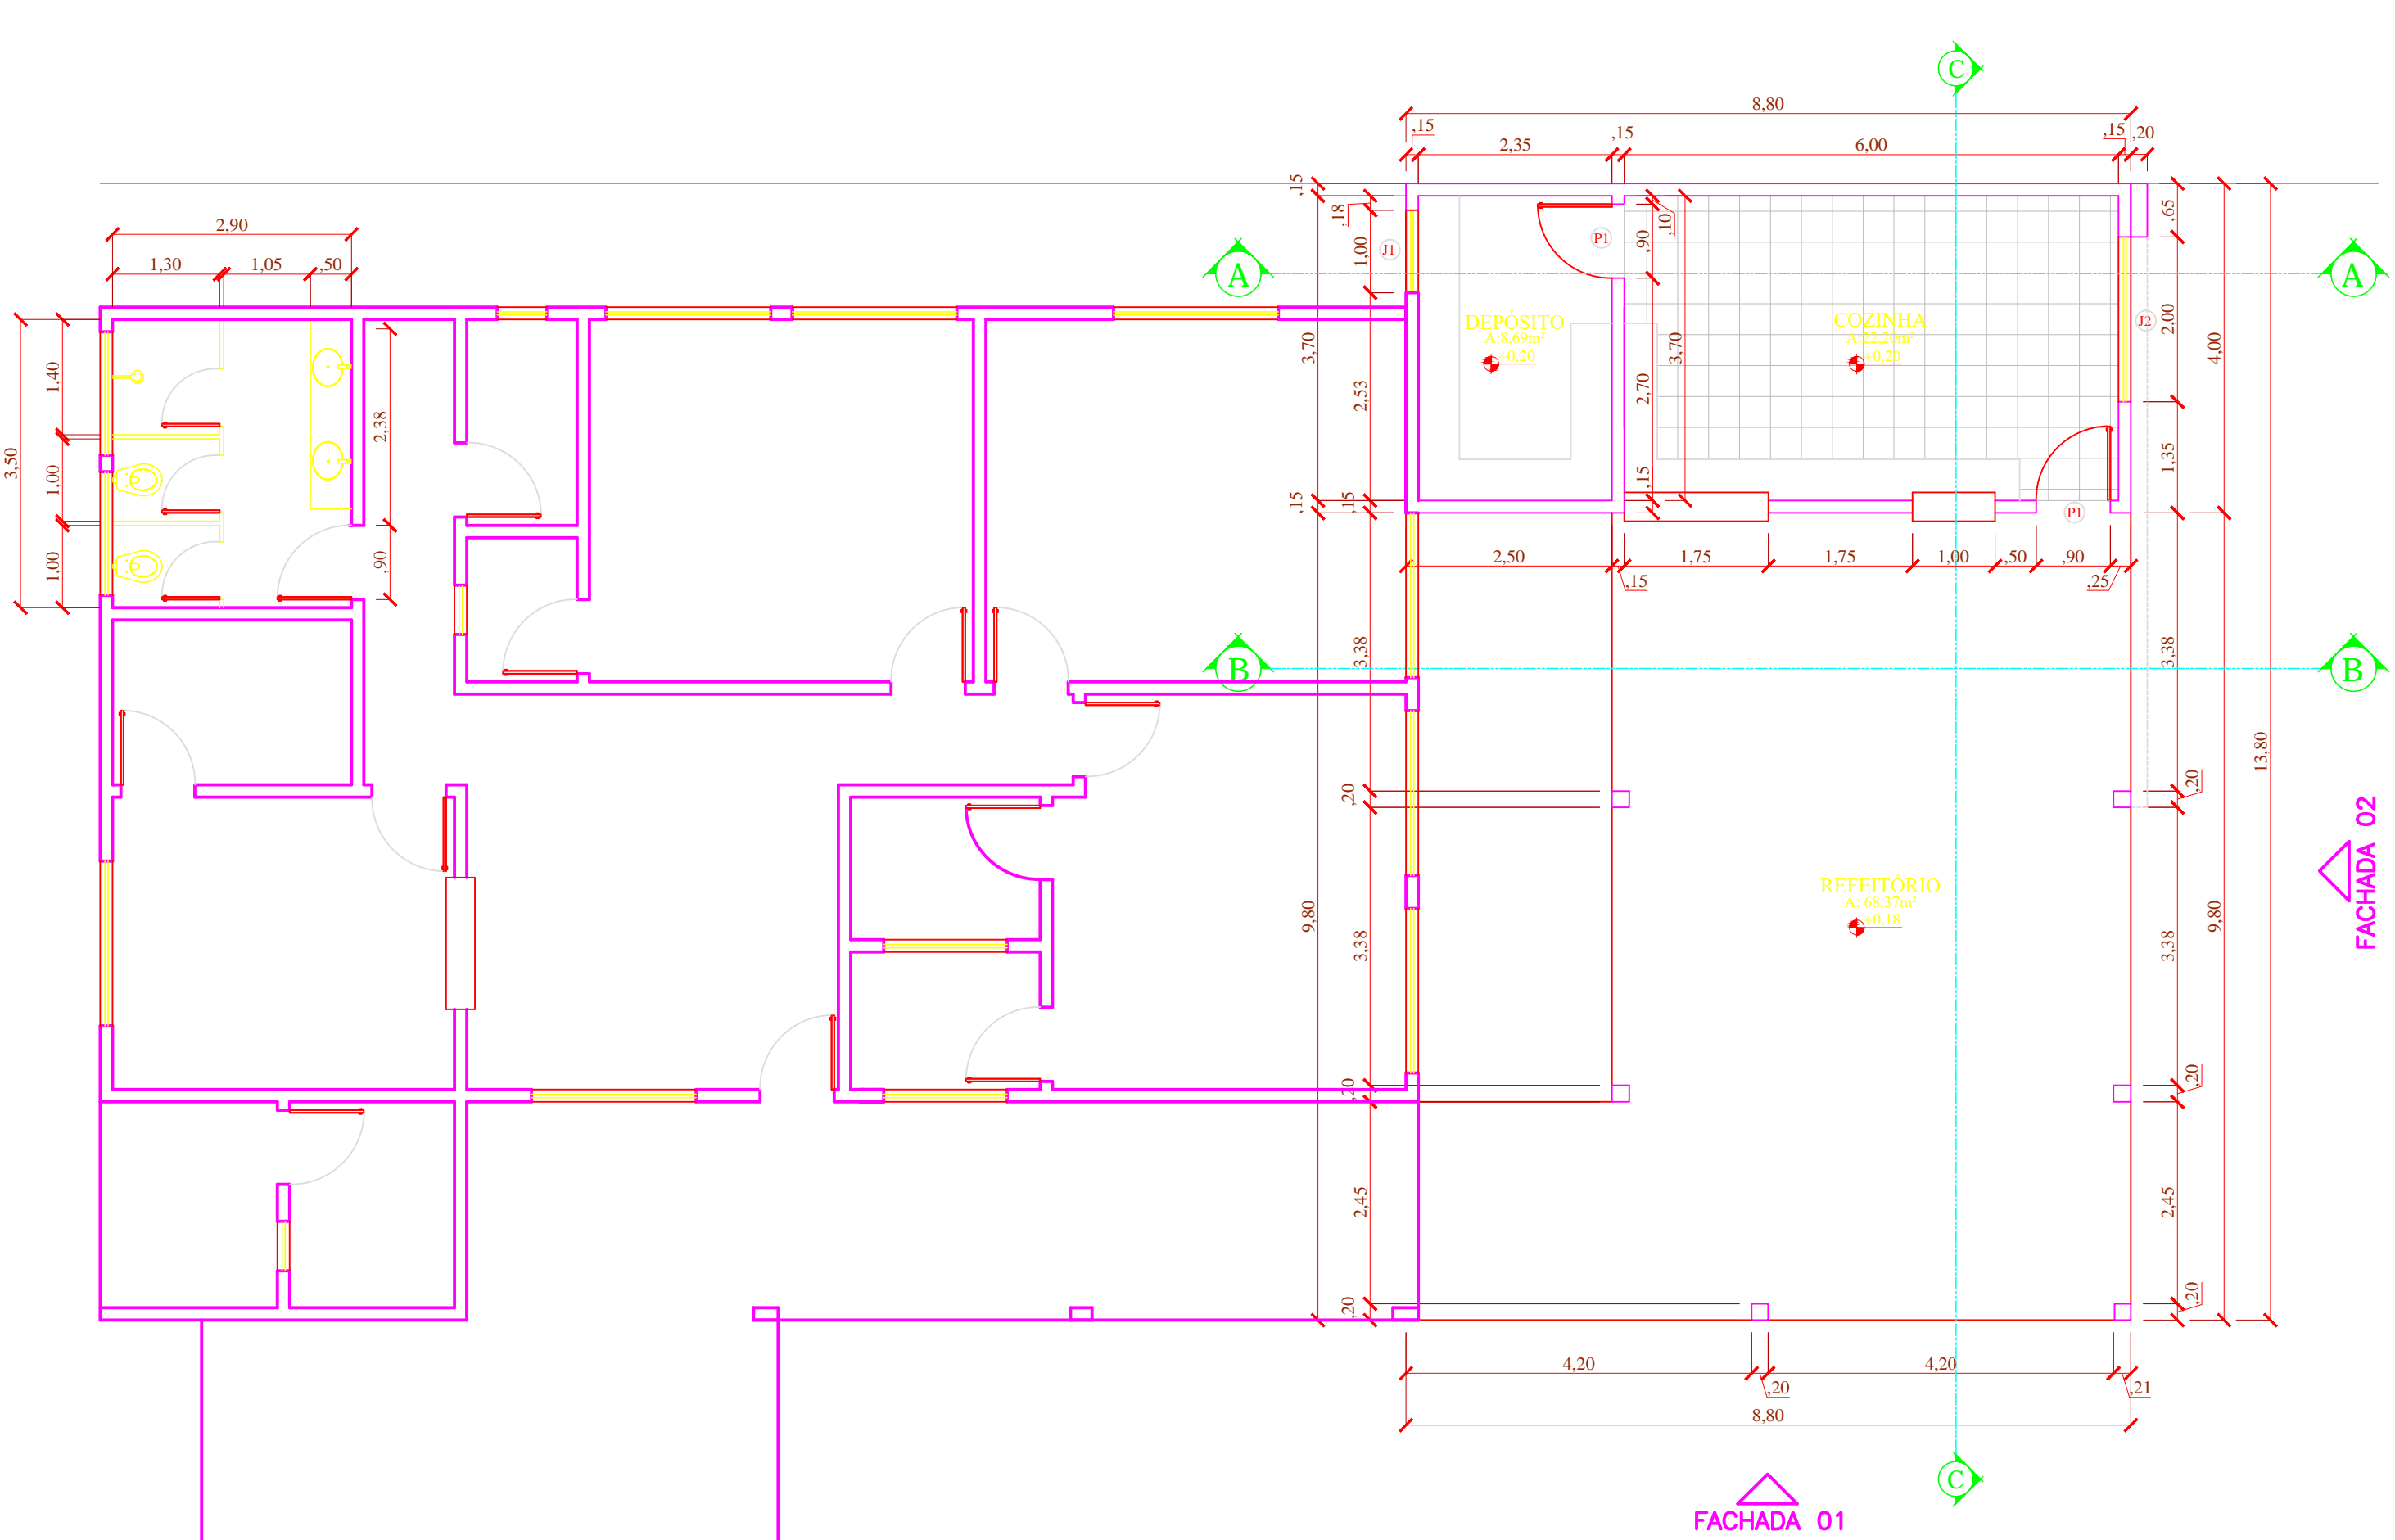

PLANTA DE COBERTURA  
ESCALA 1:75  
UNIDADE EM METROS



PLANTA BAIXA FINAL - AMPLIAÇÃO  
ESCALA 1:75  
UNIDADE EM METROS

APROVAÇÃO:	
<div><div>ESTADO DE MATO GROSSO PREFEITURA MUNICIPAL DE DIAMANTINO SECRETARIA DE OBRAS, VIAÇÃO E SERVIÇOS PÚBLICOS Av. Joaquim P. F. Mendes, 2341 - Centro - CEP 78.400-000 - Fone: (65) 3336-6428 www.diamantino.mt.gov.br / obras@diamantino.mt.gov.br DIAMANTINO - MT</div><div></div></div>	
OBRA:	
PROJETO DE AMPLIAÇÃO EMEI CARINHA DE ANJO	
PROJETO ARQUITETÔNICO	
ENDEREÇO:	
RUA SÃO BENEDITO, ESQUINA COM A AVENIDA MUNICIPAL / QUADRA 40 / LOTE 05 BAIRRO: SÃO BENEDITO - DIAMANTINO - MT	
ASSUNTO:	MODALIDADE:
IMPLANTAÇÃO / PLANTA AMPLIAÇÃO PLANTA BAIXA / PLANTA DE COBERTURA PAGINAÇÃO DE PISO / QUADROS	AMPLIAÇÃO
COORDENADAS GEOGRÁFICAS:	NÚMERO RRT PROJETO:
	5828791
PROPRIETÁRIO:	QUADRO DE ÁREAS:
PREFEITURA MUNICIPAL DE DIAMANTINO CNPJ: 03.648.540/0001-74	ÁREA TOTAL DO TERRENO: 798,71 m² ÁREA TOTAL CONSTRUÍDA: 222,95 m² ÁREA TOTAL AMPLIAÇÃO: 103,56 m² TAXA DE OCUPAÇÃO: 40,87%
RESPONSÁVEL TÉCNICO PROJETO:	ESCALA:
JÉSSICA AMANDA BARROS SILVA CAU: A118290-1	INDICADA
	FOLHA:
	02 / 03
	DATA:
	JUL/2018