


PLANTA BAIXA EXISTENTE
ESCALA 1:250
UNIDADE EM METROS

- | | | |
|----------------------------|---|----------------------------------|
| PISO DE CONCRETO | QUADRA POLIESPORTIVA | ÁRVORES EXISTENTES - 77 UNIDADES |
| PISO DE CONCRETO REBAIXADO | CIRCULAÇÃO VERTICAL (ESCADAS/ARQUIBANCADAS) | POSTES EXISTENTES - 12 UNIDADES |
| VEGETAÇÃO ELEVADA (MURETA) | QUADRA DE AREIA | |
| VEGETAÇÃO RASTEIRA | ATI - ACADEMIA 3 IDADE | |

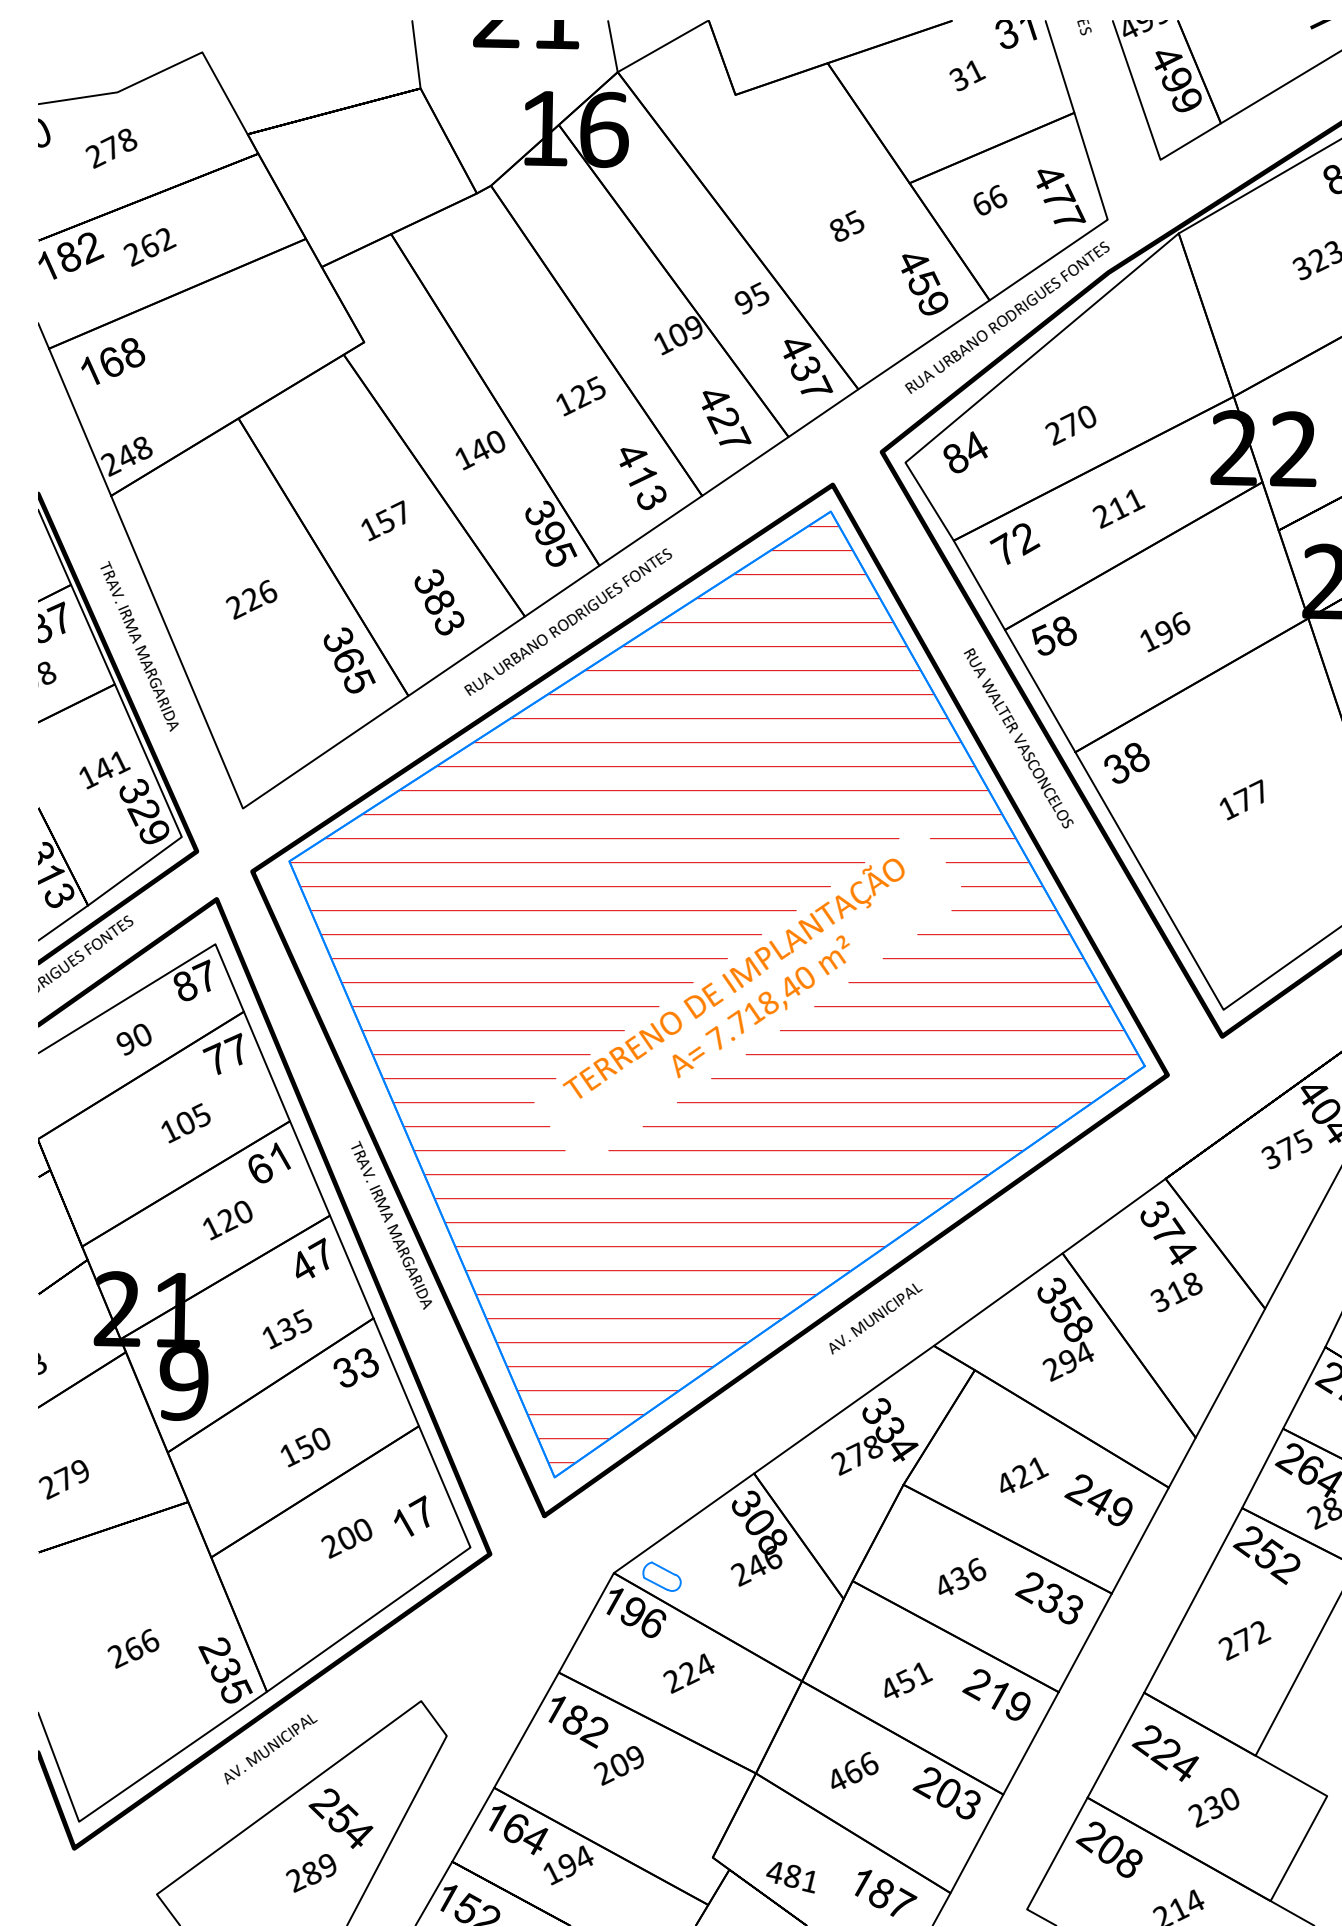

PLANTA DE SITUAÇÃO
ESCALA 1:1000
UNIDADE EM METROS

OBSERVAÇÃO		
<div><div></div><div><p>ESTADO DE MATO GROSSO PREFEITURA MUNICIPAL DE DIAMANTINO SECRETARIA DE OBRAS, VIAÇÃO E SERVIÇOS PÚBLICOS</p><p>Av. Joaquim P. F. Mendes, 2341 - Centro - CEP 78.400-000 - Fone: (65) 3336-6428 www.diamantino.mt.gov.br / obras@diamantino.mt.gov.br DIAMANTINO - MT</p></div><div></div></div>		
OBRA: REVITALIZAÇÃO E REFORMA DA PRAÇA FRANCISCO FERREIRA MENDES		
PROJETO ARQUITETÔNICO		
ENDEREÇO: AVENIDA MUNICIPAL, RUA MARGARIDA, RUA URBANO RODRIGUES FONTES, RUA WALTEAU P. VASCONCELOS BAIRRO: DA PONTE / DIAMANTINO-MT		
ASSUNTO: PLANTA DE SITUAÇÃO / PLANTA BAIXA EXISTENTE	MODALIDADE: REVITALIZAÇÃO	
COORDENADAS GEOGRÁFICAS: 14°24'32.93"S 56°27'12.36"O	NÚMERO RRT PROJETO: 8471354	
PROPRIETÁRIO: PREFEITURA MUNICIPAL DE DIAMANTINO CNPJ: 03.648.540/0001-74	QUADRO DE ÁREAS: ÁREA TOTAL: 8.568,00 m²	
RESPONSÁVEL TÉCNICO PROJETO: JÉSSICA AMANDA BARROS SILVA CAU A 118250-1	ESCALA: INDICADA DATA: JULHO/2019	FOLHA: 01