




ARQUITETONICO
VISTA FRONTAL
ESCALA 1:100

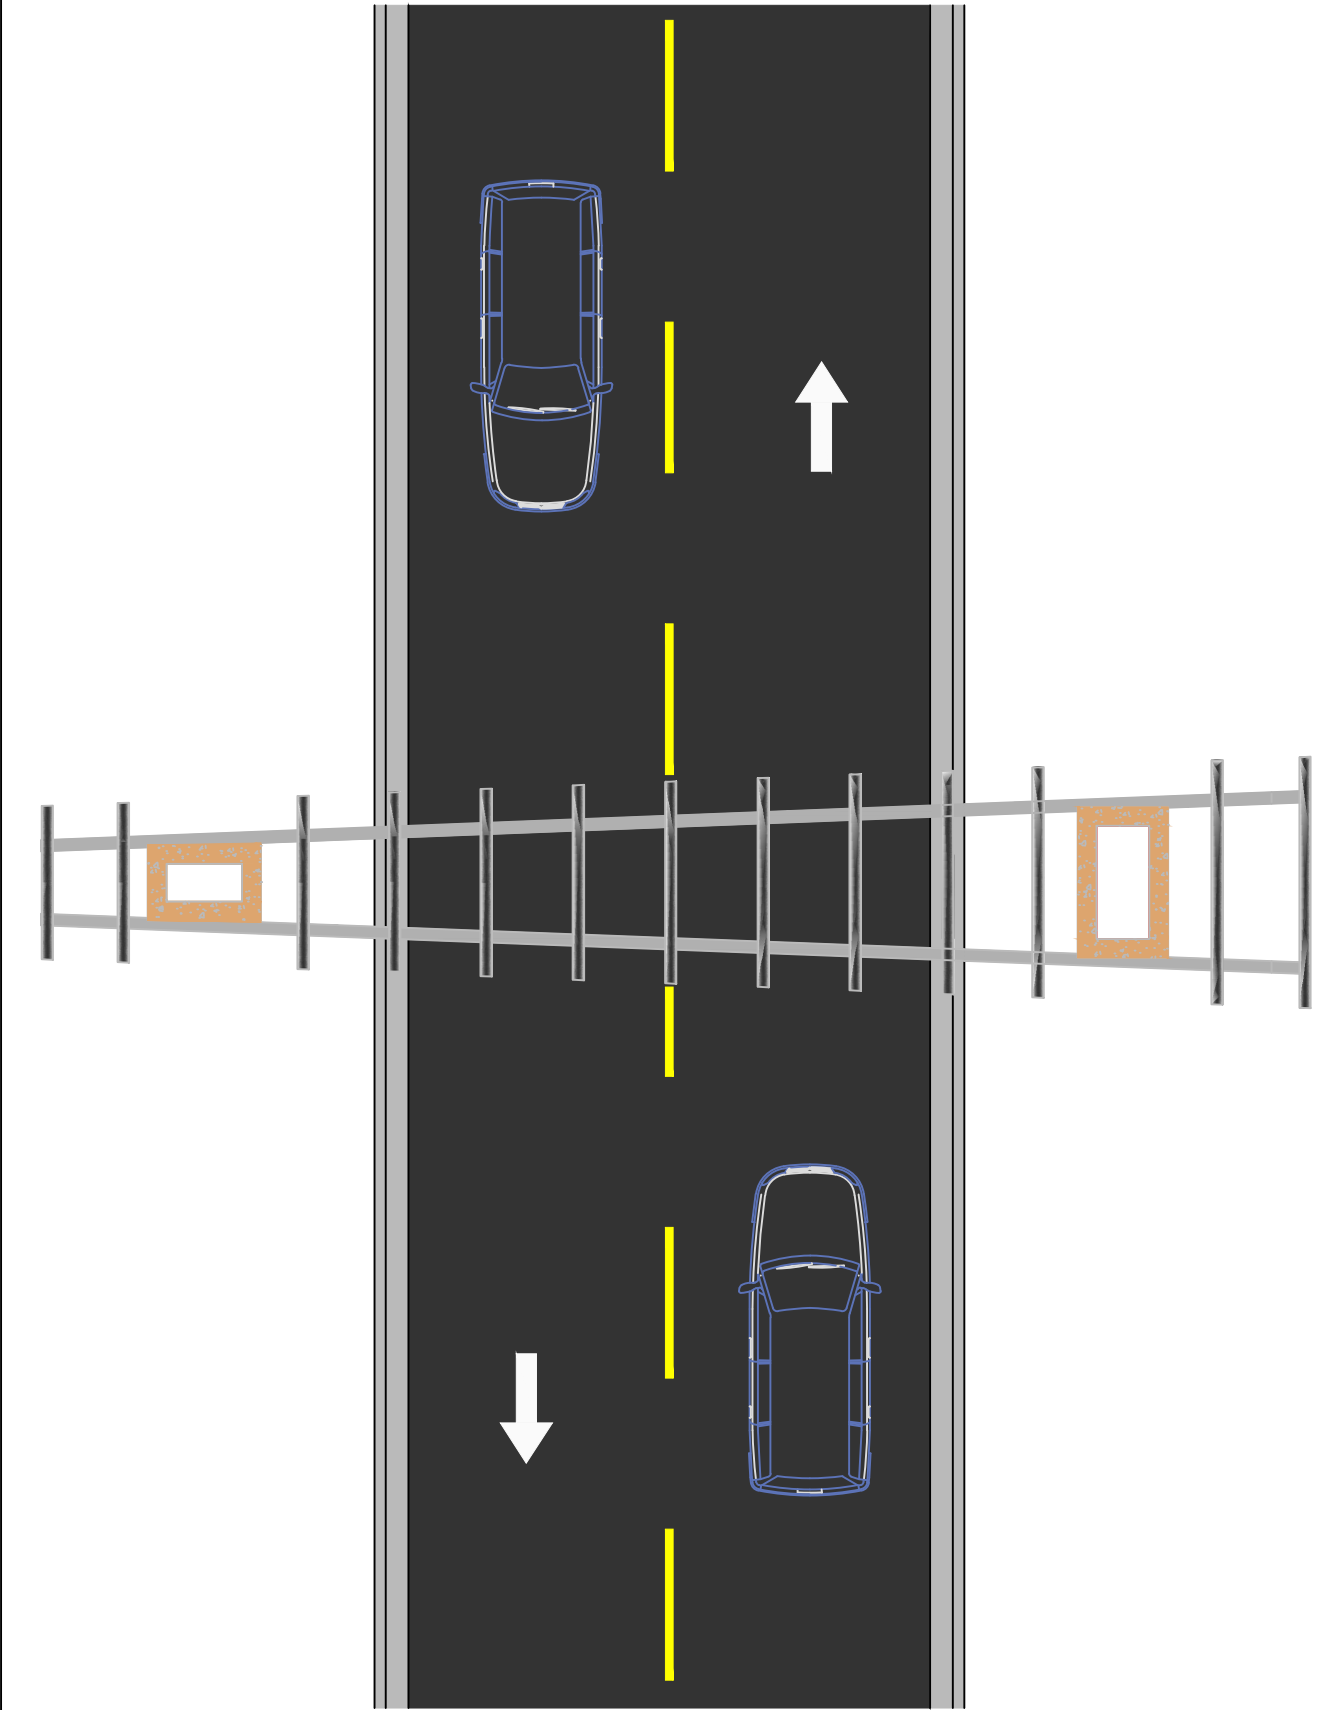

ARQUITETONICO
PLANTA BAIXA
ESCALA 1:100

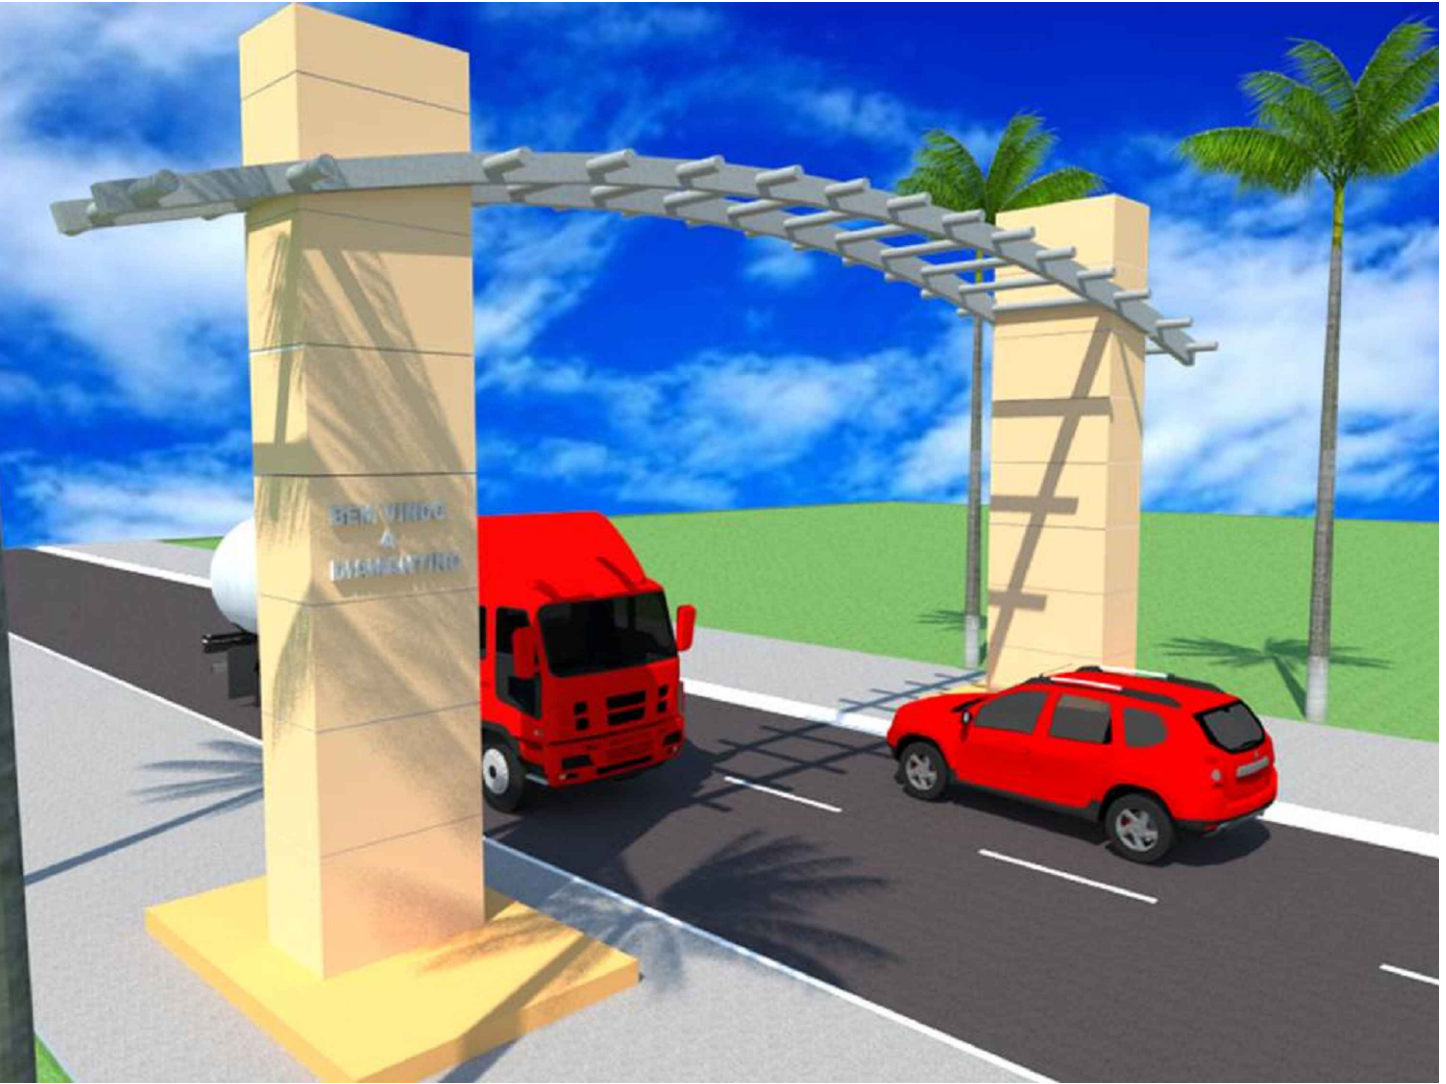

ARQUITETONICO
PERSPECTIVAS
SEM ESCALA

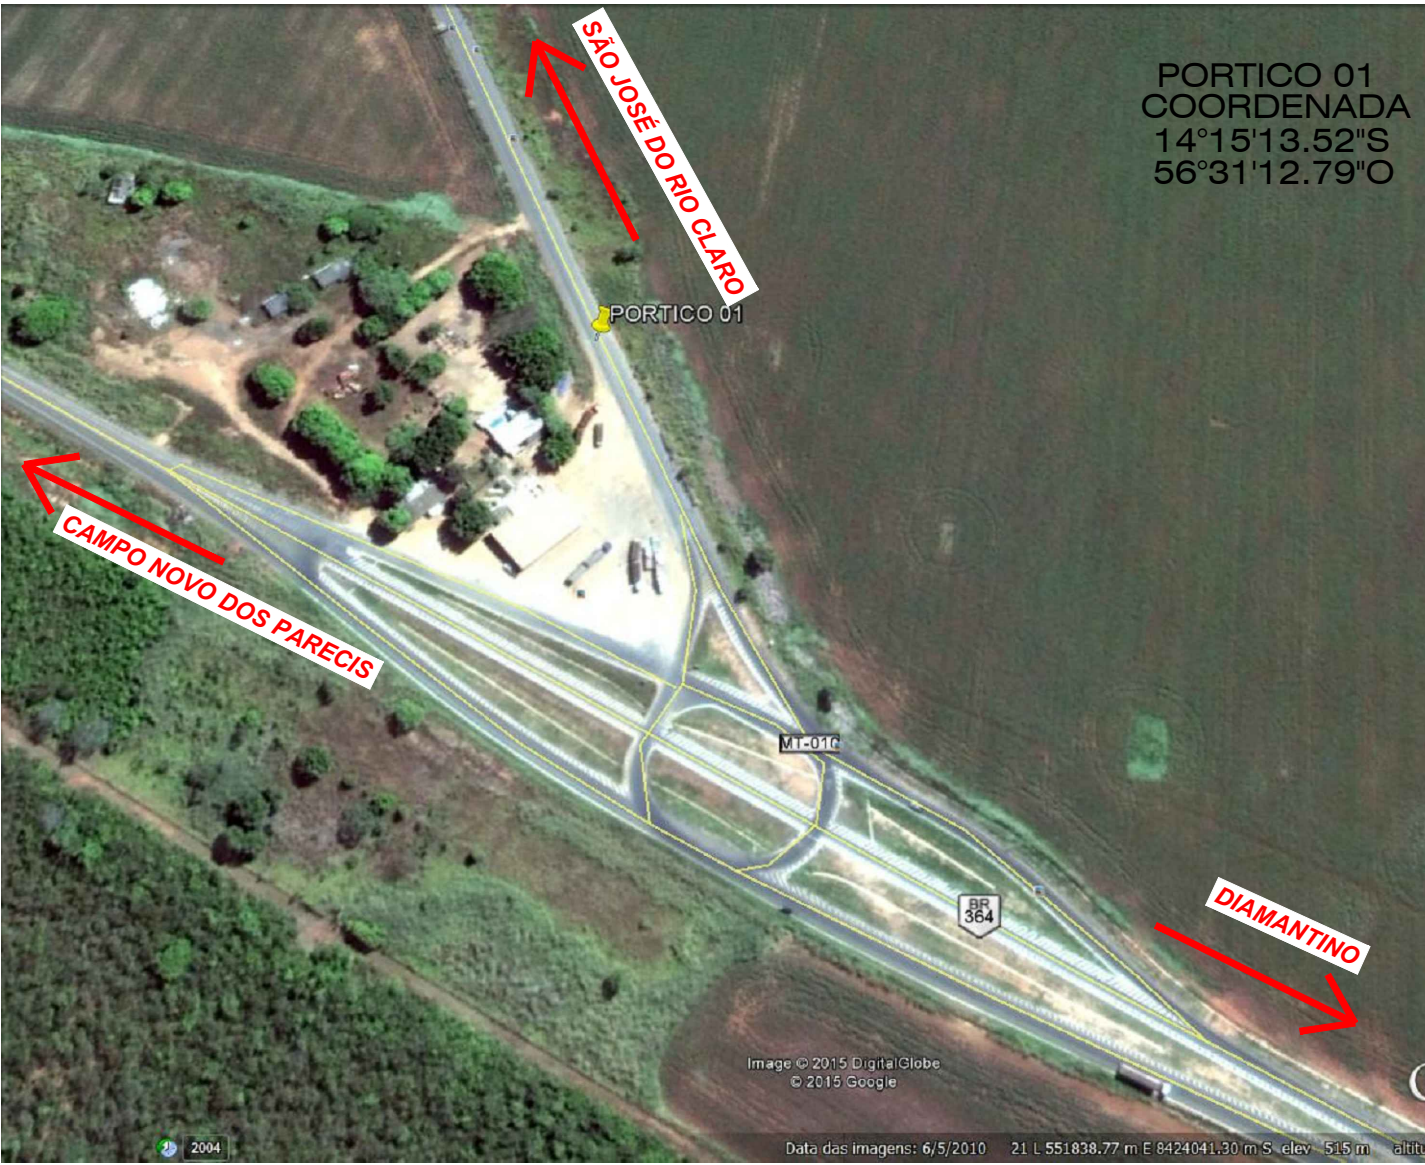

CARIMBOS:

Prisma
engenharia

PRISMA - ENGENHARIA, ARQUITETURA E SANEAMENTO LTDA
CNPJ: 09.576.427/0001-07

OBRA:				CONSTRUÇÃO DE PORTICO EM ESTRUTURA MISTA	
TIPO DE OBRA:		MODALIDADE:			
Institucional		Planejamento			
PROPRIETÁRIO - CGC:					
PREFEITURA MUNICIPAL DE DIAMANTINO					
LOCAL - INSCRIÇÃO CADASTRAL:					
DIAMANTINO - MT					
ASSUNTO:			PRANCHA:		
PROJETO ARQUITETONICO			PORTICO 01 E 03 PLANTA BAIXA E VISTA		
AUTOR DO PROJETO:			RESPONSÁVEL TÉCNICO P/ OBRA:		
ROBSON DARCIO SOUSA CREA - 120.263.916-0					
PARTICIPAÇÃO:		QUADRO DE ÁREAS:		ESCALA:	
LUIS FELIPE CARVALHO		AREA DE INTERVENÇÃO 120,41 m²		INDICADA	
ARQUIVO:					
DATA:					
MARÇO/2015				FOLHA:	
				03/07	