





ARQUITETONICO  
PERSPECTIVAS  
SEM ESCALA



ARQUITETONICO  
LOCALIZAÇÃO  
SEM ESCALA

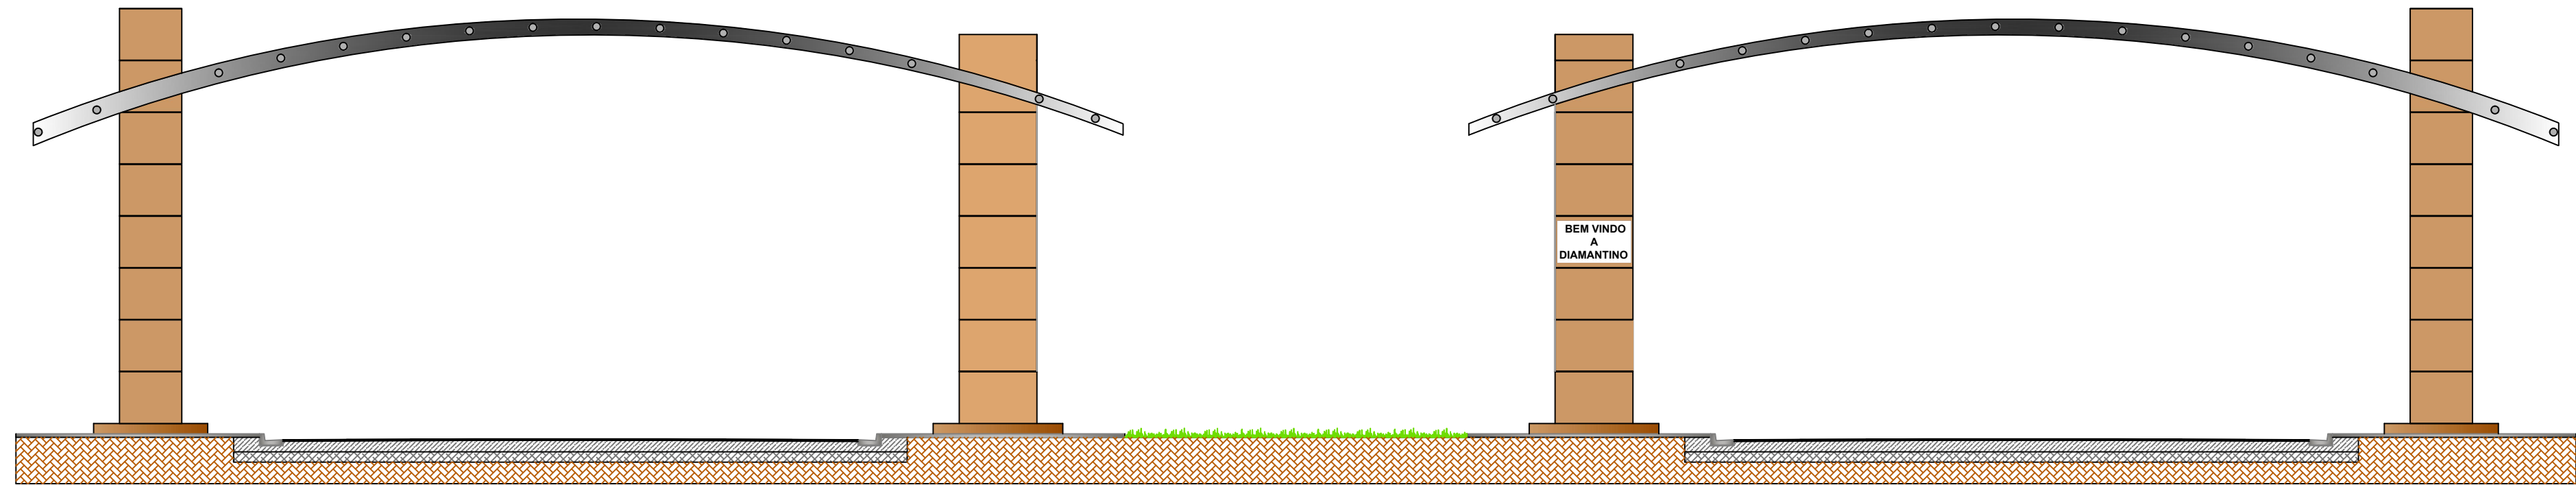

ARQUITETONICO  
VISTA FRONTAL  
ESCALA 1:100

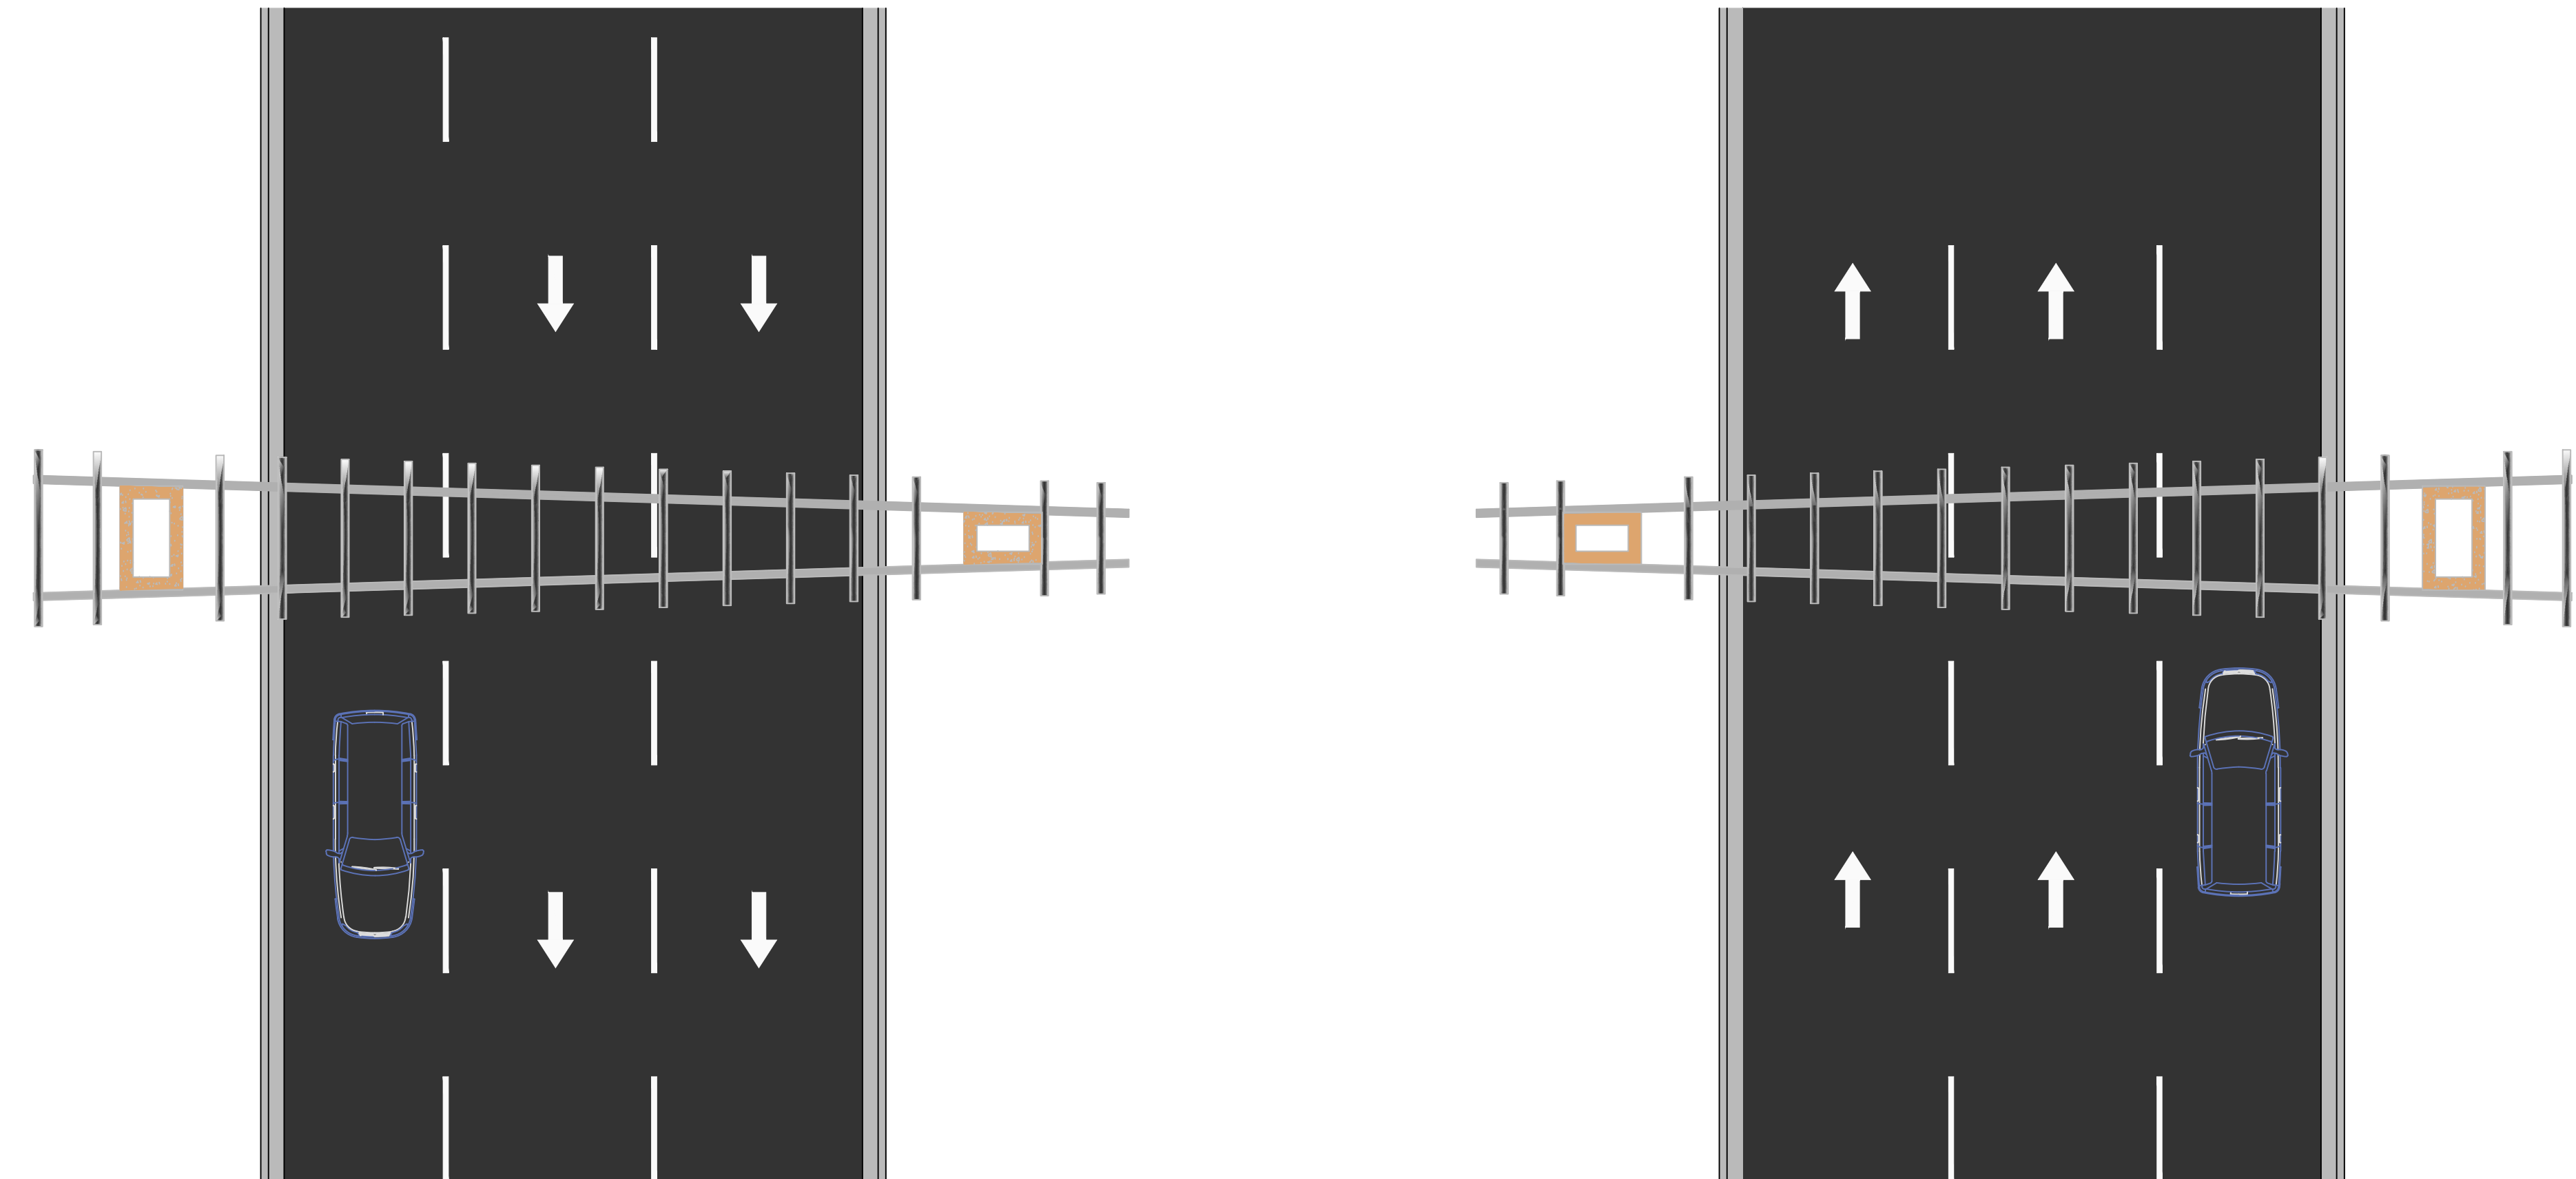

ARQUITETONICO  
LAYOUT  
ESCALA 1:100

CARIMBOS:			
<div>Prisma engenharia</div> <div>PRISMA - ENGENHARIA, ARQUITETURA E SANEAMENTO LTDA CNPJ: 09.576.427/0001-07</div>			
OBRA: CONSTRUÇÃO DE PORTICO EM ESTRUTURA MISTA			
TIPO DE OBRA: Institucional		MODALIDADE: Planejamento	
PROPRIETÁRIO - CGC: PREFEITURA MUNICIPAL DE DIAMANTINO			
LOCAL - INSCRIÇÃO CADASTRAL: DIAMANTINO - MT			
ASSUNTO: PROJETO ARQUITETONICO		PRANCHA: PORTICO 02 PLANTA BAIXA E VISTAS	
AUTOR DO PROJETO: ROBSON DARCI SOUSA CREA - 120.263.916-0		RESPONSÁVEL TÉCNICO P/ OBRA:	
PARTICIPAÇÃO: LUIS FELIPE CARVALHO	QUADRO DE ÁREAS:	ESCALA: INDICADA	FOLHA:
ARQUIVO:	ÁREA DE INTERVENÇÃO 345,82 m²		01/07
DATA: MARÇO/2015			