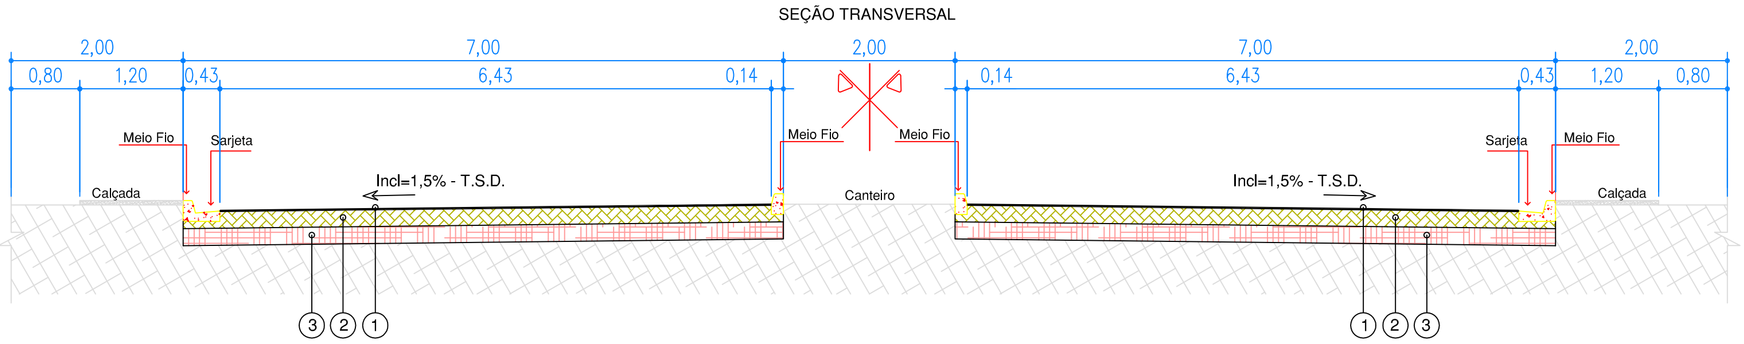

1 - REVESTIMENTO TSD 02,50

2 - BASE DE SOLO ESTABILIZADO GRANULOM. S/ MISTURA = 15,00 cm

3 - SUB-BASE DE SOLO ESTABILIZADO GRANULOM. S/ MISTURA = 15,00 cm

PAVIMENTAÇÃO
SEÇÃO TRANSVERSAL
ESCALA 1/50

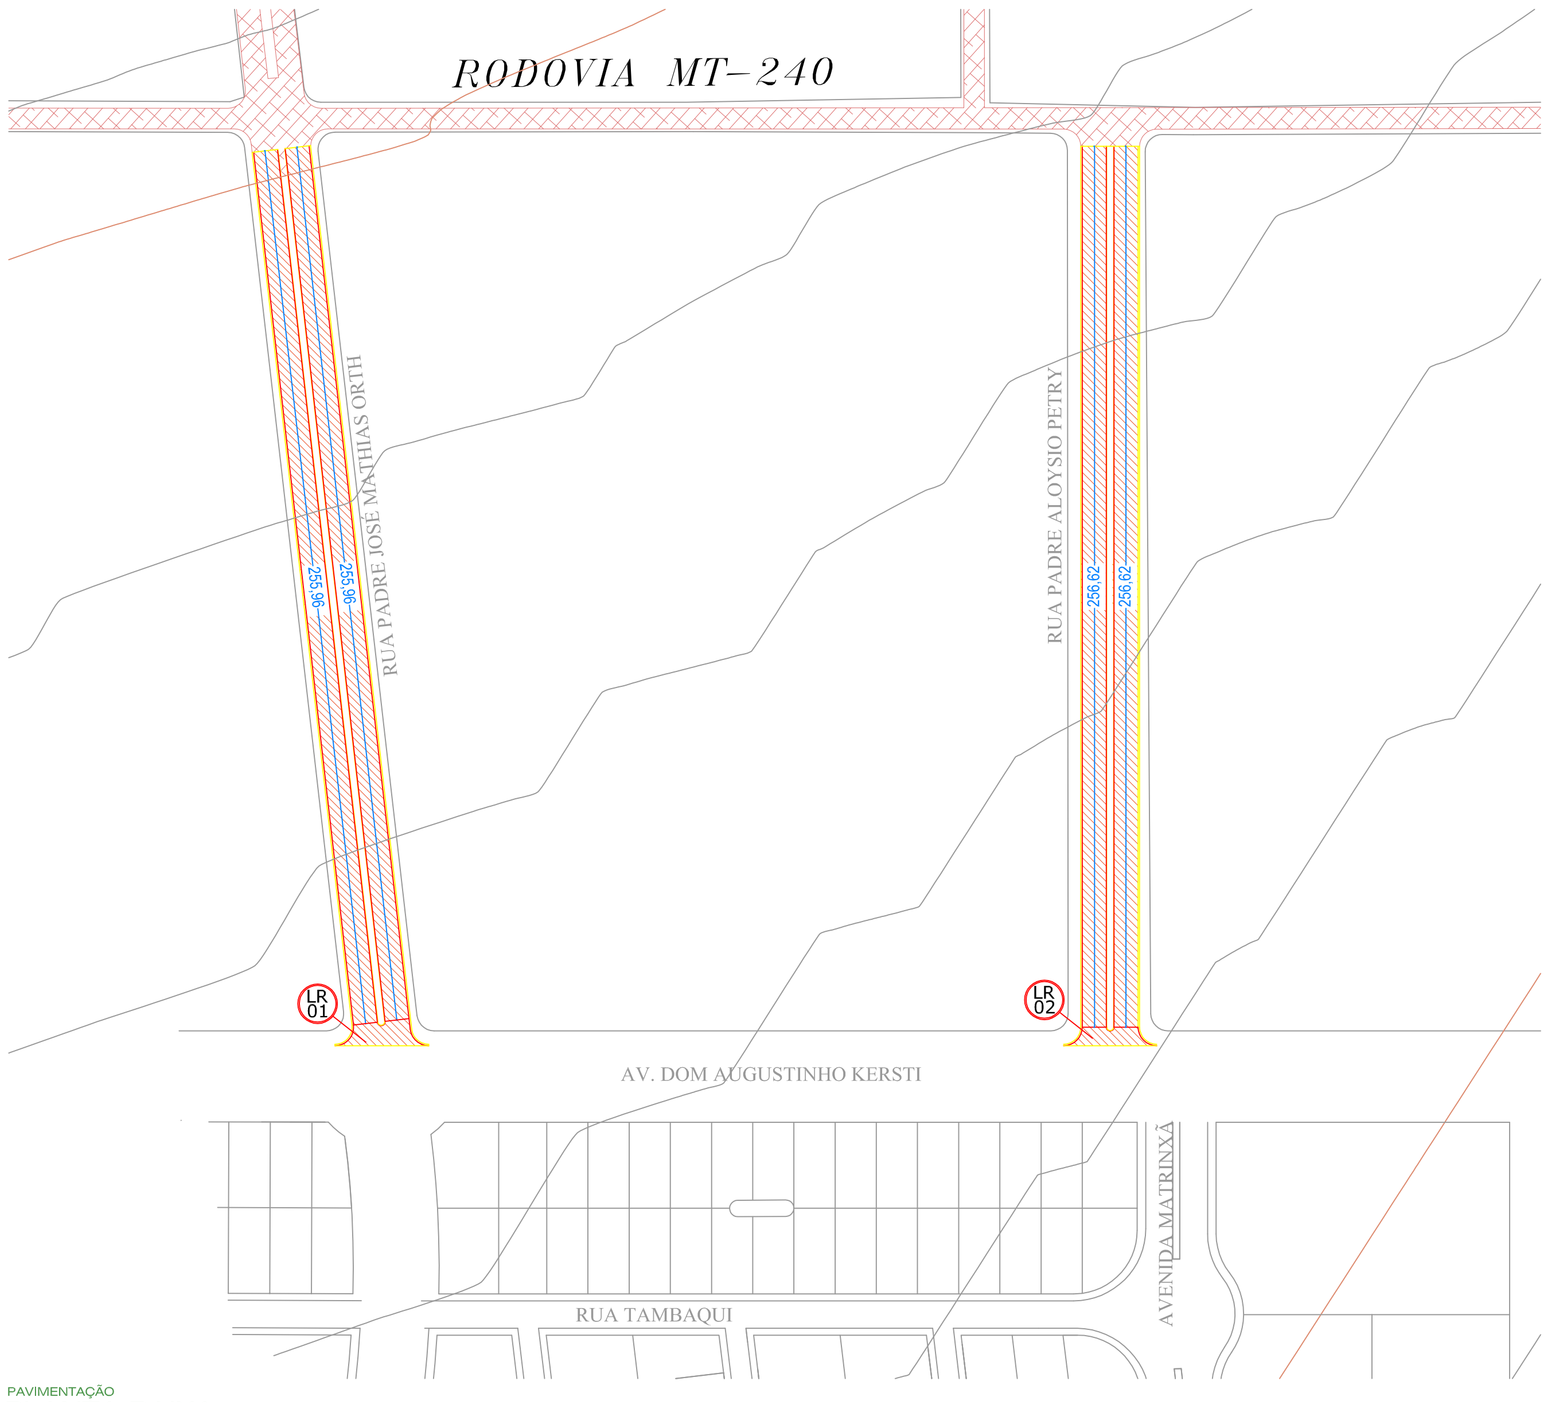

PAVIMENTO EXISTENTE

PAVIMENTO A EXECUTAR

PAVIMENTAÇÃO
PLANTA BAIXA
ESCALA 1/1000

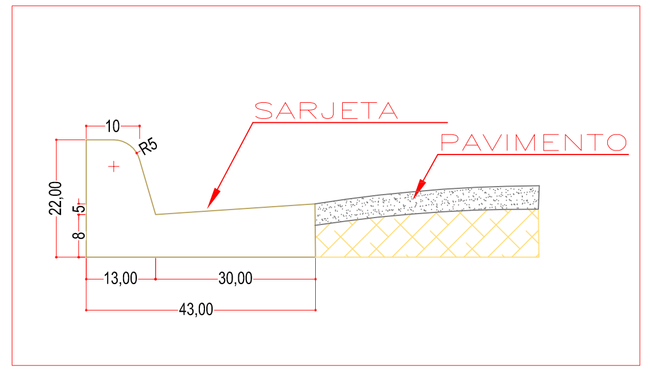

PAVIMENTAÇÃO
SEÇÃO MEIO FIO C/ SARJETA
S/ESC

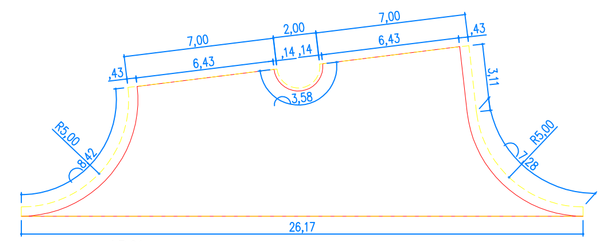

LR 01
Terraplenagem= 126,13m²
Pavimentação= 117,28m²
Meio-fio c/ sargeta= 18,81m
Meio-fio s/ sargeta= 3,58m

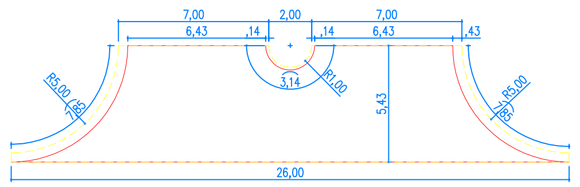

LR 02
Terraplenagem= 100,34m²
Pavimentação= 92,82m²
Meio-fio c/ sargeta= 15,70m
Meio-fio s/ sargeta= 3,14m

PAVIMENTAÇÃO
DETALHE LIMPA RODAS
ESCALA 1/125

Prisma engenharia

PRISMA - ENGENHARIA, ARQUITETURA E SANEAMENTO LTDA
CNPJ: 09.576.427/0001-07

OBRA:
PAVIMENTAÇÃO ASFALTICA EM VIAS URBANAS

TIPO DE OBRA:	MODALIDADE:
Institucional	Planejamento

PROPRIETÁRIO - CGC:
PREFEITURA MUNICIPAL DE DIAMANTINO

LOCAL - INSCRIÇÃO CADASTRAL: RUA PADRE JOSÉ MATHIAS ORTH, PADRE ALOYSIO PETRY E PADRE ARLINDO DE OLIVEIRA - PERIMETRO URBANO

ASSUNTO:	PRANCHA:
PROJETO DE PAVIMENTAÇÃO	DETALHE LIMPA RODAS SEÇÃO TRANSVERSAL PLANTA BAIXA

AUTOR DO PROJETO:
ROBSON DARCIO SOUSA
CREA - 120.263.916-0

RESPONSÁVEL TÉCNICO P/ OBRA:

PROJETISTA:	QUADRO DE ÁREAS:	ESCALA:	FOLHA:
ARQUIVO:	AREA DE PAVIMENTAÇÃO 6.801,88 m²	INDICADA	02/05
DATA: FEVEREIRO/2018			