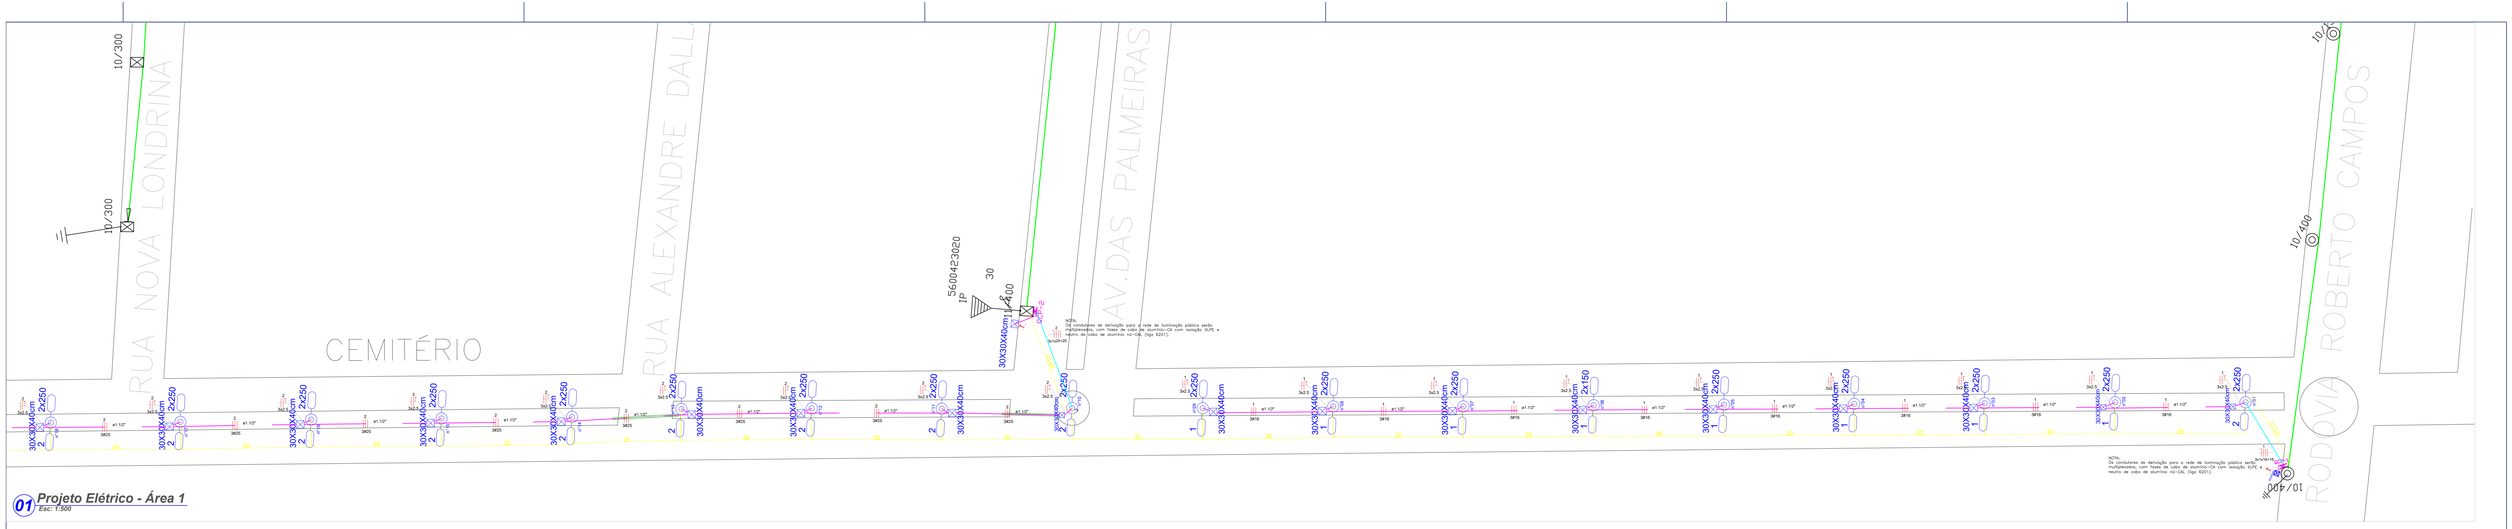

01 Projeto Elétrico - Área 1
Esc: 1:500

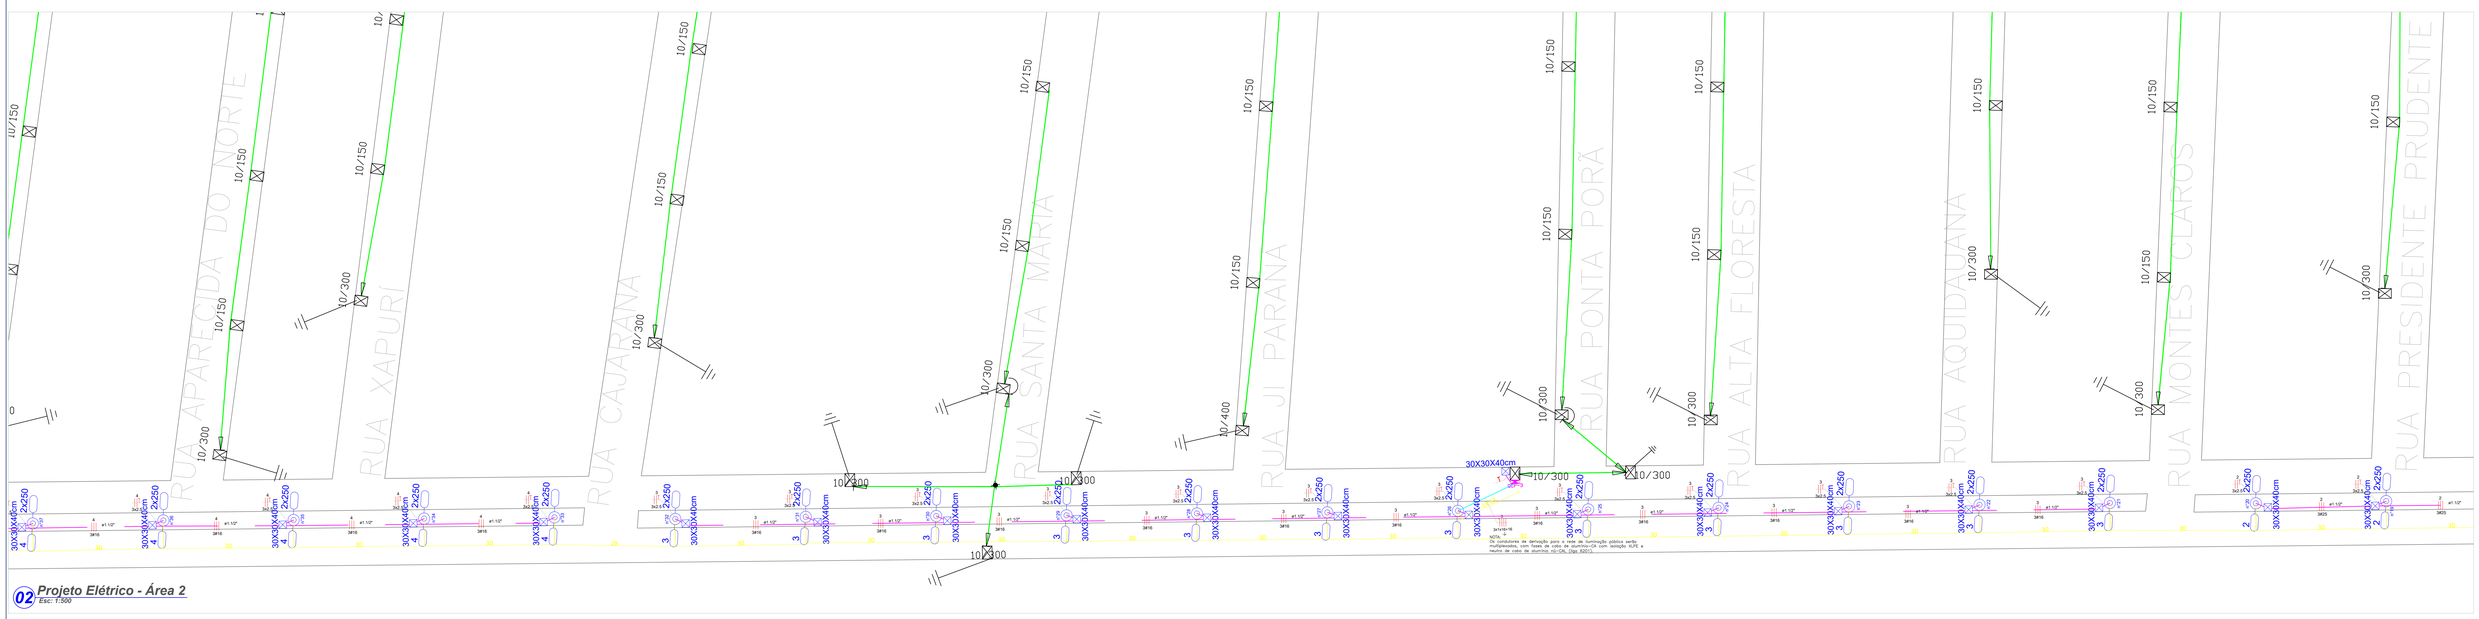

02 Projeto Elétrico - Área 2
Esc: 1:500

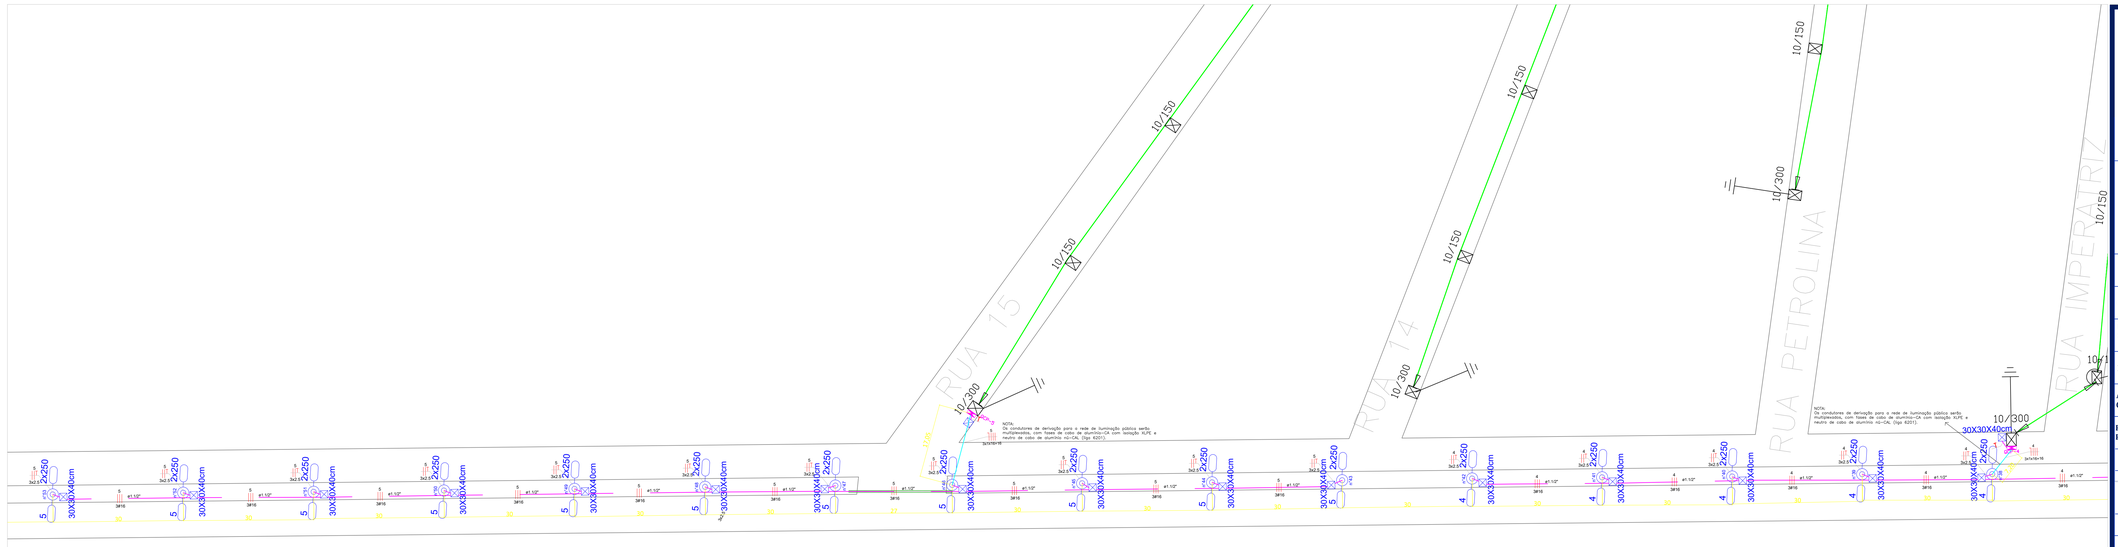

03 Projeto Elétrico - Área 3
Esc: 1:500

CARIMBO DE APROVAÇÃO

energisa
DCMD
Esta aprovação não exime a firma contratada das responsabilidades quanto ao atendimento às especificações e normas aplicáveis.
Nº Aprovação 0419117 /DCMD/2017.
Data: 02/01/2018
Marcelo Donizeti Pazoti
DCMD/Projeto e Cadastro
Validado por Bruno Henrique Neves Sinaga

ASSOCIAÇÃO MATO-GROSSENSE DOS MUNICÍPIOS
COORDENAÇÃO TÉCNICA E DE PROJETOS
SITE: www.amm.org.br
E-MAIL: centraldeprojetosamm@gmail.com
AMM — ADM. NEURILAN FRAGA — IAD INSTITUTO ASSISTENCIAL DE DESENVOLVIMENTO

TIPO DE OBRA:	INSTITUCIONAL		CONSTRUÇÃO
OBRA:	Iluminação Pública da Avenida Gilmar Mendes		
PROPRIETÁRIO/ CNPJ:	*Prefeitura Municipal de Diamantino*		
ENDEREÇO:	Avenida Gilmar Mendes - Diamantino / MT		
AUTOR DO PROJETO: CREA/CAU:	LUIZ ROBERTO NUNES ENG. ELETRICISTA CREA: 1210003198		
RESPONSÁVEL TÉCNICO P/ OBRA:			
ASSUNTO:	**PROJETO ELÉTRICO DE BAIXA TENSÃO** **Projeto de Iluminação Pública da Avenida Gilmar Mendes**		
LOCAL DO ARQUIVO:	ELE_AV.GILMAR MENDES_01_12_2017		
DATA DE ENTREGA:	01/12/2017	TAXA DE OCUPAÇÃO: %	ÁREA DO TERRENO: m²
REVISÃO:	00	VER PROJETO ARQUITETONICO	ÁREA CONSTRUÍDA: m² ÁREA DE COBERTURA: m² ÁREA DA CALÇADA (INTERNA): m² ÁREA PERMEÁVEL: m² VER PROJETO ARQUITETONICO
ESCALA:	1/500		
ART:	DESENHO: Eng. Luiz Roberto Nunes CREA: 1210003198		

ELE
FOLHA Nº
01/02