


5 - 1:1000
3 - 1:500
2 - 1:200
1 - 1:100

DETALHE DA VALA SIMPLES

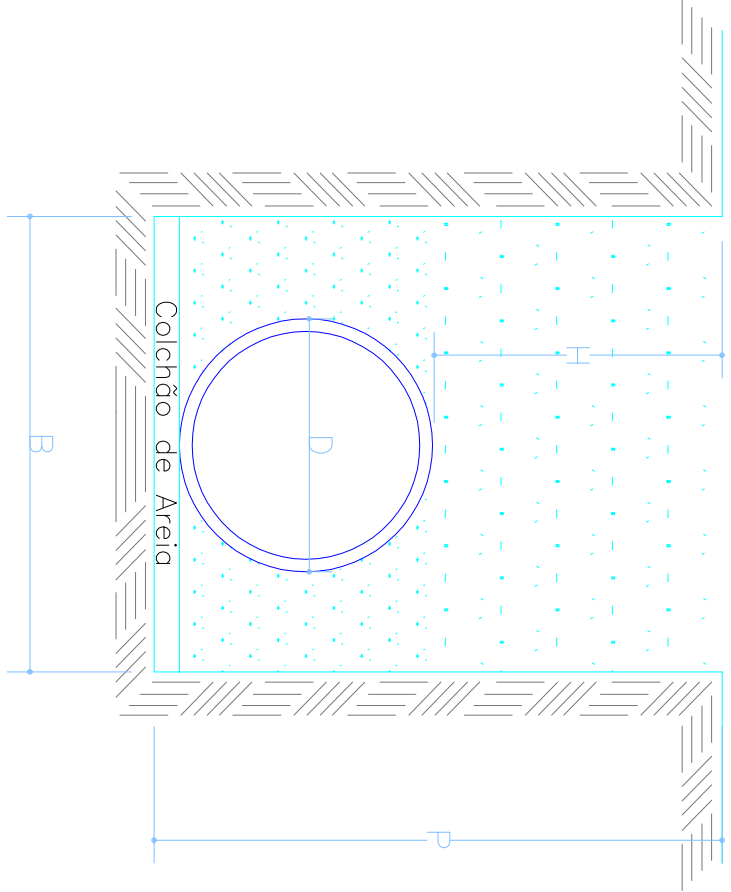


LEGENDA

SOLO NATIVO
SOLO DE REATERRO



DIMENSÕES (m)				
D	B	H	P	Areia
0,4	1,00	1,00	1,50	0,10
0,6	1,20	1,00	1,70	0,10
0,8	1,40	1,00	1,90	0,10
1,0	1,60	1,00	2,10	0,10
1,2	1,80	1,20	2,50	0,10

ELEVÇÃO

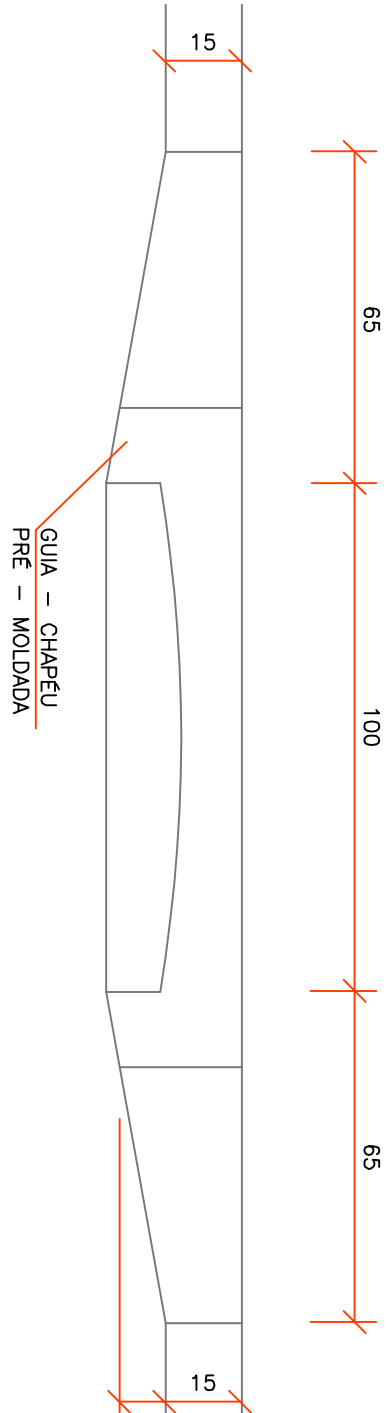


BOCAS DE LOBO SIMPLES

PLANTA

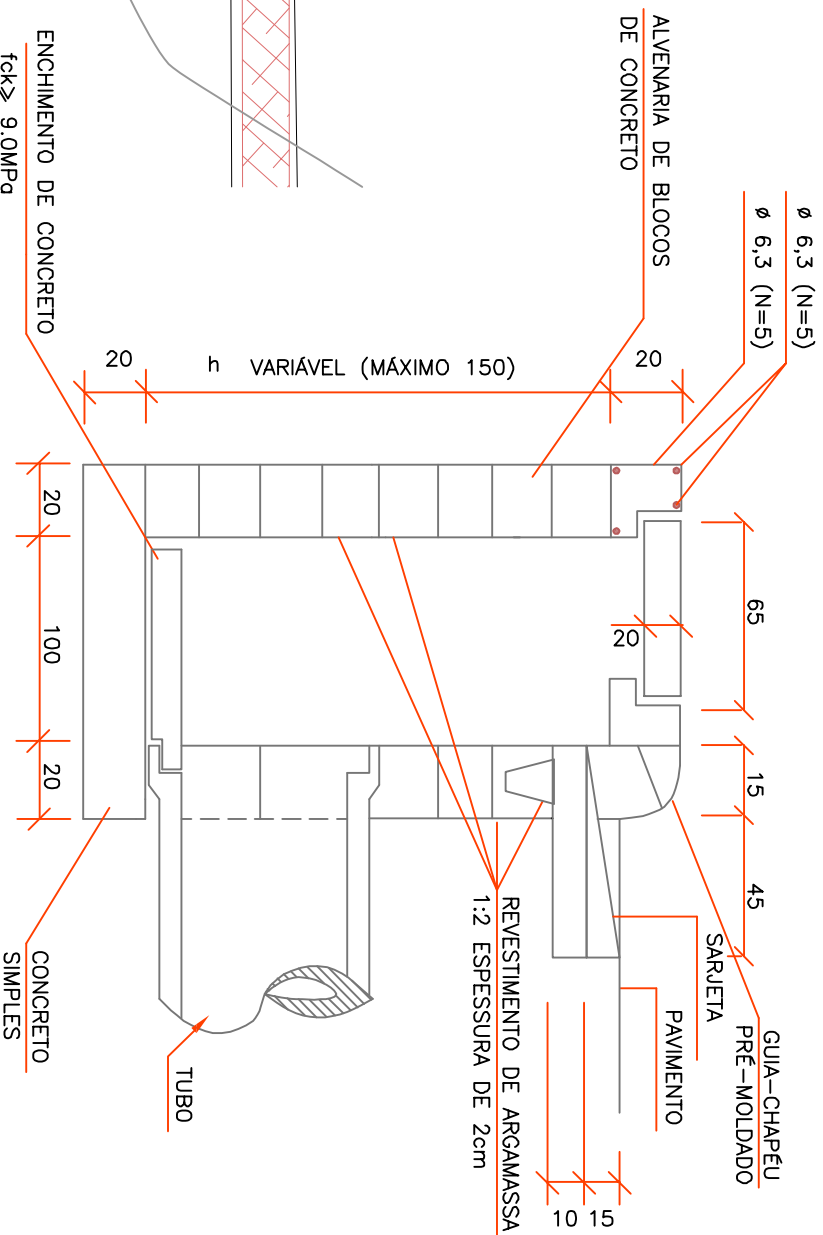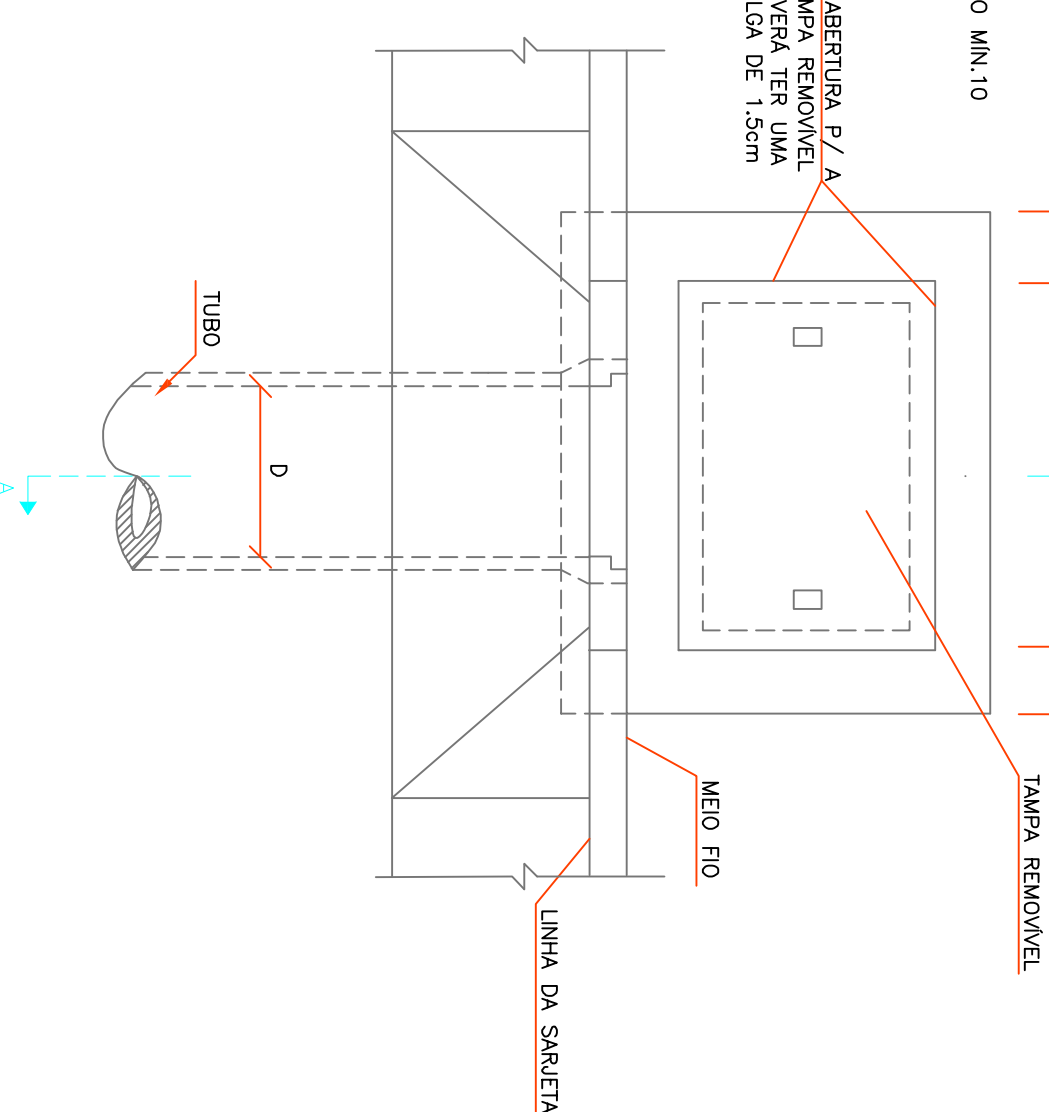

NOTAS:
h = dimensões em cm

QUANTIDADES MÉDIAS PARA UMA BOCA DE LOBO									
CODIGO	h	ALVENARIA DE BLOCOS DE 15x15x30	ARCAMISSA (m²)	ACO (kg)	CONCRETO (m³)	FOR. 2'30" (m²)	CONCRETO (m³)	FOR. 4'20" (m²)	CONCRETO (m³)
BS01	100	3,481	0,08	3,10	0,10	0,250	0,009	0,009	0,009
BS02	150	5,165	0,09	3,16	0,10	0,250	0,009	0,009	0,009

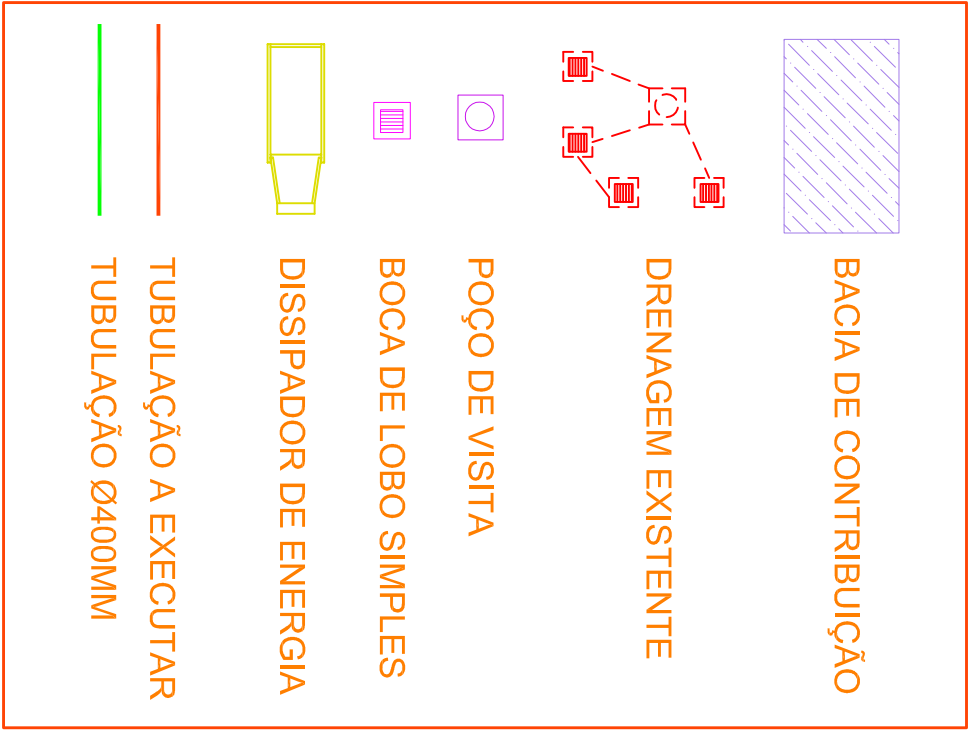

PRISMA - ENGENHARIA, ARQUITETURA E SANEAMENTO LTDA
CNPJ: 08.976.427/0001-07

Prisma
engenharia

PAVIMENTAÇÃO ASFALTICA EM VIAS URBANAS

TIPO DE OBRA	MODALIDADE
Institucional	Planejamento

PREFEITURA MUNICIPAL DE DIAMANTINO

LOCAL - INSCRIÇÃO CADASTRAL: RUA PADRE JOSÉ MATHIAS ORTH, PADRE ALOYSIO PETRY E PADRE ARLINDO DE OLIVEIRA - PERIMETRO URBANO

PROJETO DE DRENAGEM

ASSUNTO	PRINCIPAIS
AUTOR DO PROJETO	DETAHES PLANTA BAIXA
RESPONSÁVEL TÉCNICO P/ OBRA	

PROJETA	ROBSON DARCIO SOUSA CREA - 120.283.976-0	ESCALA	
ARQUIVO	QUADRO DE QUANTIDADES: 302,00 m	INDICADA	

DATA	FEVEREIRO 2018	FOLHA	01/02
------	----------------	-------	-------