



PERFIL RUA PADRE JOSÉ MATHIAS ORTH

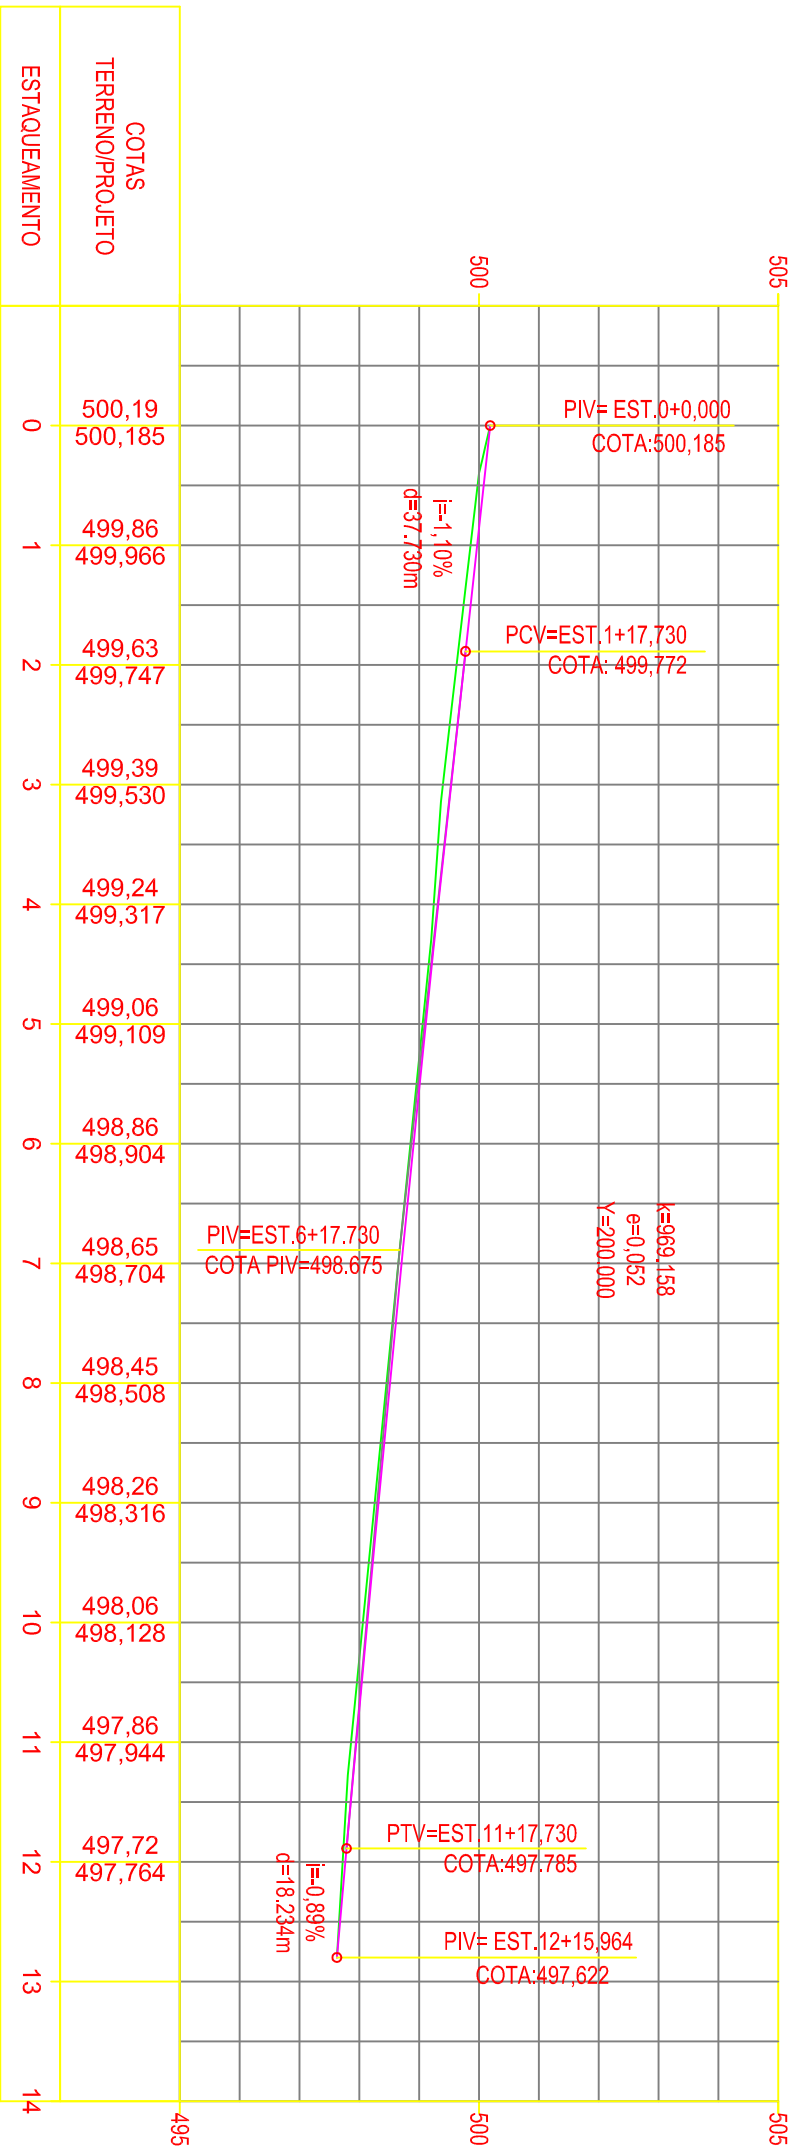


COTAS	500,19	500,185	499,86	499,966	499,63	499,747	499,39	499,530	499,24	499,317	499,06	499,109	498,86	498,904	498,65	498,704	498,45	498,508	498,26	498,316	498,06	498,128	497,86	497,944	497,72	497,764
TERRENO/PROJETO	0	1	2	3	4	5	6	7	8	9	10	11	12	13	14	15	16	17	18	19	20	21	22	23	24	
EST/AQUEAMENTO	0	1	2	3	4	5	6	7	8	9	10	11	12	13	14	15	16	17	18	19	20	21	22	23	24	


PAVIMENTAÇÃO
PERFIL LONGITUDINAL
ESCALA 1/1250

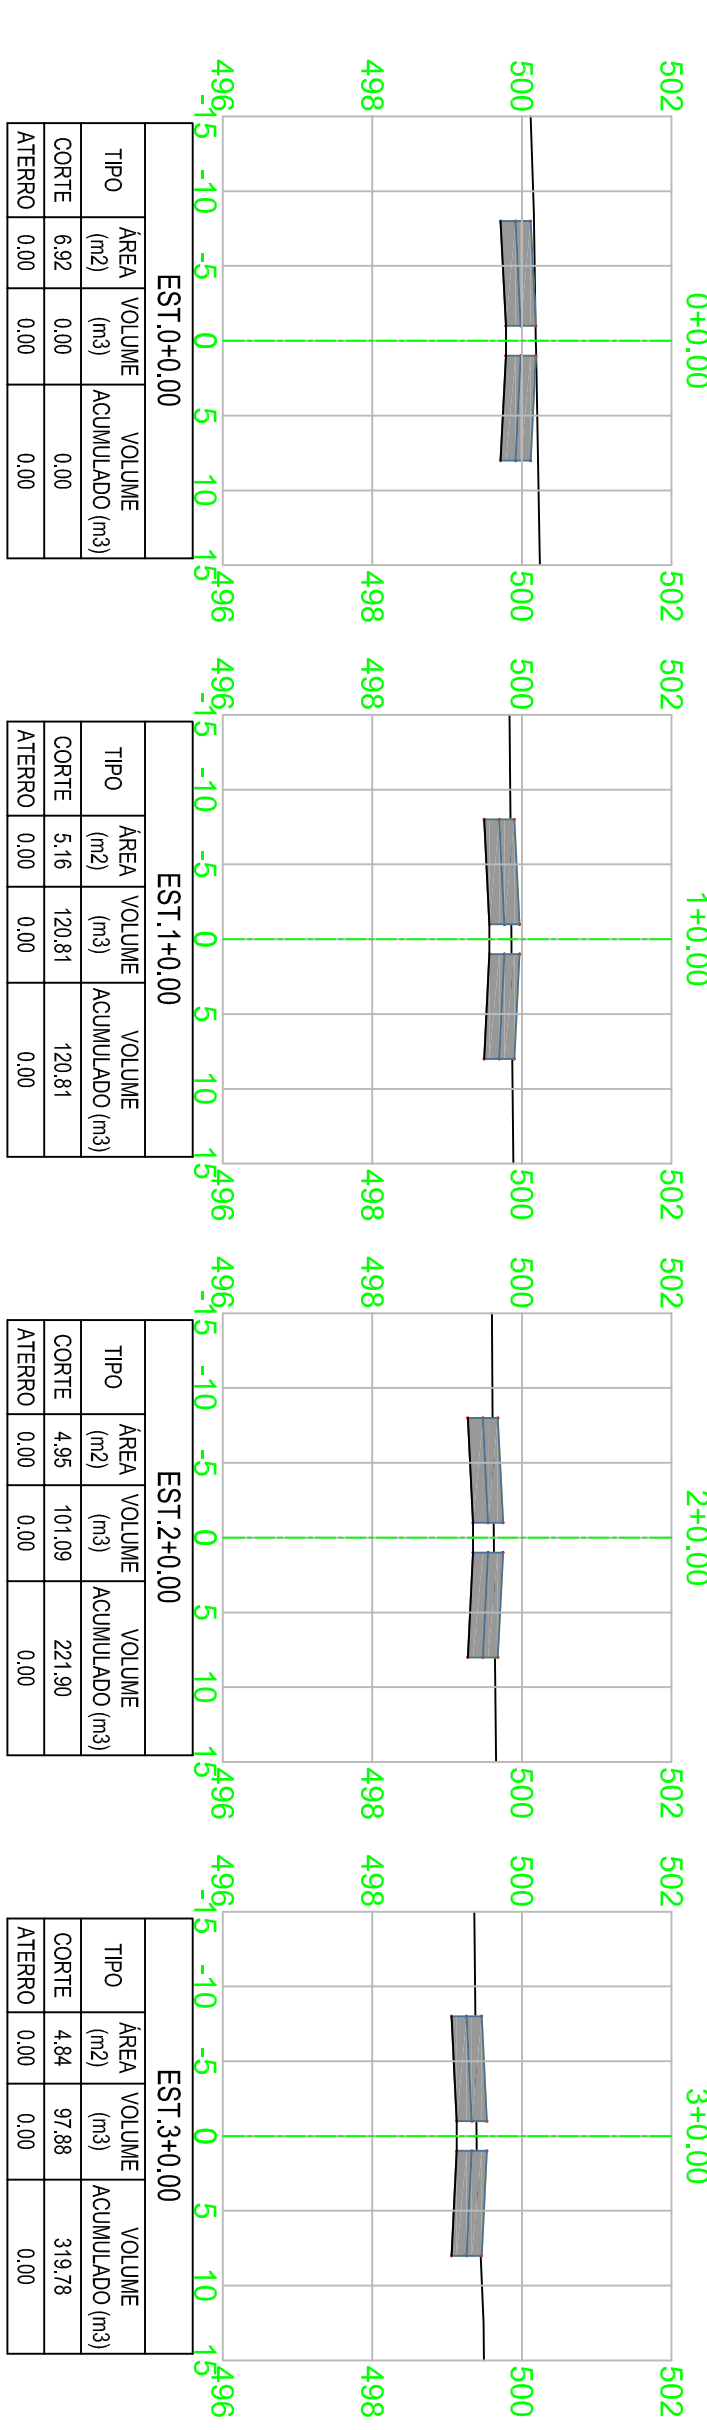


EST-0+0.00				EST-1+0.00				EST-2+0.00				EST-3+0.00			
TIPO	AREA (m2)	VOLUME ACUMULADO (m3)		TIPO	AREA (m2)	VOLUME ACUMULADO (m3)		TIPO	AREA (m2)	VOLUME ACUMULADO (m3)		TIPO	AREA (m2)	VOLUME ACUMULADO (m3)	
CORTE	632	0.00	0.00	CORTE	518	120.81	120.81	CORTE	485	101.93	221.90	CORTE	424	97.85	318.75
ATERRO	0.00	0.00	0.00	ATERRO	0.00	0.00	0.00	ATERRO	0.00	0.00	0.00	ATERRO	0.00	0.00	0.00

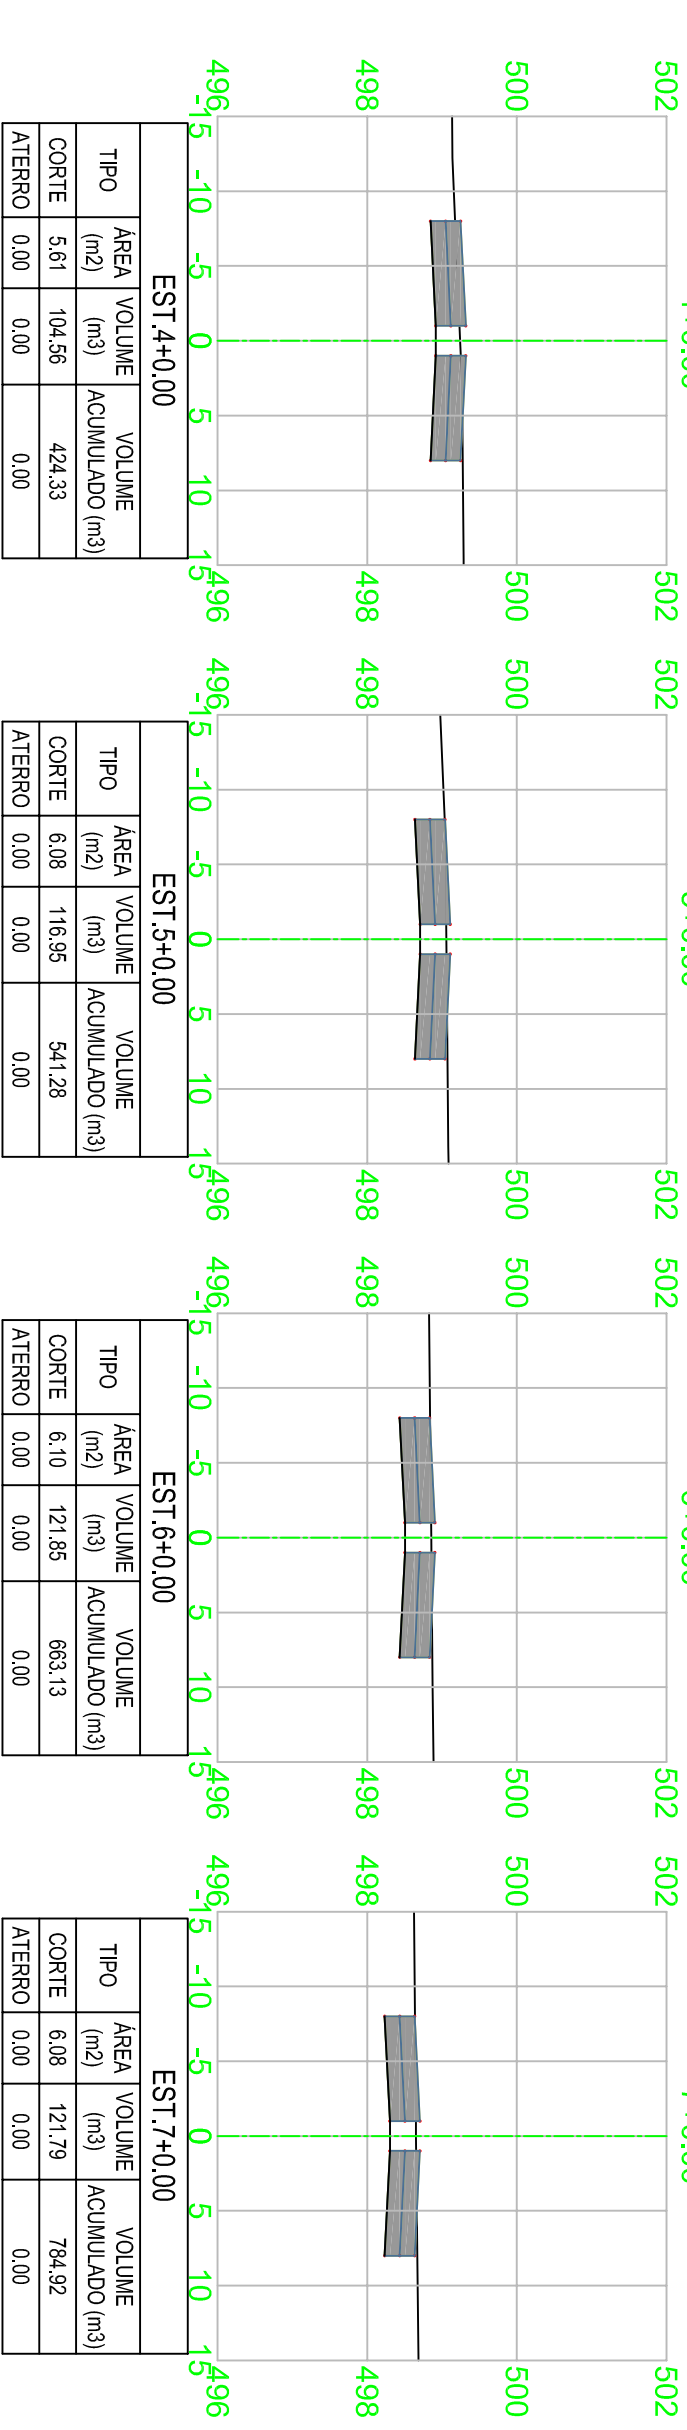

EST-740.00				EST-5+0.00				EST-6+0.00				EST-7+0.00			
TIPO	AREA (m2)	VOLUME ACUMULADO (m3)		TIPO	AREA (m2)	VOLUME ACUMULADO (m3)		TIPO	AREA (m2)	VOLUME ACUMULADO (m3)		TIPO	AREA (m2)	VOLUME ACUMULADO (m3)	
CORTE	5.61	104.56	44.33	CORTE	6.08	18.95	54.28	CORTE	6.10	12.85	868.13	CORTE	6.08	127.19	784.92
ATERRO	0.00	0.00	0.00	ATERRO	0.00	0.00	0.00	ATERRO	0.00	0.00	0.00	ATERRO	0.00	0.00	0.00

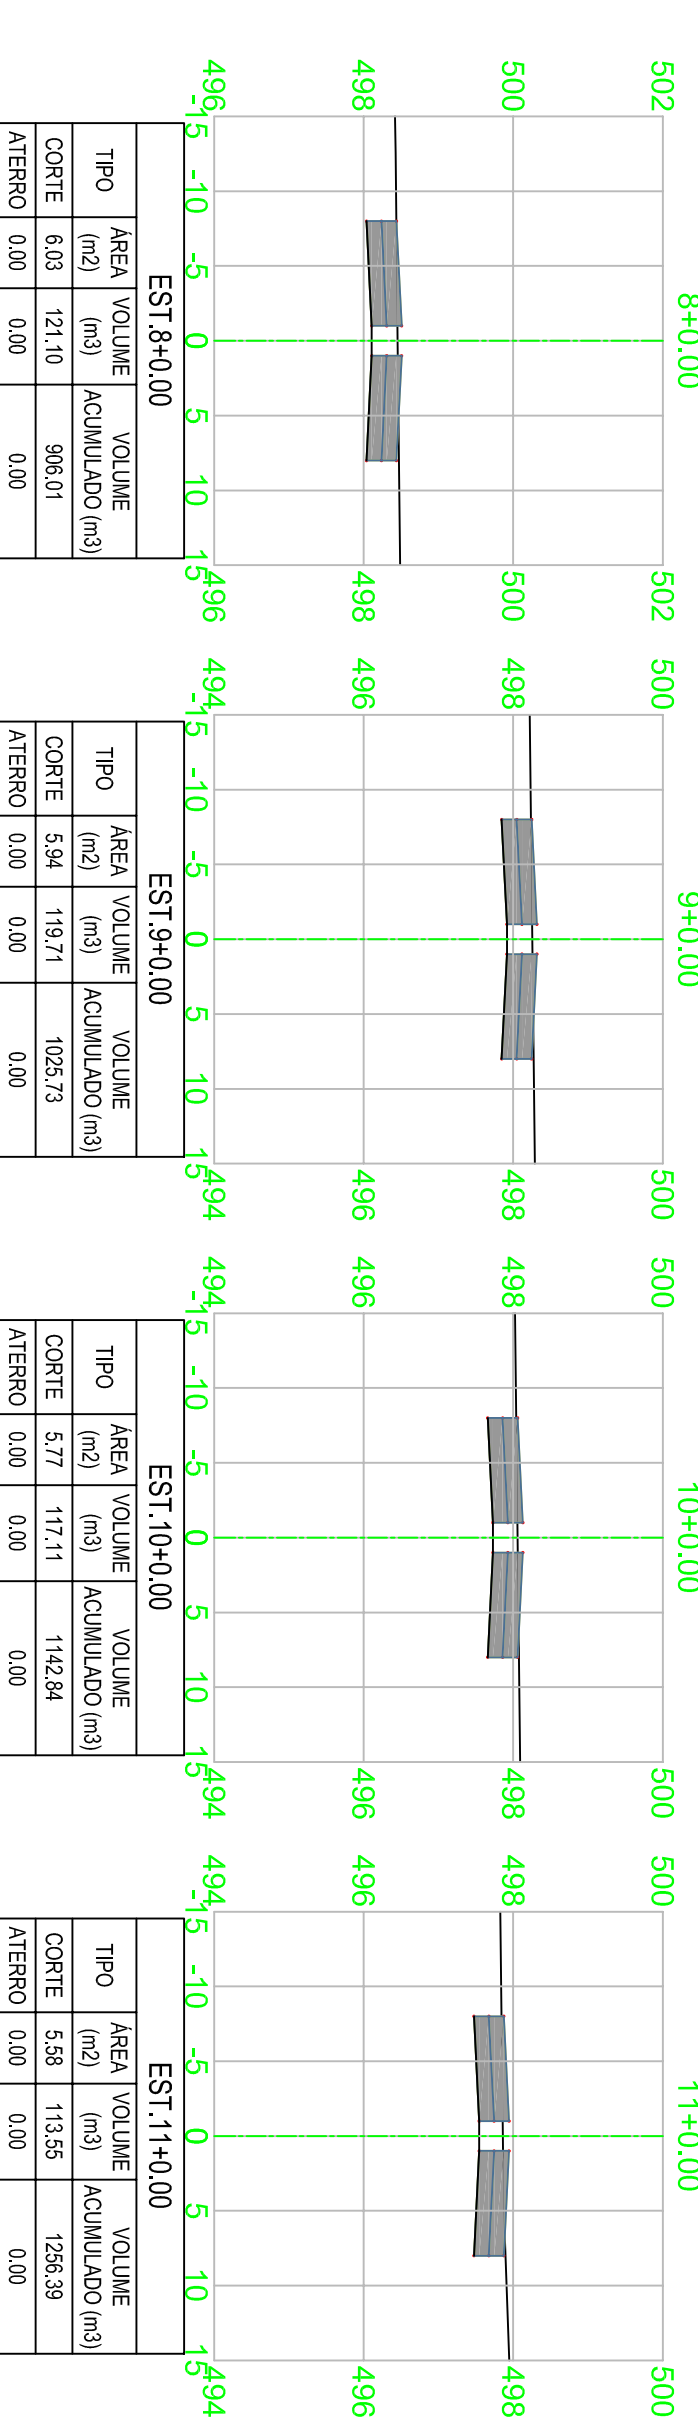


EST 8+0-00				EST 9+0-00				EST 10+0-00				EST 11+0-00			
TIPO	AREA (m2)	VOLUME (m3)	ACABADO (m3)	TIPO	AREA (m2)	VOLUME (m3)	ACABADO (m3)	TIPO	AREA (m2)	VOLUME (m3)	ACABADO (m3)	TIPO	AREA (m2)	VOLUME (m3)	ACABADO (m3)
CORTE	6.03	121.00	966.01	CORTE	5.94	119.71	1025.73	CORTE	5.77	117.11	1164.84	CORTE	5.58	113.55	1265.39
ATERRO	0.00	0.00	0.00	ATERRO	0.00	0.00	0.00	ATERRO	0.00	0.00	0.00	ATERRO	0.00	0.00	0.00

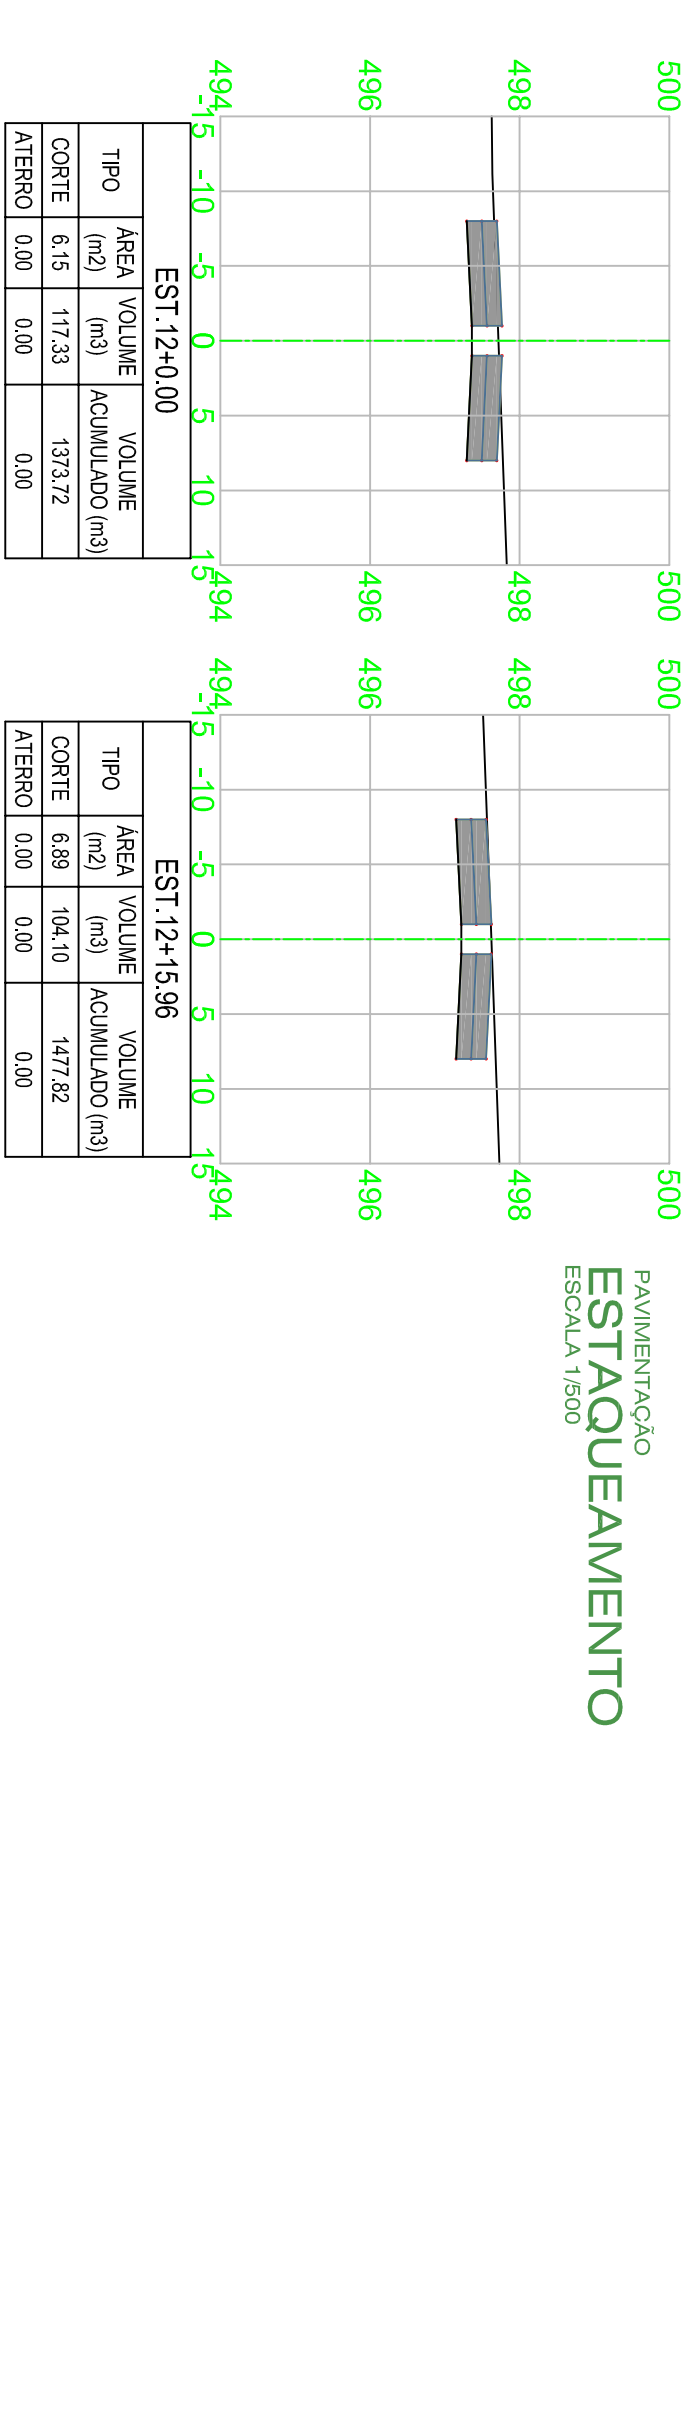


EST: 12+00.00			
TIPO	AREA (m2)	VOLUME ACUMULADO (m3)	
CORTE	615	133.72	
ATERRO	0.00	0.00	

EST: 12+63.96			
TIPO	AREA (m2)	VOLUME ACUMULADO (m3)	
CORTE	838	104.10	
ATERRO	0.00	0.00	

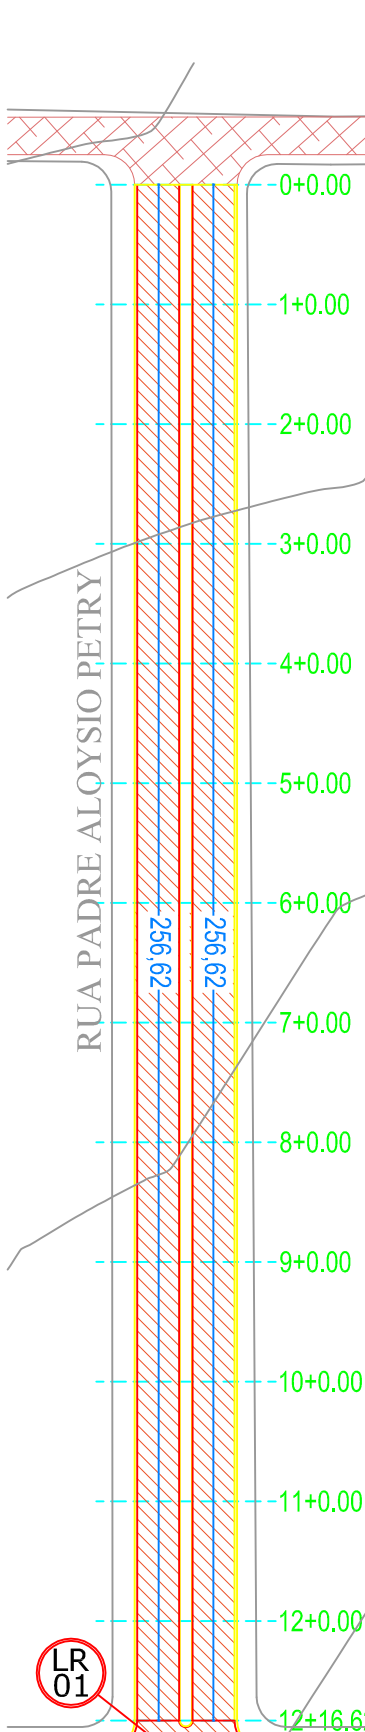


PERFIL RUA PADRE ALOYSIO PETRY

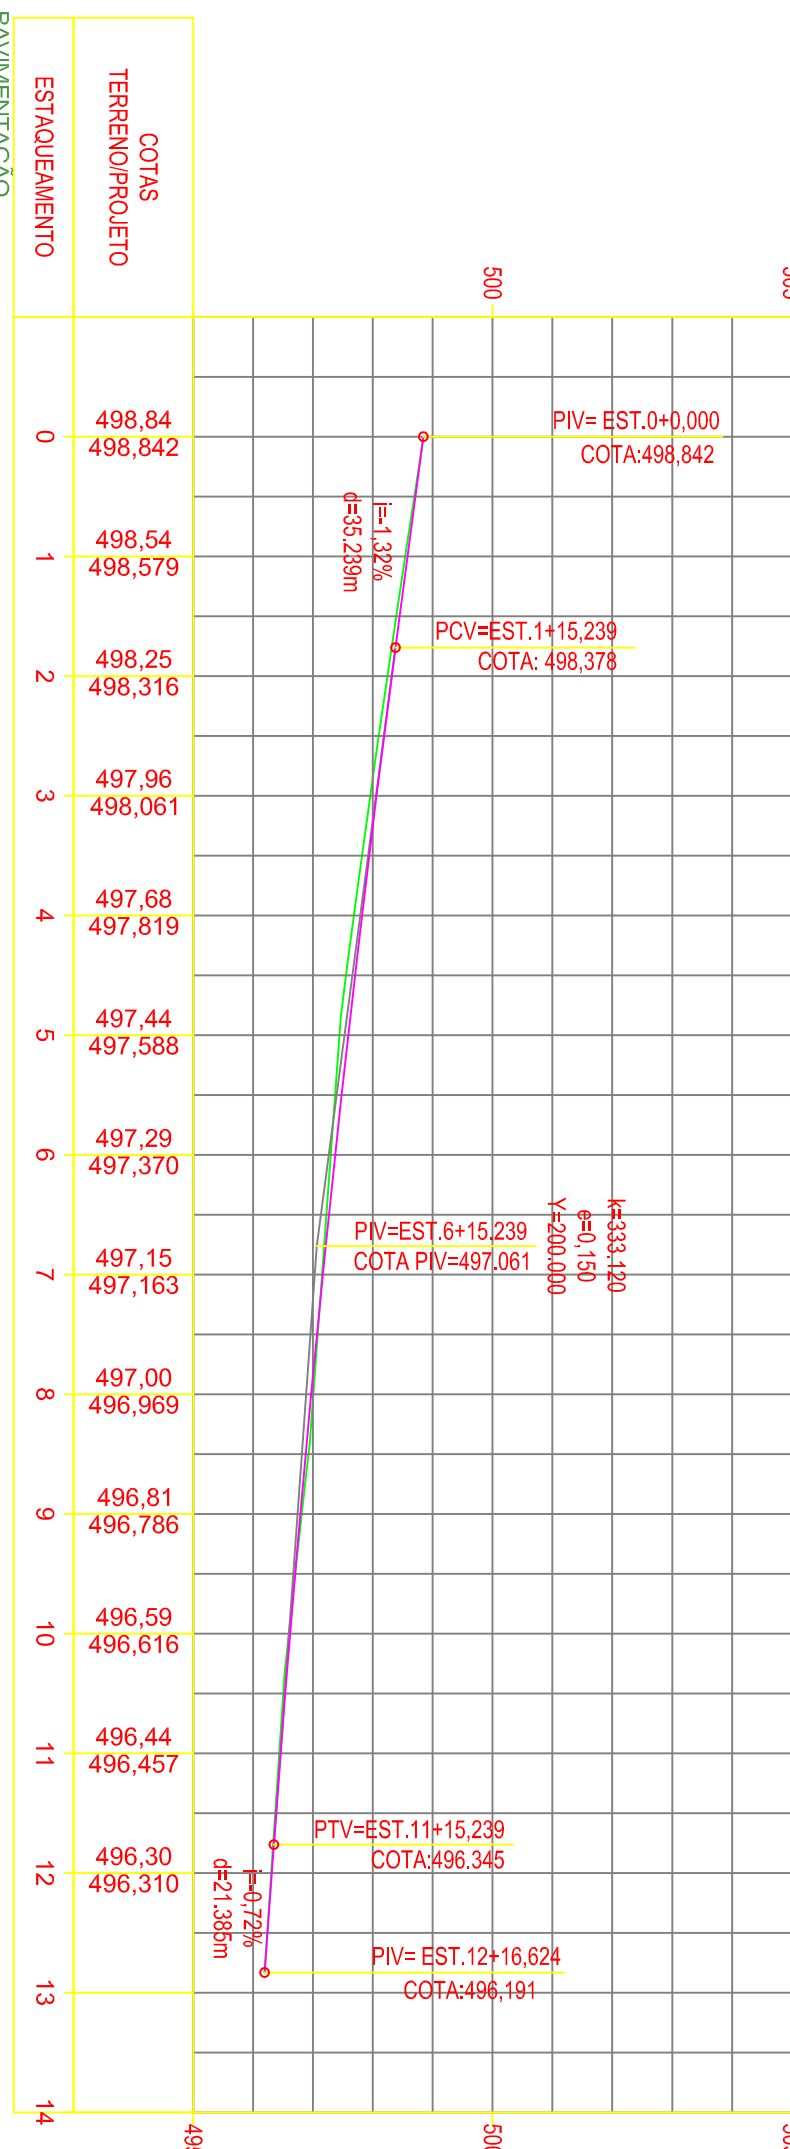


COTAS	0	1	2	3	4	5	6	7	8	9	10	11	12	13	14
TERRENO/PROJETO	498.84	498.54	498.25	497.96	497.68	497.44	497.29	497.15	497.00	496.81	496.59	496.44	496.30		
EST/AQUEAMENTO	498.842	498.579	498.316	498.061	497.819	497.588	497.370	497.163	496.969	496.786	496.616	496.457	496.310		

PAVIMENTAÇÃO
PERFIL LONGITUDINAL
ESCALA 1/1250

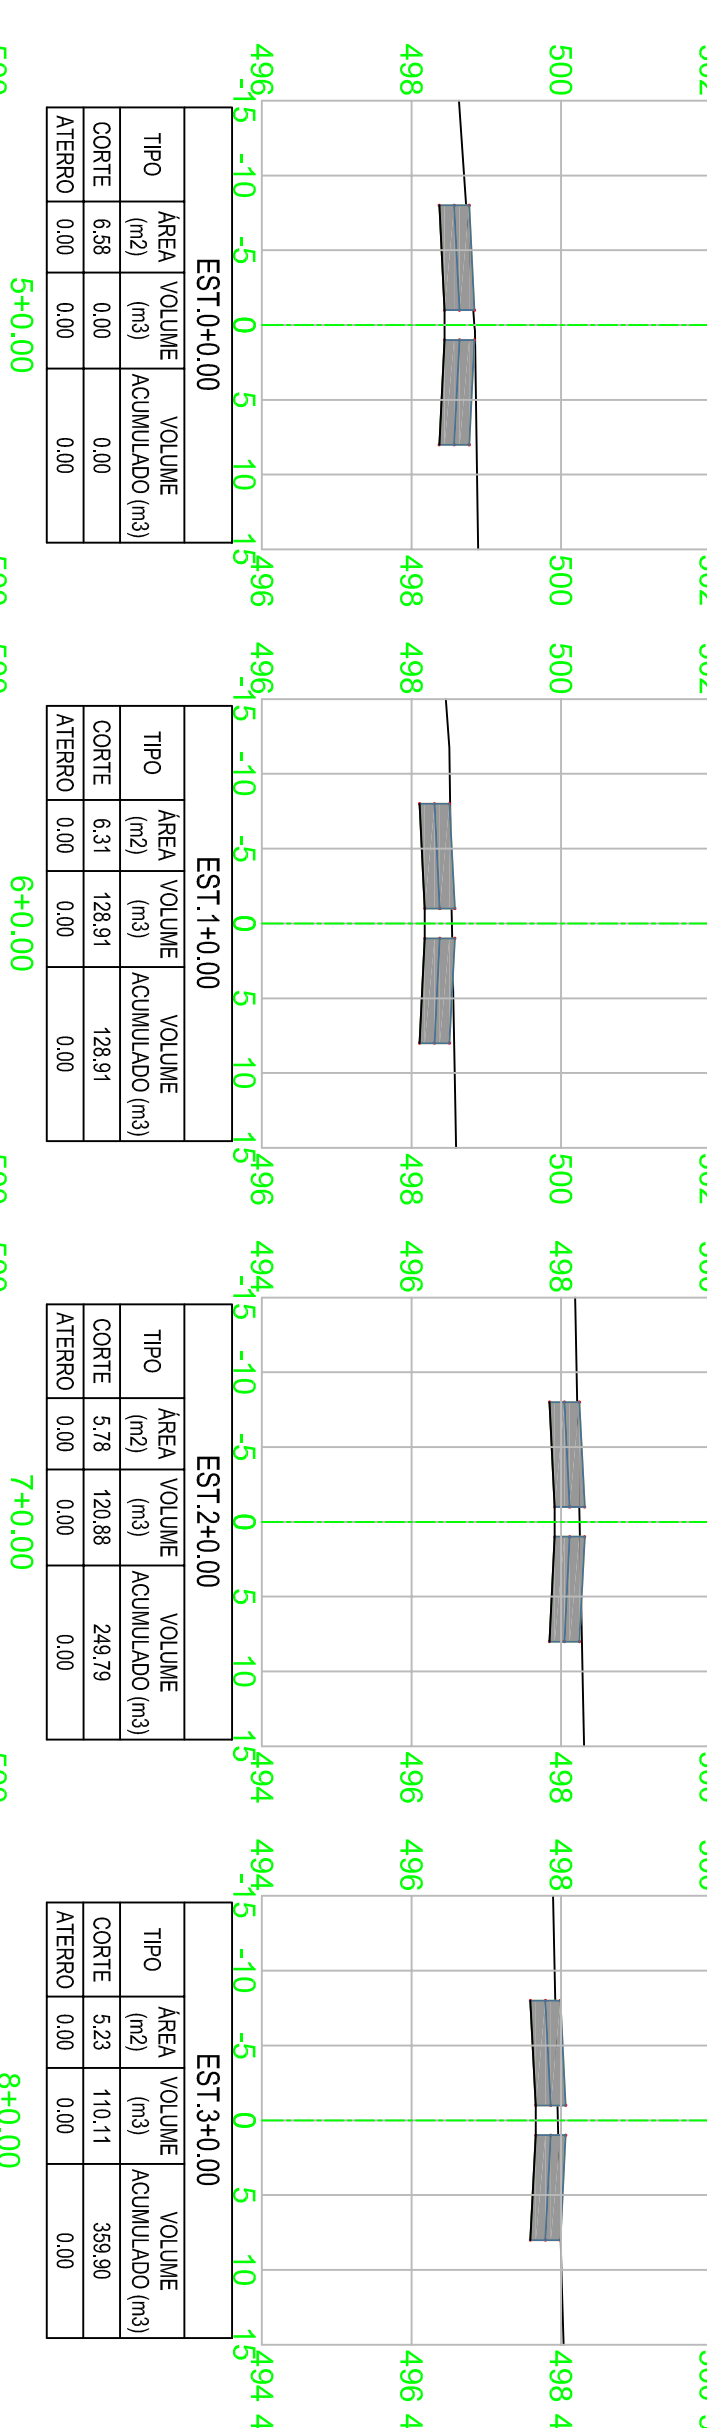


5+0.00				6+0.00				7+0.00				8+0.00			
TIPO	AREA (m2)	VOLUME (m3)	VOLUME ACUMULADO (m3)	TIPO	AREA (m2)	VOLUME (m3)	VOLUME ACUMULADO (m3)	TIPO	AREA (m2)	VOLUME (m3)	VOLUME ACUMULADO (m3)	TIPO	AREA (m2)	VOLUME (m3)	VOLUME ACUMULADO (m3)
CORTE	6.58	0.00	0.00	CORTE	6.31	128.81	128.81	CORTE	5.78	120.88	249.79	CORTE	5.23	101.11	350.90
ATERRO	0.00	0.00	0.00	ATERRO	0.00	0.00	0.00	ATERRO	0.00	0.00	0.00	ATERRO	0.00	0.00	0.00

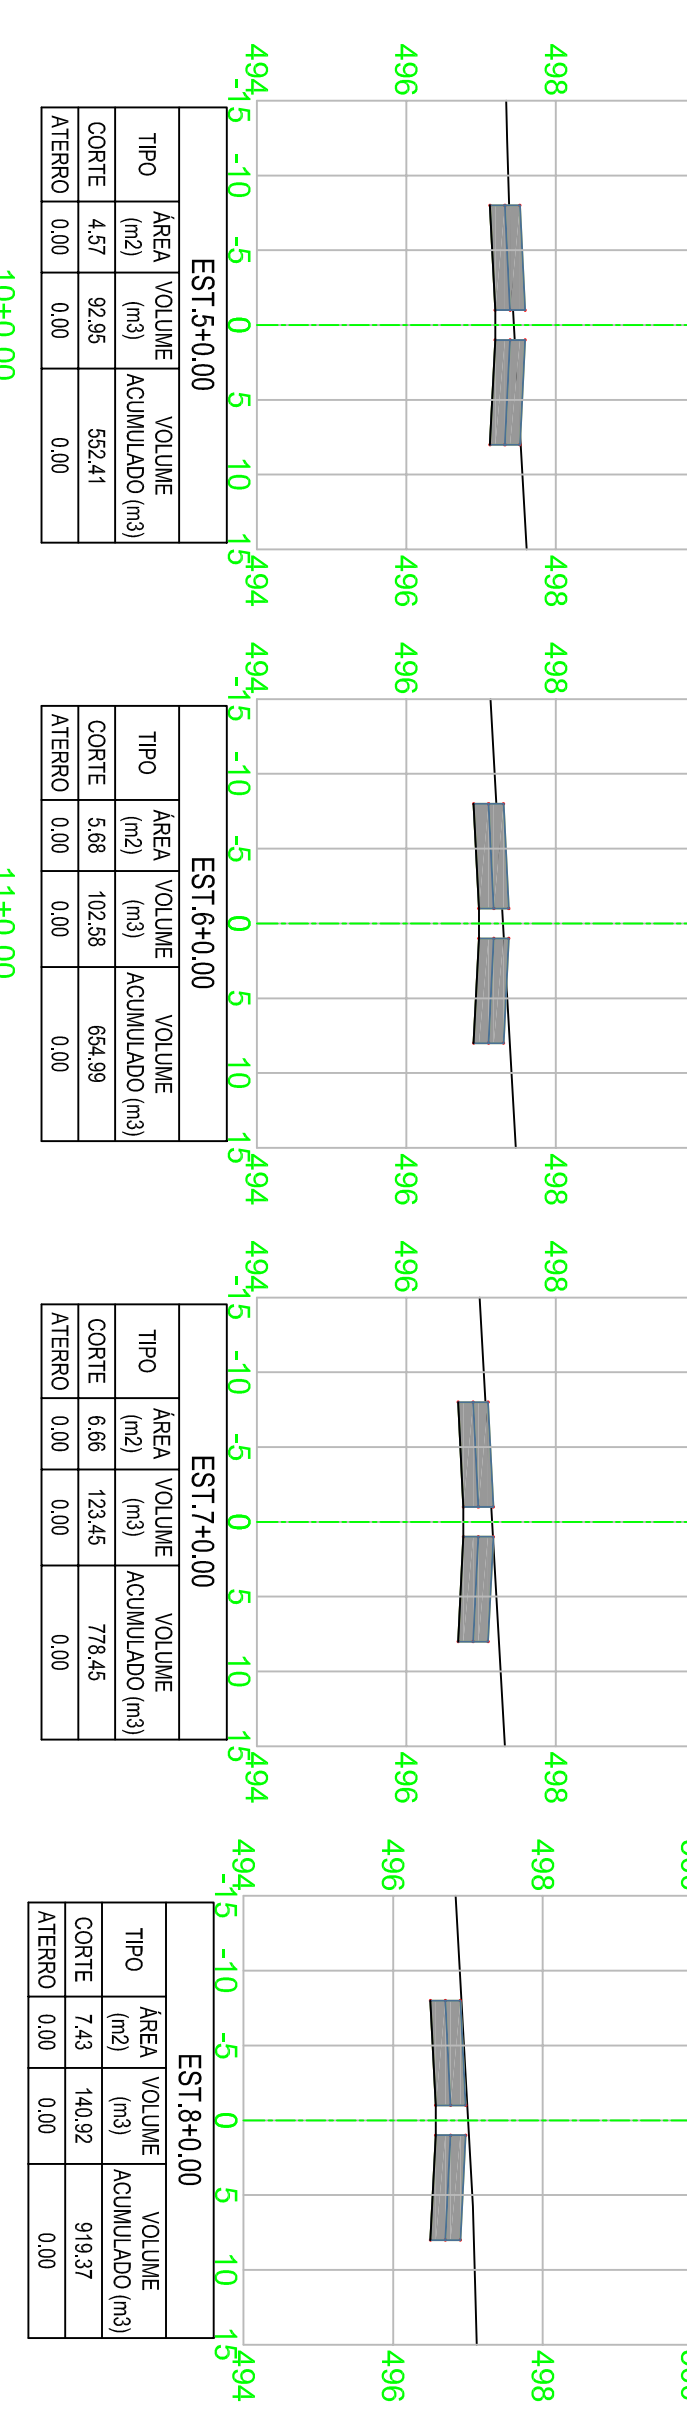

13+00.00				13+40.00				
TIPO	AREA (m2)	VOLUME ACUMULADO (m3)	TIPO	AREA (m2)	VOLUME ACUMULADO (m3)	TIPO	AREA (m2)	VOLUME ACUMULADO (m3)
CORTE	4.57	92.36	55.41	CORTE	5.88	102.38	654.98	
ATERRO	0.00	0.00	0.00	ATERRO	0.00	0.00		

13+00.00				13+40.00				
TIPO	AREA (m2)	VOLUME ACUMULADO (m3)	TIPO	AREA (m2)	VOLUME ACUMULADO (m3)	TIPO	AREA (m2)	VOLUME ACUMULADO (m3)
CORTE	7.43	140.92	919.37	CORTE	6.66	123.45	778.45	
ATERRO	0.00	0.00	0.00	ATERRO	0.00	0.00		

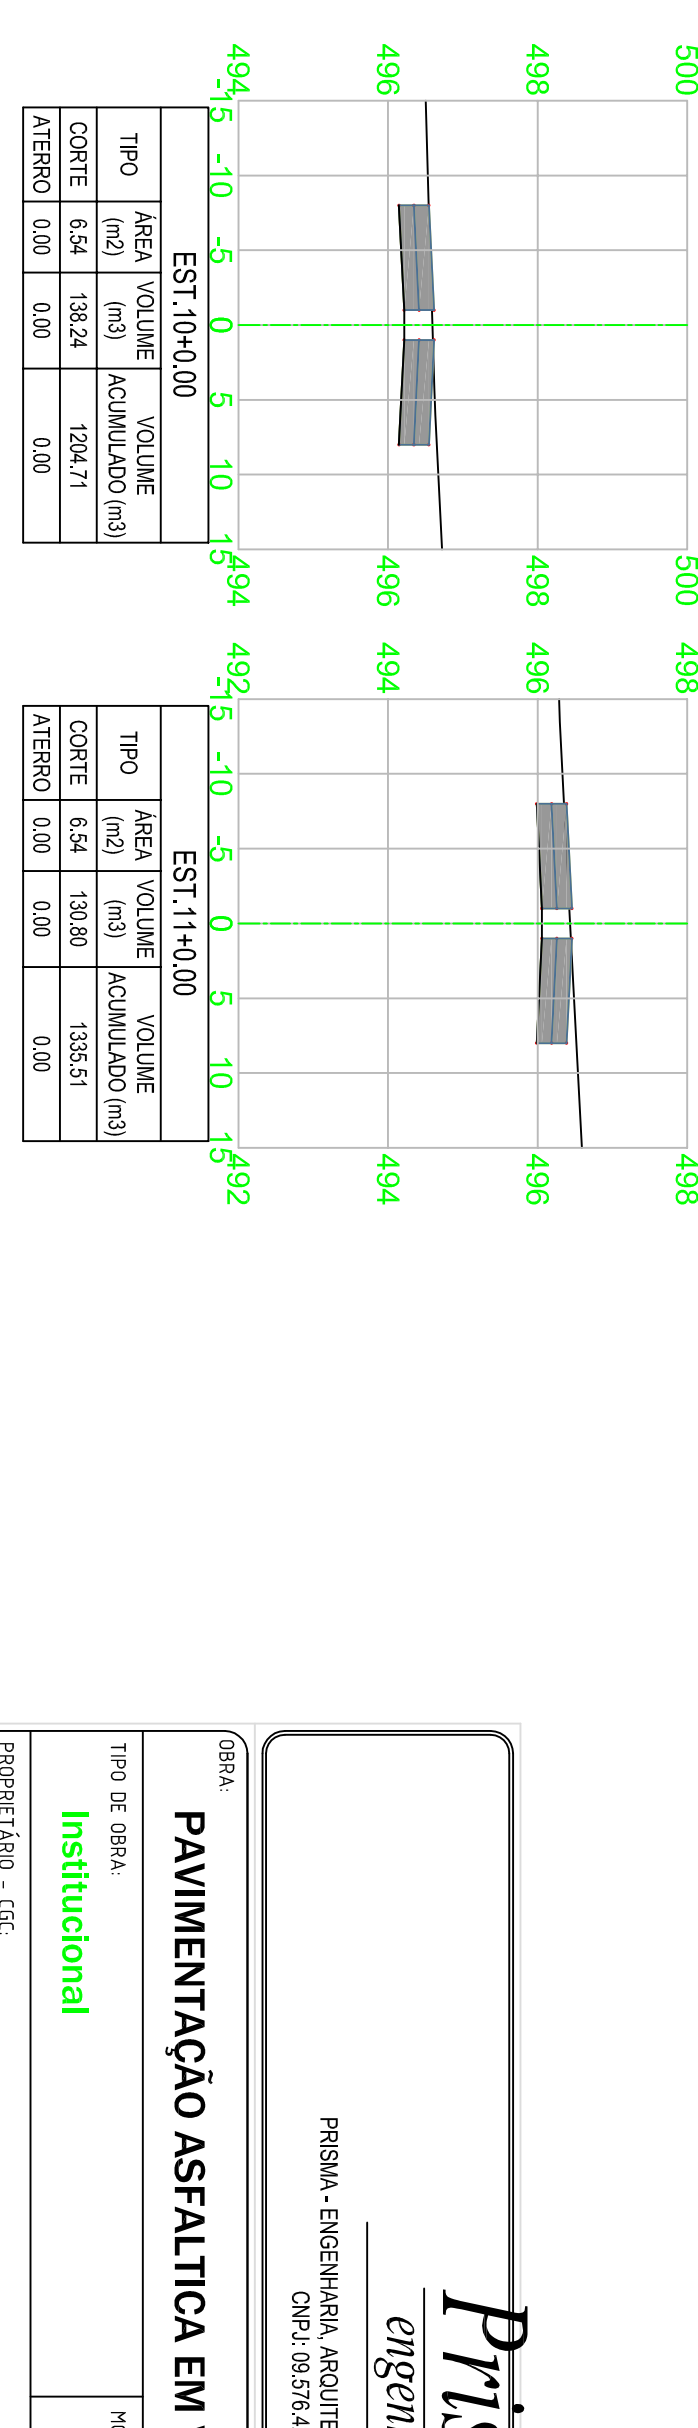


C3.11.00.00		
TIPO	ÁREA (m2)	VOLUME ACUMULADO (m3)
CORTE	6.54	138.24
ATERRO	0.00	0.00

C3.11.00.00		
TIPO	ÁREA (m2)	VOLUME ACUMULADO (m3)
CORTE	6.54	138.24
ATERRO	0.00	0.00

TÍTULO DE OBRA:		PROJETO
Institucional		

PREPARADO - DCE	
-----------------	--

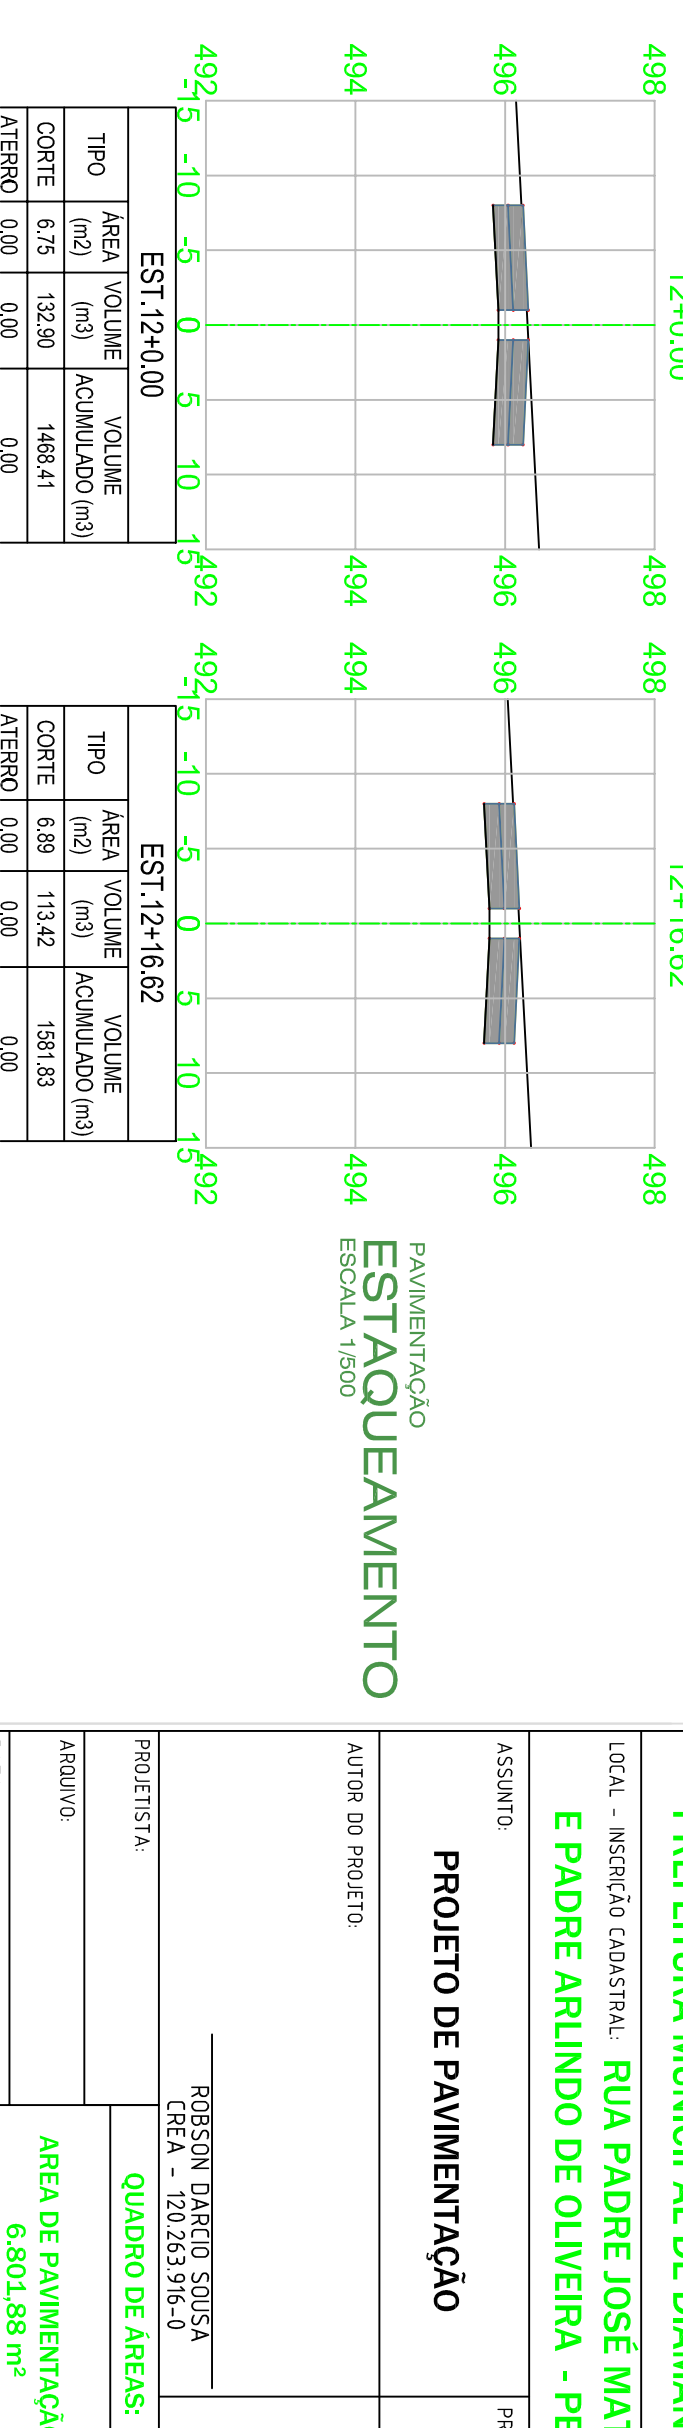

492										492										49									
-----	--	--	--	--	--	--	--	--	--	-----	--	--	--	--	--	--	--	--	--	----	--	--	--	--	--	--	--	--	--

PRISMA - ENGENHARIA, ARQUITETURA E SANEAMENTO LTDA

CNPJ: 08.974.700/00-07

Prisma

engenharia

OBRA
PAVIMENTAÇÃO ASFALTICA EM VIAS URBANAS

Tipo de obra	Modalidade
Institucional	Planejamento

PROPRIETÁRIO - CEC
PREFEITURA MUNICIPAL DE DIAMANTINO

LOCAL - INSCRIÇÃO CADASTRAL: RUA PADRE JOSÉ MATHIAS ORTH, PADRE ALOYSIO PETRY
E PADRE ARLINDO DE OLIVEIRA - PERIMETRO URBANO

ASSUNTO	PRANCHETA
PROJETO DE PAVIMENTAÇÃO	PERFIL LONGITUDINAL ESTAQUEAMENTO

AUTOR DO PROJETO	RESPONSÁVEL TÉCNICO PR OBRA
ROBSON DARCI SOUSA CECA - 120.263.976-0	
PROJETA	ESCALA
ARQUIVO	INDICADA
DATA:	FOLHA
FEVEREIRO/2018	03/05