

PLANTA FORMA DAS VIGAS 4,0m


ESCALA 1:50  
UNIDADE EM METROS



DETALHAMENTO ESTRUTURAL  
VAGAS A 4,0M


ESCALA 1:50  
UNIDADE EM METROS

| FERRAGENS VIGA 4M                                 |                   |                  |        |
|---|-------------------|------------------|--------|
| Ø   | COMPRIMENTO ( M ) |                  | KG     |
| CA-50 - 10mm                                      | 198               |                  | 118,8  |
| CA-60 - 5mm                                       | 247,50            |                  | 39,60  |
| CONCRETO VIGA ( M³ )                              |                   |                  |        |
| 0,15m   | 0,20m             | 49,5m            | 2,97m³ |
| Resistência do Concreto = 20Mpa ou 203.94 kgf/cm² |                   |                  |        |
| Cimento CP-III                                    |                   | Slump 10 ± 2     |        |
| Traço do concreto = 1:2,17:3,92                   |                   | Fator a/c : 0,68 |        |
| FORMA ( M² )                                      |                   |                  |        |
| 0,40m   | 49,5m             |                  | 19,8m² |

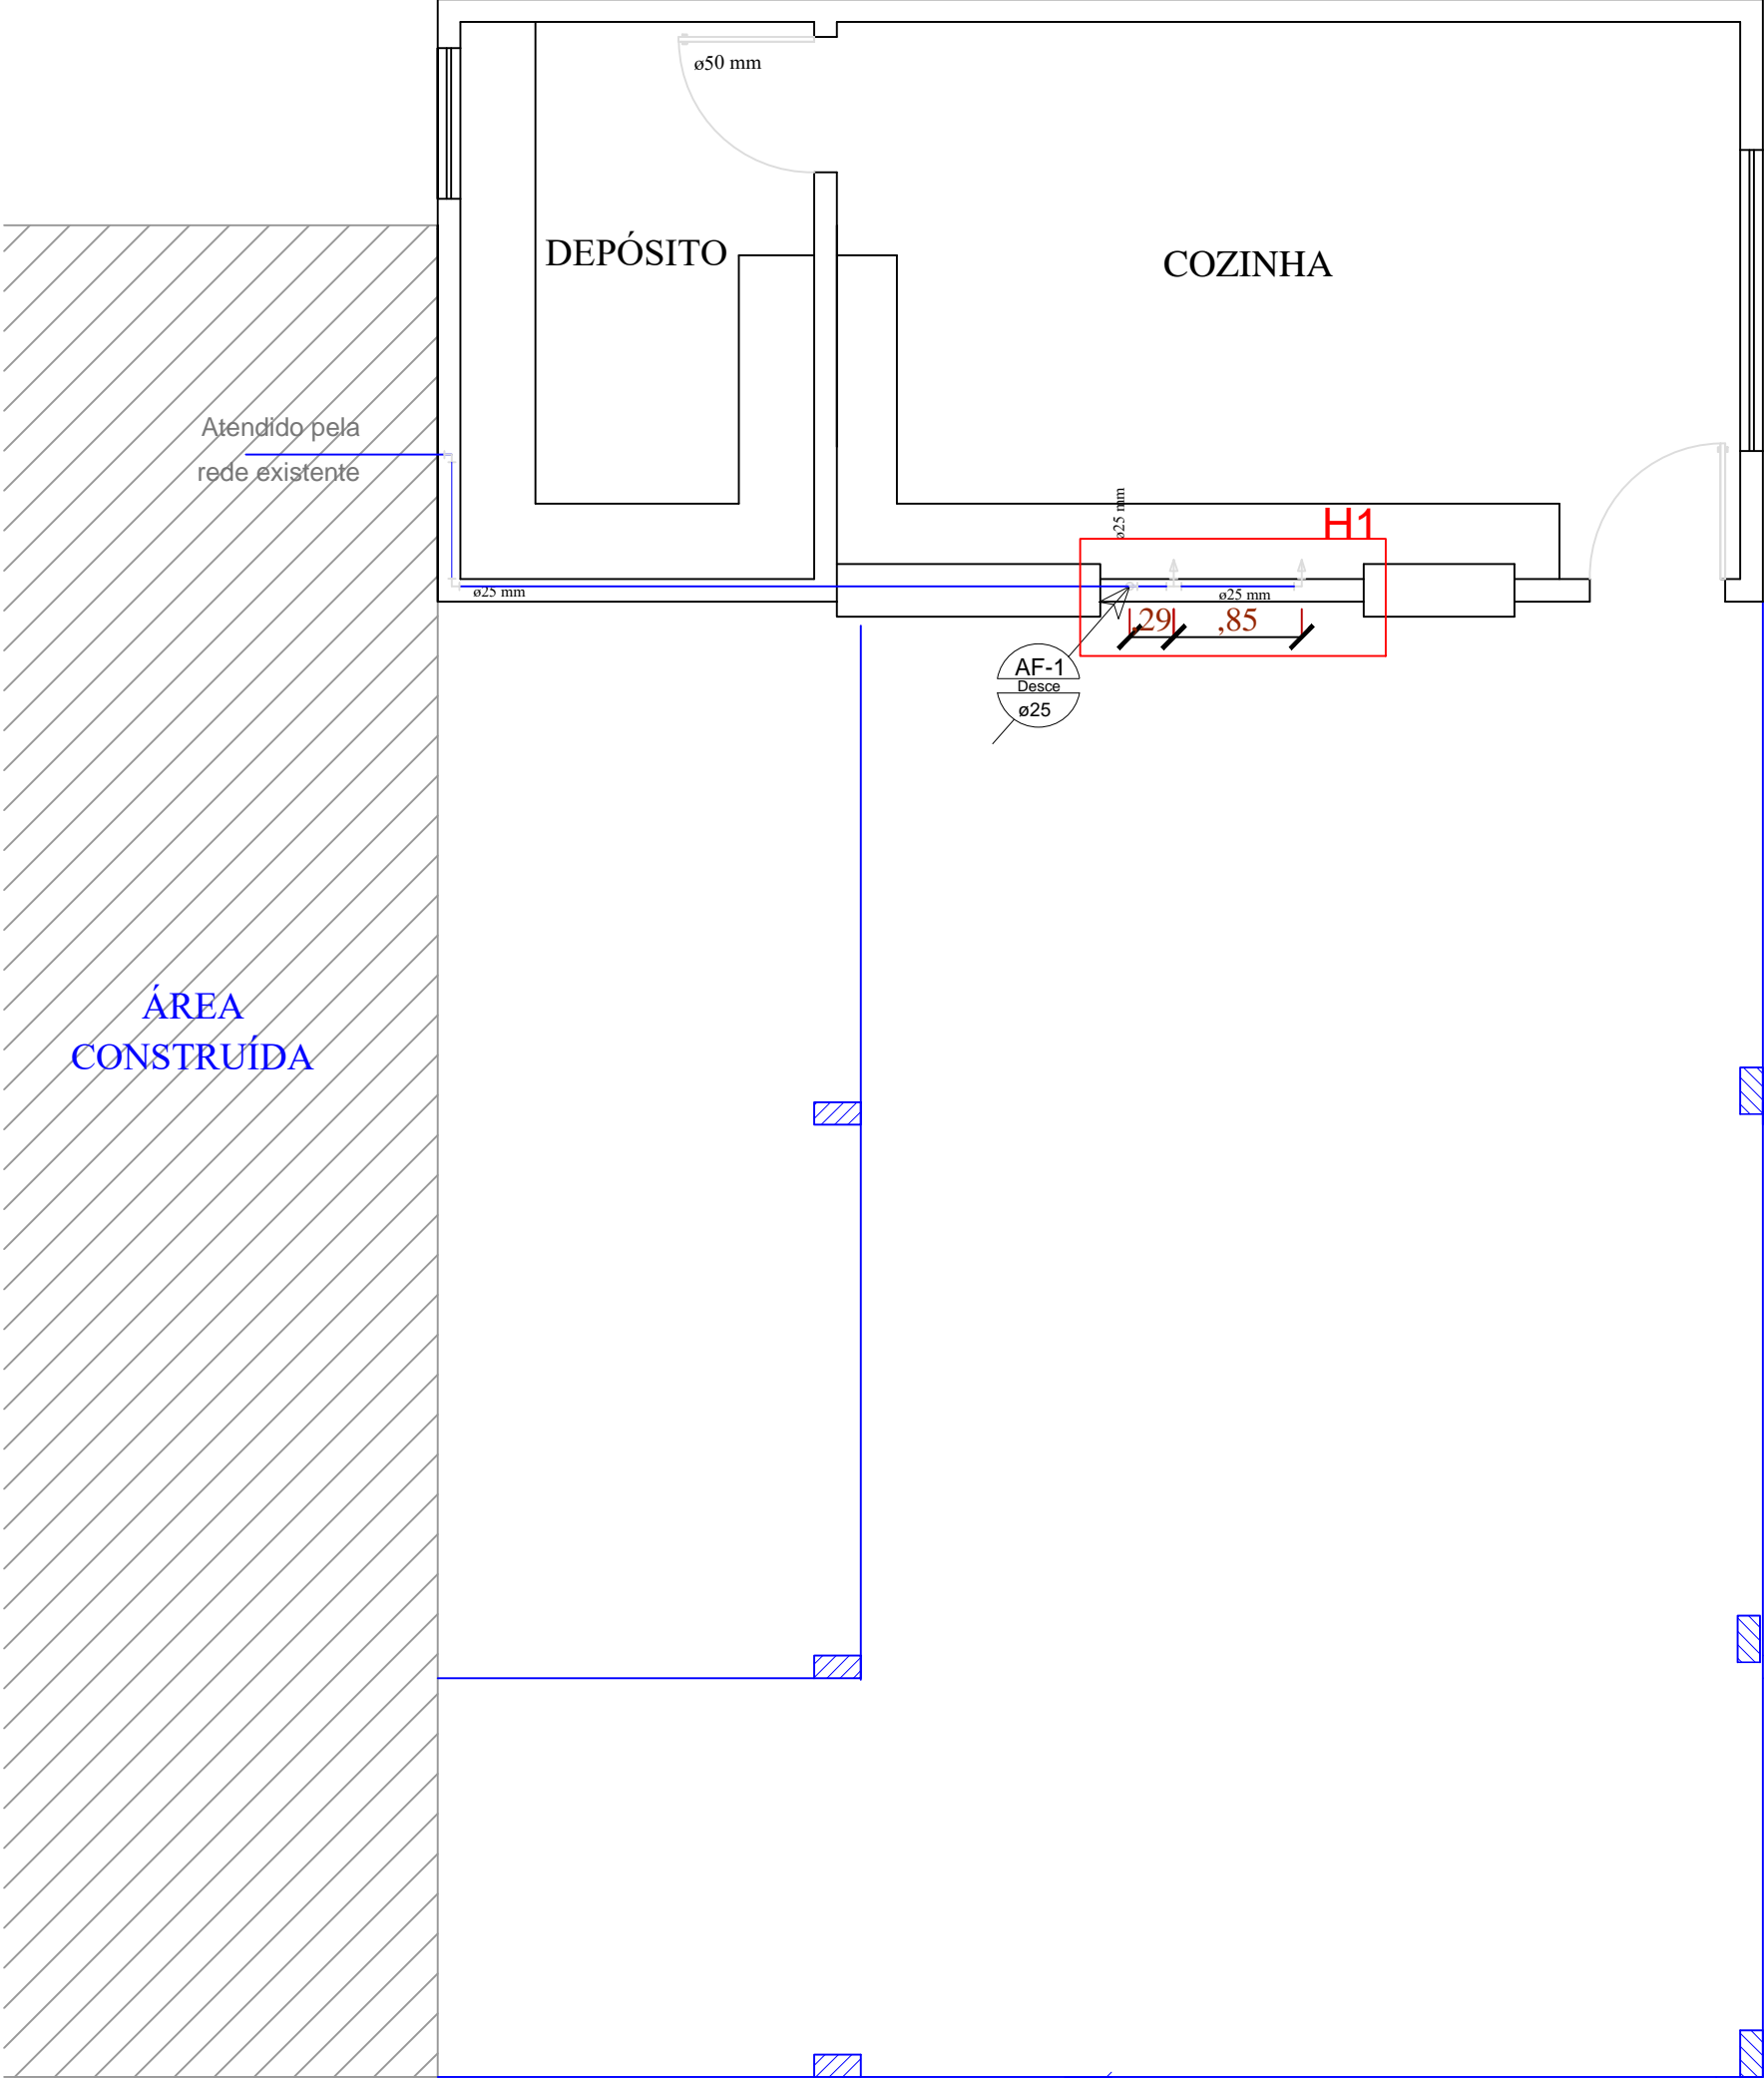


INSTALAÇÕES HIDRÁULICAS

ESCALA 1:50

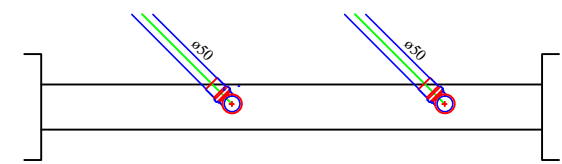


Detalhe S1  
escala 1:25

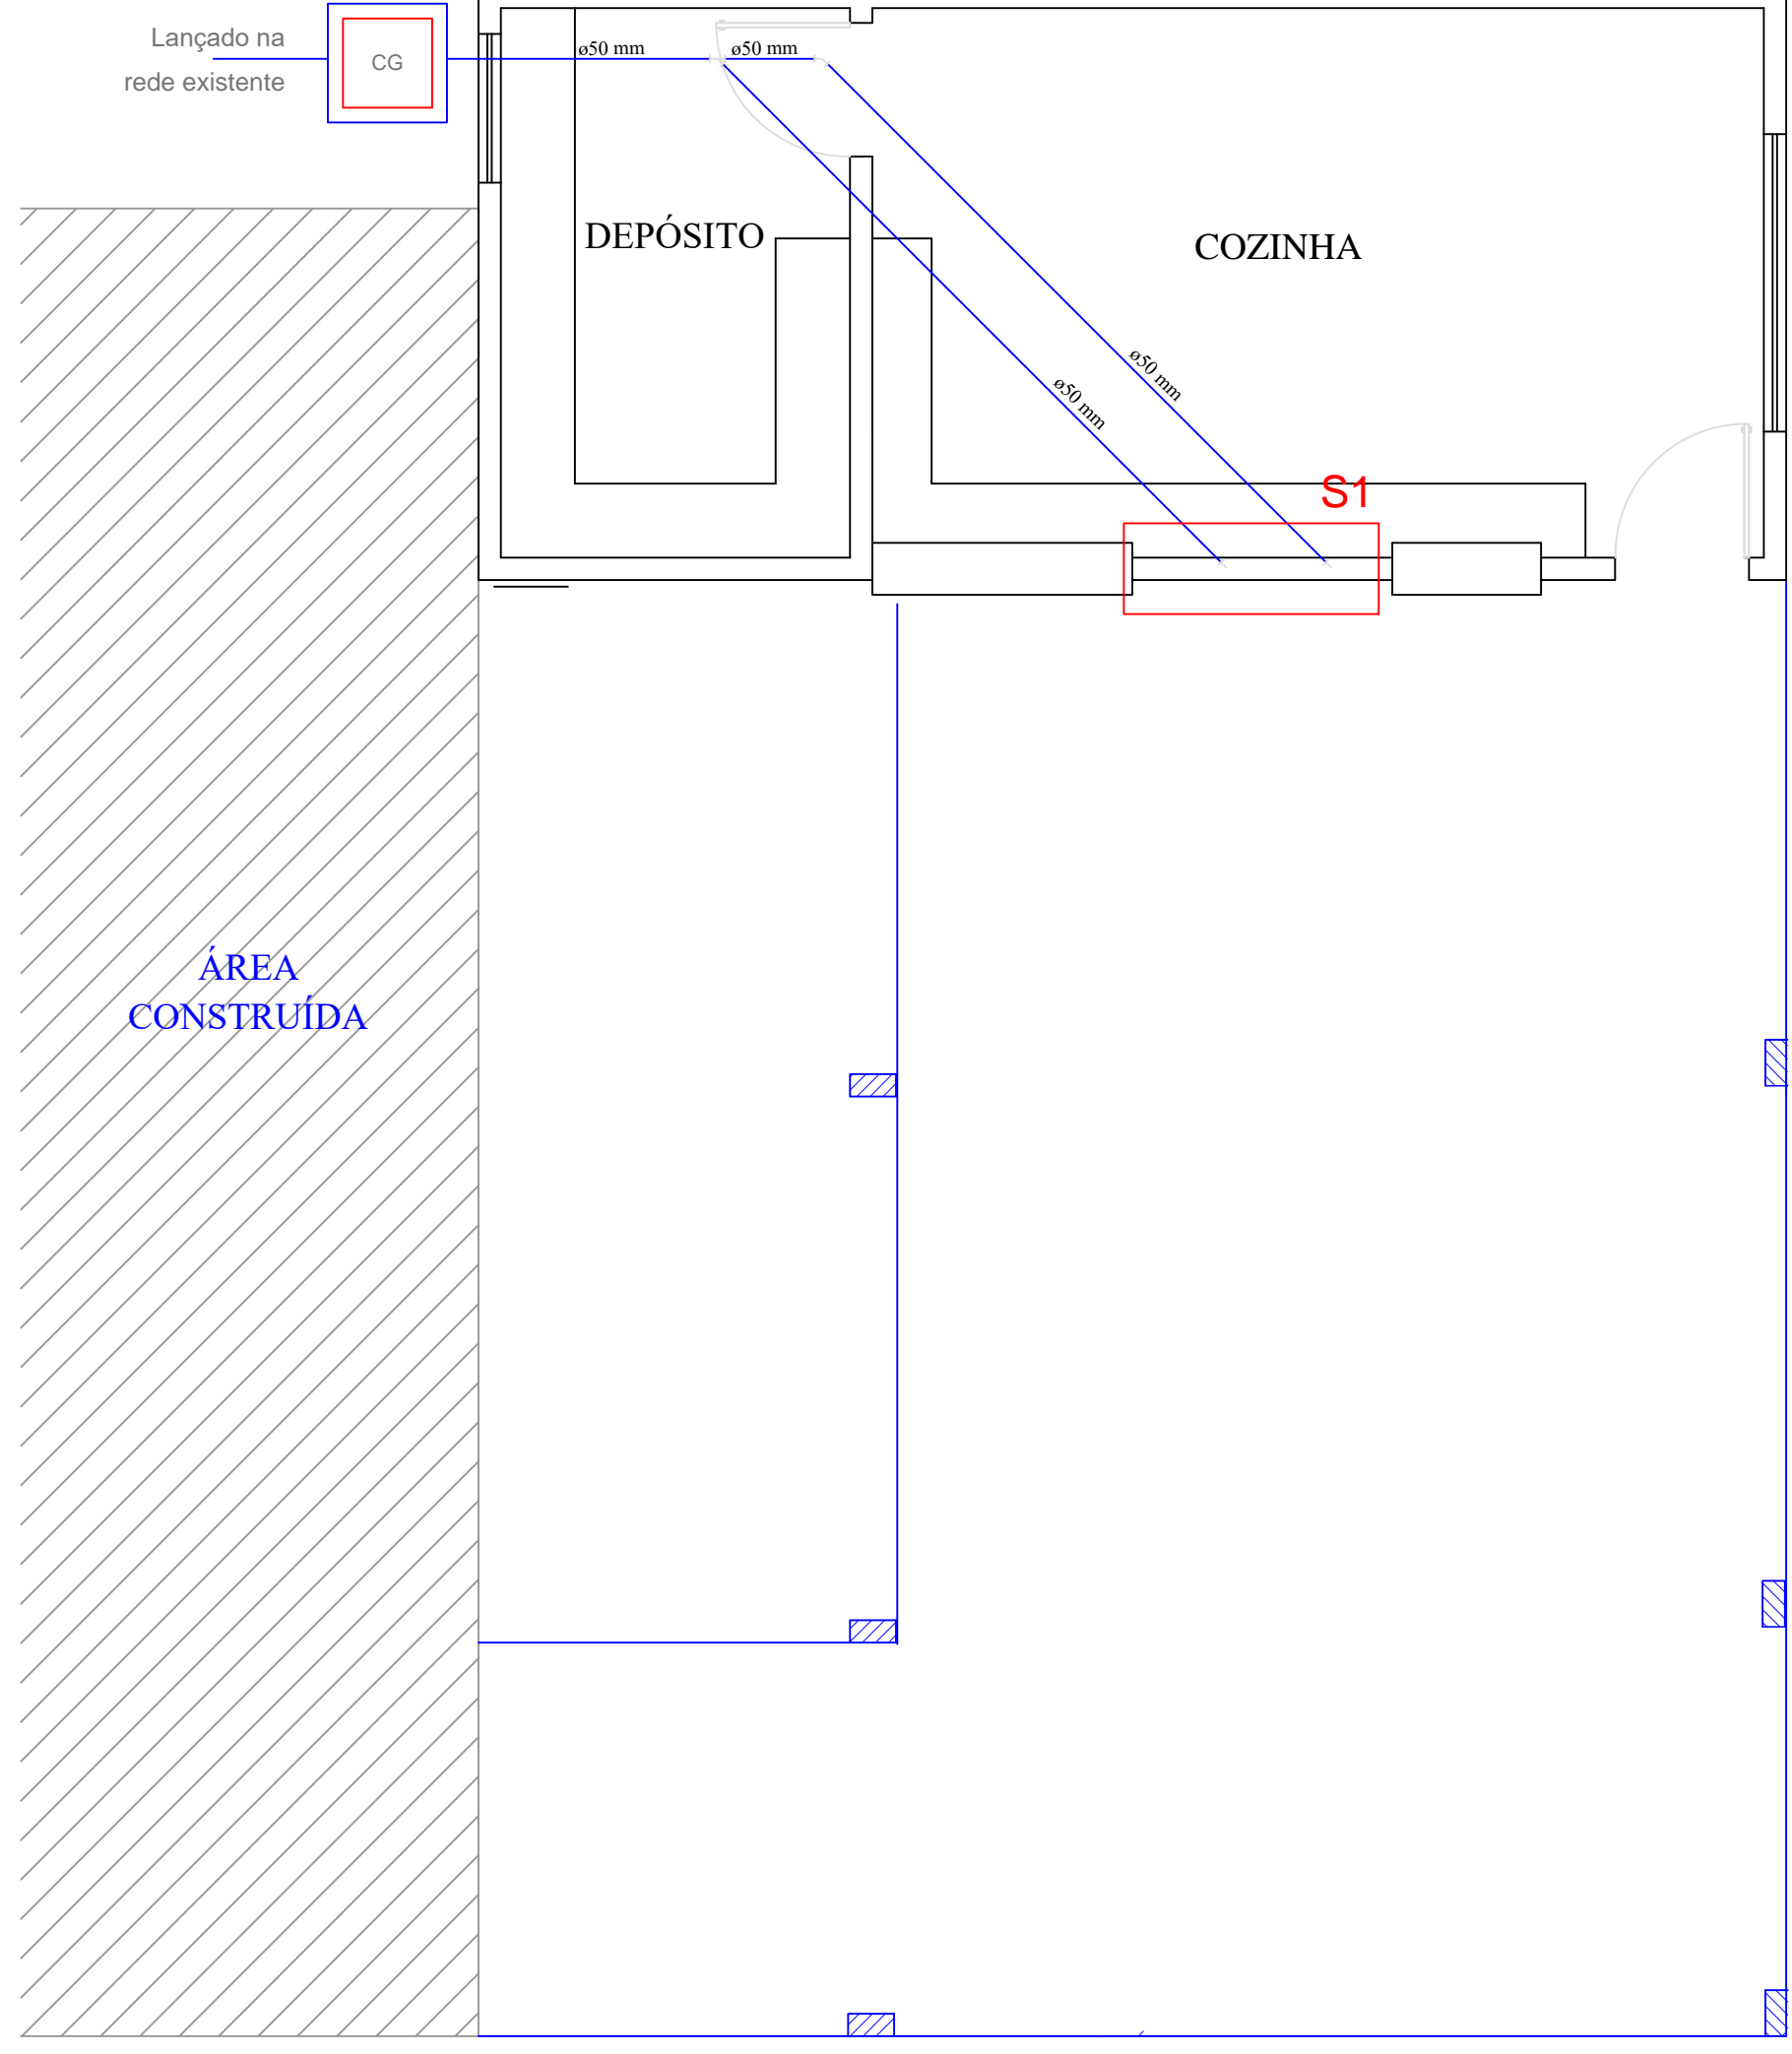

Cg Caixa de Gordura

INSTALAÇÕES SANITÁRIAS

ESCALA 1:50

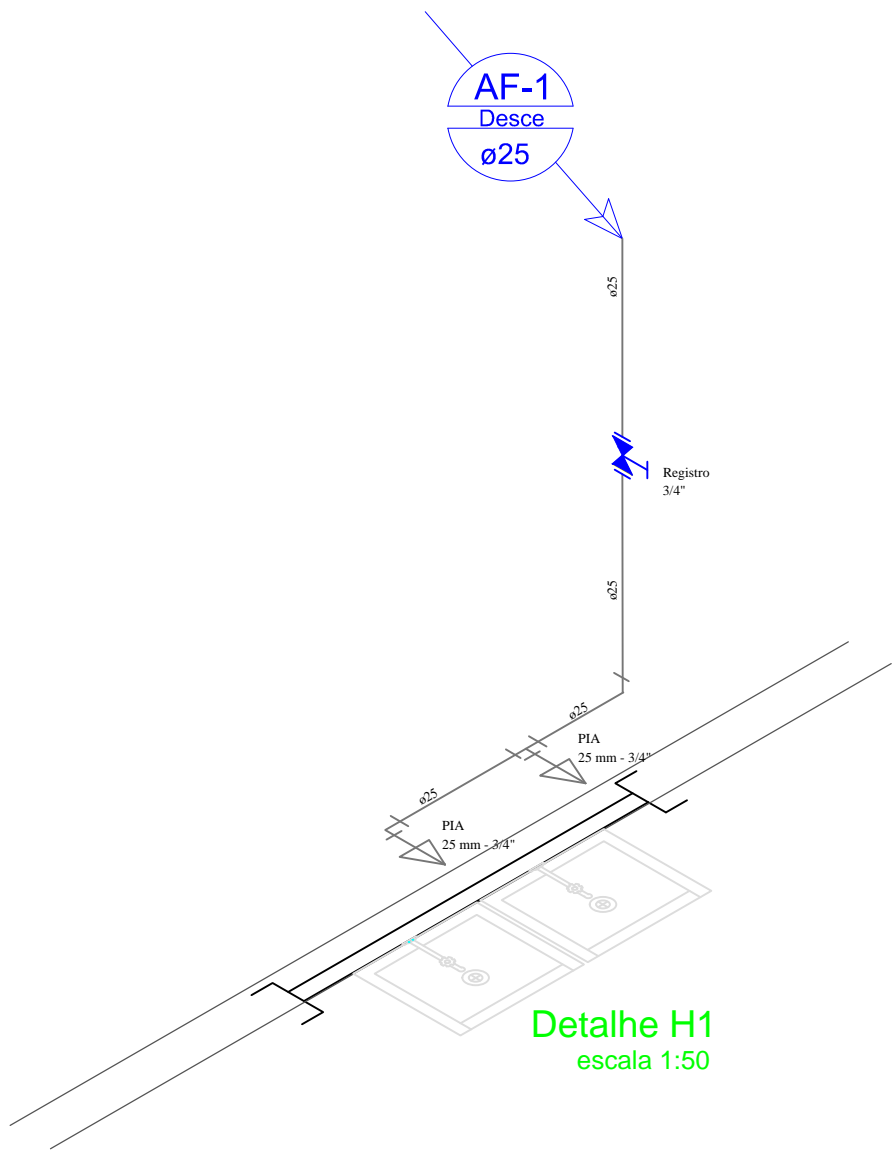

Detalhe H1  
escala 1:50

|  |                       |   |                |
|--|-----------------------|---|----------------|
| APROVAÇÃO:   |                       |   |                |
| <div><div></div><div>ESTADO DE MATO GROSSO<br/>PREFEITURA MUNICIPAL DE DIAMANTINO<br/>SECRETARIA DE OBRAS, VIAÇÃO E SERVIÇOS PÚBLICOS<br/>Av. Joaquim P. F. Mendes, 2341 - Centro - CEP 78.400-000 - Fone: (65) 3336-6428<br/>www.diamantino.mt.gov.br / obras@diamantino.mt.gov.br<br/>DIAMANTINO - MT</div><div></div></div> |                       |   |                |
| OBRA: PROJETO DE AMPLIAÇÃO EMEI CARINHA DE ANJO  |                       |   |                |
| PROJETO ESTRUTURAL E HIDROSSANITÁRIO   |                       |   |                |
| ENDEREÇO: RUA SÃO BENEDITO, ESQUINA COM A AVENIDA MUNICIPAL / QUADRA 40 / LOTE 05<br>BAIRRO: SÃO BENEDITO - DIAMANTINO - MT  |                       |   |                |
| ASSUNTO: PROJETO HIDROSSANITÁRIO<br>PLANTA DAS FORMAS AS 4,0M  | MODALIDADE: AMPLIAÇÃO |   |                |
| COORDENADAS GEOGRÁFICAS:   |                       | NÚMERO RRT PROJETO: 5828791   |                |
| PROPRIETÁRIO: PREFEITURA MUNICIPAL DE DIAMANTINO<br>CNPJ: 03.648.540/0001-74   |                       | QUADRO DE ÁREAS:<br>ÁREA TOTAL DO TERRENO: 798,71 m²<br>ÁREA TOTAL CONSTRUÍDA: 222,95 m²<br>ÁREA TOTAL AMPLIAÇÃO: 103,56 m²<br>TAXA DE OCUPAÇÃO: 40,87% |                |
| RESPONSÁVEL TÉCNICO PROJETO: MÁRCIO ROBERTO SOARES<br>CREA : 170.455.712-7   |                       | ESCALA: INDICADA  | FOLHA: 03 / 03 |