



Diagrama de Ocorrência de Materiais  
Lama Asfáltica Grossa  
Rua dos Pinheiros

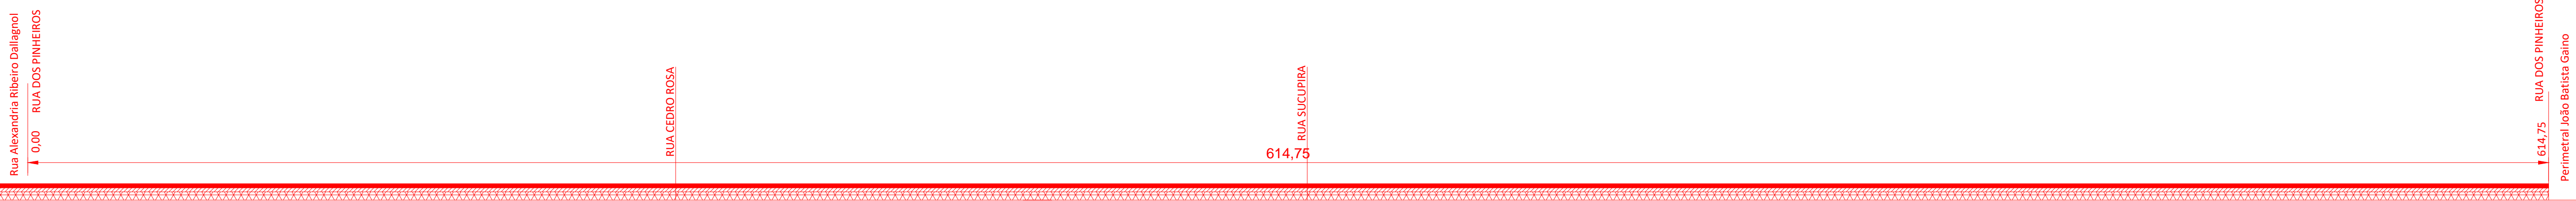


- Legenda:
- Lama Asfáltica - Proposta de Execução (Emulsão, Brita e Areia)
  - TSD Existente
  - Base/Sub-base existente

Diagrama de Ocorrência de Materiais  
Lama Asfáltica Grossa  
RUA JEROLAMO MATHEUS DE BORTILI

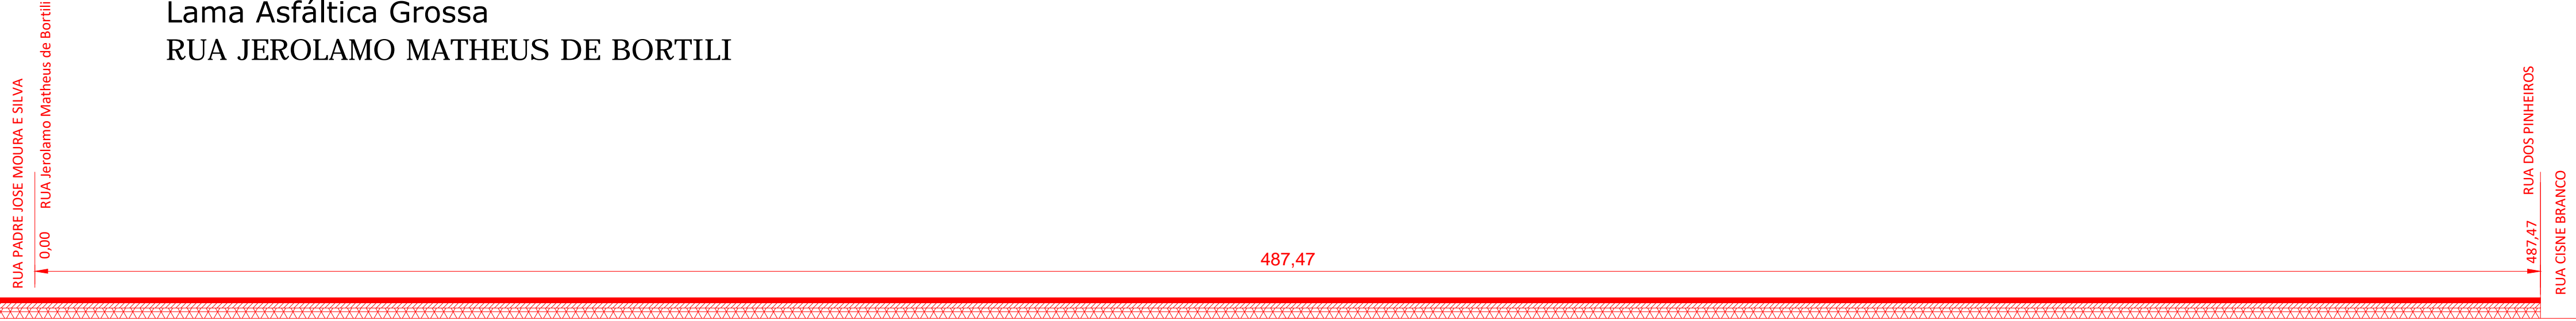


- Legenda:
- Lama Asfáltica - Proposta de Execução (Emulsão, Brita e Areia)
  - TSD Existente
  - Base/Sub-base existente

Diagrama de Ocorrência de Materiais  
Lama Asfáltica Grossa  
Rua Buriti

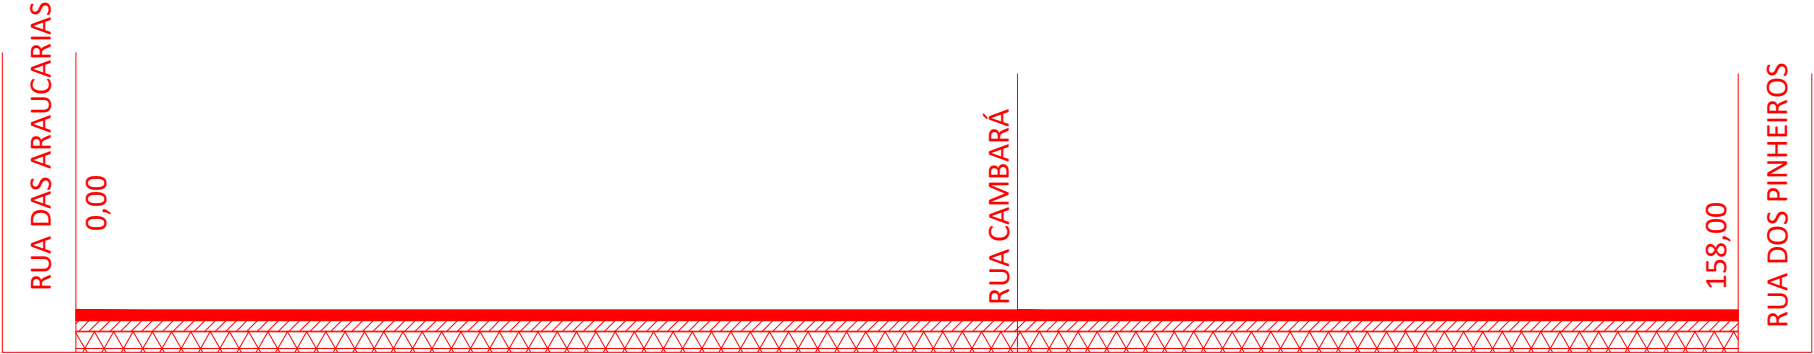


- Legenda:
- Lama Asfáltica - Proposta de Execução (Emulsão, Brita e Areia)
  - TSD Existente
  - Base/Sub-base existente

Diagrama de Ocorrência de Materiais  
Lama Asfáltica Grossa  
Rua Sucupira

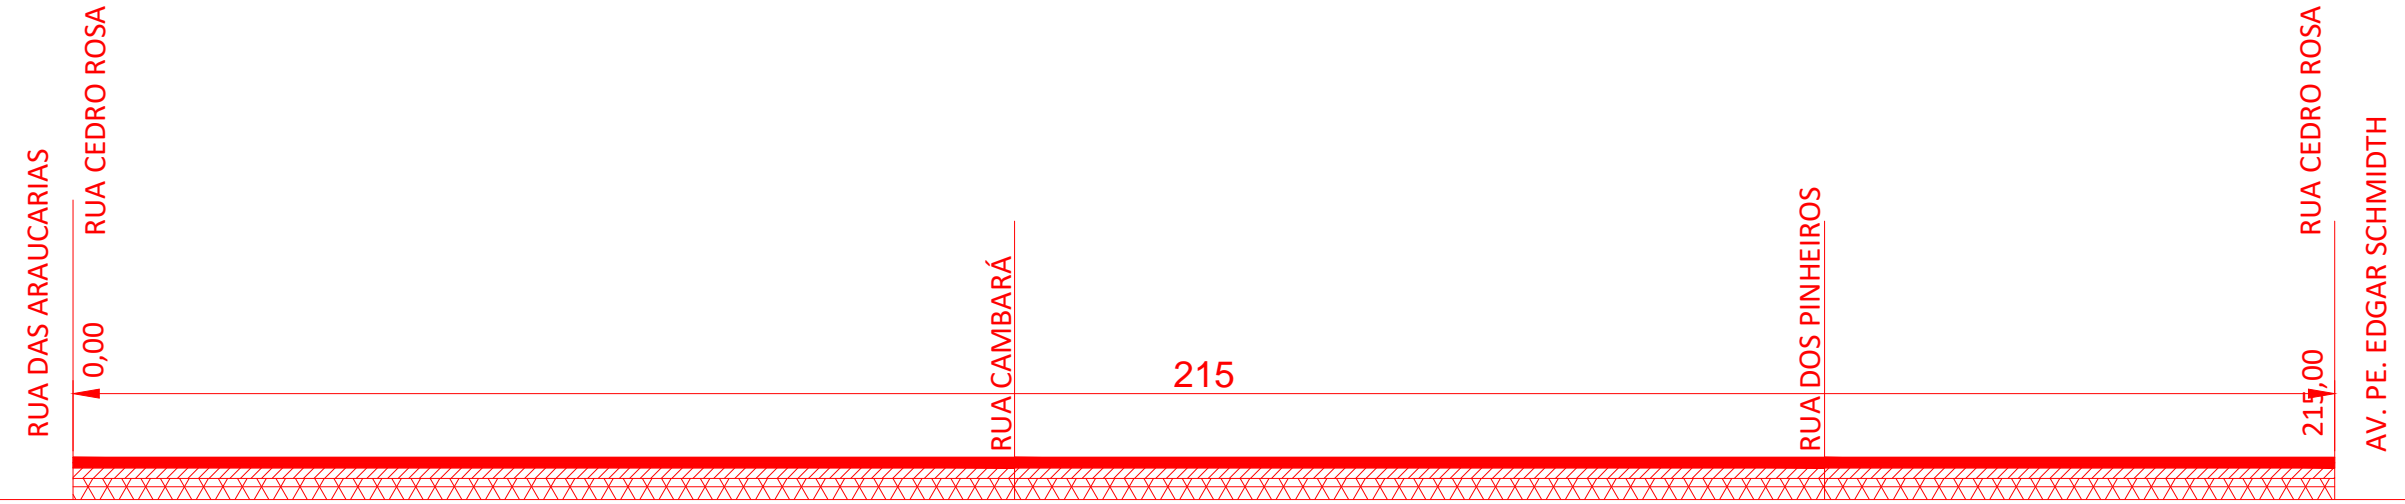


- Legenda:
- Lama Asfáltica - Proposta de Execução (Emulsão, Brita e Areia)
  - TSD Existente
  - Base/Sub-base existente

APROVAÇÃO:



ESTADO DE MATO GROSSO  
PREFEITURA MUNICIPAL DE DIAMANTINO  
SECRETARIA DE OBRAS, VIAÇÃO E SERVIÇOS PÚBLICOS

Av. Joaquim P. F. Mendes, 2341 - Centro - CEP 78.400-000 - Fone: (65) 3336-6428  
www.diamantino.mt.gov.br / obras@diamantino.mt.gov.br  
DIAMANTINO - MT



DIAMANTINO  
NOVAS IDEIAS, NOVOS SONHOS

OBRA:

LAMA ASFÁLTICA GROSSA

DIAGRAMA DE OCORRÊNCIA DE MATERIAIS

ENDEREÇO: RUA DAS PRIMAVERAS, RUA DOS LÍRIOS, RUA DAS HORTÊNCIAS, RUA DAS MARGARIDAS, RUA DAS IPONÉIAS(T2), RUA DAS ROSAS, RUA DAS CAMÉLIAS, RUA DOS CRISANTEMOS, RUA DOS PINHEIROS, RUA CEDRO ROSA, RUA SUCUPIRA, RUA BURITI, RUA JEROLAMO MATHEUS BORTOLI- NOVO DIAMANTINO - DIAMANTINO/MT

ASSUNTO:

APLICAÇÃO DE LAMA ASFÁLTICA GROSSA.

MODALIDADE:

COORDENADAS GEOGRÁFICAS:

INDICADAS

NÚMERO RRT PROJETO:

PROPRIETÁRIO:

PREFEITURA MUNICIPAL DE DIAMANTINO  
CNPJ: 03.648.540/0001-74

QUADRO DE ÁREAS:

RUA DAS PRIMAVERAS : 2.222,78 m²

RUA DOS LÍRIOS : 3.017,21 m²

RUA DAS HORTÊNCIAS : 1.129,59 m²

RUA DAS MARGARIDAS : 667,73 m²

RUA DAS IPONÉIAS (T2) : 1.086,54 m²

RUA DAS ROSAS : 931,77 m²

RUA DAS CAMÉLIAS : 1.673,77 m²

RUA DOS CRISANTEMOS : 1.884,61 m²

RUA DOS PINHEIROS : 4.318,44 m²

RUA CEDRO ROSA : 2.975,00 m²

RUA SUCUPIRA : 1.505,00 m²

RUA BURITI : 1.106,00 m²

RUA JEROLAMO MATHEUS BORTOLI : 3.412,29 m²

RESPONSÁVEL TÉCNICO PROJETO:

MARCIO ROBERTO SOARES  
CREA 170.455.712-7

ESCALA:

INDICADA

FOLHA:

06 / 06