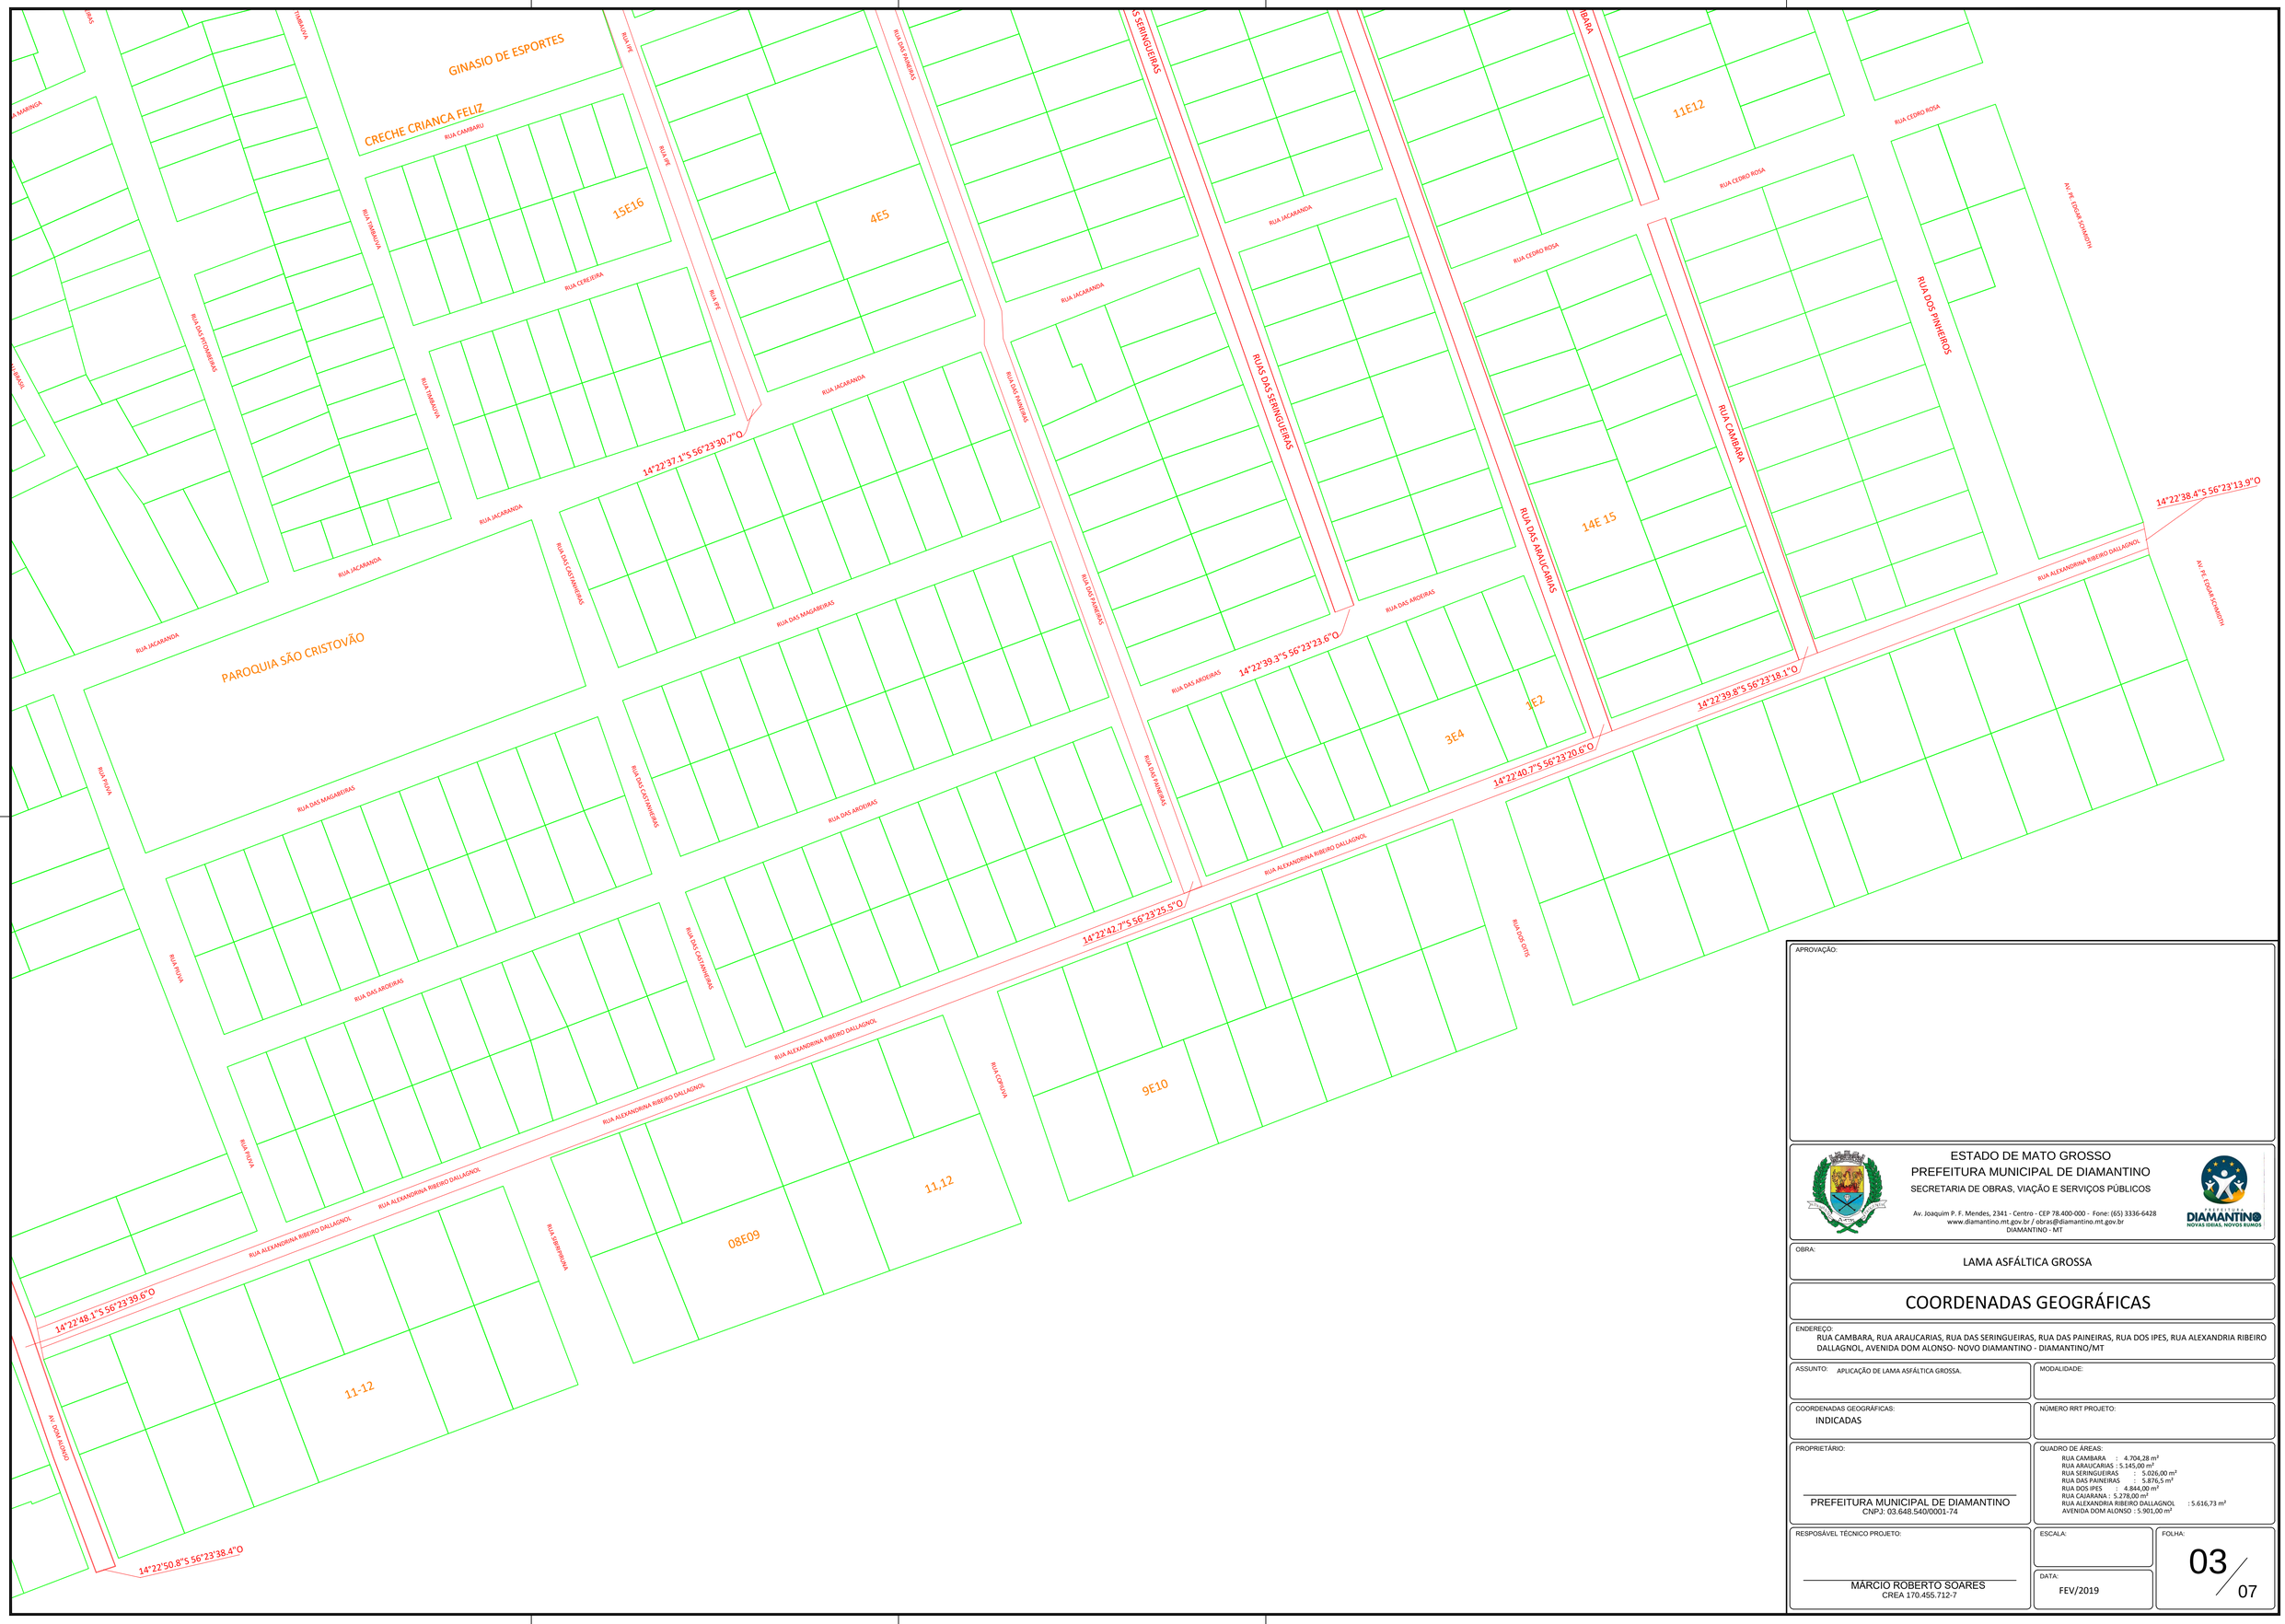

APROVAÇÃO:

ESTADO DE MATO GROSSO
PREFEITURA MUNICIPAL DE DIAMANTINO
SECRETARIA DE OBRAS, VIAÇÃO E SERVIÇOS PÚBLICOS

Av. Joaquim P. F. Mendes, 2341 - Centro - CEP 78.400-000 - Fone: (65) 3336-6428
www.diamantino.mt.gov.br / obras@diamantino.mt.gov.br
DIAMANTINO - MT

OBRA:

LAMA ASFÁLTICA GROSSA

COORDENADAS GEOGRÁFICAS

ENDEREÇO:
RUA CAMBARA, RUA ARAUCARIAS, RUA DAS SERINGUEIRAS, RUA DAS PAINEIRAS, RUA DOS IPES, RUA ALEXANDRIA RIBEIRO DALLAGNOL, AVENIDA DOM ALONSO- NOVO DIAMANTINO - DIAMANTINO/MT

ASSUNTO: APLICAÇÃO DE LAMA ASFÁLTICA GROSSA.

MODALIDADE:

COORDENADAS GEOGRÁFICAS:
INDICADAS

NÚMERO RRT PROJETO:

PROPRIETÁRIO:
PREFEITURA MUNICIPAL DE DIAMANTINO
CNPJ: 03.648.540/0001-74

QUADRO DE ÁREAS:
RUA CAMBARA : 4.704,28 m²
RUA ARAUCARIAS : 5.145,00 m²
RUA SERINGUEIRAS : 5.026,00 m²
RUA DAS PAINEIRAS : 5.876,5 m²
RUA DOS IPES : 4.844,00 m²
RUA CAJARANA : 5.278,00 m²
RUA ALEXANDRIA RIBEIRO DALLAGNOL : 5.616,73 m²
AVENIDA DOM ALONSO : 5.901,00 m²

RESPOSÁVEL TÉCNICO PROJETO:
MÁRCIO ROBERTO SOARES
CREA 170.455.712-7

ESCALA:

FOLHA: 03/07

DATA: FEV/2019