Diagrama de Ocorrência de Materiais
Lama Asfáltica Grossa
Rua Paineiras

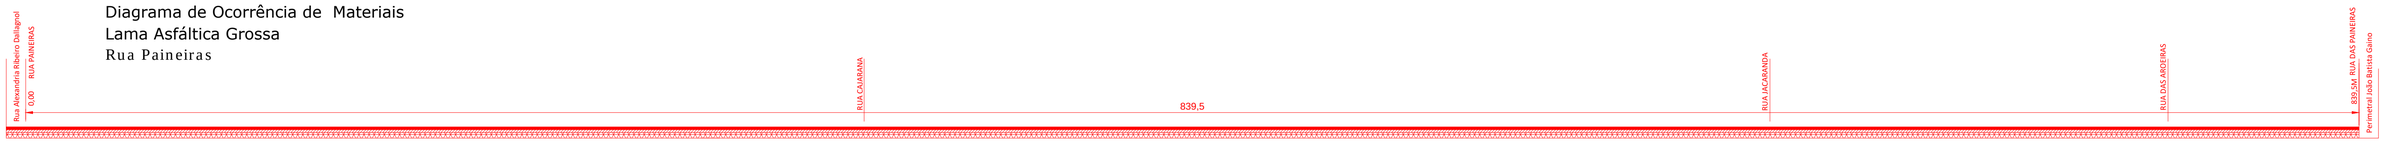

Legenda:

- Lama Asfática - Proposta de Execução (Emulsão, Brita e Areia)
- TSD Existente
- Base/Sub-base existente

Diagrama de Ocorrência de Materiais
Lama Asfáltica Grossa
Rua dos Ipes

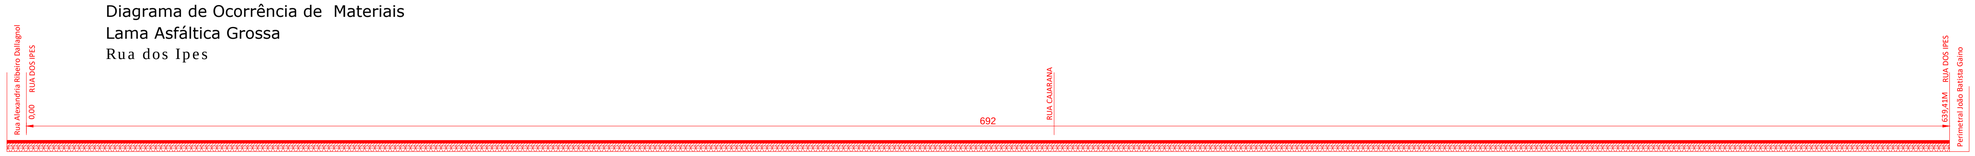

Legenda:

- Lama Asfática - Proposta de Execução (Emulsão, Brita e Areia)
- TSD Existente
- Base/Sub-base existente

Diagrama de Ocorrência de Materiais
Lama Asfáltica Grossa
Rua Cajarana

Legenda:

- Lama Asfática - Proposta de Execução (Emulsão, Brita e Areia)
- TSD Existente
- Base/Sub-base existente

APROVAÇÃO:

ESTADO DE MATO GROSSO
PREFEITURA MUNICIPAL DE DIAMANTINO
SECRETARIA DE OBRAS, VIAÇÃO E SERVIÇOS PÚBLICOS

Av. Joaquim P. F. Mendes, 2341 - Centro - CEP 78.400-000 - Fone: (65) 3336-6428
www.diamantino.mt.gov.br / obras@diamantino.mt.gov.br
DIAMANTINO - MT

OBRA:
LAMA ASFÁLTICA GROSSA

DIAGRAMA DE OCORRÊNCIA DE MATERIAIS

ENDEREÇO:
RUA CAMBARA, RUA ARAUCARIAS, RUA DAS SERINGUEIRAS, RUA DAS PAINEIRAS, RUA DOS IPES, RUA ALEXANDRIA RIBEIRO DALLAGNOL, AVENIDA DOM ALONSO- NOVO DIAMANTINO - DIAMANTINO/MT

ASSUNTO: APLICAÇÃO DE LAMA ASFÁLTICA GROSSA.

MODALIDADE:

COORDENADAS GEOGRÁFICAS:
INDICADAS

NÚMERO RRT PROJETO:

PROPRIETÁRIO:
PREFEITURA MUNICIPAL DE DIAMANTINO
CNPJ: 03.648.540/0001-74

QUADRO DE ÁREAS:

RUA CAMBARA	: 4.704,28 m²
RUA ARAUCARIAS	: 5.145,00 m²
RUA SERINGUEIRAS	: 5.026,00 m²
RUA DAS PAINEIRAS	: 5.876,5 m²
RUA DOS IPES	: 4.844,00 m²
RUA CAJARANA	: 5.278,00 m²
RUA ALEXANDRIA RIBEIRO DALLAGNOL	: 5.616,73 m²
AVENIDA DOM ALONSO	: 5.901,00 m²

RESPOSÁVEL TÉCNICO PROJETO:
MÁRCIO ROBERTO SOARES
CREA 170.455.712-7

ESCALA:

DATA: FEV/2019

FOLHA: 06 / 07