



Diagrama de Ocorrência de Materiais
Lama Asfáltica Grossa
Rua Frederico Paes da Costa Filho

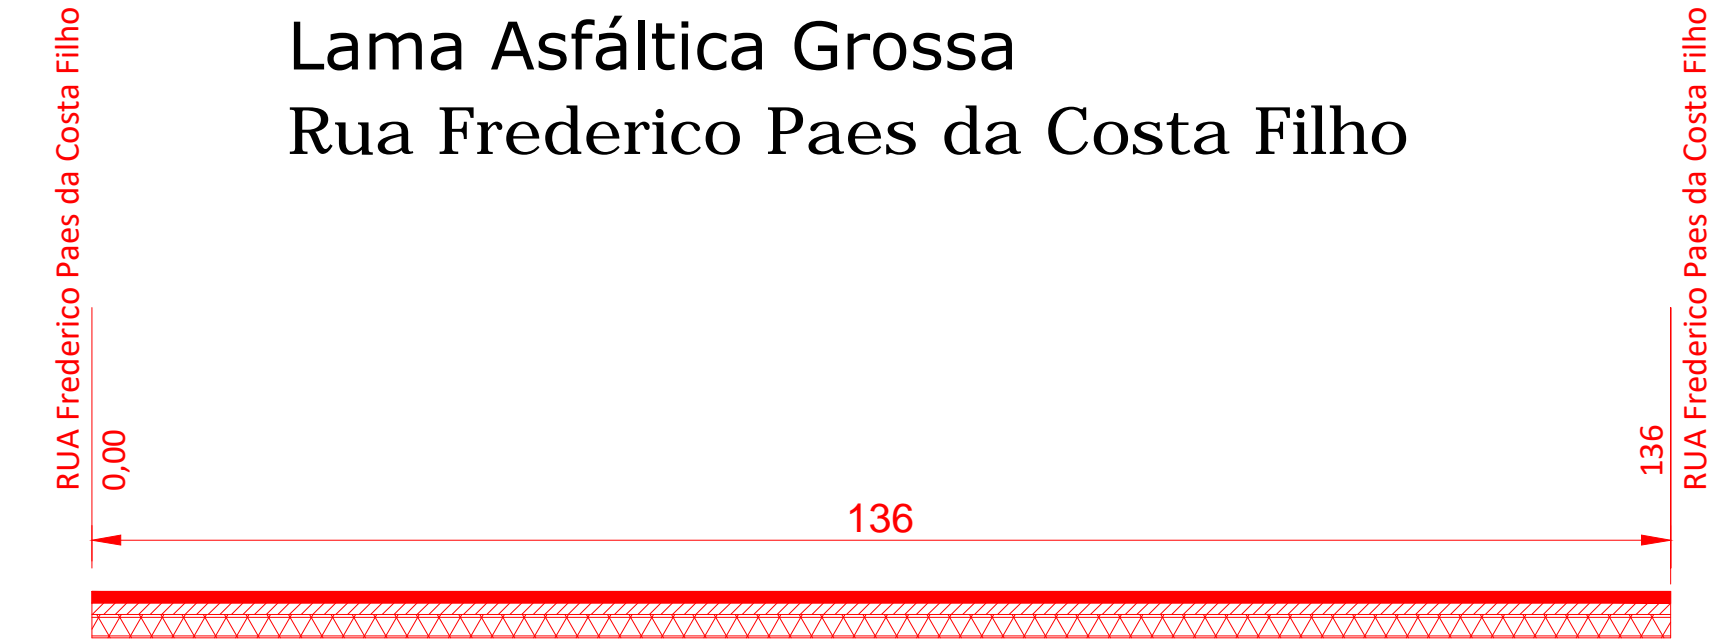


- Legenda:
- Lama Asfática - Proposta de Execução (Emulsão, Brita e Areia)
 - TSD Existente
 - Base/Sub-base existente

Diagrama de Ocorrência de Materiais
Lama Asfáltica Grossa
Rua Frederico Paes da Costa Filho

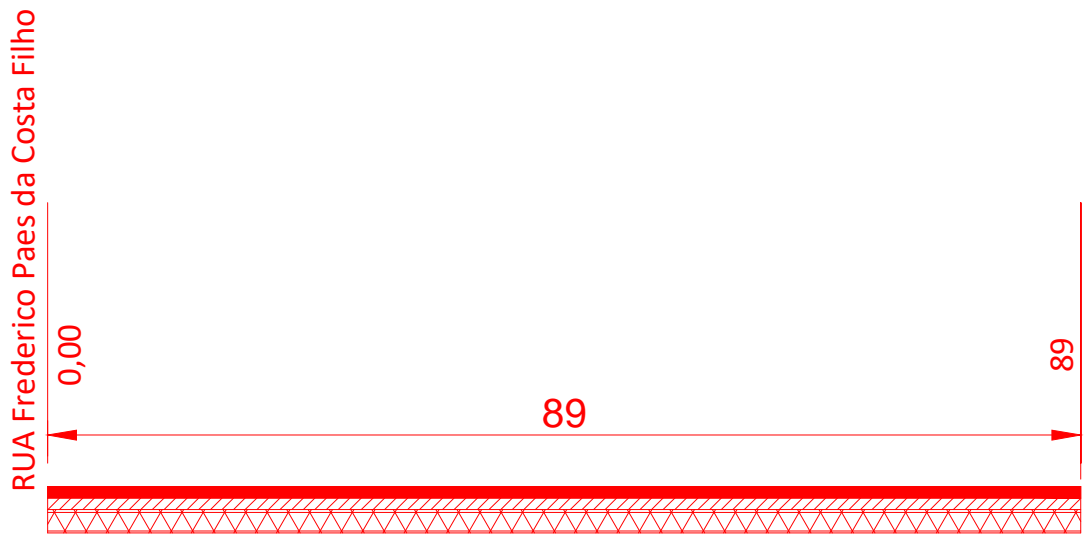


- Legenda:
- Lama Asfática - Proposta de Execução (Emulsão, Brita e Areia)
 - TSD Existente
 - Base/Sub-base existente

Diagrama de Ocorrência de Materiais
Lama Asfáltica Grossa
Rua Frederico Paes da Costa Filho

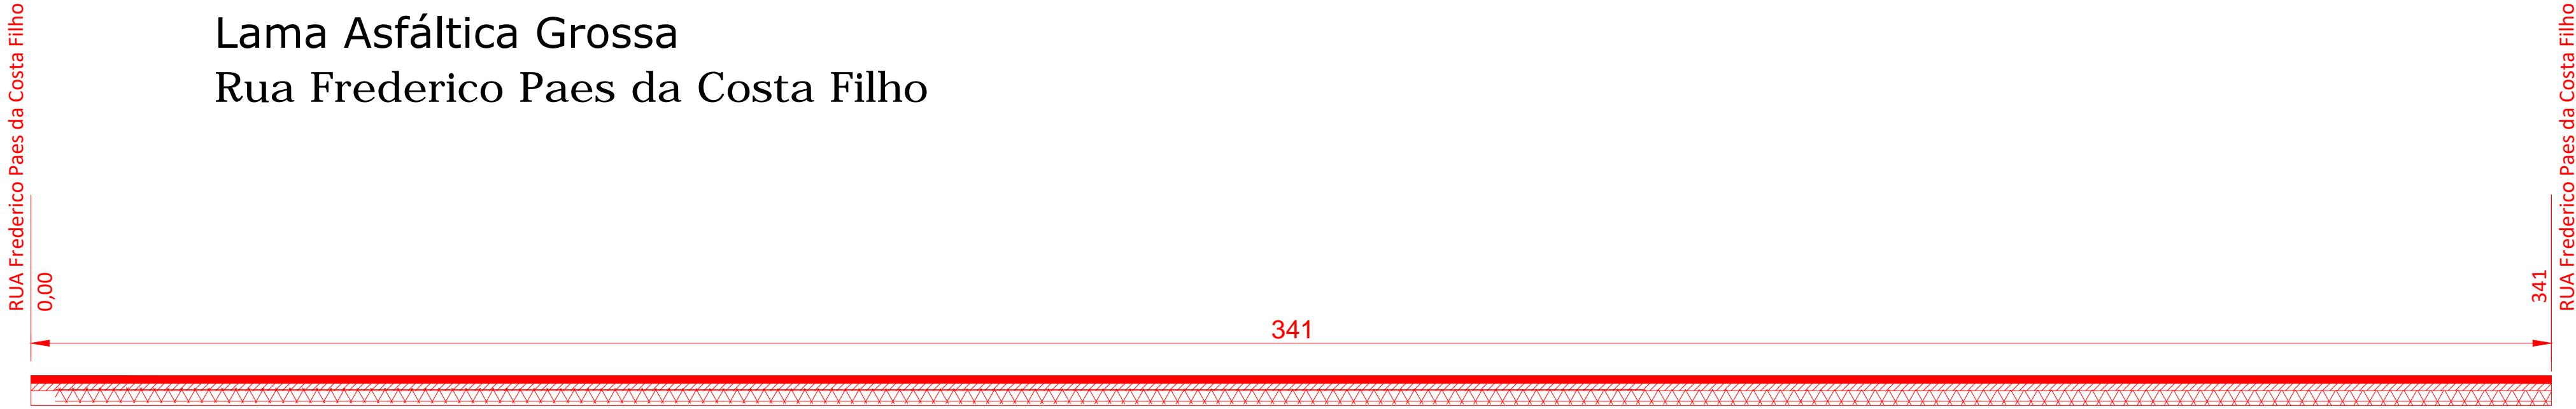



- Legenda:
- Lama Asfática - Proposta de Execução (Emulsão, Brita e Areia)
 - TSD Existente
 - Base/Sub-base existente

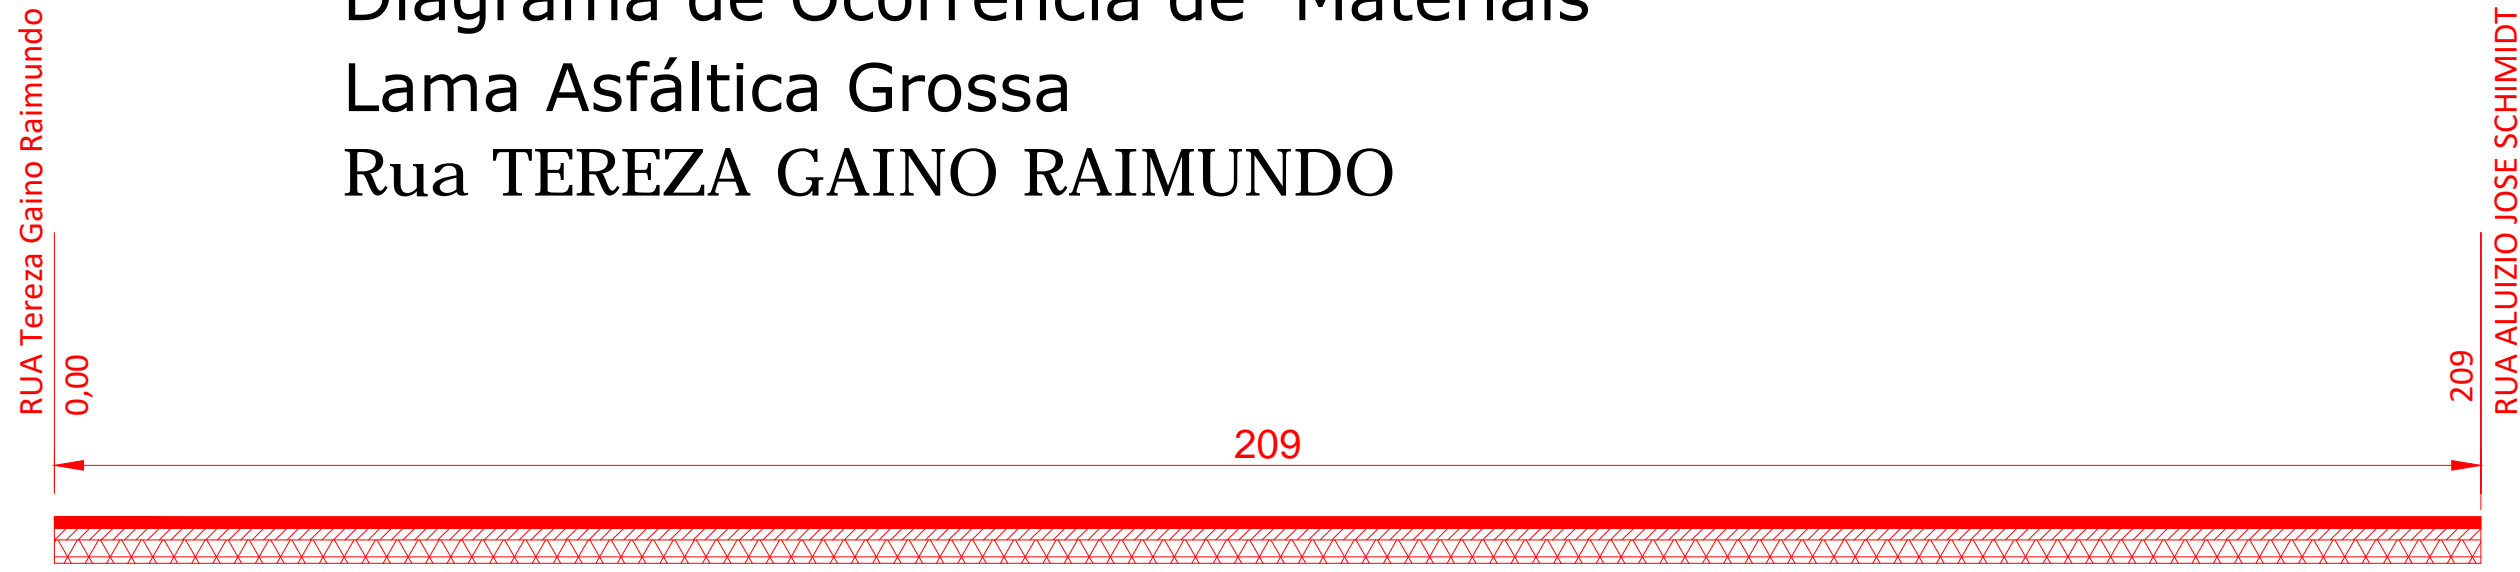Diagrama de Ocorrência de Materiais
Lama Asfáltica Grossa
Rua TEREZA GAINO RAIMUNDO



- Legenda:
- Lama Asfática - Proposta de Execução (Emulsão, Brita e Areia)
 - TSD Existente
 - Base/Sub-base existente

APROVAÇÃO:		
<div><div><div>ESTADO DE MATO GROSSO PREFEITURA MUNICIPAL DE DIAMANTINO SECRETARIA DE OBRAS, VIAÇÃO E SERVIÇOS PÚBLICOS Av. Joaquim P. F. Mendes, 2341 - Centro - CEP 78.400-000 - Fone: (65) 3336-6428 www.diamantino.mt.gov.br / obras@diamantino.mt.gov.br DIAMANTINO - MT</div></div><div><div>DIAMANTINO NOVAS IDEIAS, NOVOS SONHOS</div></div></div>		
OBRA: LAMA ASFÁLTICA GROSSA		
COORDENADAS GEOGRÁFICAS		
ENDEREÇO: RUA DIRCO VIEIRA DE BARROS, RUA AURELIANO PRAXEDES DA SILVA, RUA ALBERTINA PAES DA COSTA, RUA ALUIZIO JOSE SCHMIDT, RUA FREDERICO PAES DA COSTA FILHO, RUA TEREZA GAINO RAIMUNDO, RUA LOURIVAL M. DE ALMEIDA, RUA TRAVESSA " G ", RUA TRAVESSA " F " - NOVO DIAMANTINO - DIAMANTINO/MT		
ASSUNTO: APLICAÇÃO DE LAMA ASFÁLTICA GROSSA.	MODALIDADE:	
COORDENADAS GEOGRÁFICAS: INDICADAS	NÚMERO RRT PROJETO:	
PROPRIETÁRIO: PREFEITURA MUNICIPAL DE DIAMANTINO CNPJ: 03.648.540/0001-74	QUADRO DE ÁREAS: RUA DIRCO VIEIRA DE BARROS : 1.288,00 m² RUA AURELIANO PRAXEDES DA SILVA : 2.114,00 m² RUA ALBERTINA PAES DA COSTA : 3.710,00 m² RUA ALUIZIO JOSE SCHMIDT : 1.435,00 m² RUA FREDERICO PAES DA COSTA FILHO : 3.952,00 m² RUA TEREZA GAINO RAIMUNDO : 1.463,00 m² RUA LOURIVAL M. DE ALMEIDA : 651,00 m² RUA TRAVESSA " G " : 742,00 m² RUA TRAVESSA " F " : 595,00 m²	
RESPONSÁVEL TÉCNICO PROJETO: MARCIO ROBERTO SOARES CREA 170.455.712-7	ESCALA: DATA: JAN/2019	FOLHA: 04 / 04