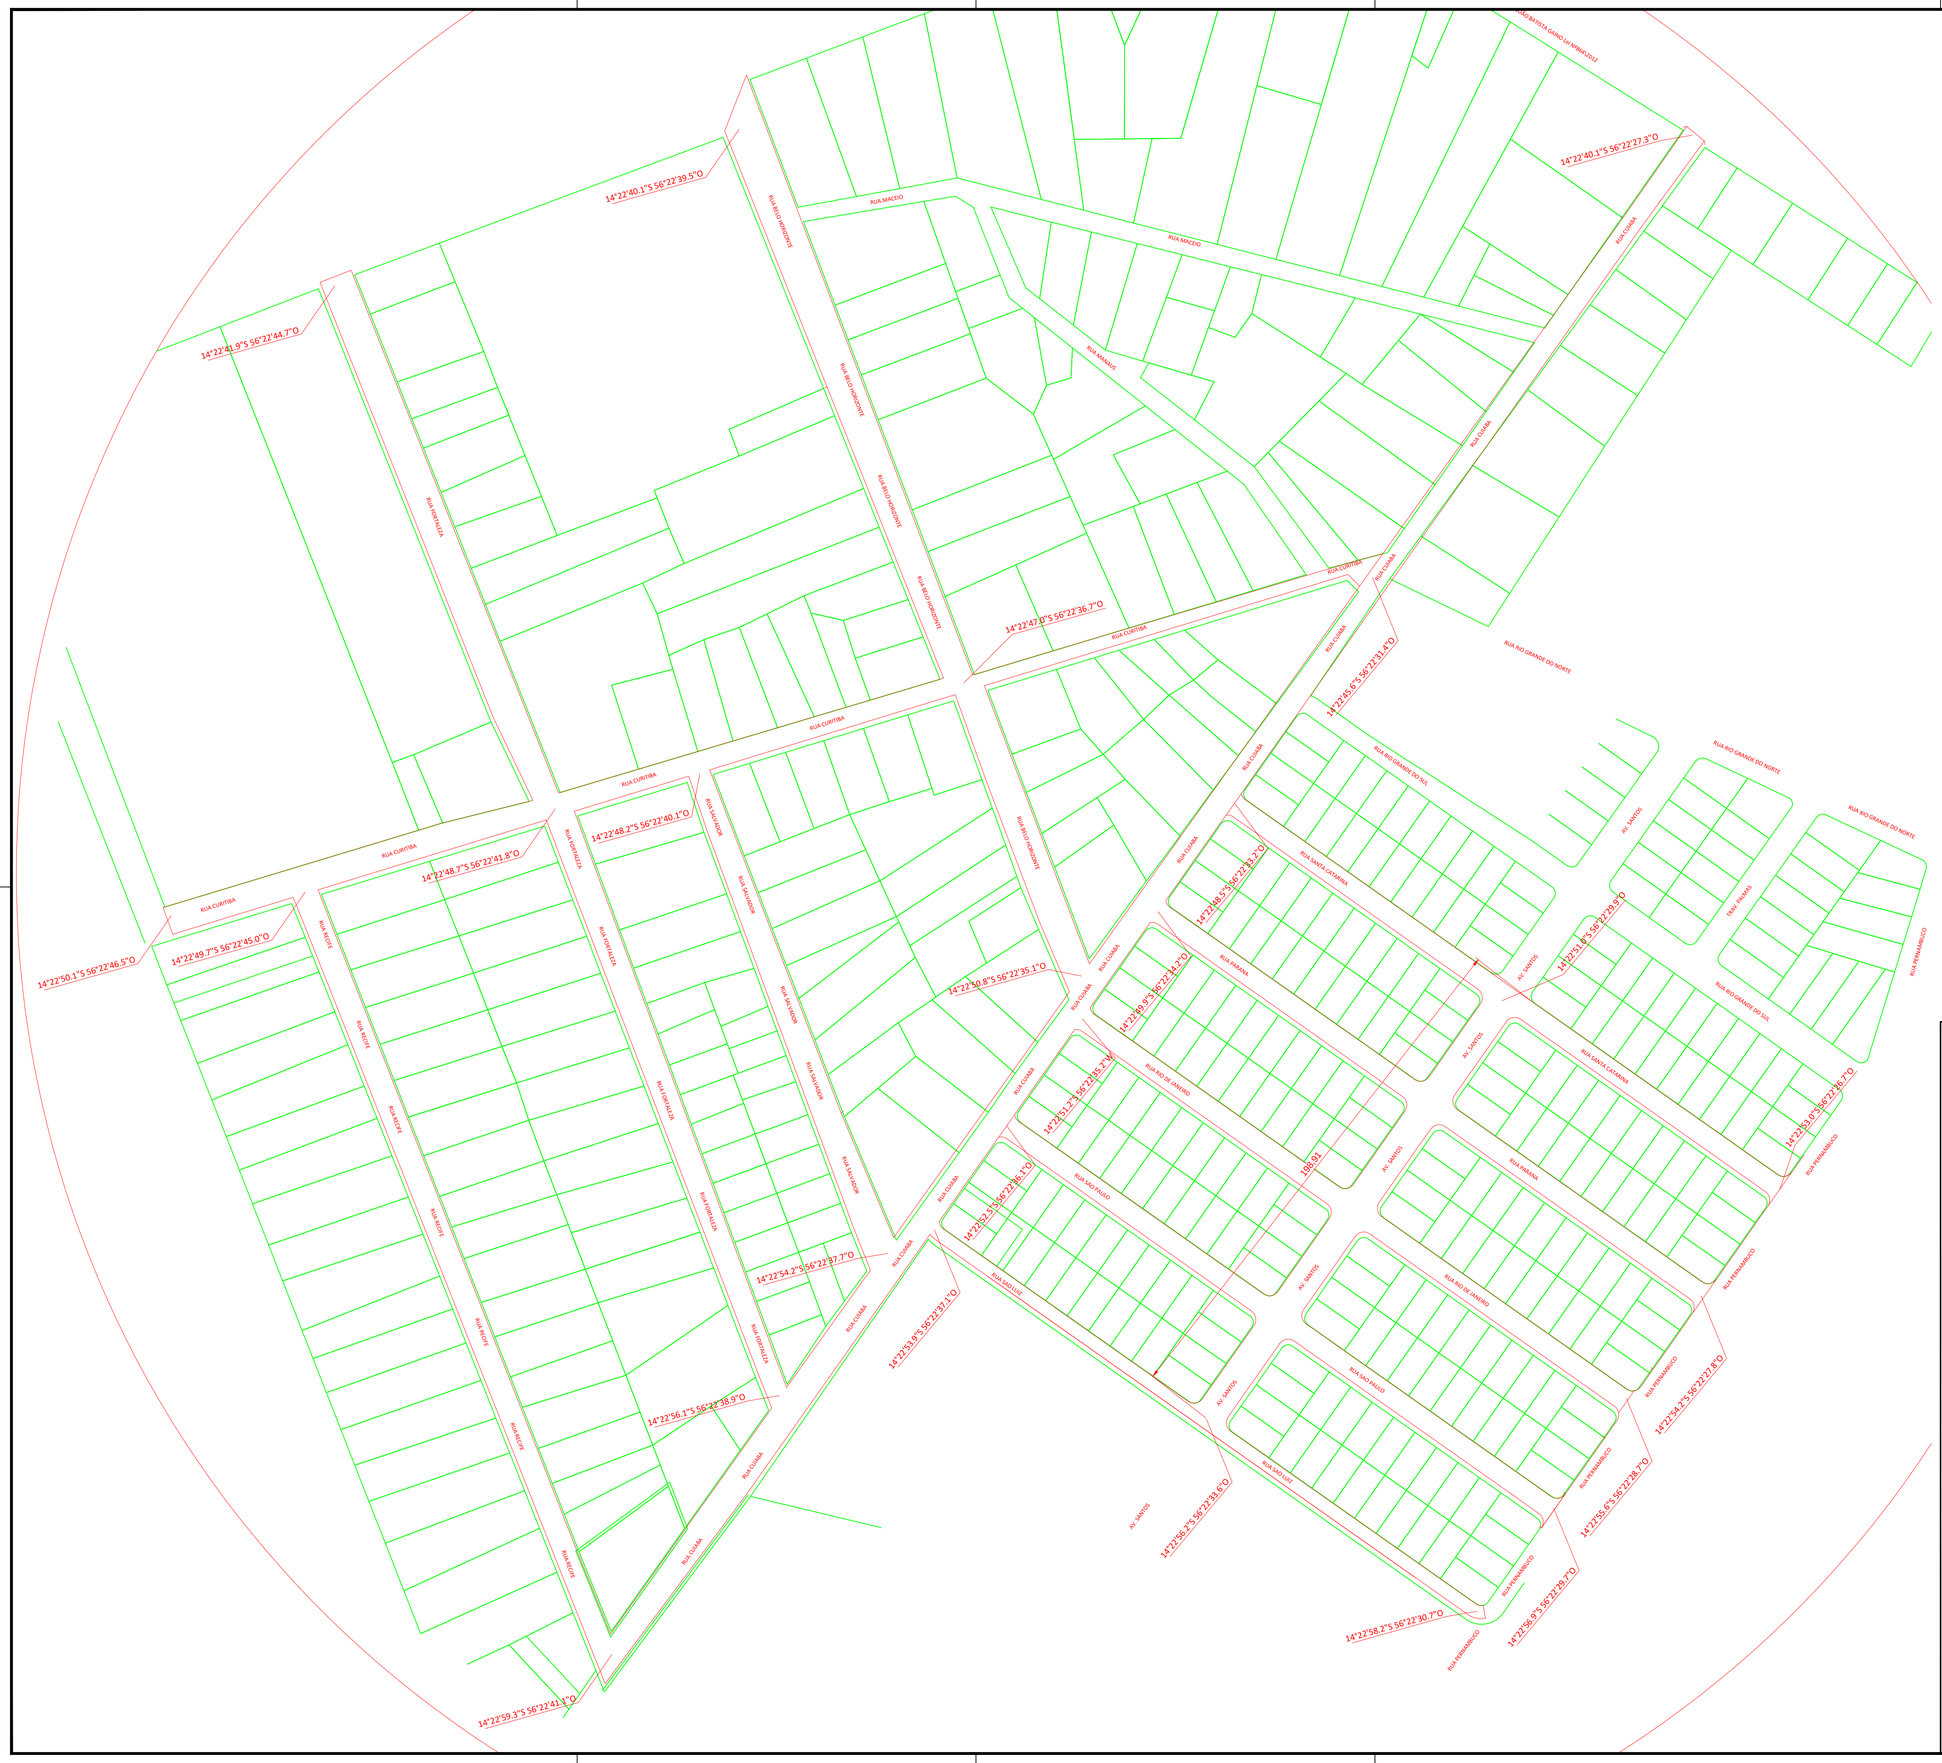

APROVAÇÃO:

ESTADO DE MATO GROSSO
PREFEITURA MUNICIPAL DE DIAMANTINO
SECRETARIA DE OBRAS, VIAÇÃO E SERVIÇOS PÚBLICOS

Av. Joaquim P. F. Mendes, 2341 - Centro - CEP 78.400-000 - Fone: (65) 3336-6428
www.diamantino.mt.gov.br / obras@diamantino.mt.gov.br
DIAMANTINO - MT

OBRA:

LAMA ASFÁLTICA GROSSA

LOCALIZAÇÃO DA OBRA

ENDEREÇO:
RUA RECIFE , RUA FORTALEZA, RUA SALVADOR, RUA BELO HORIZONTE, RUA SÃO LUIZ, RUA SÃO PAULO, RUA RIO DE JANEIRO, RUA PARANA, RUA SANTA CATARINA, RUA SANTOS, RUA CURITIBA - JARDIM ALVORADA - DIAMANTINO/MT

ASSUNTO: APLICAÇÃO DE LAMA ASFÁLTICA GROSSA.

MODALIDADE:

COORDENADAS GEOGRÁFICAS:
INDICADAS

NÚMERO RRT PROJETO:

PROPRIETÁRIO:
PREFEITURA MUNICIPAL DE DIAMANTINO
CNPJ: 03.648.540/0001-74

QUADRO DE ÁREAS:
RUA RECIFE : 2.123,94 m²
RUA FORTALEZA : 3.110,17 m²
RUA SALVADOR : 1.356,39 m²
RUA BELO HORIZONTE : 2.428,09 m²
RUA SÃO LUIZ : 1.764 m²
RUA SÃO PAULO : 1.764 m²
RUA RIO DE JANEIRO : 1.764 m²
RUA PARANA : 1.764 m²
RUA SANTA CATARINA : 1.764 M²
AVENIDA SANTOS : 1.400,00 m²
RUA CUIABA : 4.970,00 M²
RUA CURITIBA : 3.299,38 M²

RESPOSÁVEL TÉCNICO PROJETO:
MÁRCIO ROBERTO SOARES
CREA 170.455.712-7

ESCALA:

DATA:
JANEIRO/2019

FOLHA:
02 / 05