



Diagrama de Ocorrência de Materiais
Lama Asfáltica Grossa
Rua RIO DE JANEIRO

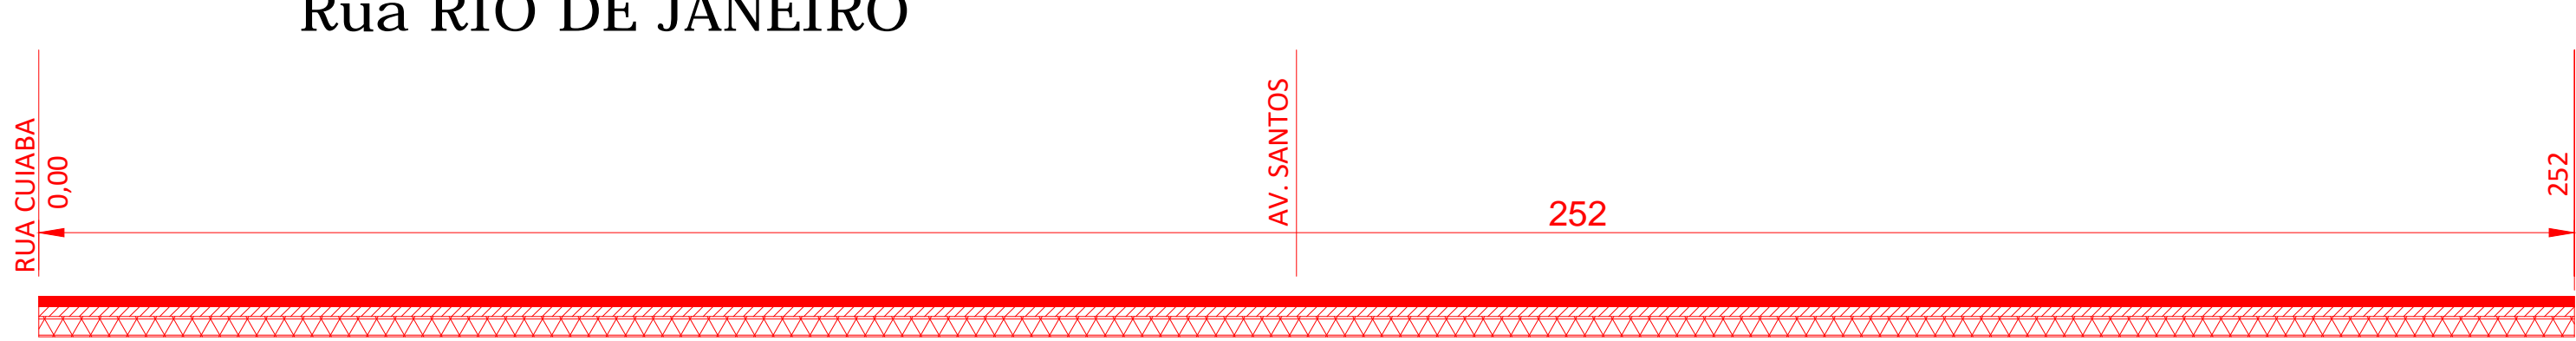


- Legenda:
- Lama Asfáltica - Proposta de Execução (Emulsão, Brita e Areia)
 - TSD Existente
 - Base/Sub-base existente

Diagrama de Ocorrência de Materiais
Lama Asfáltica Grossa
Rua SANTA CATARINA

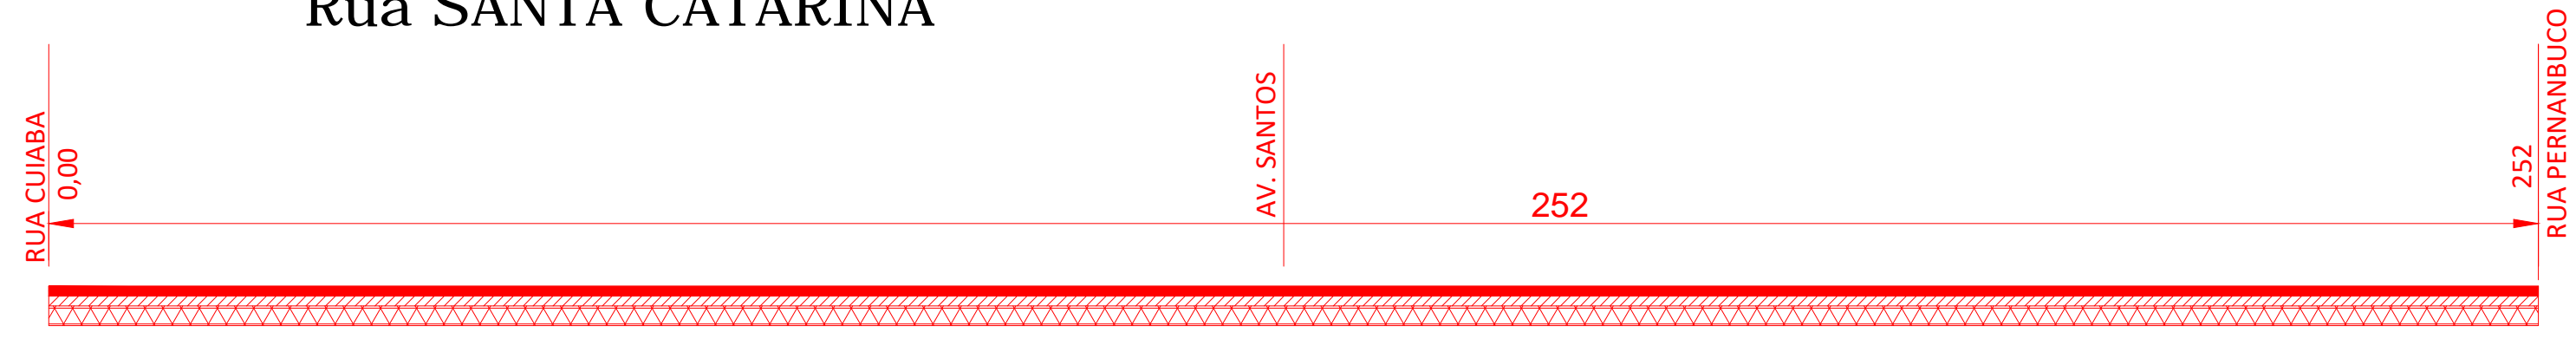


- Legenda:
- Lama Asfáltica - Proposta de Execução (Emulsão, Brita e Areia)
 - TSD Existente
 - Base/Sub-base existente

Diagrama de Ocorrência de Materiais
Lama Asfáltica Grossa
Rua PARANA

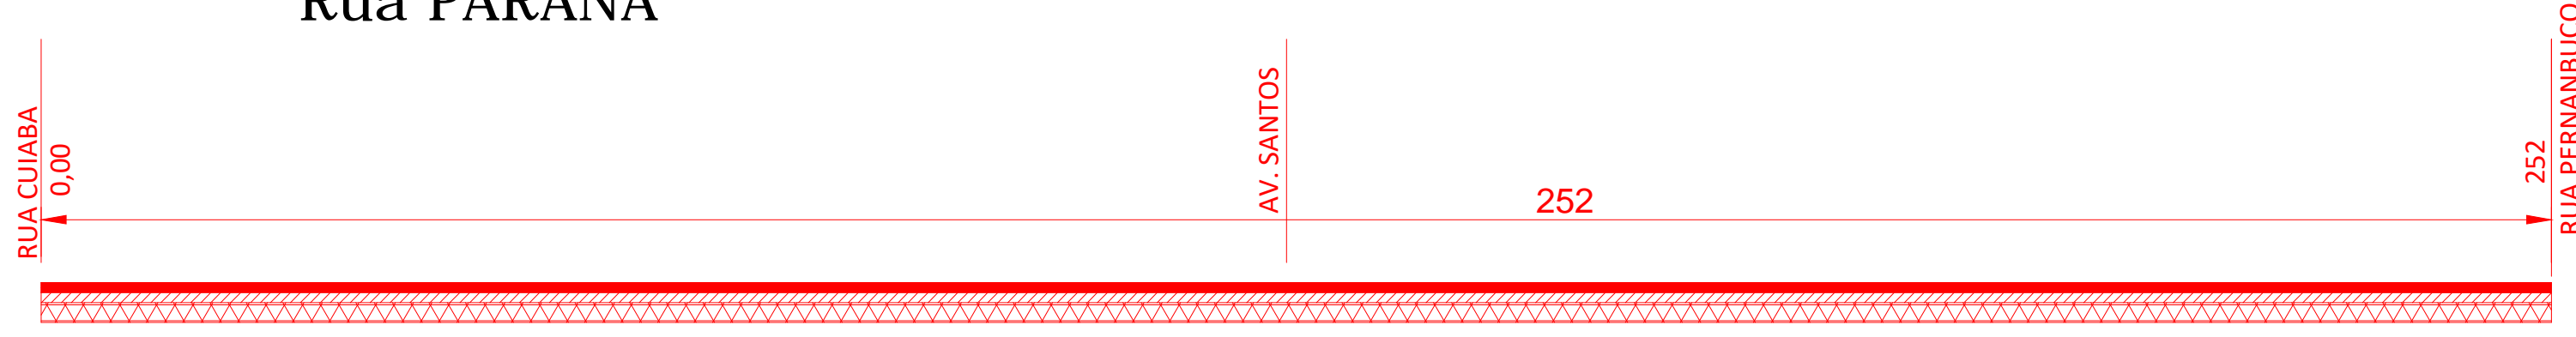

- Legenda:
- Lama Asfáltica - Proposta de Execução (Emulsão, Brita e Areia)
 - TSD Existente
 - Base/Sub-base existente

Diagrama de Ocorrência de Materiais
Lama Asfáltica Grossa
Avenida SANTOS

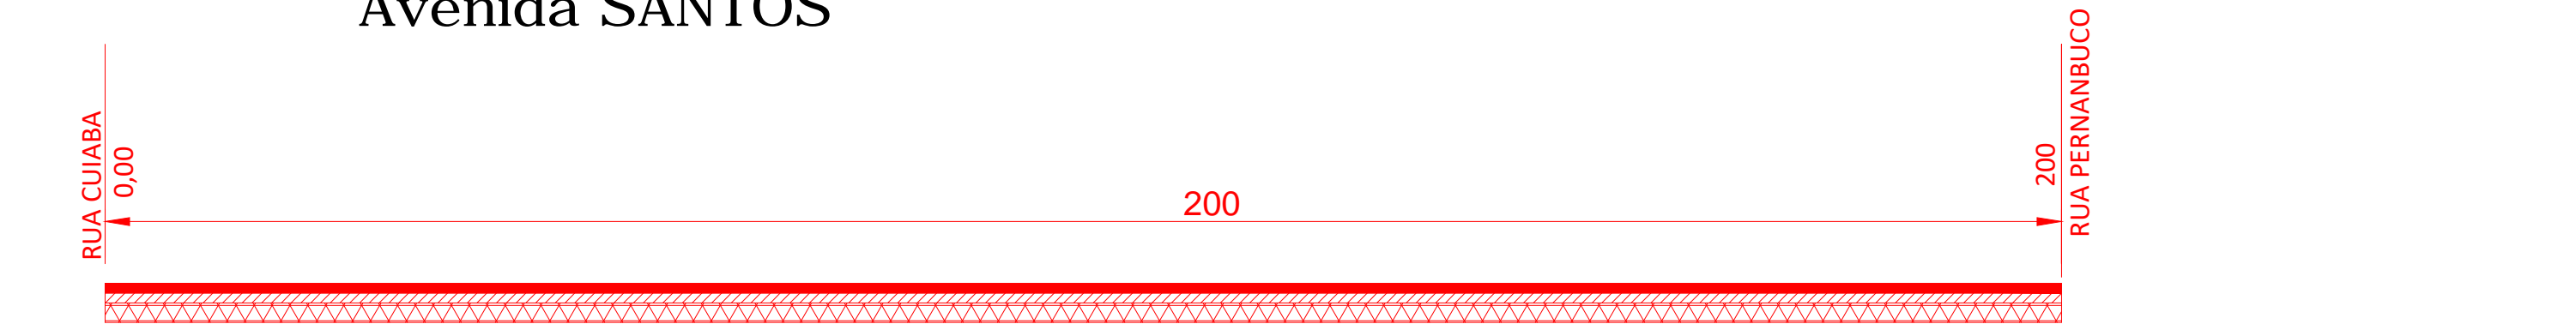

- Legenda:
- Lama Asfáltica - Proposta de Execução (Emulsão, Brita e Areia)
 - TSD Existente
 - Base/Sub-base existente

ESTADO DE MATO GROSSO

PREFEITURA MUNICIPAL DE DIAMANTINO

SECRETARIA DE OBRAS, VIAÇÃO E SERVIÇOS PÚBLICOS

Av. Joaquim P. F. Mendes, 2341 - Centro - CEP 78.400-000 - Fone: (65) 3336-6428

www.diamantino.mt.gov.br / obras@diamantino.mt.gov.br

DIAMANTINO - MT

OBRA:

LAMA ASFÁLTICA GROSSA

DIAGRAMA DE OCORRÊNCIA DE MATERIAIS

ENDEREÇO:

RUA RECIFE , RUA FORTALEZA, RUA SALVADOR, RUA BELO HORIZONTE, RUA SÃO LUIZ, RUA SÃO PAULO, RUA RIO DE JANEIRO, RUA PARANA, RUA SANTA CATARINA, RUA SANTOS, RUA CURITIBA - JARDIM ALVORADA - DIAMANTINO/MT

ASSUNTO:

APLICAÇÃO DE LAMA ASFÁLTICA GROSSA.

MODALIDADE:

COORDENADAS GEOGRÁFICAS:

INDICADAS

NÚMERO RRT PROJETO:

PROPRIETÁRIO:

PREFEITURA MUNICIPAL DE DIAMANTINO

CNPJ: 03.648.540/0001-74

QUADRO DE ÁREAS:

RUA RECIFE : 2.123,94 m²

RUA FORTALEZA : 3.110,17 m²

RUA SALVADOR : 1.356,39 m²

RUA BELO HORIZONTE : 2.428,09 m²

RUA SÃO LUIZ : 1.764 m²

RUA SÃO PAULO : 1.764 m²

RUA RIO DE JANEIRO : 1.764 m²

RUA PARANA : 1.764 m²

RUA SANTA CATARINA : 1.764 M²

AVENIDA SANTOS : 1.400,00 m²

RUA CUIABA : 4.970,00 M²

RUA CURITIBA : 3.299,38 M²

RESPONSÁVEL TÉCNICO PROJETO:

MARCIO ROBERTO SOARES

CREA 170.455.712-7

ESCALA:

DATA:

JANEIRO/2019

FOLHA:

05

05