



Diagrama de Ocorrência de Materiais  
Lama Asfáltica Grossa  
Rua Itauba

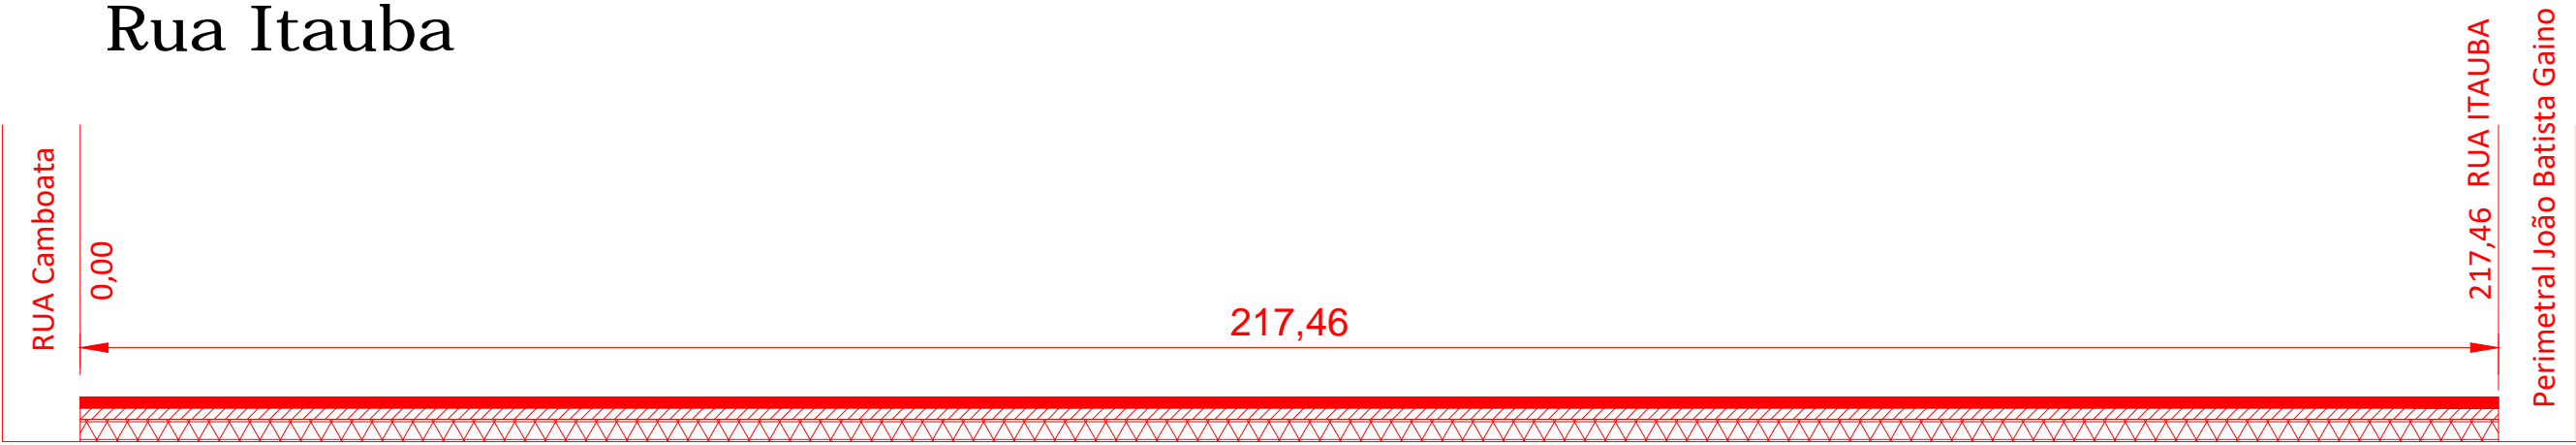

- Legenda:
- Lama Asfáltica - Proposta de Execução (Emulsão, Brita e Areia)
  - TSD Existente
  - Base/Sub-base existente

Diagrama de Ocorrência de Materiais  
Lama Asfáltica Grossa  
Rua Pitombeiras

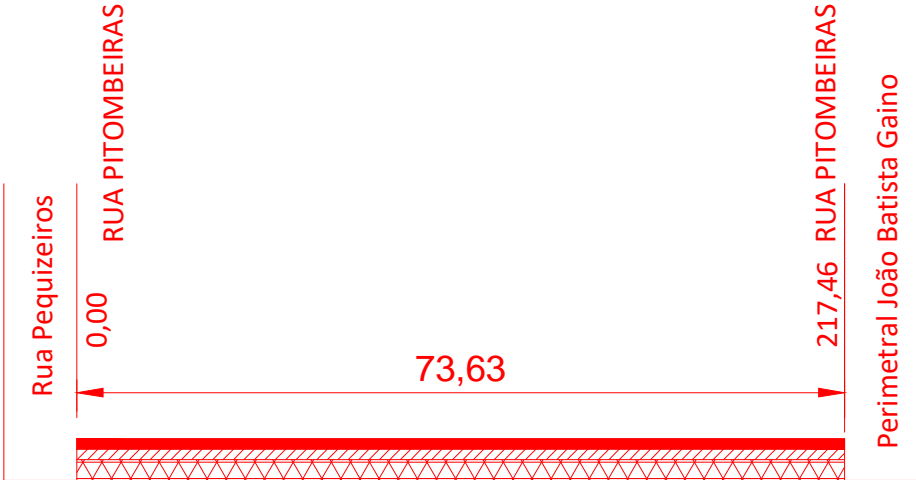


- Legenda:
- Lama Asfáltica - Proposta de Execução (Emulsão, Brita e Areia)
  - TSD Existente
  - Base/Sub-base existente

Diagrama de Ocorrência de Materiais  
Lama Asfáltica Grossa  
Rua Benedito Soares de França




- Legenda:
- Lama Asfáltica - Proposta de Execução (Emulsão, Brita e Areia)
  - TSD Existente
  - Base/Sub-base existente

Diagrama de Ocorrência de Materiais  
Lama Asfáltica Grossa  
Rua Merendiba

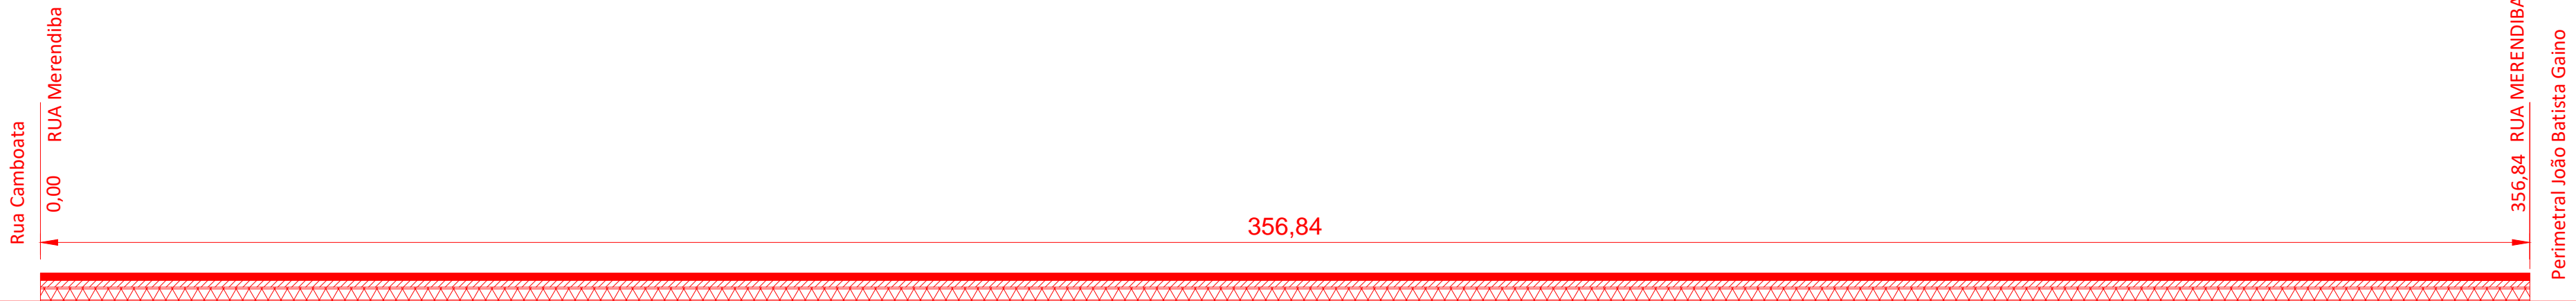



- Legenda:
- Lama Asfáltica - Proposta de Execução (Emulsão, Brita e Areia)
  - TSD Existente
  - Base/Sub-base existente

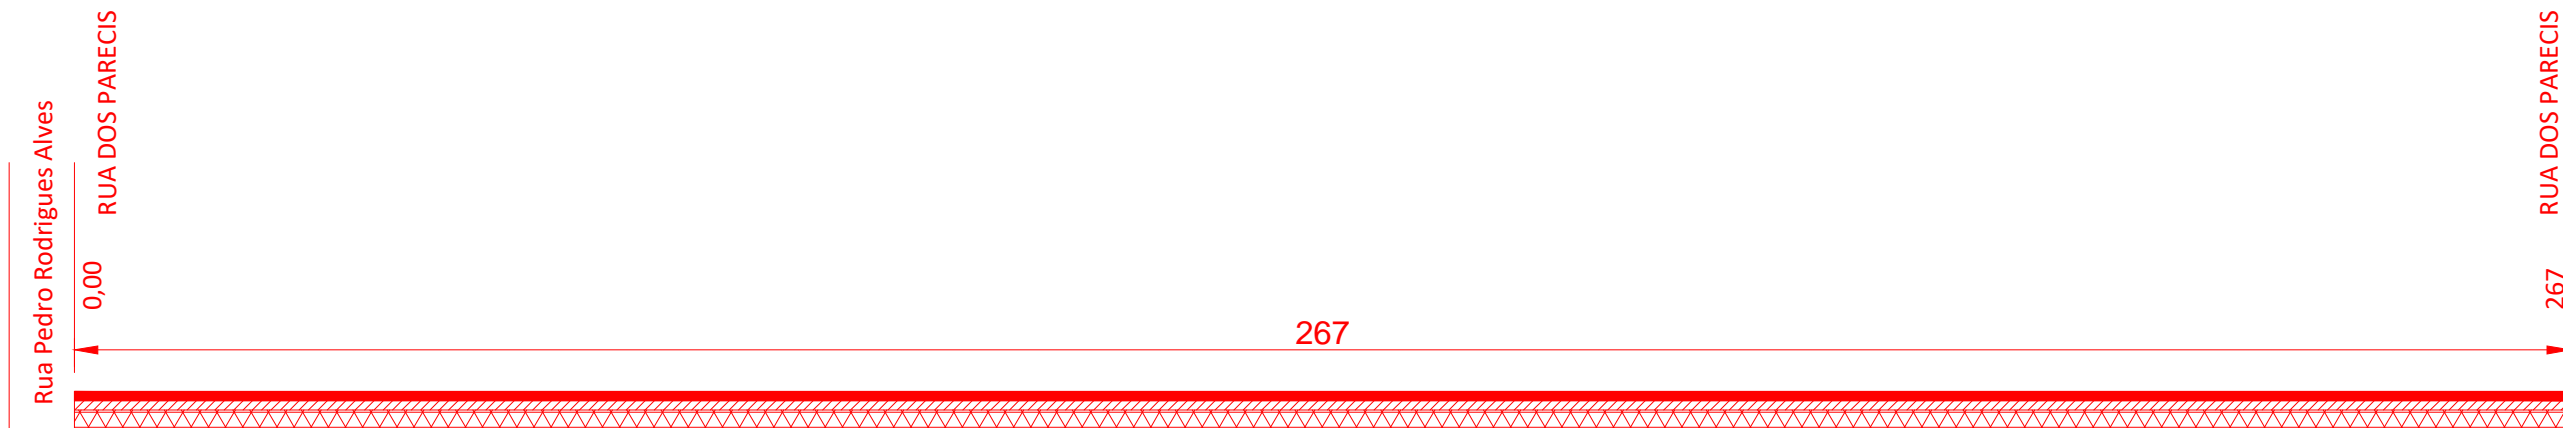Diagrama de Ocorrência de Materiais  
Lama Asfáltica Grossa  
Rua dos Parecis



- Legenda:
- Lama Asfáltica - Proposta de Execução (Emulsão, Brita e Areia)
  - TSD Existente
  - Base/Sub-base existente

APROVAÇÃO:		
<div><div><div>ESTADO DE MATO GROSSO PREFEITURA MUNICIPAL DE DIAMANTINO SECRETARIA DE OBRAS, VIAÇÃO E SERVIÇOS PÚBLICOS Av. Joaquim P. F. Mendes, 2341 - Centro - CEP 78.400-000 - Fone: (65) 3336-6428 www.diamantino.mt.gov.br / obras@diamantino.mt.gov.br DIAMANTINO - MT</div></div><div><div>DIAMANTINO NOVAS IDEIAS, NOVOS SONHOS</div></div></div>		
OBRA: LAMA ASFÁLTICA GROSSA		
COORDENADAS GEOGRÁFICAS		
ENDEREÇO: RUA ITAUBA, RUA BENEDITO SOARES DE FRANÇA, RUA MERENDIBA, RUA DOS PARECIS, RUA CAMBARA, RUA DAS ARAUCARIAS, RUA DAS SERINGUEIRAS, RUA DOS PEQUIZEIROS, RUA DOS JAMBEIROS, RUA ANÍCIO BRANCO- NOVO DIAMANTINO - DIAMANTINO/MT		
ASSUNTO: APLICAÇÃO DE LAMA ASFÁLTICA GROSSA.	MODALIDADE:	
COORDENADAS GEOGRÁFICAS: INDICADAS	NÚMERO RRT PROJETO:	
PROPRIETÁRIO: PREFEITURA MUNICIPAL DE DIAMANTINO CNPJ: 03.648.540/0001-74	QUADRO DE ÁREAS: RUA ITAUBA : 2.058,63 m² RUA BENEDITO SOARES DE FRANÇA : 2.953,65 m² RUA MERENDIBA : 2.497,88 m² RUA DOS PARECIS : 1.850,00 m² RUA DOS PEQUIZEIROS : 3.053,05 m² RUA DOS JAMBEIROS : 1.379,00 m² RUA ANÍCIO BRANCO : 1.400,00 m² RUA DAS PITOMBEIRAS : 515,41 m²	
RESPONSÁVEL TÉCNICO PROJETO: MARCIO ROBERTO SOARES CREA 170.455.712-7	ESCALA: DATA: FEV/2019	FOLHA: 03 / 04