Diagrama de Ocorrência de Materiais
Lama Asfáltica Grossa
Rua dos Pequizeiros

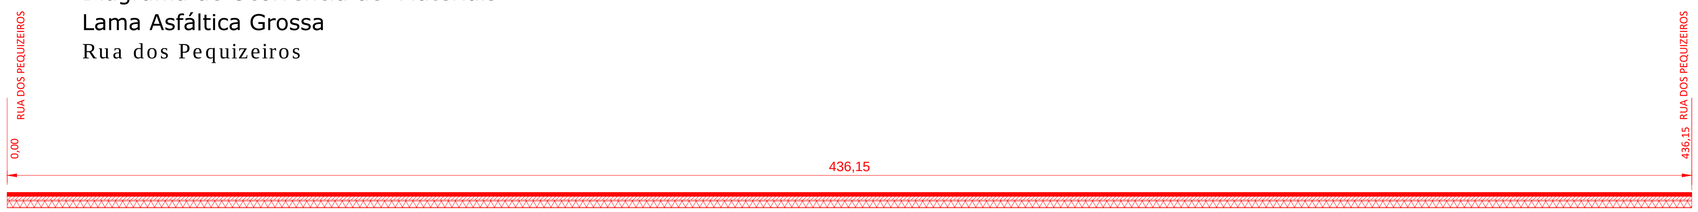

Legenda:

- Lama Asfática - Proposta de Execução (Emulsão, Brita e Areia)
- TSD Existente
- Base/Sub-base existente

Diagrama de Ocorrência de Materiais
Lama Asfáltica Grossa
Rua dos Jambeiros

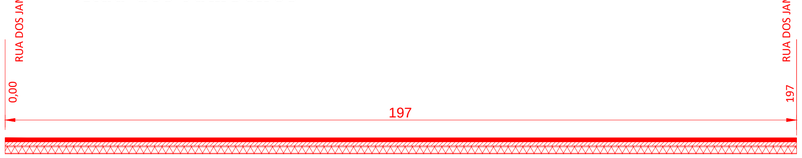

Legenda:

- Lama Asfática - Proposta de Execução (Emulsão, Brita e Areia)
- TSD Existente
- Base/Sub-base existente

Diagrama de Ocorrência de Materiais
Lama Asfáltica Grossa
Rua Anjico Branco

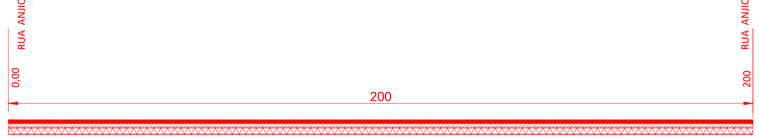

Legenda:

- Lama Asfática - Proposta de Execução (Emulsão, Brita e Areia)
- TSD Existente
- Base/Sub-base existente

APROVAÇÃO:

ESTADO DE MATO GROSSO
PREFEITURA MUNICIPAL DE DIAMANTINO
SECRETARIA DE OBRAS, VIAÇÃO E SERVIÇOS PÚBLICOS

Av. Joaquim P. F. Mendes, 2341 - Centro - CEP 78.400-000 - Fone: (65) 3336-6428
www.diamantino.mt.gov.br / obras@diamantino.mt.gov.br
DIAMANTINO - MT

OBRA:
LAMA ASFÁLTICA GROSSA

DIAGRAMA DE OCORRÊNCIA DE MATERIAIS

ENDEREÇO:
RUA ITAUBA ,RUA BENEDITO SOARES DE FRANÇA, RUA MERENDIBA, RUA DOS PARECIS, RUA CAMBARA, RUA DAS ARAUCARIAS, RUA DAS SERINGUEIRAS, RUA DOS PEQUIZEIROS, RUA DOS JAMBEIROS, RUA ANJICO BRANCO- NOVO DIAMANTINO - DIAMANTINO/MT

ASSUNTO: APLICAÇÃO DE LAMA ASFÁLTICA GROSSA.

MODALIDADE:

COORDENADAS GEOGRÁFICAS:
INDICADAS

NÚMERO RRT PROJETO:

PROPRIETÁRIO:
PREFEITURA MUNICIPAL DE DIAMANTINO
CNPJ: 03.648.540/0001-74

QUADRO DE ÁREAS:
RUA ITAUBA : 2.058,63 m²
RUA BENEDITO SOARES DE FRANÇA : 2.953,65 m²
RUA MERENDIBA : 2.497,88 m²
RUA DOS PARECIS : 1.869,00 m²
RUA DOS PEQUIZEIROS : 3.053,05 m²
RUA DOS JAMBEIROS : 1.379,00 M²
RUA ANJICO BRANCO : 1.400,00 M²
RUA DAS PITOMBEIRAS : 515,41 M²

RESPOSÁVEL TÉCNICO PROJETO:
MÁRCIO ROBERTO SOARES
CREA 170.455.712-7

ESCALA:

DATA:
FEV/2019

FOLHA:
04 / 04