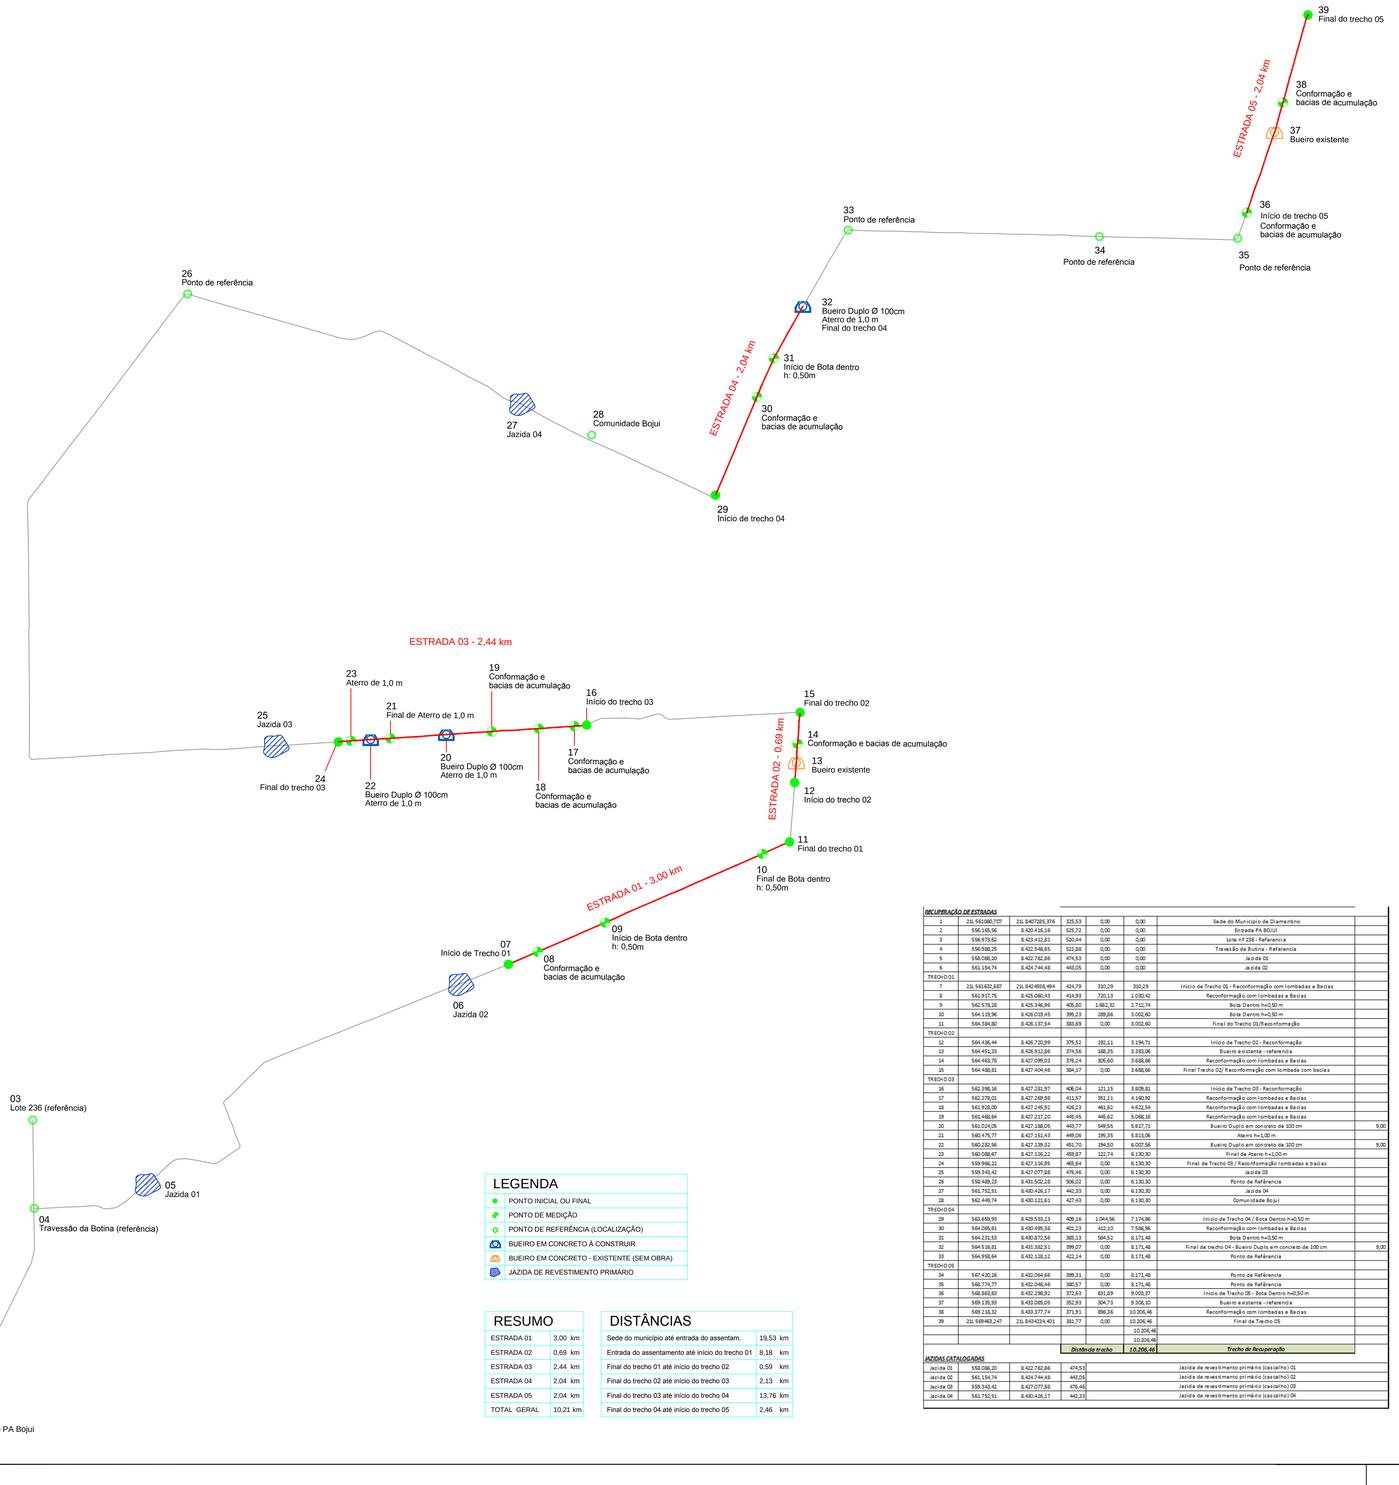

ESCALA: 1/30.000

LEGENDA	
	PONTO INICIAL OU FINAL
	PONTO DE MEDIÇÃO
	PONTO DE REFERÊNCIA (LOCALIZAÇÃO)
	BUEIRO EM CONCRETO À CONSTRUIR
	BUEIRO EM CONCRETO - EXISTENTE (SEM OBRA)
	JAZIDA DE REVESTIMENTO PRIMÁRIO

RESUMO	
ESTRADA 01	3,00 km
ESTRADA 02	0,69 km
ESTRADA 03	2,44 km
ESTRADA 04	2,04 km
ESTRADA 05	2,04 km
TOTAL GERAL	10,21 km

DISTÂNCIAS	
Sede do município até entrada do assentam.	19,53 km
Entrada do assentamento até início do trecho 01	8,18 km
Final do trecho 01 até início do trecho 02	0,59 km
Final do trecho 02 até início do trecho 03	2,13 km
Final do trecho 03 até início do trecho 04	13,76 km
Final do trecho 04 até início do trecho 05	2,46 km

RECUPERAÇÃO DE ESTRADAS

1	21L 561082,707	21L 8407285,376	325,53	0,00	0,00	Sede do Municipio de Diamantino	
2	556.185,56	8.420.416,16	525,72	0,00	0,00	Entrada PA BOJUI	
3	556.973,62	8.423.412,81	520,44	0,00	0,00	Lote nº 236 - Referencia	
4	556.968,25	8.423.548,65	521,88	0,00	0,00	Travessão da Butina - Referencia	
5	558.086,20	8.422.782,86	474,53	0,00	0,00	Jazida 01	
6	561.154,74	8.424.744,48	443,05	0,00	0,00	Jazida 02	
TREICHO 01							
7	21L 561652,687	21L 8424808,484	424,79	310,29	310,29	Inicio de Trecho 01 - Reconformação com lombadas e Bacias	
8	561.917,75	8.425.060,43	414,93	720,13	1.030,42	Reconformação com lombadas e Bacias	
9	562.578,18	8.426.346,96	409,80	1.682,32	2.712,74	Bota Dentro h=0,50 m	
10	564.119,96	8.426.019,45	396,23	289,66	3.002,40	Bota Dentro h=0,50 m	
11	564.384,80	8.426.137,54	383,69	0,00	3.002,40	Final do Trecho 01/Reconformação	
TREICHO 02							
12	564.436,44	8.426.720,99	375,52	192,11	3.194,71	Inicio de Trecho 02 - Reconformação	
13	564.451,33	8.426.912,66	374,56	188,35	3.383,06	Bueiro existente - referencia	
14	564.463,78	8.427.099,03	376,24	305,60	3.688,66	Reconformação com lombadas e Bacias	
15	564.488,81	8.427.404,46	384,17	0,00	3.688,66	Final Trecho 02/ Reconformação com lombada com bacias	
TREICHO 03							
16	562.396,16	8.427.283,97	406,04	121,15	3.809,81	Inicio de Trecho 03 - Reconformação	
17	562.278,01	8.427.249,98	411,57	351,11	4.160,92	Reconformação com lombadas e Bacias	
18	561.935,00	8.427.245,92	426,23	461,62	4.622,54	Reconformação com lombadas e Bacias	
19	561.468,64	8.427.237,20	449,45	446,62	5.068,16	Reconformação com lombadas e Bacias	
20	561.024,05	8.427.188,05	443,77	549,55	5.617,71	Bueiro Duplo em concreto de 100 cm	9,00
21	560.475,77	8.427.151,43	449,06	195,35	5.813,06	Aterro h=1,00 m	
22	560.282,56	8.427.139,32	451,70	194,50	6.007,56	Bueiro Duplo em concreto de 100 cm	9,00
23	560.088,67	8.427.126,22	459,87	122,74	6.130,30	Final de Aterro h=1,00 m	
24	559.966,22	8.427.116,95	465,64	0,00	6.130,30	Final de Trecho 03 / Reconformação lombadas e bacias	
25	559.343,42	8.427.077,88	476,46	0,00	6.130,30	Jazida 03	
26	558.489,33	8.481.502,28	506,02	0,00	6.130,30	Ponto de Referencia	
27	561.752,51	8.480.426,17	442,33	0,00	6.130,30	Jazida 04	
28	562.448,74	8.480.113,61	427,43	0,00	6.130,30	Comunidade Bojui	
TREICHO 04							
29	562.659,93	8.429.533,13	409,16	1.044,56	7.174,86	Inicio de Trecho 04 / Bota Dentro h=0,50 m	
30	564.068,61	8.430.495,38	401,23	412,10	7.586,96	Reconformação com lombadas e Bacias	
31	564.231,53	8.430.872,56	385,13	584,52	8.171,48	Bota Dentro h=0,50 m	
32	564.516,81	8.431.332,51	399,07	0,00	8.171,48	Final de trecho 04 - Bueiro Duplo em concreto de 100 cm	9,00
33	564.958,64	8.432.128,12	422,14	0,00	8.171,48	Ponto de Referencia	
TREICHO 05							
34	567.420,26	8.432.064,66	399,31	0,00	8.171,48	Ponto de Referencia	
35	568.774,77	8.432.048,46	380,57	0,00	8.171,48	Ponto de Referencia	
36	568.843,63	8.432.298,92	372,63	831,89	9.003,37	Inicio de Trecho 05 - Bota Dentro h=0,50 m	
37	569.135,93	8.433.068,05	352,93	304,73	9.308,10	Bueiro existente - referencia	
38	569.218,32	8.433.377,74	371,91	898,36	10.206,46	Reconformação com lombadas e Bacias	
39	21L 569463,247	21L 8434234,401	381,77	0,00	10.206,46	Final do Trecho 05	
					10.206,46		
					10.206,46		
			Distância trecho		10.206,46	Trecho de Recuperação	

JAZIDAS CATALOGADAS

Jazida 01	558.086,20	8.422.782,86	474,53	Jazida de revestimento primário (cascalho) 01
Jazida 02	561.154,74	8.424.744,48	443,05	Jazida de revestimento primário (cascalho) 02
Jazida 03	559.343,42	8.427.077,88	476,46	Jazida de revestimento primário (cascalho) 03
Jazida 04	561.752,51	8.480.426,17	442,33	Jazida de revestimento primário (cascalho) 04

Mapa de Localização

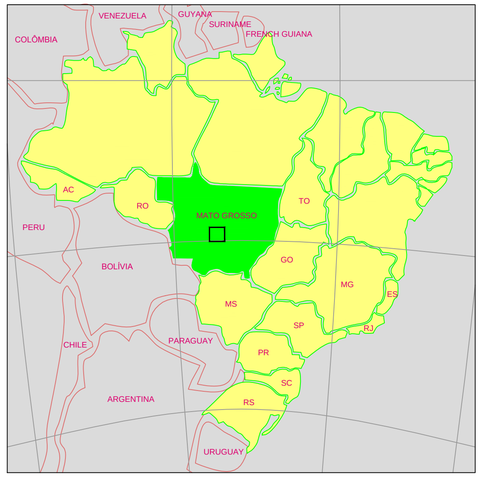

SEM ESCALA.

Mapa de Localização

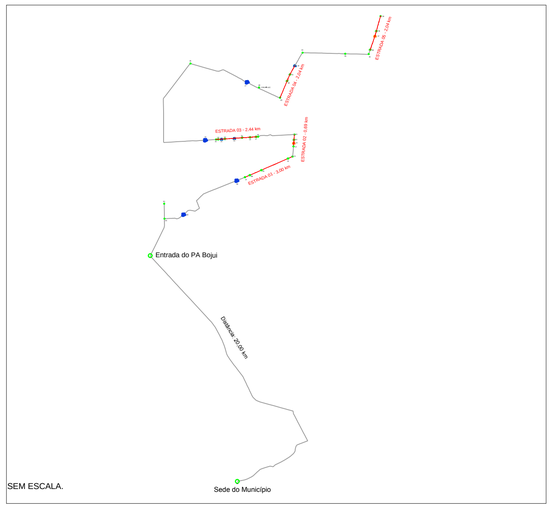

SEM ESCALA.

N.m.

Prefeitura Municipal de Diamantino
Avenida Joaquim Pereira Ferreira Mendes, n. 2341, Jardim Eldorado
Cep:78.000-000

DESCRIÇÃO
Projeto de Recuperação de 10.21 km de estradas vicinais do tipo alimentadora.

LOCAL
Projeto de Assentamento Bojui - Diamantino/MT

PROPRIETÁRIO

Prefeitura Municipal de Diamantino
CNPJ.: 03.648.540/0001-74

TITULO
Planta de Interveção e Localização.

RESP. TÉCNICO

LUIZ FERNANDO PEREIRA
Engenheiro Civil
RN 1.706.336.58-6 CONFEA/CREA

ESCALA	DATA	FOLHA
Indicada	Março/2018	01/01