



*PROJETO COMPLEMENTAR*

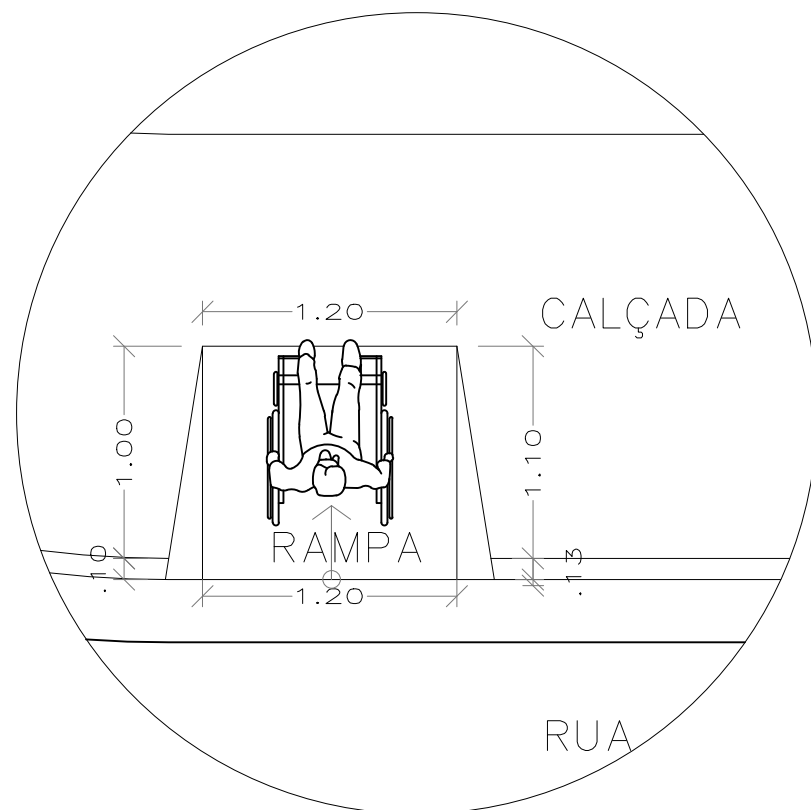

DETALHES  
**REBAIXO DE CALÇADA**  
SEM ESCALA

CLIENTE: PREFEITURA MUNICIPAL DE DIAMANTINO		FOLHA:  <b>SN14</b>	DWG: PROJETO ACESSIBILIDADE
OBRA: RECAPEAMENTO E PAVIMENTAÇÃO ASFÁLTICA			
ENDEREÇO: DIVERSAS RUAS DA ÁREA URBANA DE DIAMANTINO			
PROJETO DE INFRAESTRUTURA URBANA		REV.: <b>00</b>	
PROJETO DE ACESSIBILIDADE			
RUA PRERIMETRAL PROJETADA		ESC.: INDICADA	
LUIZ FERNANDO PEREIRA ENG. CIVIL - CREA 170.633.6586		DATA: MAR/2019	
		VISTO: JAMIR	


RUA DAS ACAC

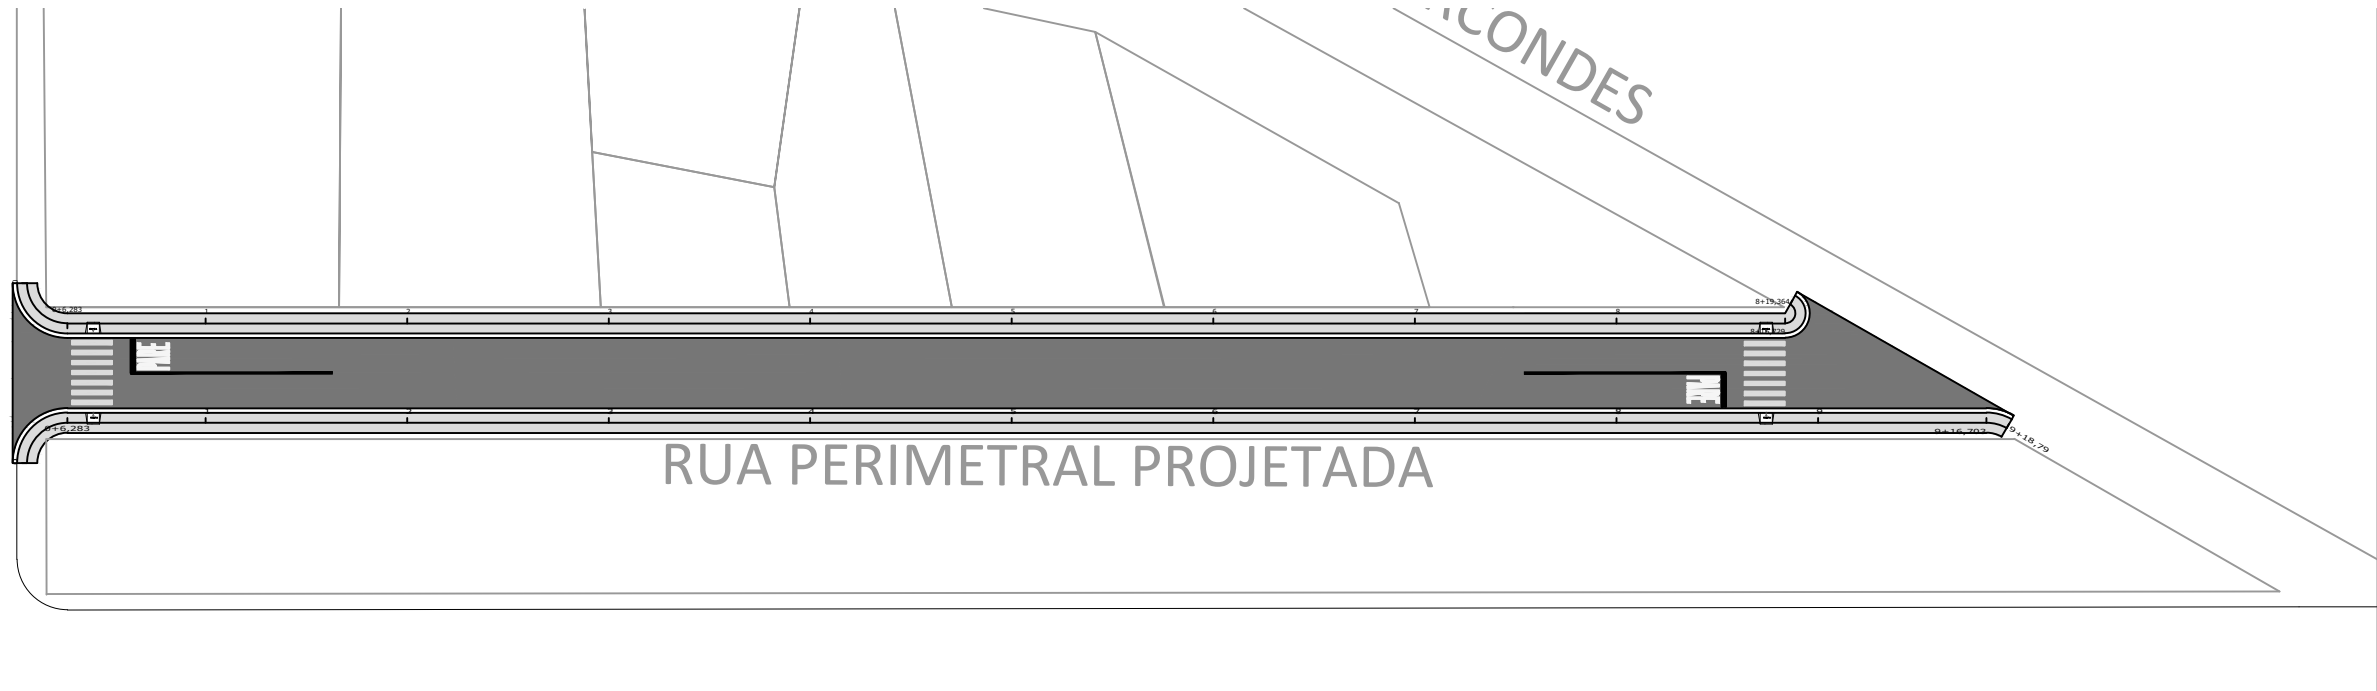

NOTA DE SERVIÇO CALÇADA

Ruas / Avenidas	Estaqueamento						Extensão (m)	Largura (m)	Área (m²)
	Início			Fim					
Rua Projetada - BD	0	+	0,000	9	+	18,790	198,790	2,00	397,580
Rua Projetada - BE	0	+	0,000	8	+	19,36	179,360	2,00	358,720
TOTAL									756,300

CLIENTE:		PREFEITURA MUNICIPAL DE DIAMANTINO			DWG: PROJETO ACESSIBILIDADE	
OBRA:		RECAPEAMENTO E PAVIMENTAÇÃO ASFÁLTICA				
ENDEREÇO:		DIVERSAS RUAS DA ÁREA URBANA DE DIAMANTINO		FOLHA:  02		
PROJETO DE INFRAESTRUTURA URBANA						
PROJETO DE ACESSIBILIDADE  RUA		LUIZ FERNANDO PEREIRA  ENG. CIVIL - CREA 170.633.6586				REV.:  00
						ESC.:  INDICADA
					DATA:  MAR/2019	
					VISTO:  JAMIR	

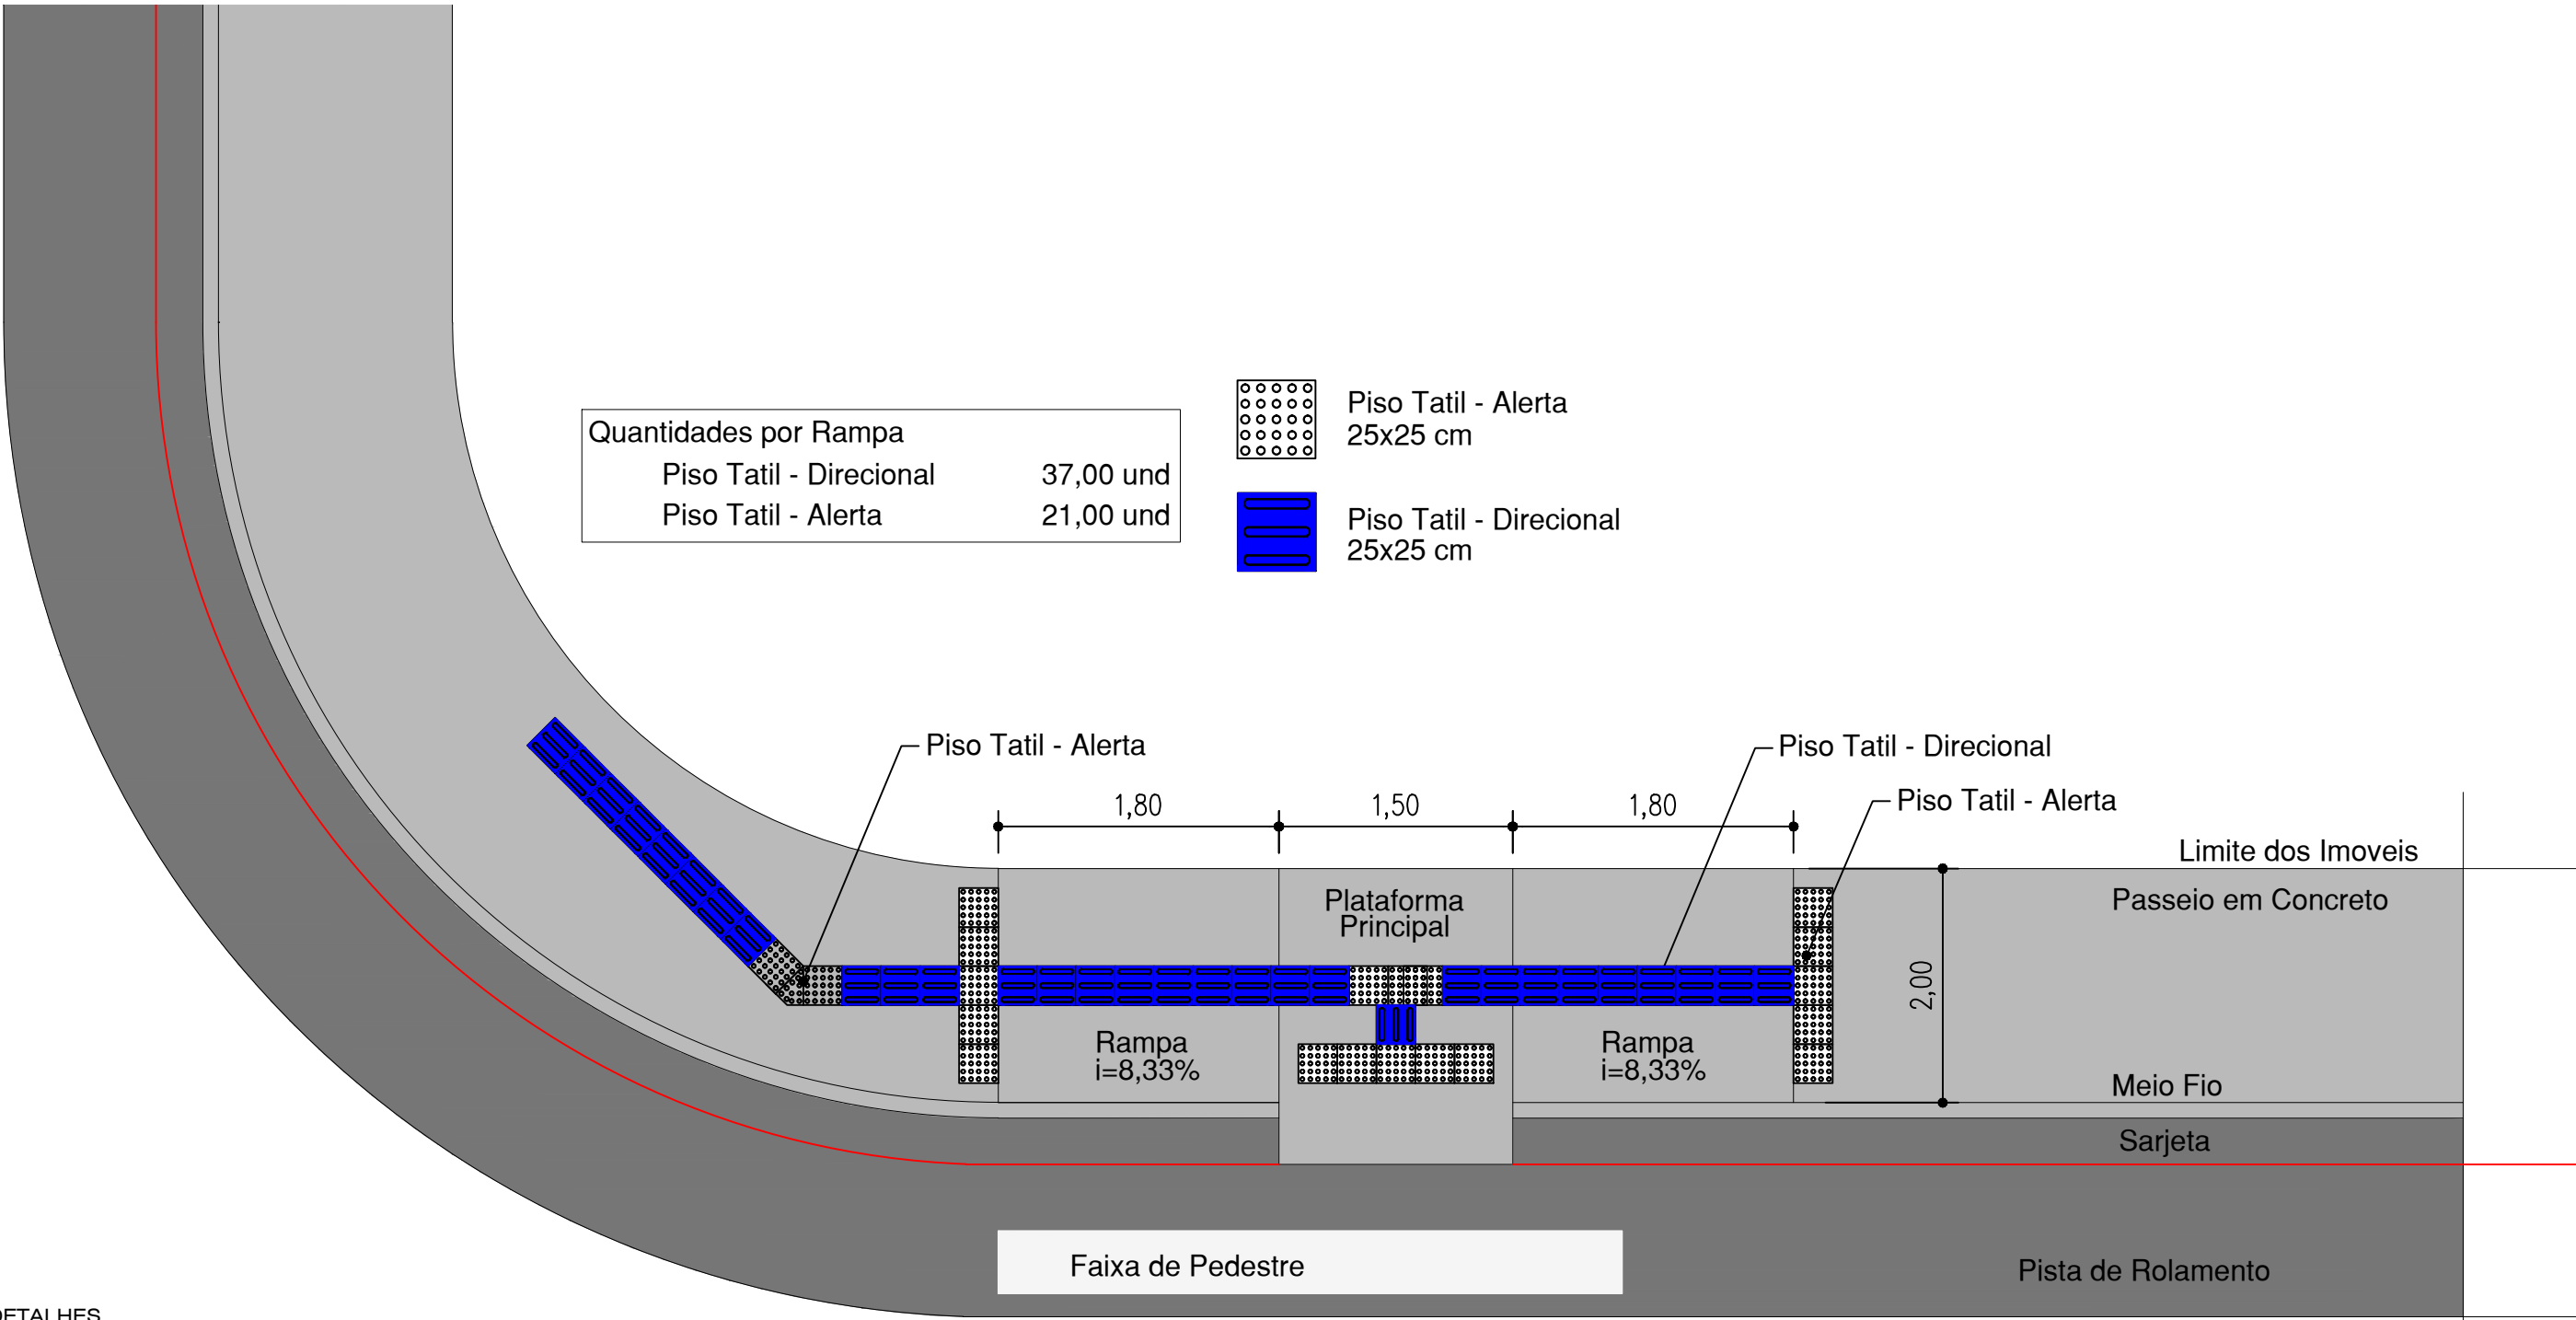

DETALHES  
DETALHAMENTO DA RAMPA  
DE ACESSIBILIDADE  
SEM ESCALA

CLIENTE:		PREFEITURA MUNICIPAL DE DIAMANTINO			
OBRA:		RECAPEAMENTO E PAVIMENTAÇÃO ASFÁLTICA			
ENDEREÇO:		DIVERSAS RUAS DA ÁREA URBANA DE DIAMANTINO		FOLHA:  <b>SN15</b>	
		PROJETO DE INFRAESTRUTURA URBANA			
PROJETO DE ACESSIBILIDADE		LUIZ FERNANDO PEREIRA ENG. CIVIL - CREA 170.633.6586			
RUA PRERIMETRAL PROJETADA					
				REV.:	00
				ESC.:	INDICADA
			DATA:	MAR/2019	
			VISTO:	JAMIR	
DWG: PROJETO ACESSIBILIDADE					