
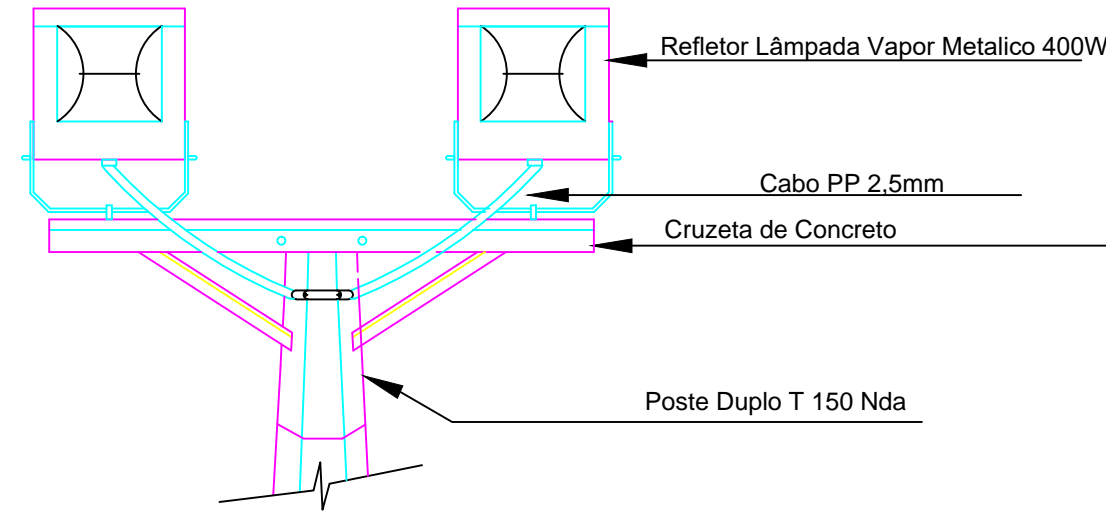


Av.Municipal

Rua Walteau P.Vasconcelos

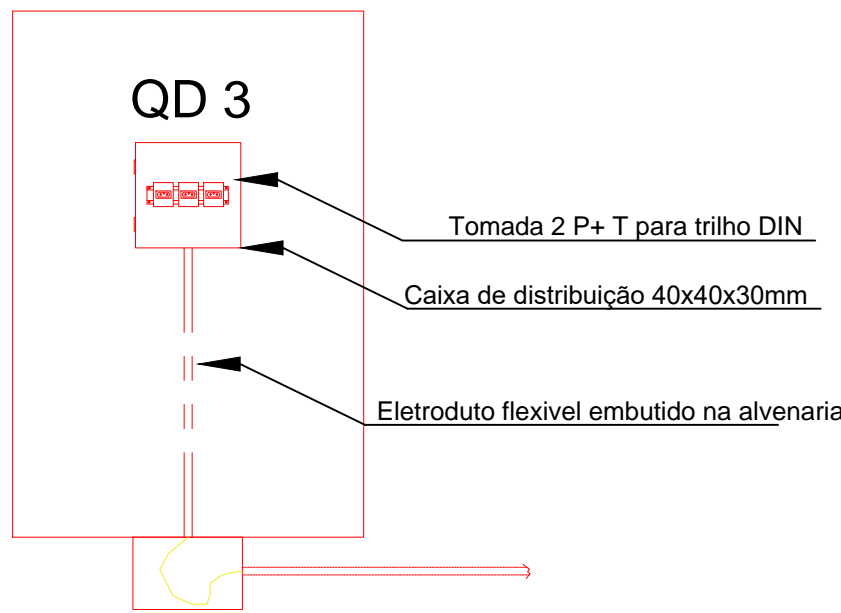


#### NOTAS


OS POSTE DE ILUMINAÇÃO DA QUADRA DE AREIA DEVE SER DISTRIBUIDOS EQUIDISTANTES ENTRE SI E DO CENTRO DA QUADRA

AS TOMADAS DE USO EXTERNOS OBRIGATORIAMENTE SER PARA TRILHO DIN, POSSUIR DR NA SUA ALIMENTAÇÃO E O QUADRO DEVE SER PREPARADO PARA SER TRANCADO COM CADEADO.

O QD3 INSTALADO ACIMA DO BANHEIRO DEVE POSSUIR DR NA SUA ALIMENTAÇÃO E DEVE SER PREPARADO PARA SER TRANCADO COM CADEADO.

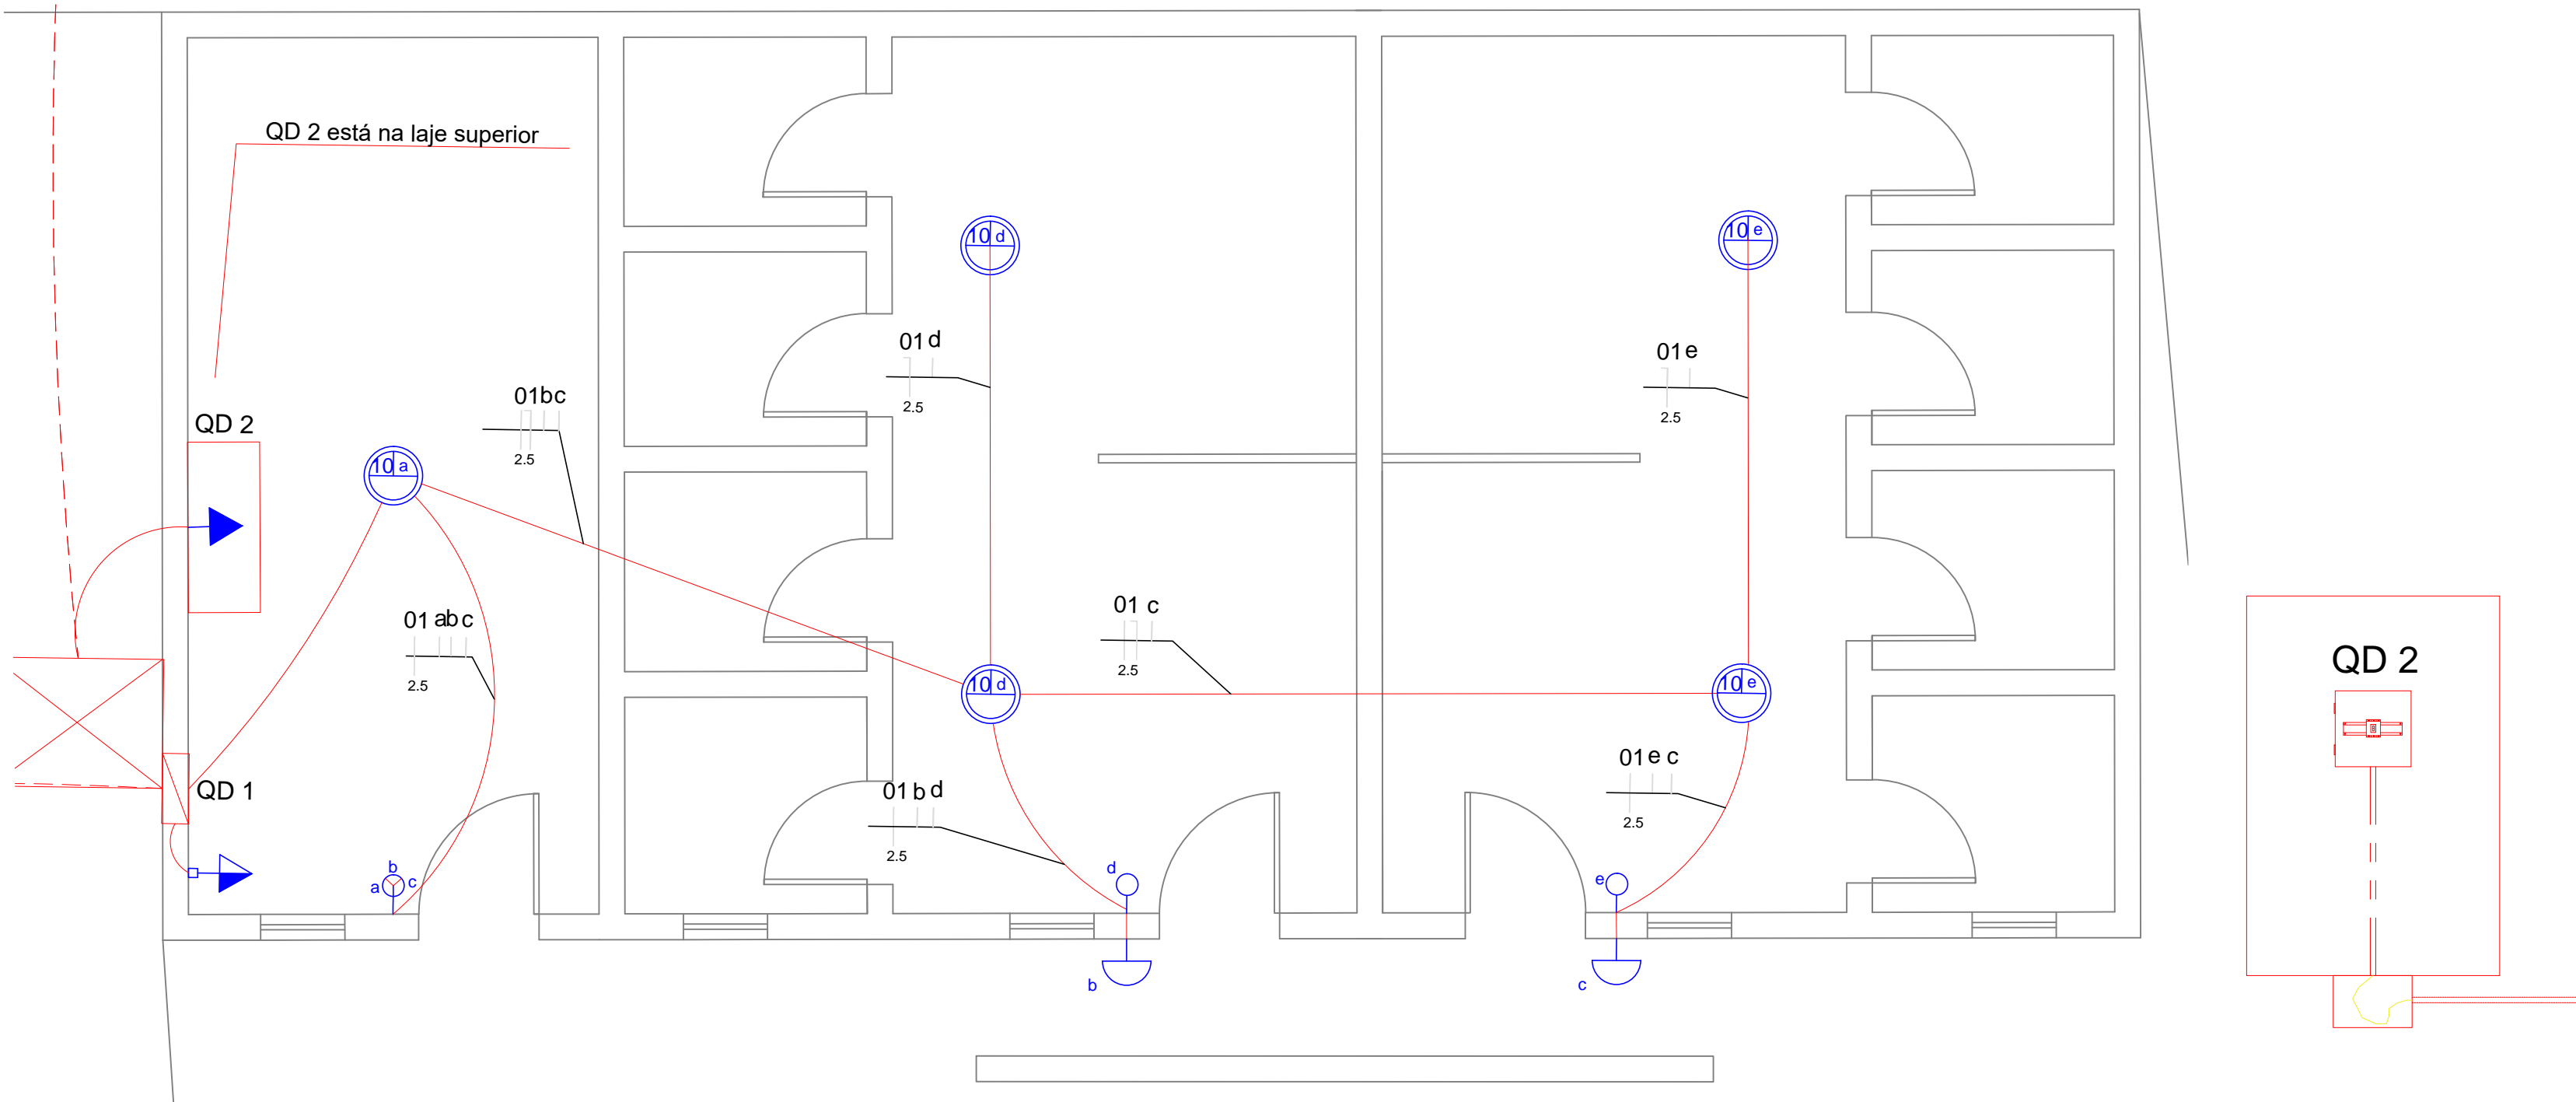

Quadro de Cargas (QD1)																
Circuito	Descrição	Esquema	Método de inst.	V (V)	Iluminação (W)					Tomadas (W)				Pot. total. (W)	Fases	Pot. - R (W)
					25	40	75	100	400	100	600	5400				
01	iluminação	F+N	B1	127 V	10				2					450	T	
02	iluminação quadra	F+F	B1	220 V					3					1200	R+S	600
03	iluminação quadra	F+F	B1	220 V					3					1200	R+T	600
04	iluminação quadra	F+F	B1	220 V					3					1200	S+T	600
05	iluminação quadra	F+F	B1	220 V					1					400	S+T	200
06	Tomada de Uso Geral	F+N+T	B1	127 V						4				400	R	400
07	Tomada de Uso Geral	F+F+T	B1	220 V						1				100	R+T	100
08	Reservado para eventos	F+F+F+T	B1	127 V								1		5400	R+S+T	1800
09	iluminação QD de Areia	F+F	B1						12					4800	R+S	1600
13	Reserva															
14	Reserva															
15	Reserva															
16	Reserva	F+N	B1	127 V										0	T	
TOTAL					10				2	20	38	1	1	10450	R+S+T	5000

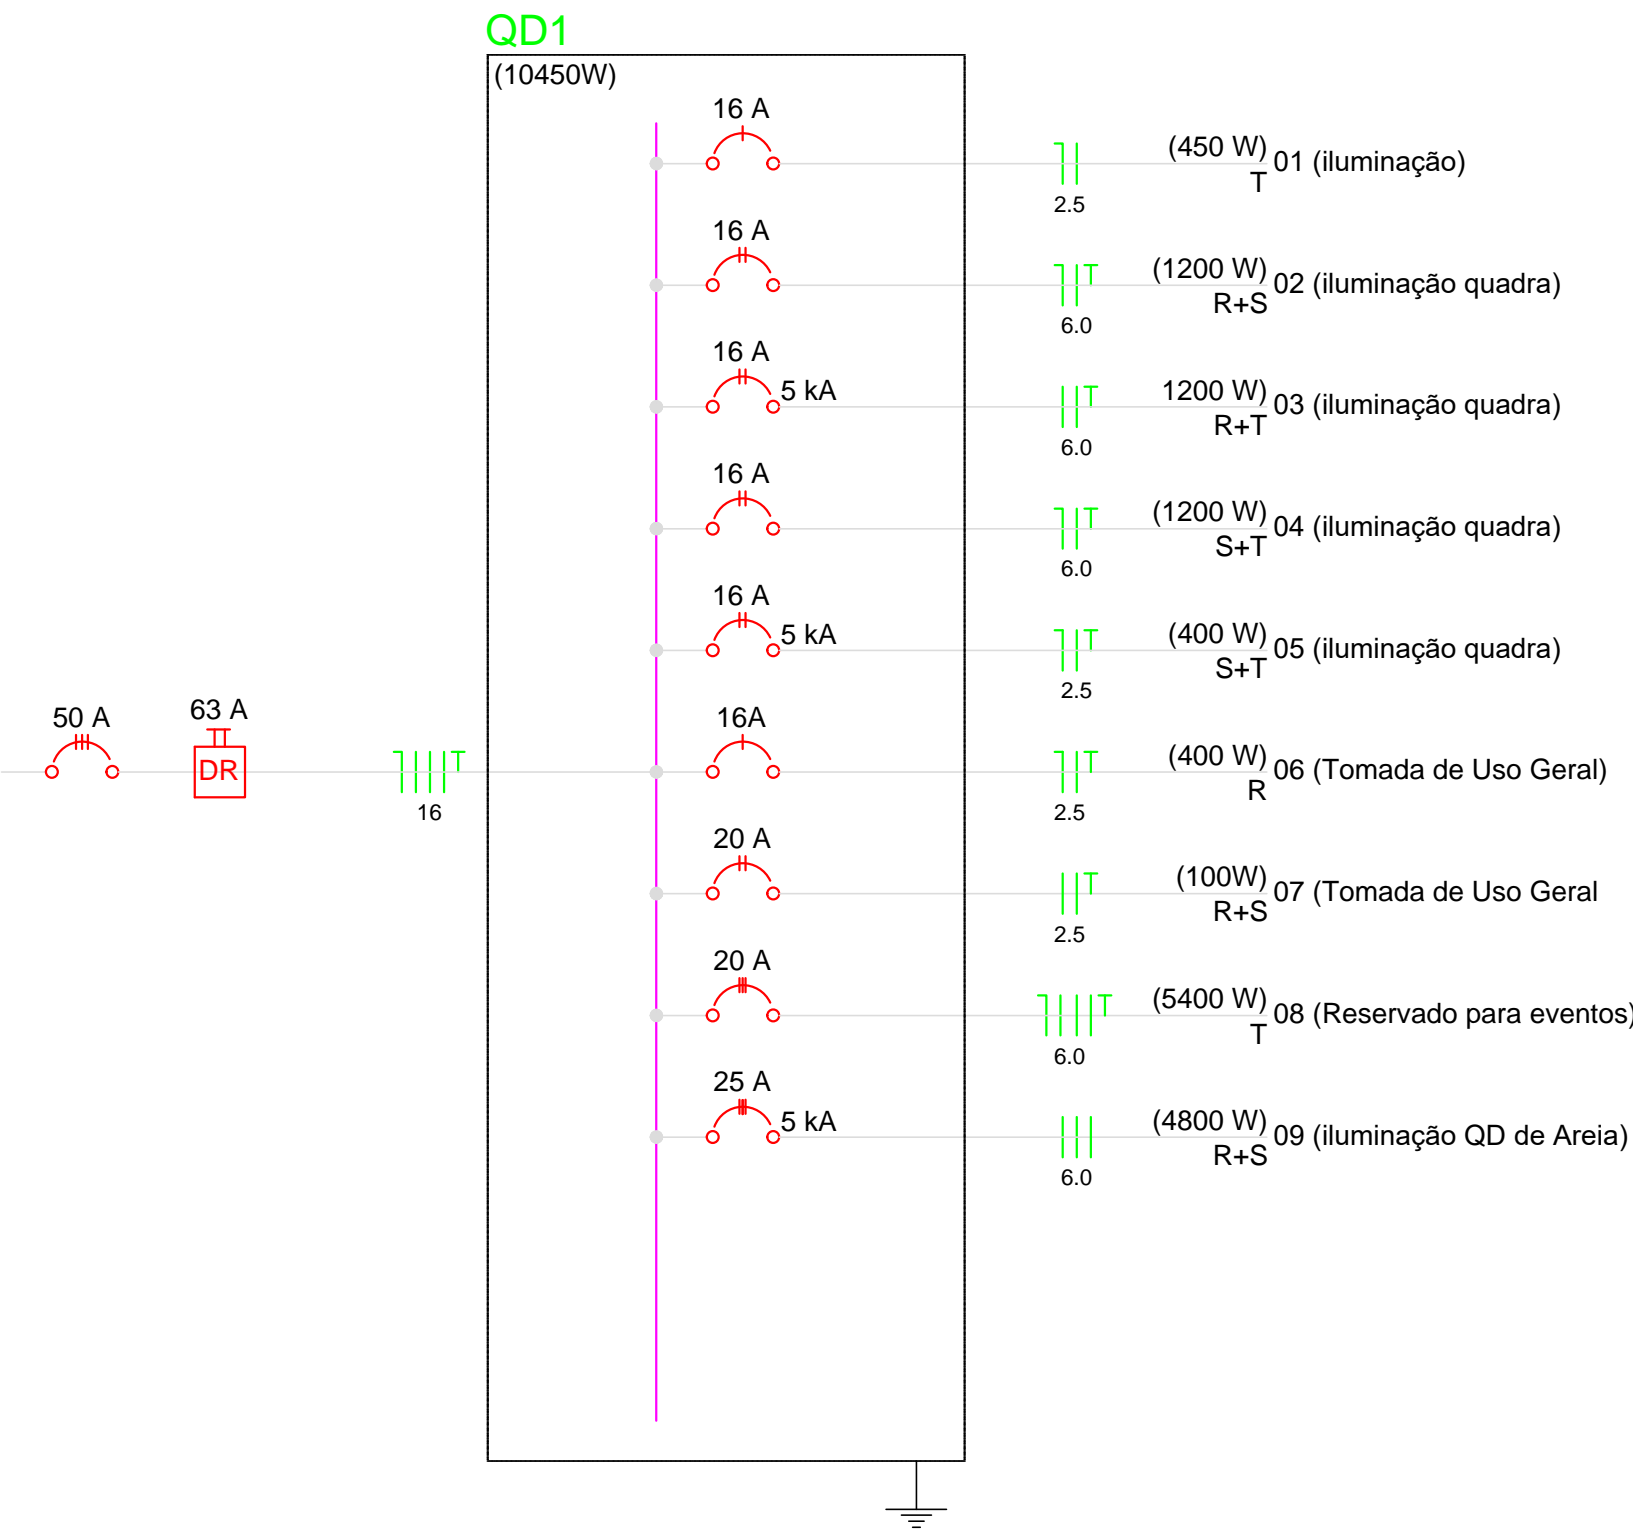

OBSERVAÇÃO	
ESTADO DE MATO GROSSO PREFEITURA MUNICIPAL DE DIAMANTINO SECRETARIA DE OBRAS, VIAÇÃO E SERVIÇOS PÚBLICOS	
Av. Joaquim P. F. Mendes, 2341 - Centro - CEP 78.400-000 - Fone: (65) 3336-6428 www.diamantino.mt.gov.br / obras@diamantino.mt.gov.br DIAMANTINO - MT	
OBRAS: REVITALIZAÇÃO E REFORMA DA PRAÇA FRANCISCO FERREIRA MENDES	
PROJETO ELÉTRICO	
ENDEREÇO: AVENIDA MUNICIPAL, RUA MARGARIDA, RUA URBANO RODRIGUES FONTES, RUA WALTEAU P. VASCONCELOS BAIRRO: DA PONTE / DIAMANTINO-MT	
ASSUNTO: PLANTA DO PROJETO ELÉTRICO	MODALIDADE: REVITALIZAÇÃO
COORDENADAS GEOGRÁFICAS: 14°24'32.93"S 56°27'12.36"O	NÚMERO RRT PROJETO:
PROPRIETÁRIO: PREFEITURA MUNICIPAL DE DIAMANTINO CNPJ: 03.648.540/0001-74	QUADRO DE ÁREAS: ÁREA TOTAL: 8.568,00 m²
RESPONSÁVEL TÉCNICO PROJETO: LUIZ GONZAGA CASTRO SANTOS FILHO CREA -MT033871	ESCALA: INDICADA FOLHA: 01/02 DATA: AGOSTO/2019