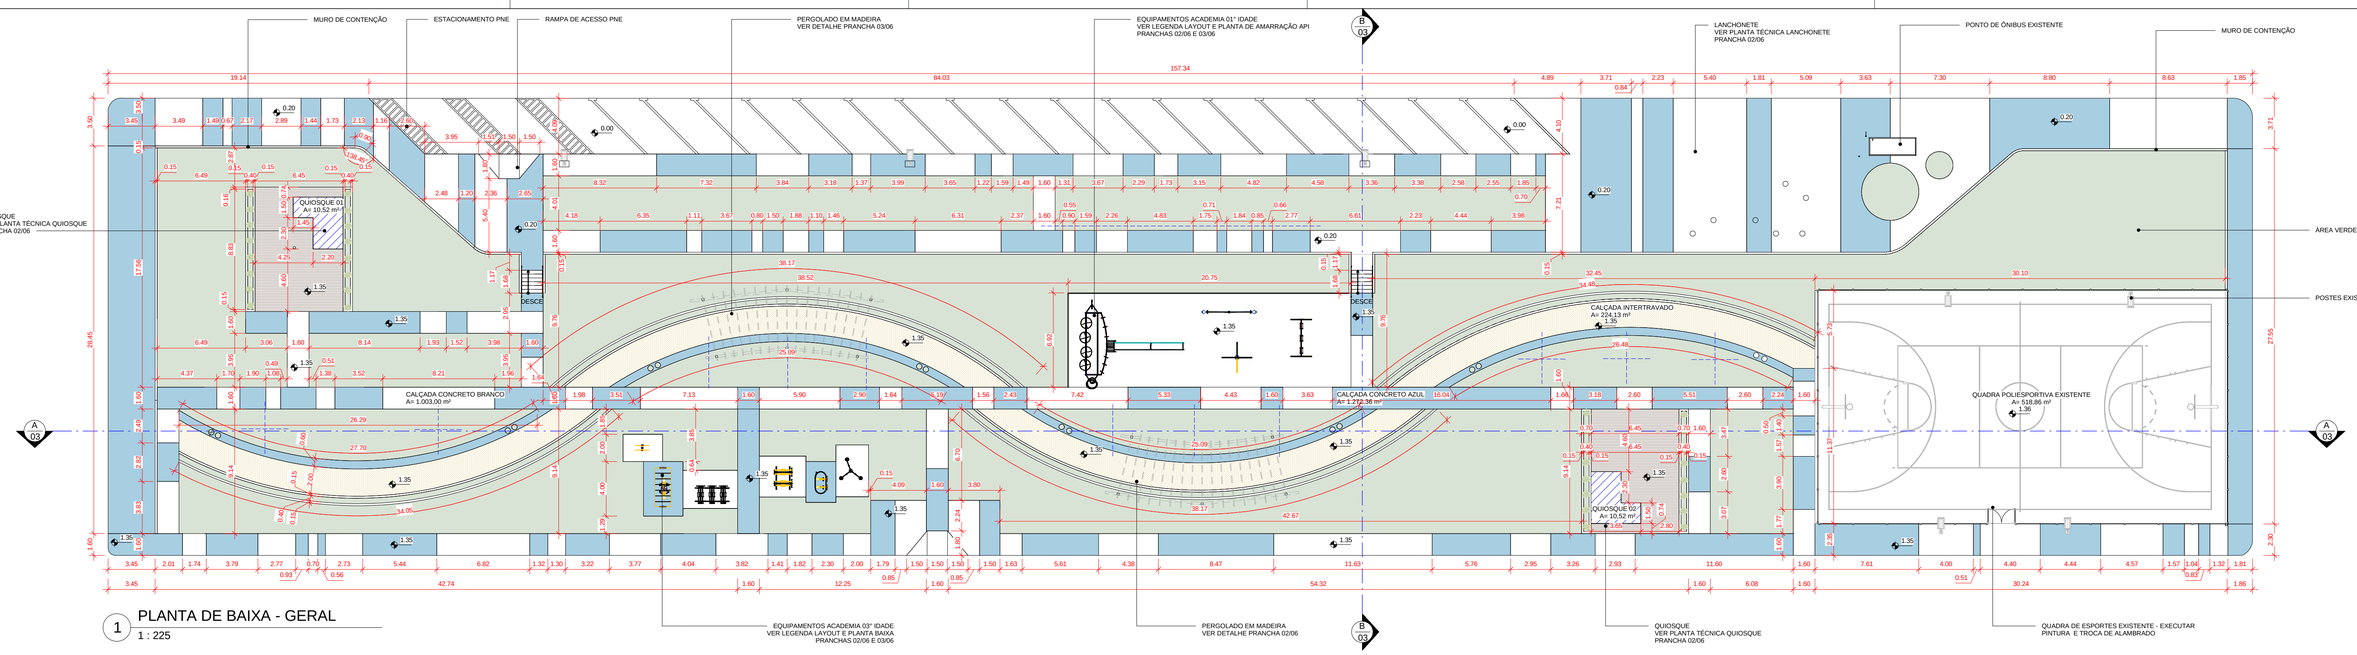

1 PLANTA DE BAIXA - GERAL
1 : 225

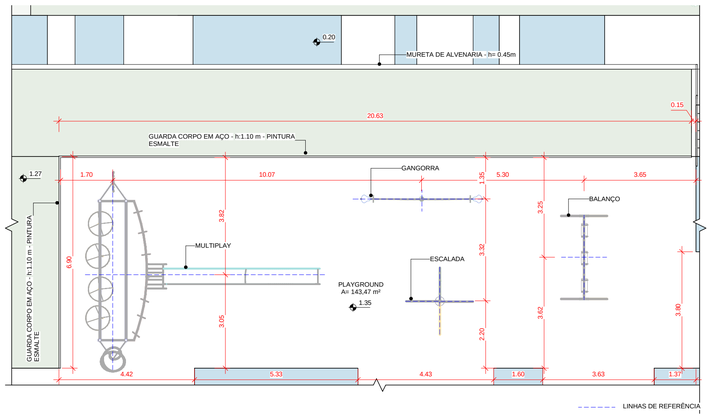

2 PLANTA BAIXA - PLAYGROUND
1 : 100

5 PLANTA DE BAIXA - QUADRA POLIESPORTIVA
1 : 100

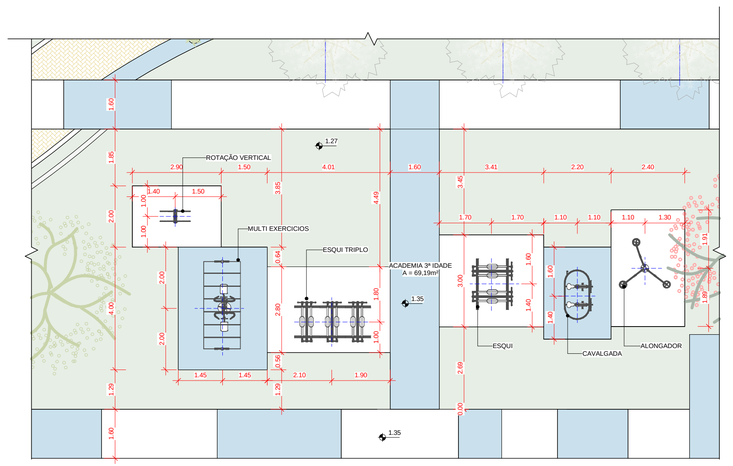

OBS: EQUIPAMENTOS DA ACADEMIA EXISTENTE RELOCADOS

3 PLANTA BAIXA - ACADEMIA 3ª IDADE
1 : 100

LEGENDA			
	BALANÇO - 01 UNIDADE		EQUIPAMENTO REPRESENTATIVO (EXISTENTE)
	ESCALADA - 01 UNIDADE		EQUIPAMENTO REPRESENTATIVO (EXISTENTE)
	GANGORRA - 01 UNIDADE		EQUIPAMENTO REPRESENTATIVO (EXISTENTE)
	MULTI INFANTIL - 01 UNIDADE		EQUIPAMENTO REPRESENTATIVO (EXISTENTE)
			EQUIPAMENTO REPRESENTATIVO (EXISTENTE)
			EQUIPAMENTO REPRESENTATIVO (EXISTENTE)

OBS:

01 - MEDIDAS DADAS EM METROS (m).
02 - AS COTAS PREVALECEM SOBRE A ESCALA DO DESENHO.
03 - EM CASO DE DÚVIDAS, CONSULTE O AUTOR DO PROJETO.
04 - REPRODUÇÃO SOMENTE COM AUTORIZAÇÃO POR ESCRITO DO AUTOR DO PROJETO. LEI Nº. 9.610 - LEI DO DIREITO AUTORAL.
05 - AS IMAGENS CONTIDAS NESTE PROJETO ARQUITETÔNICO SÃO ILUSTRATIVAS PODENDO SOFRER PEQUENAS ALTERAÇÕES DURANTE A EXECUÇÃO.

CARIMBO DE APROVAÇÃO:

ASSOCIAÇÃO MATO-GROSSENSE DOS MUNICÍPIOS
COORDENAÇÃO TÉCNICA E DE PROJETOS
SITE: www.amm.org.br
E-MAIL:
centraldeprojetosamm@gmail.com
ADM. NEURILAN FRAGA

TIPO DE OBRA:	INSTITUCIONAL	**MODALIDADE:**	REVITALIZAÇÃO
OBRA:	APOIO A PROJETO DE INFRAESTRUTURA TURÍSTICA - Revitalização e Reforma da Praça Benedito Bruno no município		
PROPRIETÁRIO/ CNPJ:	PREFEITURA DE DIAMANTINO - MT CNPJ: 03.648.540/0001-74		
ENDEREÇO:	AV. JOAQUIM P.F. MENDES, RUA 02 E RUA 05		
AUTOR DO PROJETO: CREA/CAU:	*JULIANA LUYTEN* ARQUITETA E URBANISTA CAU A1148745		
RESPONSÁVEL TÉCNICO P/ OBRA:			

Gestão 2015-2016

ASSUNTO: PROJETO BÁSICO ARQUITETÔNICO

PLANTA BAIXA - GERAL / PLANTA BAIXA PLAYGROUND / PLANTA BAIXA ACADEMIA / PLANTA BAIXA QUADRA POLIESPORTIVA

DATA DE ENTREGA: 22/10/2019 13:57:52	**COORD. GEOGRÁFICAS:** LAT. 14°24' 20.45"S LONG. 56°25'59.56"O	**QUADRO DE ÁREAS** ÁREA TOTAL DO TERRENO:..... 5.278,74m² ÁREA TOTAL CONSTRUÍDA:..... 21,04m² ÁREA TOTAL DE COBERTURA:..... 56,70m² ÁREA TOTAL IMPERMEÁVEL:..... 3.137,05m² ÁREA TOTAL PERMEÁVEL:..... 2.141,69m²
REVISÃO: 00		
ESCALA: Como indicado		
RRT:	OBS.: IMAGENS MERAMENTE ILUSTRATIVAS, SEGUIR DIRETRIZES DE PROJETO ARQUITETÔNICO	

ARQ
FOLHA Nº 02/06

LOCAL DO ARQUIVO: F:\AMM\ANDRÉ\2019\DIAMANTINO\PRAÇA BENEDITO\PROJETO\20181029_DIAMANTINO_ARQ_R00_PRAÇA-BENEDITO-BRUNO.rvt