


01 PLANTA DE LOCAÇÃO EMBASAMENTO
ESCALA: 1:200

RUA 05

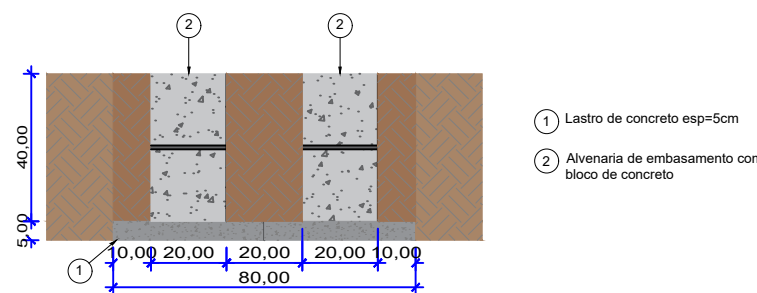

02 DETALHE DA ALVENARIA DE EMBASAMENTO
ESCALA: 1:20

- NOTAS GERAIS:**
- 1 - CONFERIR COTAS NO PROJETO.
 - 2 - COTAS DA PLANTA DE LOCAÇÃO EM METROS E AS COTAS DO DETALHE DE ALVENARIA EM CENTÍMETROS.
 - 3 - QUALQUER ALTERAÇÃO NO PROJETO SÓ PODERÁ SER EXECUTADO APÓS VERIFICAÇÃO E APROVAÇÃO DO PROJETISTA ESTRUTURAL.
 - 4 - VERIFICAR ORÇAMENTO E MEMORIAL DESCRITIVO QUE COMPLEMENTAM O PROJETO.

CARIMBO DE APROVAÇÃO

ASSOCIAÇÃO MATO-GROSSENSE DOS MUNICÍPIOS
COORDENAÇÃO TÉCNICA E DE PROJETOS

SITE: www.amm.org.br
E-MAIL: centraldeprojetosamm@gmail.com

AMM ADM. NEURILAN FRAGA

IAD INSTITUTO ASSISTENCIAL DE DESENVOLVIMENTO

TIPO DE OBRA:	INSTITUCIONAL	MODALIDADE:	CONSTRUÇÃO
OBRA:	REVITALIZAÇÃO DA PRAÇA BENEDITO BRUNO EM DIAMANTINO, MT		
PROPRIETÁRIO/ CNPJ:	PREFEITURA MUNICIPAL DE DIAMANTINO - MT CNPJ: 03.648.540/0001-74		
ENDEREÇO:	AV. JOAQUIM P. F. MENDES, RUA 02 E RUA 05		
AUTOR DO PROJETO: CREA/CAU:	RILIS EVANGELISTA DE OLIVEIRA JUNIOR ENG. CIVIL CREA/MT - 042231		
RESPONSÁVEL TÉCNICO P/ OBRA:			

PROJETO DE ESTRUTURAS DE CONCRETO ARMADO
ASSUNTO: ESTRUTURA DA ALVENARIA DE EMBASAMENTO
PLANTA DE LOCAÇÃO DAS ALV. DE EMBASAMENTO
DETALHE ALVENARIA DE EMBASAMENTO

LOCAL DO ARQUIVO: PROJETOS 2017-2018	COORDENADAS GEOGRÁFICAS	QUADRO DE ÁREAS
DATA DE ENTREGA: 05/11/2018		
REVISÃO: R01-24/07/2019		
ESCALA: INDICADA		
ART:	DESENHO: RILIS OLIVEIRA	