2D: Planta

01 PLANTA DE LOCAÇÃO
ESCALA: 1:50

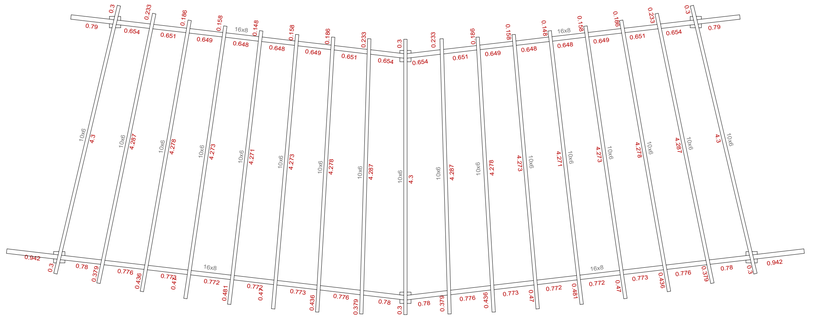

02 PLANTA DE COBERTURA
ESCALA: 1:50

TABELA DE RESUMO						
TIPO	SÉRIE	SUPERFÍCIE UNITÁRIA (m²/m)	COMPRIMENTO(m)	VOLUME(m³)	PESO (Kg)	ÁREA (m²)
MADEIRA SERRADA RETANGULAR	20x20	0,800	21,40	0,856	342,40	17,20
	16X8	0,480	26,27	0,336	134,52	12,61
	10X6	0,320	83,30	0,500	199,92	26,65
	TOTAL		**130,97**	**1,692**	**676,84**	**56,46**

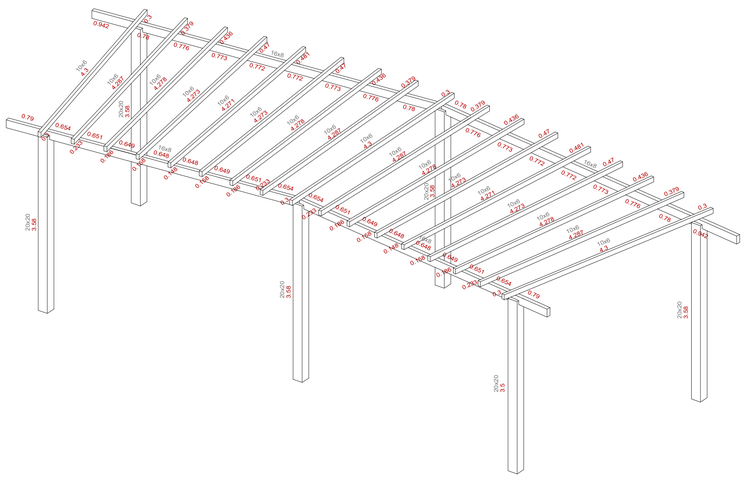

03 VISTA 3D
ESCALA: Sem Esc.

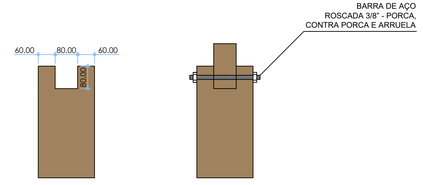

04 RECORTE DO PILAR
ESCALA: 1:10

05 DET. FIXAÇÃO PILAR/VIGA
ESCALA: 1:10

06 DET. FIXAÇÃO CAIBRO/VIGA
ESCALA: 1:10

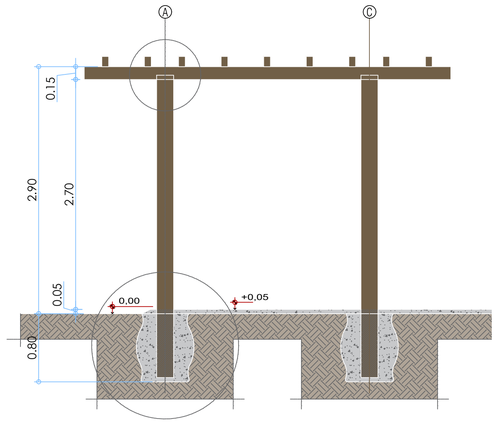

07 ELEVAÇÃO
ESCALA: 1:50

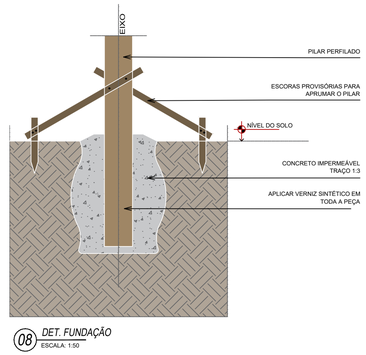

08 DET. FUNDAÇÃO
ESCALA: 1:50

CARIMBO DE APROVAÇÃO

ASSOCIAÇÃO MATO-GROSSENSE DOS MUNICÍPIOS
COORDENAÇÃO TÉCNICA E DE PROJETOS
SITE: www.amm.org.br
E-MAIL: centraldeprojetosamm@gmail.com
AMM — ADM. NEURILAN FRAGA
IAD — INSTITUTO ASSISTENCIAL DE DESENVOLVIMENTO

TIPO DE OBRA:	INSTITUCIONAL	**MODALIDADE:**	CONSTRUÇÃO
OBRA:	APOIO A PROJETO DE INFRAESTRUTURA TURÍSTICA - REVITALIZAÇÃO E REFORMA DA PRAÇA BENEDITO BRUNO NO MUNICÍPIODE DIAMANTINO/MT. PERGOLADO DE MADEIRA		
PROPRIETÁRIO/ CNPJ:	PREFEITURA MUNICIPAL DE DIAMANTINO CNPJ: 03.648.540/0001-74		
ENDEREÇO:	AV. JOAQUIM P.F. MENDES, RUA 02 E RUA 05		
AUTOR DO PROJETO: CREA/CAU:	RILIS EVANGELISTA DE OLIVEIRA JUNIOR ENG. CIVIL CREA/MT - 042231		
RESPONSÁVEL TÉCNICO P/ OBRA:			

PROJETO DE ESTRUTURAS DE MADEIRA

ASSUNTO: ESTRUTURA DE MADEIRA DO PERGOLADO
PLANTA DE COBERTURA, PLANTA DE LOCAÇÃO E DETALHES

LOCAL DO ARQUIVO: PROJETOS 2017-2018	**COORDENADAS GEOGRÁFICAS**	**QUADRO DE ÁREAS**
DATA DE ENTREGA: 05/11/2018		
REVISÃO: R01		
ESCALA: INDICADA		
ART:	**DESENHO:** LUCAS ROSSETTI	

EST
FOLHA Nº **01/01**

AMM Associação Mato-grossense dos Municípios