




01 DRENAGEM PLUVIAL - NÍVEL PISO
ESCALA: 1/150

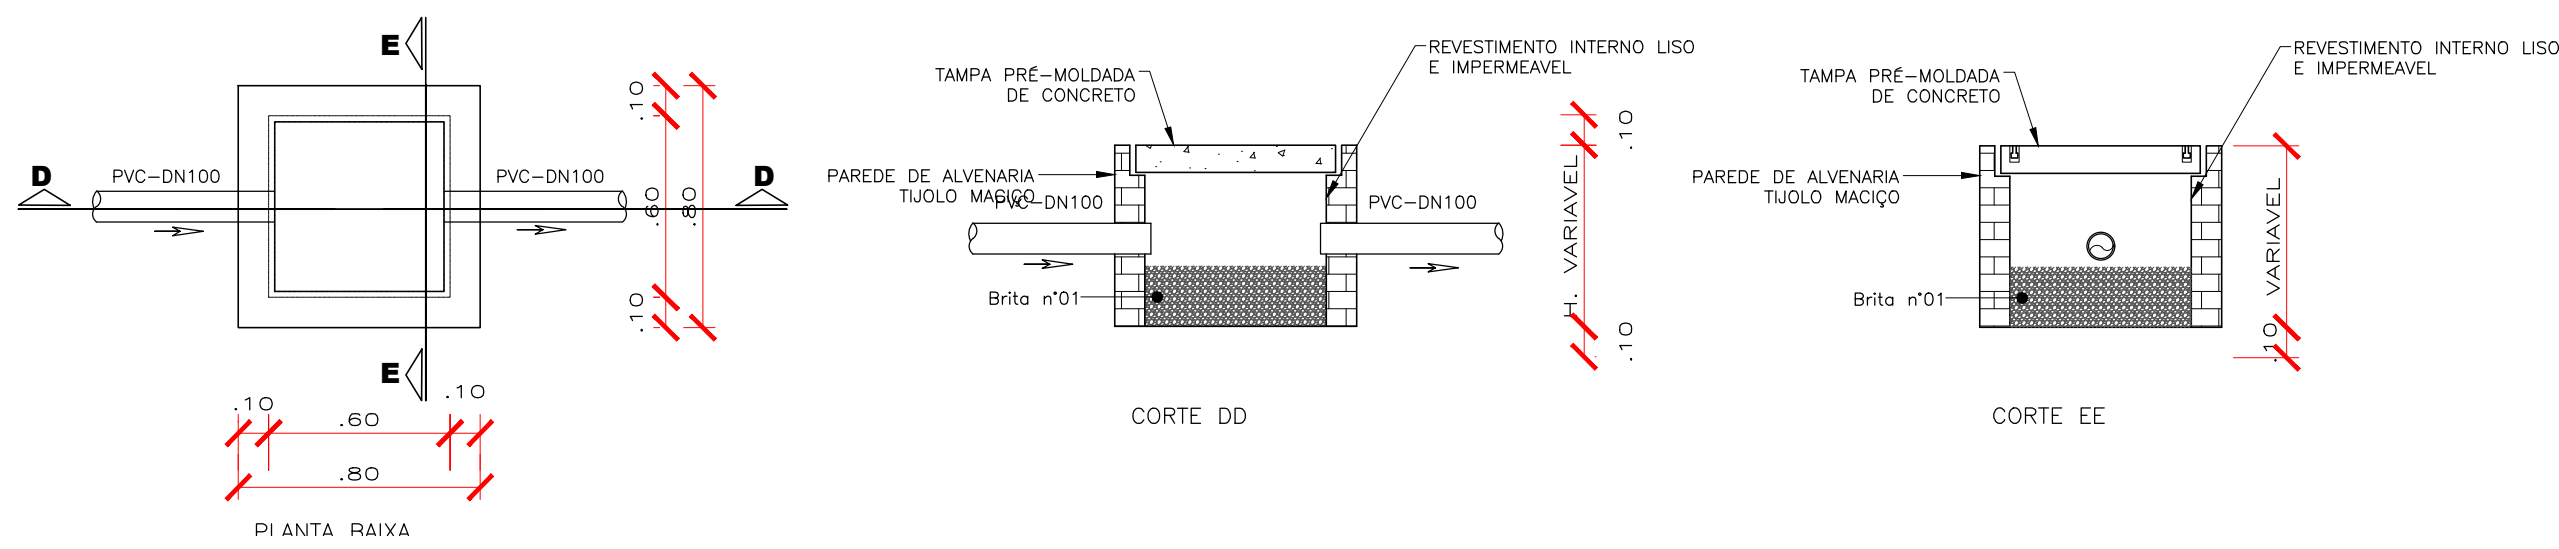

04 DETALHE CAIXA DE AREIA 60X60CM
ESCALA: 1/25

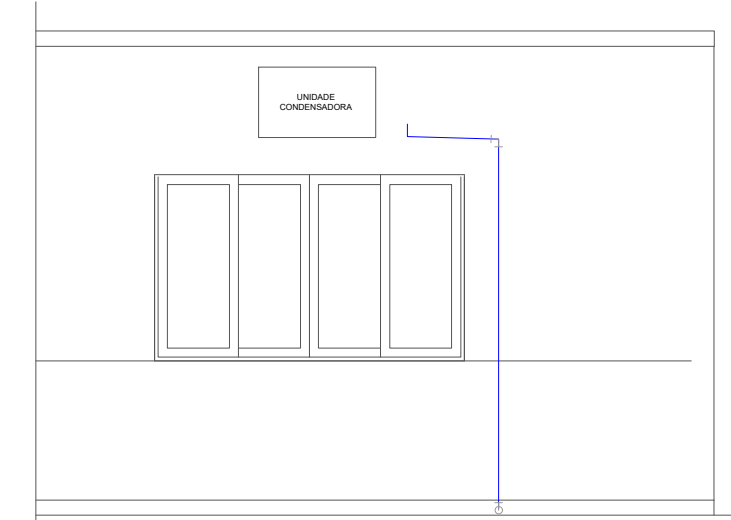

02 VISTA - DRENO DO AR-CONDICIONADO (EMBITUDO)
ESCALA: 1/50

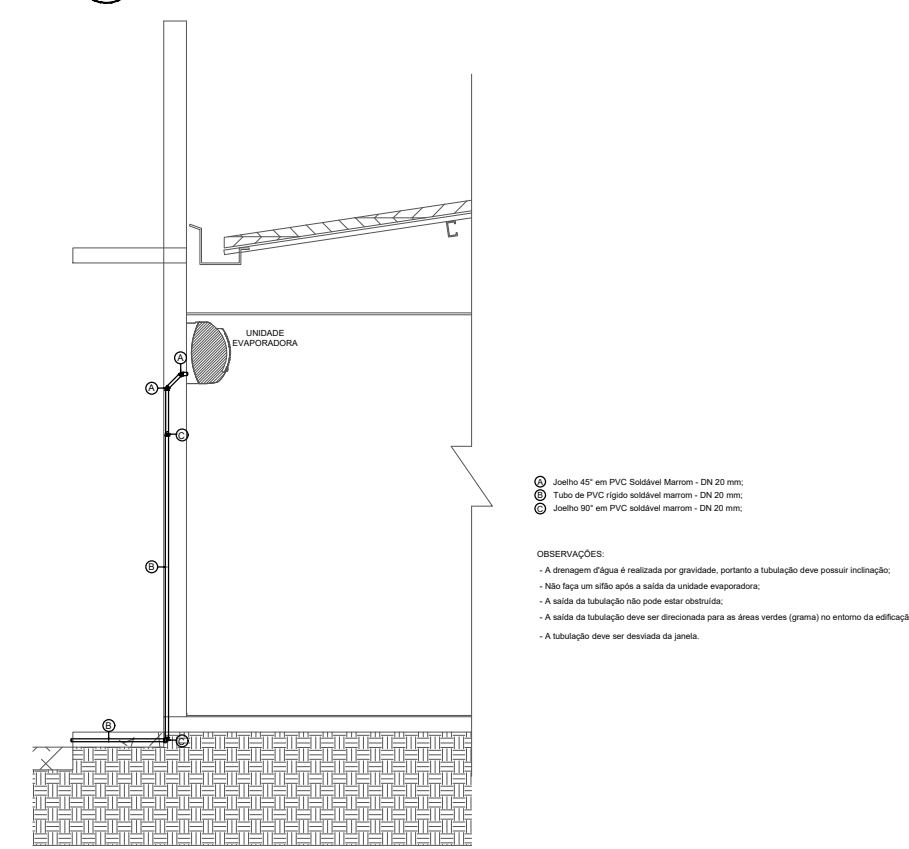

03 VISTA EM CORTE - DRENO DO AR-CONDICIONADO
ESCALA: 1/50

CONVENÇÕES

AF - COLUNA DE ÁGUA FRIA	- TUBULAÇÃO QUE DESCE
AP - COLUNA DE ÁGUAS PLUVIAIS	X - NÚMERO DA COLUNA
CV - COLUNA DE VENTILAÇÃO	Y - DIÂMETRO DA COLUNA
AL - ÁGUA DIRETA (ALIMENTADOR PREDIAL)	
DN - DIÂMETRO NOMINAL (COMERCIAL)	- TUBULAÇÃO QUE SOBE
PVC - TUBULAÇÃO DE PVC RÍGIDO SÉRIE NORMAL	X - NÚMERO DA COLUNA
CI - CAIXA DE INSPEÇÃO PRÉ-MOLDADA	Y - DIÂMETRO DA COLUNA
CG - CAIXA DE GORDURA EM ALVENARIA	

OBSERVAÇÕES

- PROJETO FOI CONCEBIDO CONFORME PARÂMETROS DAS NORMAS ABAIXO:
 - NBR 5626/1998 - INSTALAÇÃO PREDIAL DE ÁGUA FRIA;
 - NBR 8160/1999 - SISTEMAS PREDIAIS DE ESGOTO SANITÁRIO - PROJETO E EXECUÇÃO;
 - NBR 7229/1993 - PROJETO, CONSTRUÇÃO E OPERAÇÃO DE SISTEMAS DE TANQUES SÉPTICOS
 - NBR 13969/1997 - TANQUES SÉPTICOS - UNIDADES DE TRATAMENTO COMPLEMENTAR E DISPOSIÇÃO FINAL DOS EFLUENTES LÍQUIDOS - PROJETO, CONSTRUÇÃO E OPERAÇÃO;
 - NBR 10844/1989 - INSTALAÇÕES PREDIAIS DE ÁGUAS PLUVIAIS;
- TUBULAÇÕES A SEREM EMPREGADAS NESSE PROJETO SEGUIRÃO AS SEGUINTE ESPECIFICAÇÕES:
 - PVC RÍGIDO SOLDÁVEL PARA ÁGUA FRIA, CLASSE 15, CONFORME NBR 5648;
 - PVC SÉRIE NORMAL PARA ESGOTO PRIMÁRIO E SECUNDÁRIO, CONFORME NBR 8160;
 - PVC SÉRIE REFORÇADA PARA ÁGUAS PLUVIAIS CONFORME NBR 1084;

CARIMBO DE APROVAÇÃO

ASSOCIAÇÃO MATO-GROSSENSE DOS MUNICÍPIOS
COORDENAÇÃO TÉCNICA E DE PROJETOS

SITE: www.amm.org.br
E-MAIL: centraldeprojetosamm@gmail.com

ADM. NEURILAN FRAGA

INSTITUTO ASSISTENCIAL DE DESENVOLVIMENTO

TIPO DE OBRA:	INSTITUCIONAL	CONSTRUÇÃO
OBRA:	CONSTRUÇÃO DA ESCOLA MUNICIPAL JOÃO BATISTA	
PROPRIETÁRIO/ CNPJ:	PREFEITURA MUNICIPAL DE DIAMANTINO - MT CNPJ: 03.648.540/0001-74	
ENDEREÇO:	Rod. Senador Roberto Campos MT, 121/ Esquina Com a Rua Belo Horizonte - Quadra 04 - Bairro Alvorada (Novo Diamantino) - Diamantino/MT.	
AUTOR DO PROJETO: CREA/CAU:	EVALDO BRAZ DE FIGUEIREDO JUNIOR Eng. Sanitarista e Ambiental CREA: 1215283946	
RESPONSÁVEL TÉCNICO P/ OBRA:		
PROJETO DE HIDROSSANITÁRIO		
ASSUNTO:		
PROJETO DRENAGEM PLUVIAL - NÍVEL DO PISO, DRENO DO AR-CONDICIONADO E DETALHES		

COORDENADAS GEOGRÁFICAS		LATITUDE: 14° 22' 11" S / LONGITUDE: 56° 22' 57" O	QUADRO DE ÁREAS
DATA DE ENTREGA: 29/10/2018		CONFORME PROJETO ARQUITETÔNICO	HID FOLHA Nº 08 08
REVISÃO: 1ª - 00/00/0000			
ESCALA: INDICADA			
ART: 000000-0		DESENHO: Evaldo Braz de F. Junior	