

PLANTA BAAVA



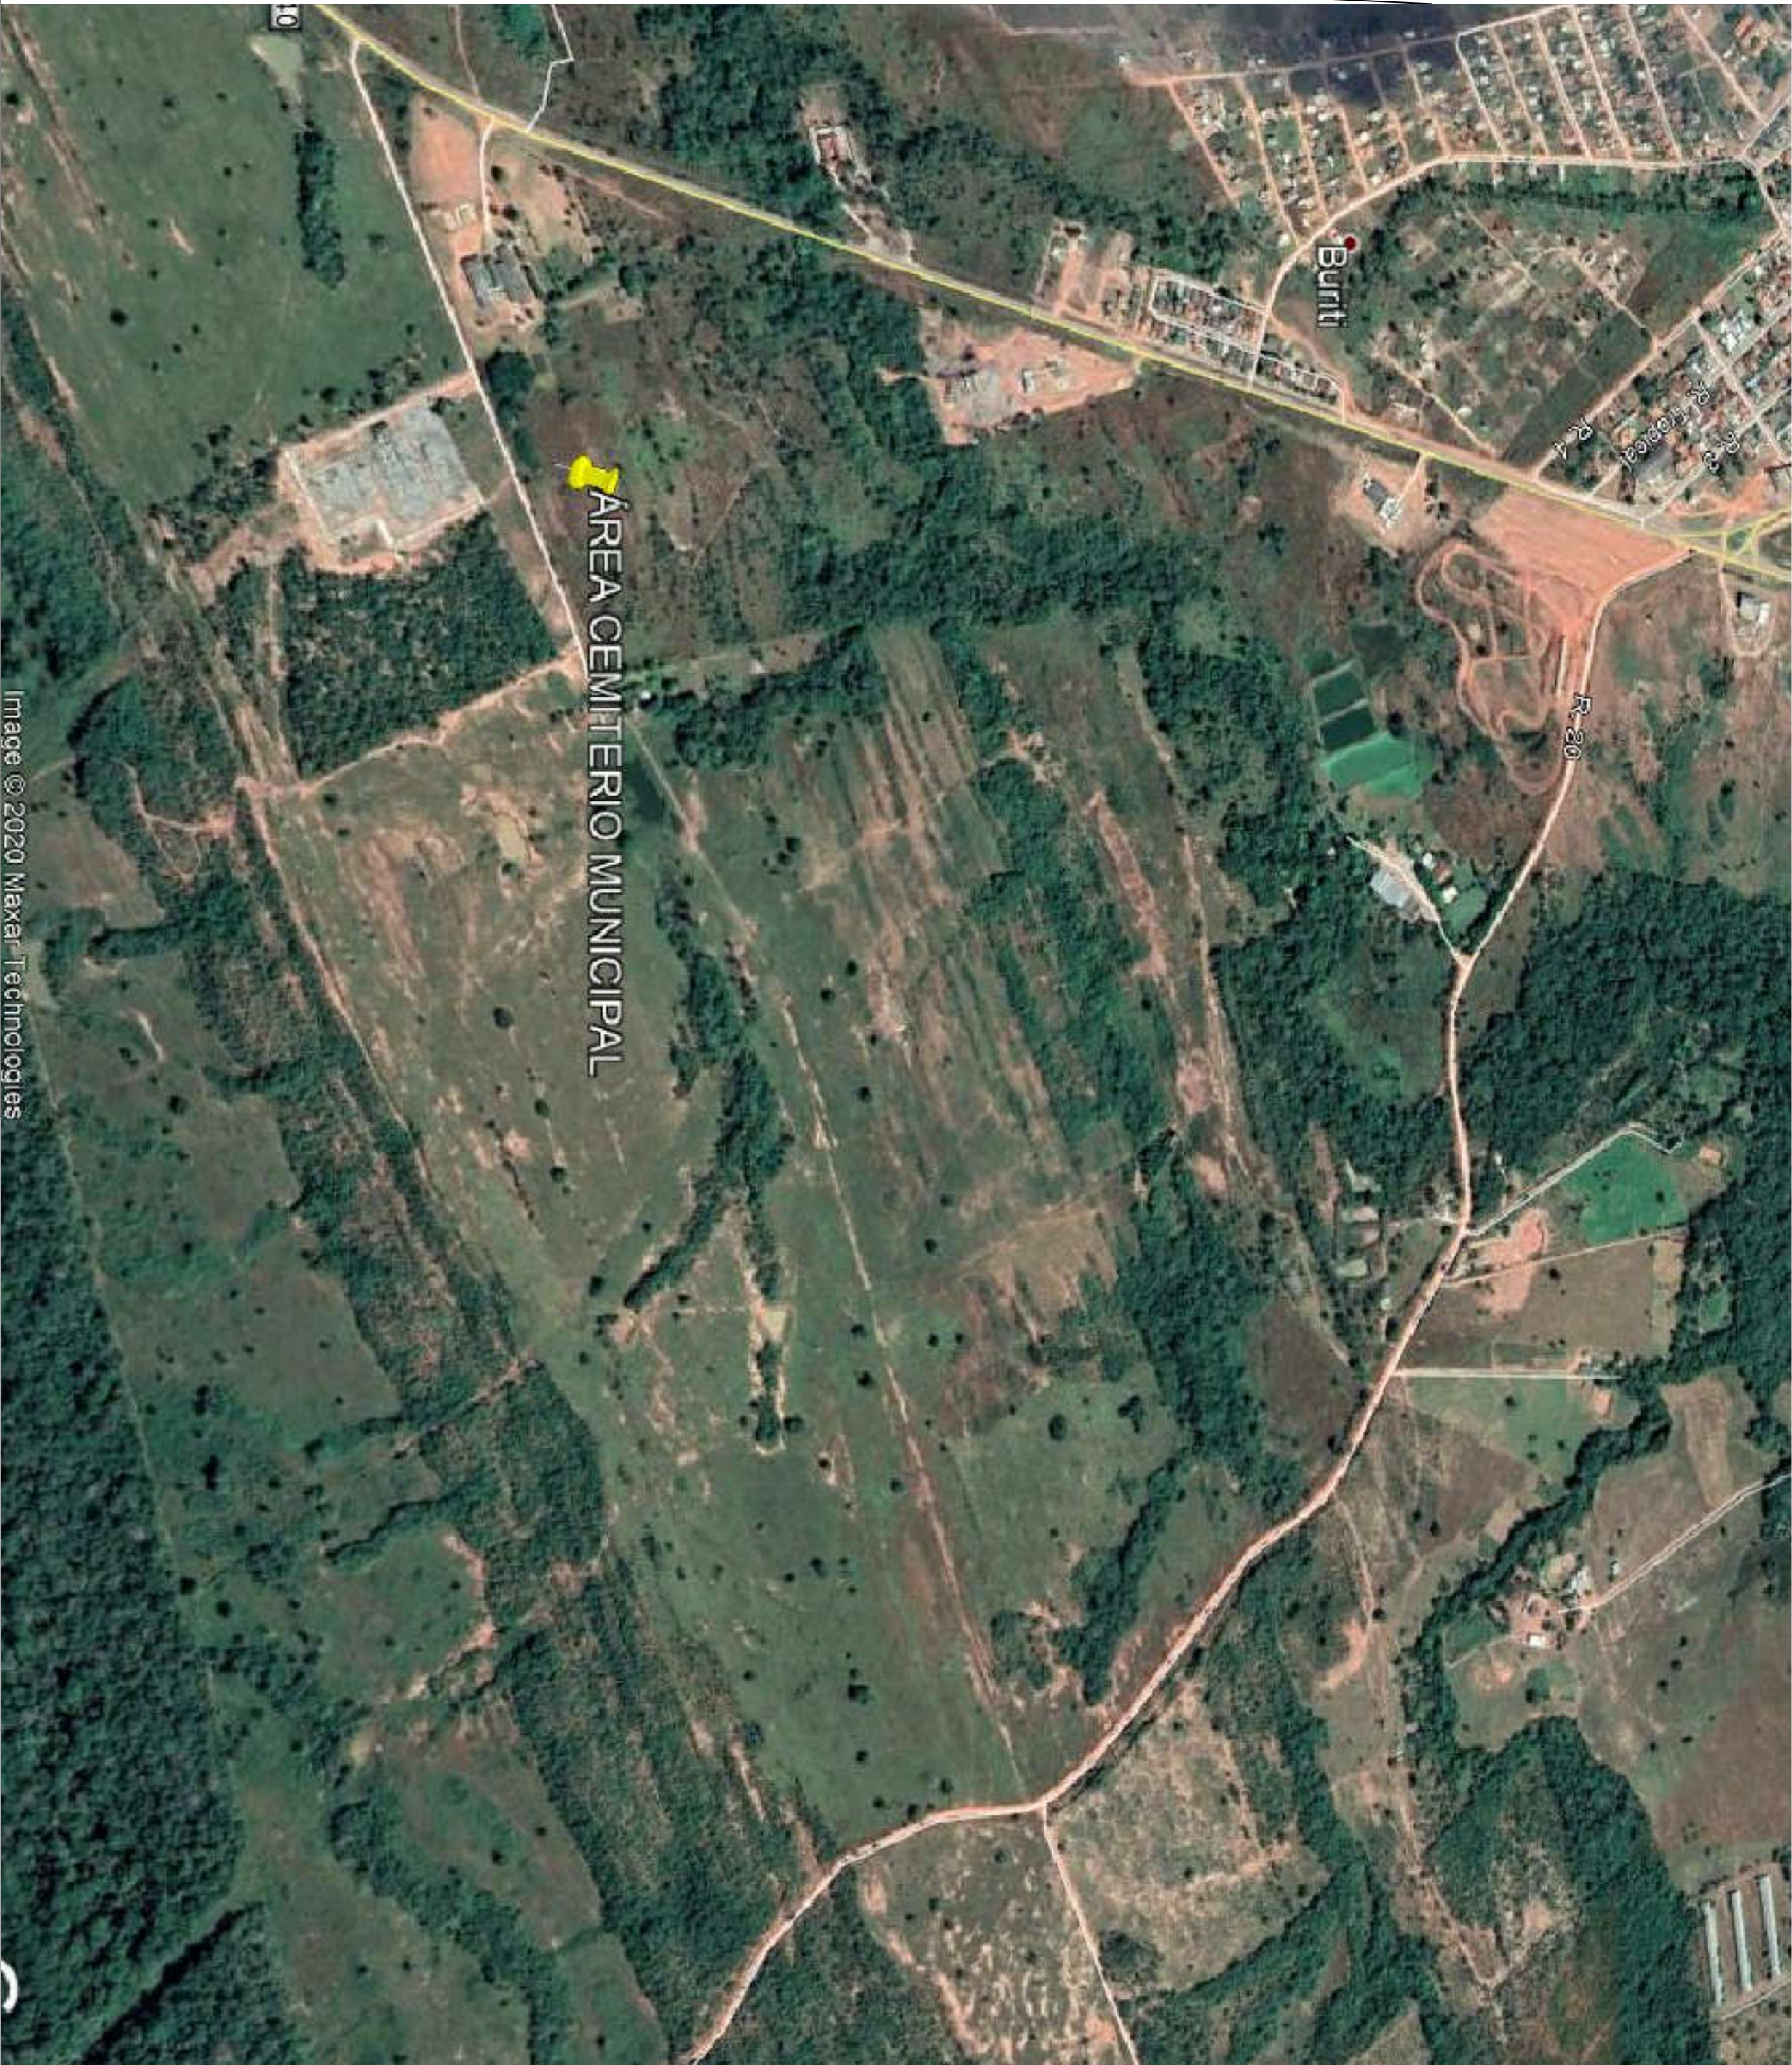



Image © 2020 Maxar Technologies

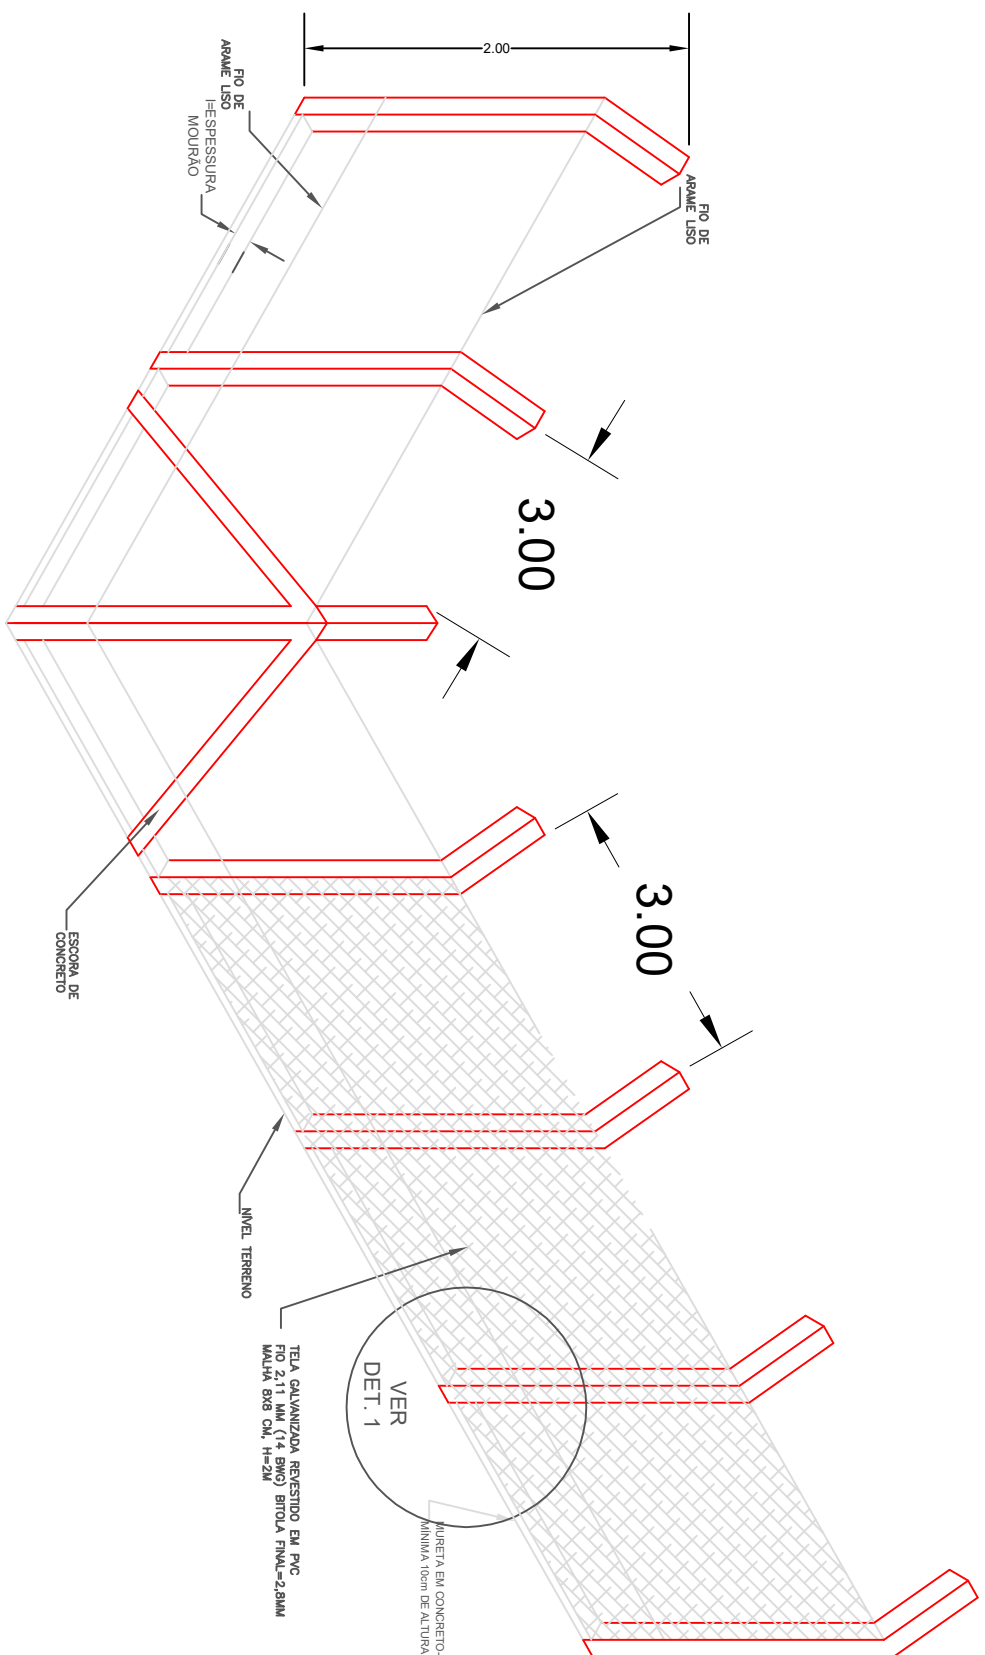

DETALHES  
ESCALA INDICADA  
UNIDADE EM METROS

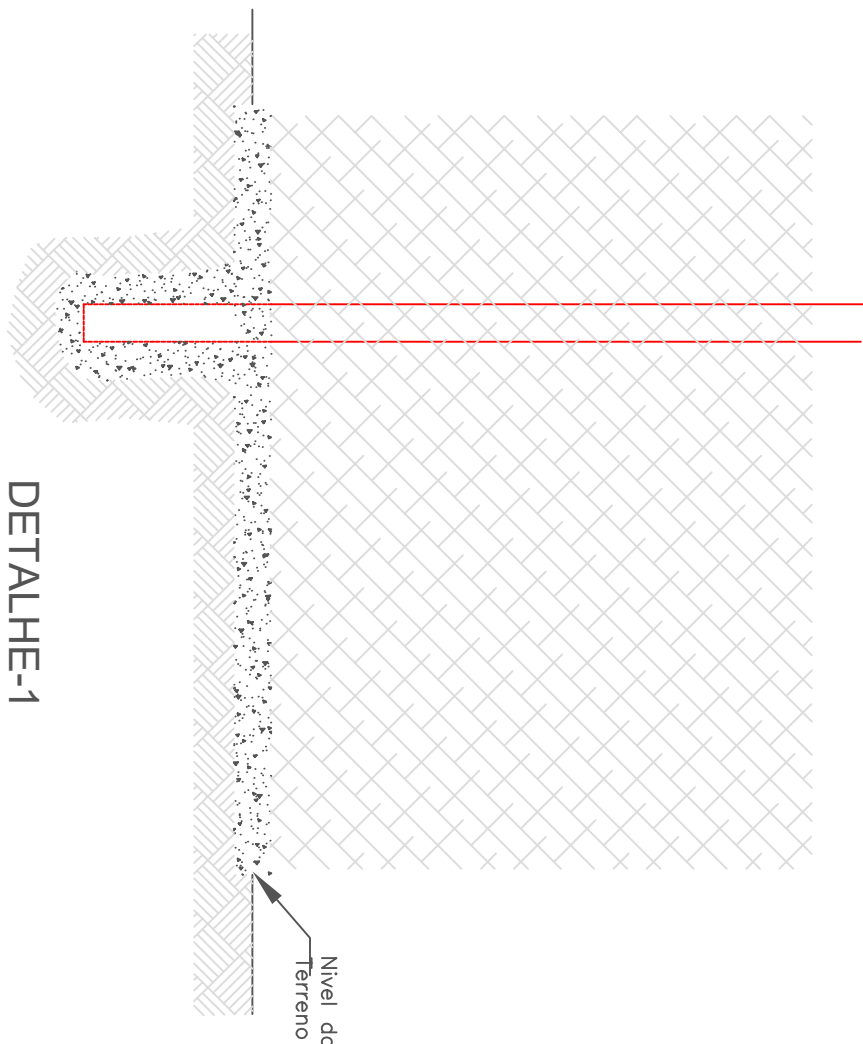

DETALHE-1  
ESCALA 1:20  
UNIDADE EM METROS

 ESTADO DE MATO GROSSO PREFEITURA MUNICIPAL DE DIAMANTINO SECRETARIA DE OBRAS, VIAÇÃO E SERVIÇOS PÚBLICOS Av. Joaquim P. F. Mendes, 2341 - Centro - CEP 78.400-000 - Fone (65) 3335-6428 www.diamantino.mt.gov.br		 DIAMANTINO NOVA VIDA, NOVO SONHO	
OPERAÇÃO DE CERCAS DE ALAMBRADO			
PROJETO ARQUITETÔNICO			
EXECUÇÃO DE CERCAS DE ALAMBRADO			
ENFERMEIRO		CEMITÉRIO MUNICIPAL	
ASSISTENTE		MODALIDADE	
EXECUÇÃO DE CERCAS DE ALAMBRADO		CONSTRUÇÃO	
COORDENADORAS GEOGRÁFICAS		NÚMERO DO PROJETO	
PROPRIETÁRIO		QUANTO DE ÁREAS	
PREFEITURA MUNICIPAL DE DIAMANTINO CNPJ: 08.865.980/0001-74		FOLHA	
RESPONSÁVEL TÉCNICO PROJETO		INDICADA	
ALBERTO DUALIBI JR. CREA 1200572789		01 / 01	