



LEGENDA	
	Rede subterranea exclusiva para Iluminação pública - Eletroduto PEAD 1.1/4" - Cabo de cobre isolamento PVC 1kV de 25mm²
	Rede de distribuição de Energia em Média Tensão da concessionária de Energia - existente.
	Rede de distribuição de Energia em Baixa Tensão da concessionária de Energia - existente
	Indicação Neutro, Fase, Retorno, Proteção e Retorno Compãinha
	Poste de aço cônico reto flangeado , h=10m , com braços duplo formato asa de borboleta / 02 Luminária Pública com Lâmpada Vapor Metálico 250W-220V.
	Haste de aterramento 5/8" 3m.
	Caixa de Passagem de alvenaria - 20x20x25cm
	Quadro de Comando e Proteção
Equipamentos Existentes	
	Poste DT existente
	Transformador com chave fusível existente
	Aterramento existente
	Chave fusível existente

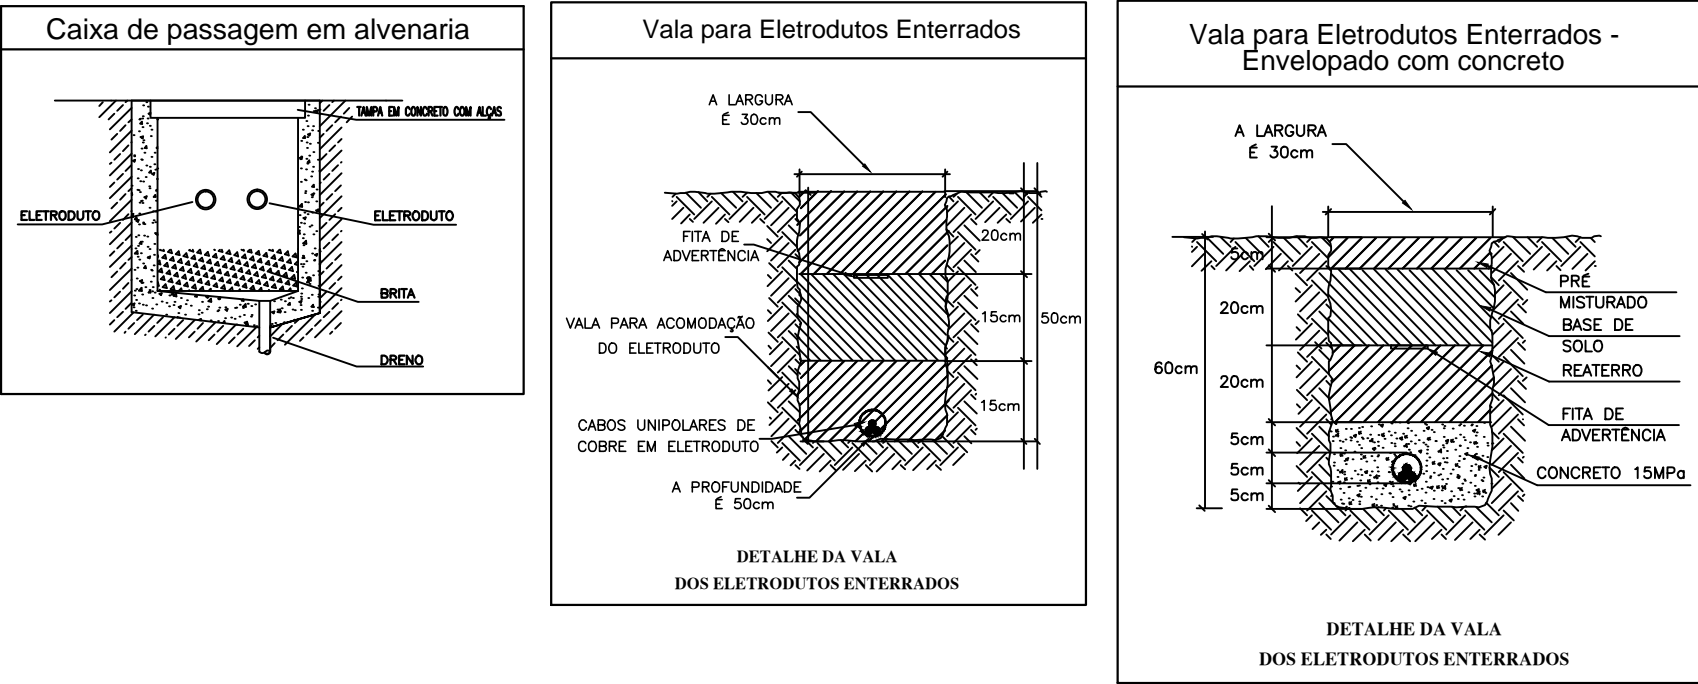

O PROJETO SÓ PODERÁ SER EXECUTADO APÓS A APROVAÇÃO DA CONCESSIONÁRIA DE ENERGIA LOCAL - ENERGISA.

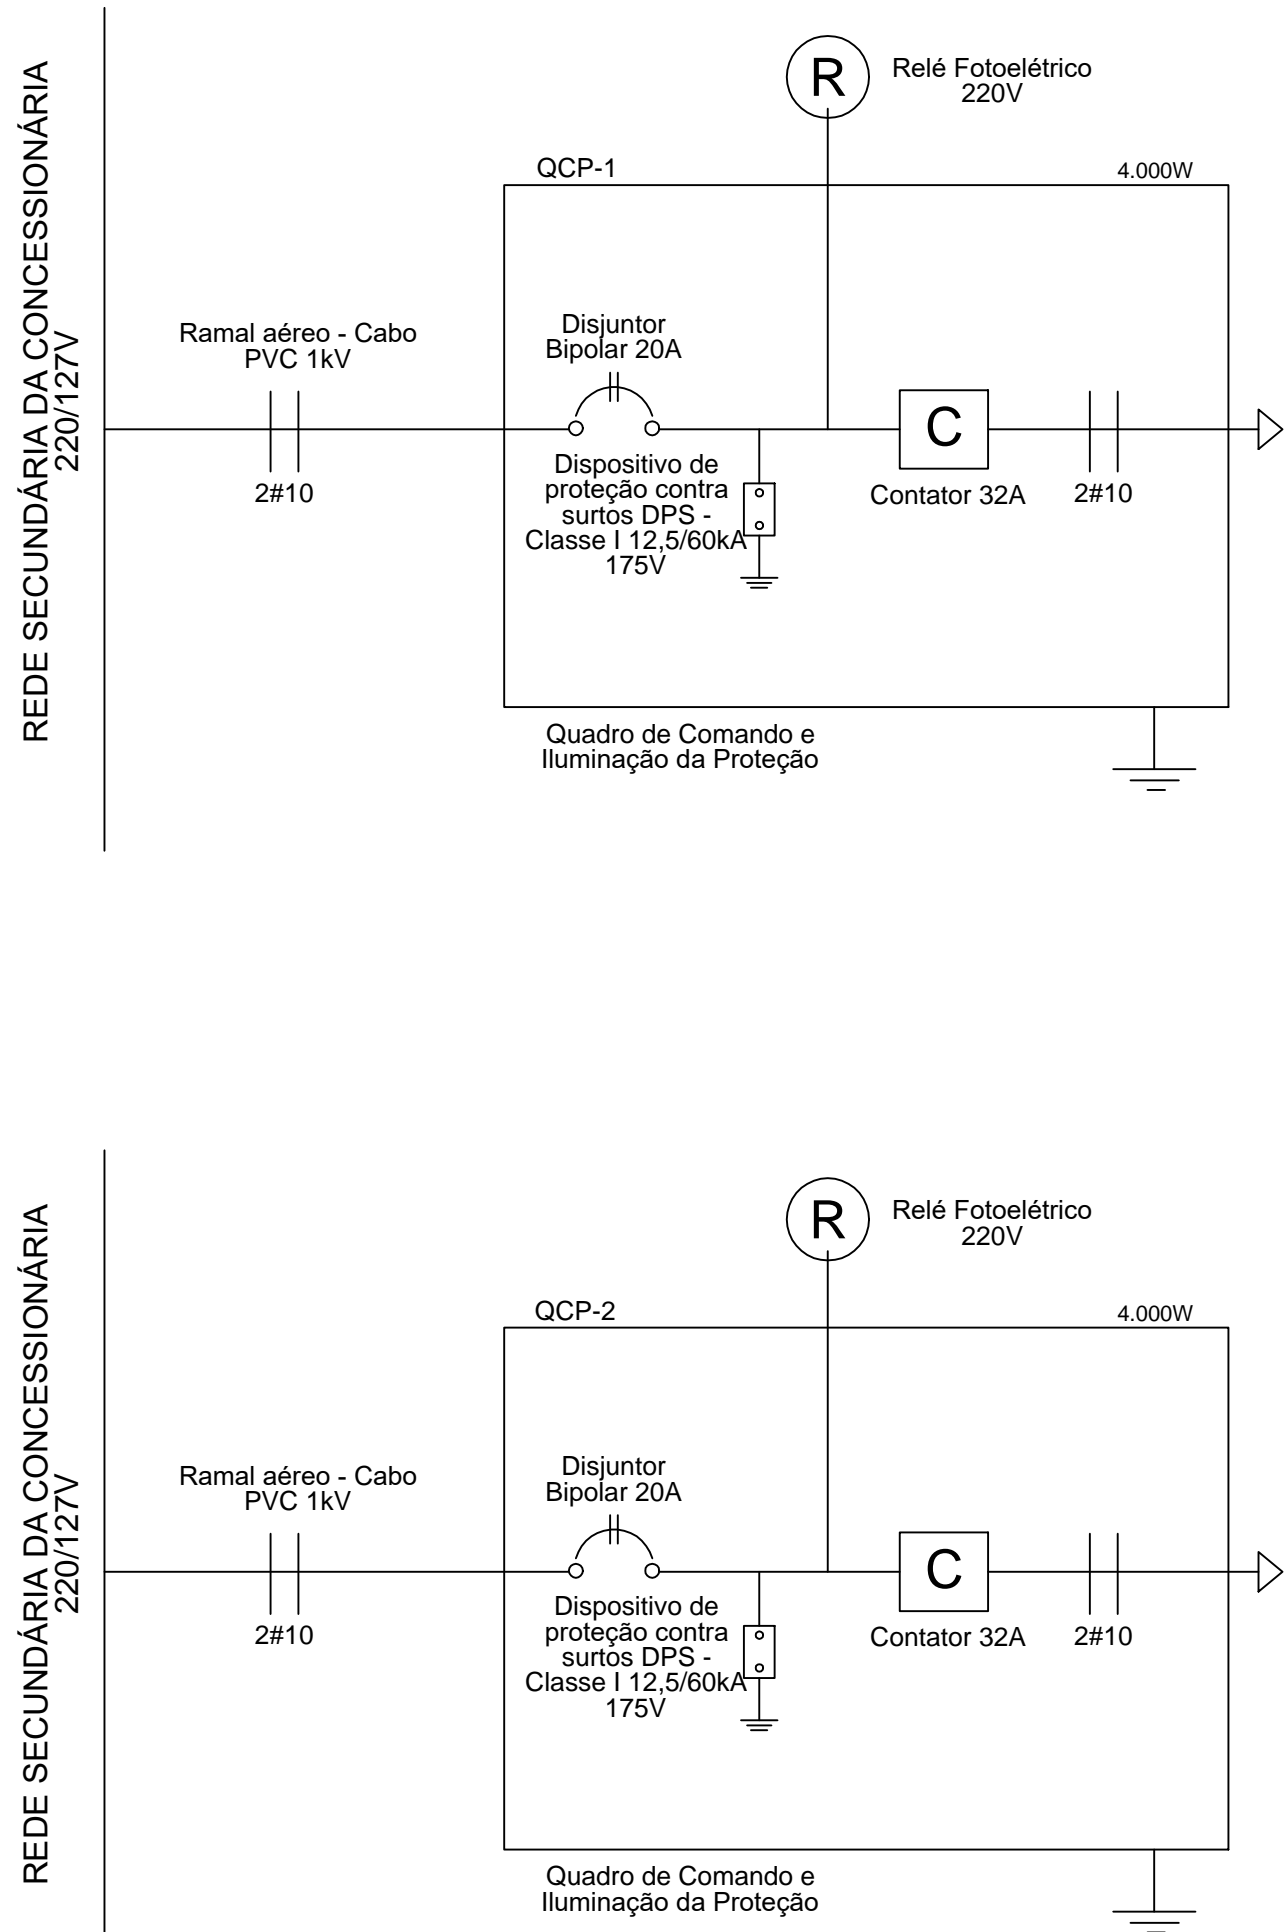

APROVAÇÃO:	
<div><div></div><div>ESTADO DE MATO GROSSO PREFEITURA MUNICIPAL DE DIAMANTINO SECRETARIA DE OBRAS, VIAÇÃO E SERVIÇOS PÚBLICOS Av. Joaquim P. F. Mendes, 2341 - Centro - CEP 78.400-000 - Fone: (65) 3336-6428 www.diamantino.mt.gov.br / obras@diamantino.mt.gov.br DIAMANTINO - MT</div><div></div></div>	
OBRA: PROJETO DE REVITALIZAÇÃO DA ESCADARIA DO BURITI	
PROJETO ELETRICO	
ENDEREÇO: Escadaria do Buriti - - DIAMANTINO- MT -	
ASSUNTO: PROJETO ARQUITETONICO	MODALIDADE: REVITALIZAÇÃO
COORDENADAS GEOGRÁFICAS: Início - 14°24'47.3"S 56°26'28.8"W Fim - 14°24'45.3"S 56°26'29.9"W	
PROPRIETÁRIO: PREFEITURA MUNICIPAL DE DIAMANTINO CNPJ: 03.648.540/0001-74	QUADRO DE ÁREAS:
RESPONSÁVEL TÉCNICO PROJETO: LUIZ GONZAGA CASTRO SANTOS SILVA CREA MT - 033871	ESCALA: INDICADA FOLHA: 01 / 01