



ESTADO DE MATO GROSSO
PREFEITURA MUNICIPAL DE DIAMANTINO

SECRETARIA DE OBRAS, VIAÇÃO E SERVIÇOS PÚBLICOS

Av. Joaquim P. F. Mendes, 2341 - Centro - CEP 78.400-000 - Fone: (65) 3336-6428

www.diamantino.mt.gov.br / obras@diamantino.mt.gov.br

DIAMANTINO - MT



OBRA: **PAVIMENTAÇÃO EM BLOCO DE CONCRETO SEXTAVADO**

ENDEREÇO:

Rua da Amizade
Rua João Pessoa, Rua da Paz e Rua Icivalter de Almeida
Avenida Colina Azul e Rua Francisco Gaspar
Rua Medianeira e Rua Eurindo da Silva

QUADRO DE ÁREAS:

ESCALA:

INDICADA

DATA:

OUT/2020

FOLHA:

01 / 05

MODALIDADE:

NÚMERO RRT PROJETO:

ASSUNTO:

PAVIMENTO COM BLOCO DE CONCRETO

COORDENADAS GEOGRÁFICAS:

INDICADAS


PROPRIETÁRIO:

PREFEITURA MUNICIPAL DE DIAMANTINO

CNPJ: 03.648.540/0001-74

RESPONSÁVEL TÉCNICO PROJETO:

LEOPOLDO DE LACERDA CINTRA
CREA MT 038996

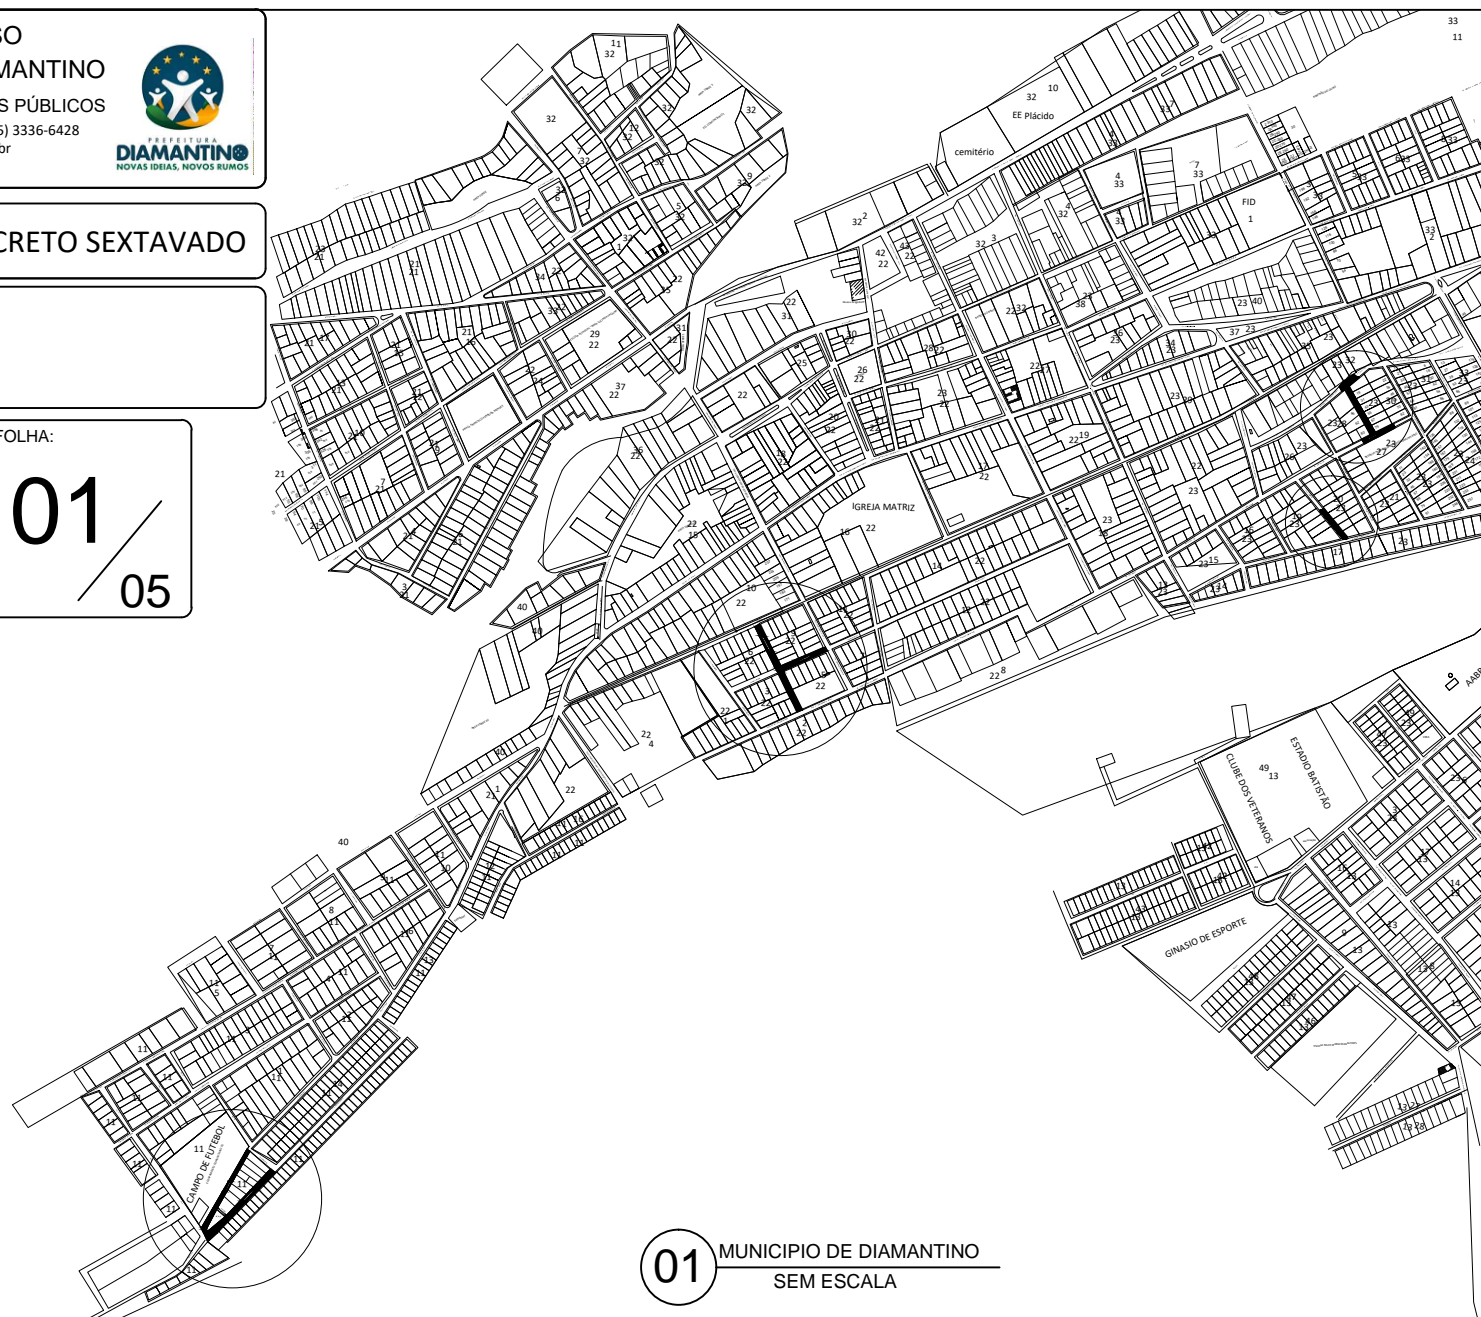

01

MUNICÍPIO DE DIAMANTINO
SEM ESCALA