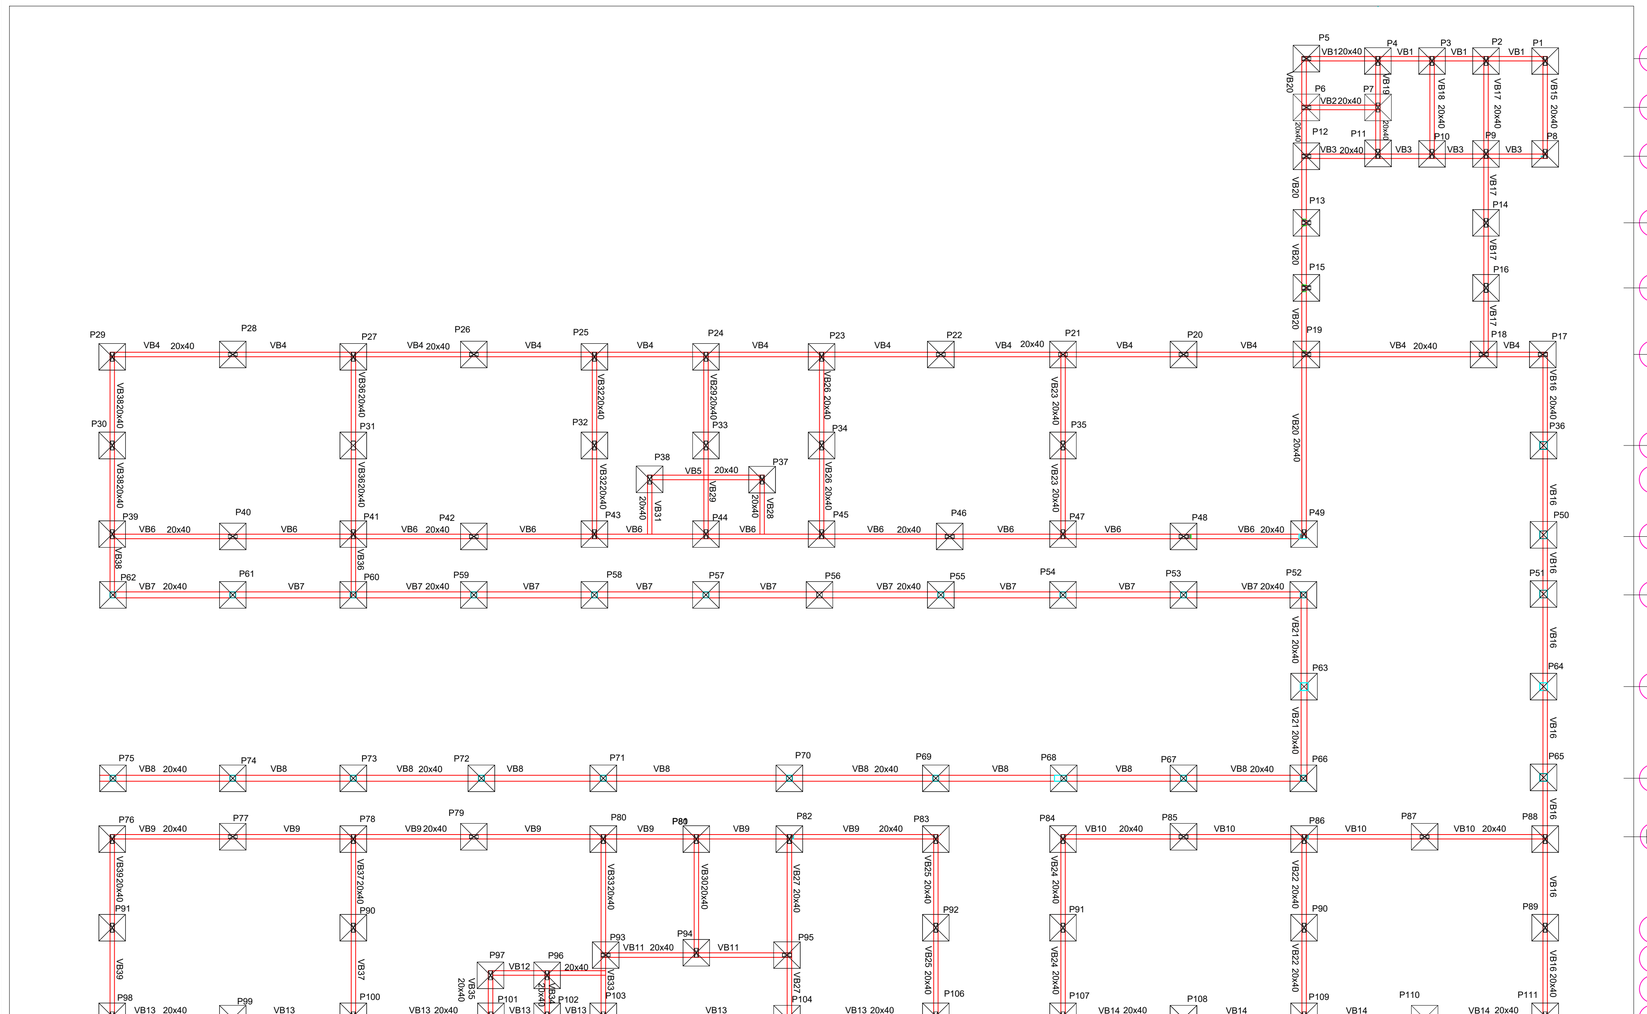

Forma do pavimento BALDRAME (Nível 0.00)

escala 1:100

P01=P02=P03=P04=P05=P06=P07=P08=P09=P10
P11=P12=P13=P14=P15=P16=P17=P18=P19=P20
P21=P22=P23=P24=P25=P26=P27=P28=P29=P30
P31=P32=P33=P34=P35=P37=P38=P39=P40
P41=P42=P43=P44=P45=P46=P47=P48=P49
P76=P77=P78=P79=P80
P81=P82=P83=P84=P85=P86=P87=P88=P89=P90
P91=P92=P93=P94=P95=P96=P97=P98=P99=P100
P101=P102=P103=P104=P105=P106=P107=P108=P109=P110
P111

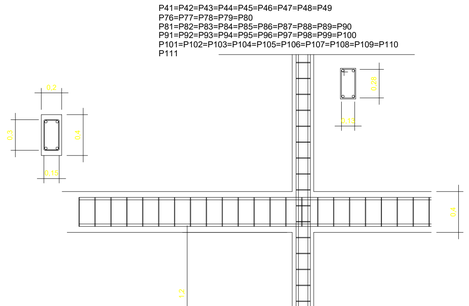

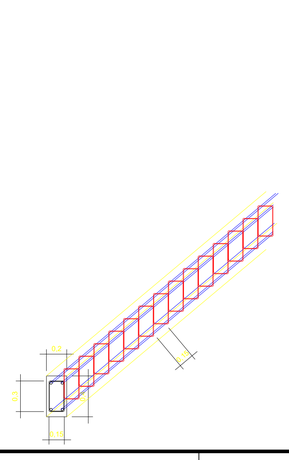

P52=P53=P54=P55=P56=P57=P58=P59=P60
P61=P62=P63=P66=P67=P68=P69=P70
P71=P72=P73=P74=P75

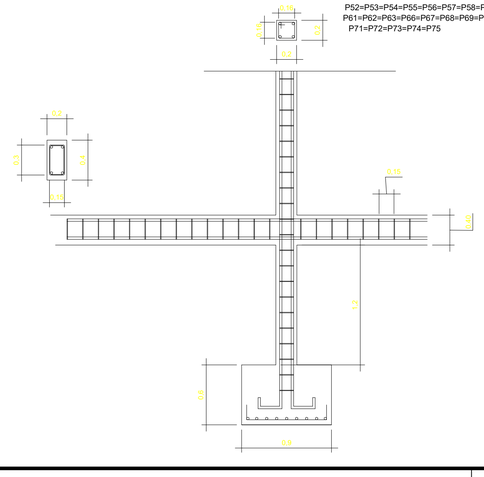

P36=P50=P51=P64=P65

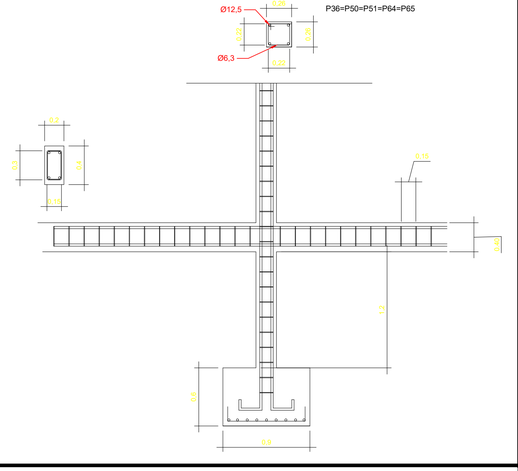

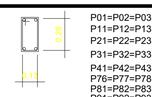

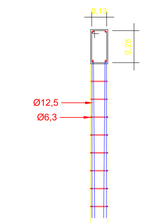

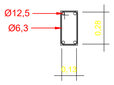

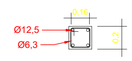

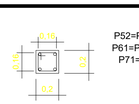

P52=P53=P54=P55=P56=P57=P58=P59=P60
P61=P62=P63=P66=P67=P68=P69=P70
P71=P72=P73=P74=P75

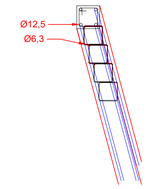

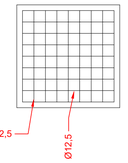

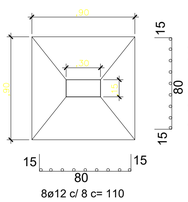

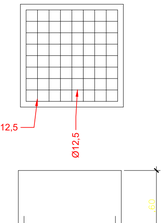

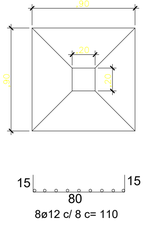

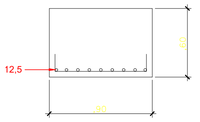

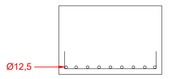

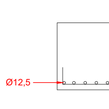

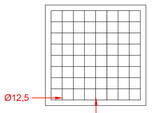

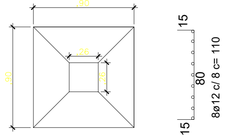

CARIMBO

SEDUC Secretaria de Estado de Educação — Governo de Mato Grosso

PREFEITURA DIAMANTINO UMA CIDADE MUITO HUMANA

PROJETO ESTRUTURAL

OBRA:
ESCOLA ESTADUAL DECIO FURIGO

PROPRIETÁRIO:
CPF/ CNPJ:
PREFEITURA MUNICIPAL DE DIAMANTINO
CNPJ - 03648540000174

ENDEREÇO:
Rua Décio Furigo, esquina com avenida Dorvalino Bruneta, Q 7, lote 11 - Deciolândia - DIAMANTINO-MT

AUTOR DO PROJETO:
CREA/ CAU:
BRUNO RICARDO FREIRE LACHMANN
CREA-MT 038855

RESP. P/ EXECUÇÃO:
CREA/ CAU:

ESCALA: INDICADA

ASSUNTO:
PLANTA DE VIGA BALDRAMA
PLANTA DE SAPATA E PILAR

FOLHA Nº: ARQ 01/03

DIREITOS AUTORAIS RESERVADOS CONFORME ARTIGO 184 DO CÓDIGO PENAL. LEI 5.988 DE 14/12/73 DO CODIGO CIVIL E RESOLUÇÃO CONFEA 205/7
NENHUMA PARTE DESSE PROJETO PODERA SER REPETIDA, REPRODUZIDA, EXECUTADA OU TRANSMITIDA, SEM AUTORIZAÇÃO PREVIA POR ESCRITO JUNTO DOS AUTORES DO PROJETO E EMISSÃO DE NOVAS ARTs.