



PROJEÇÃO DA COBERTURA

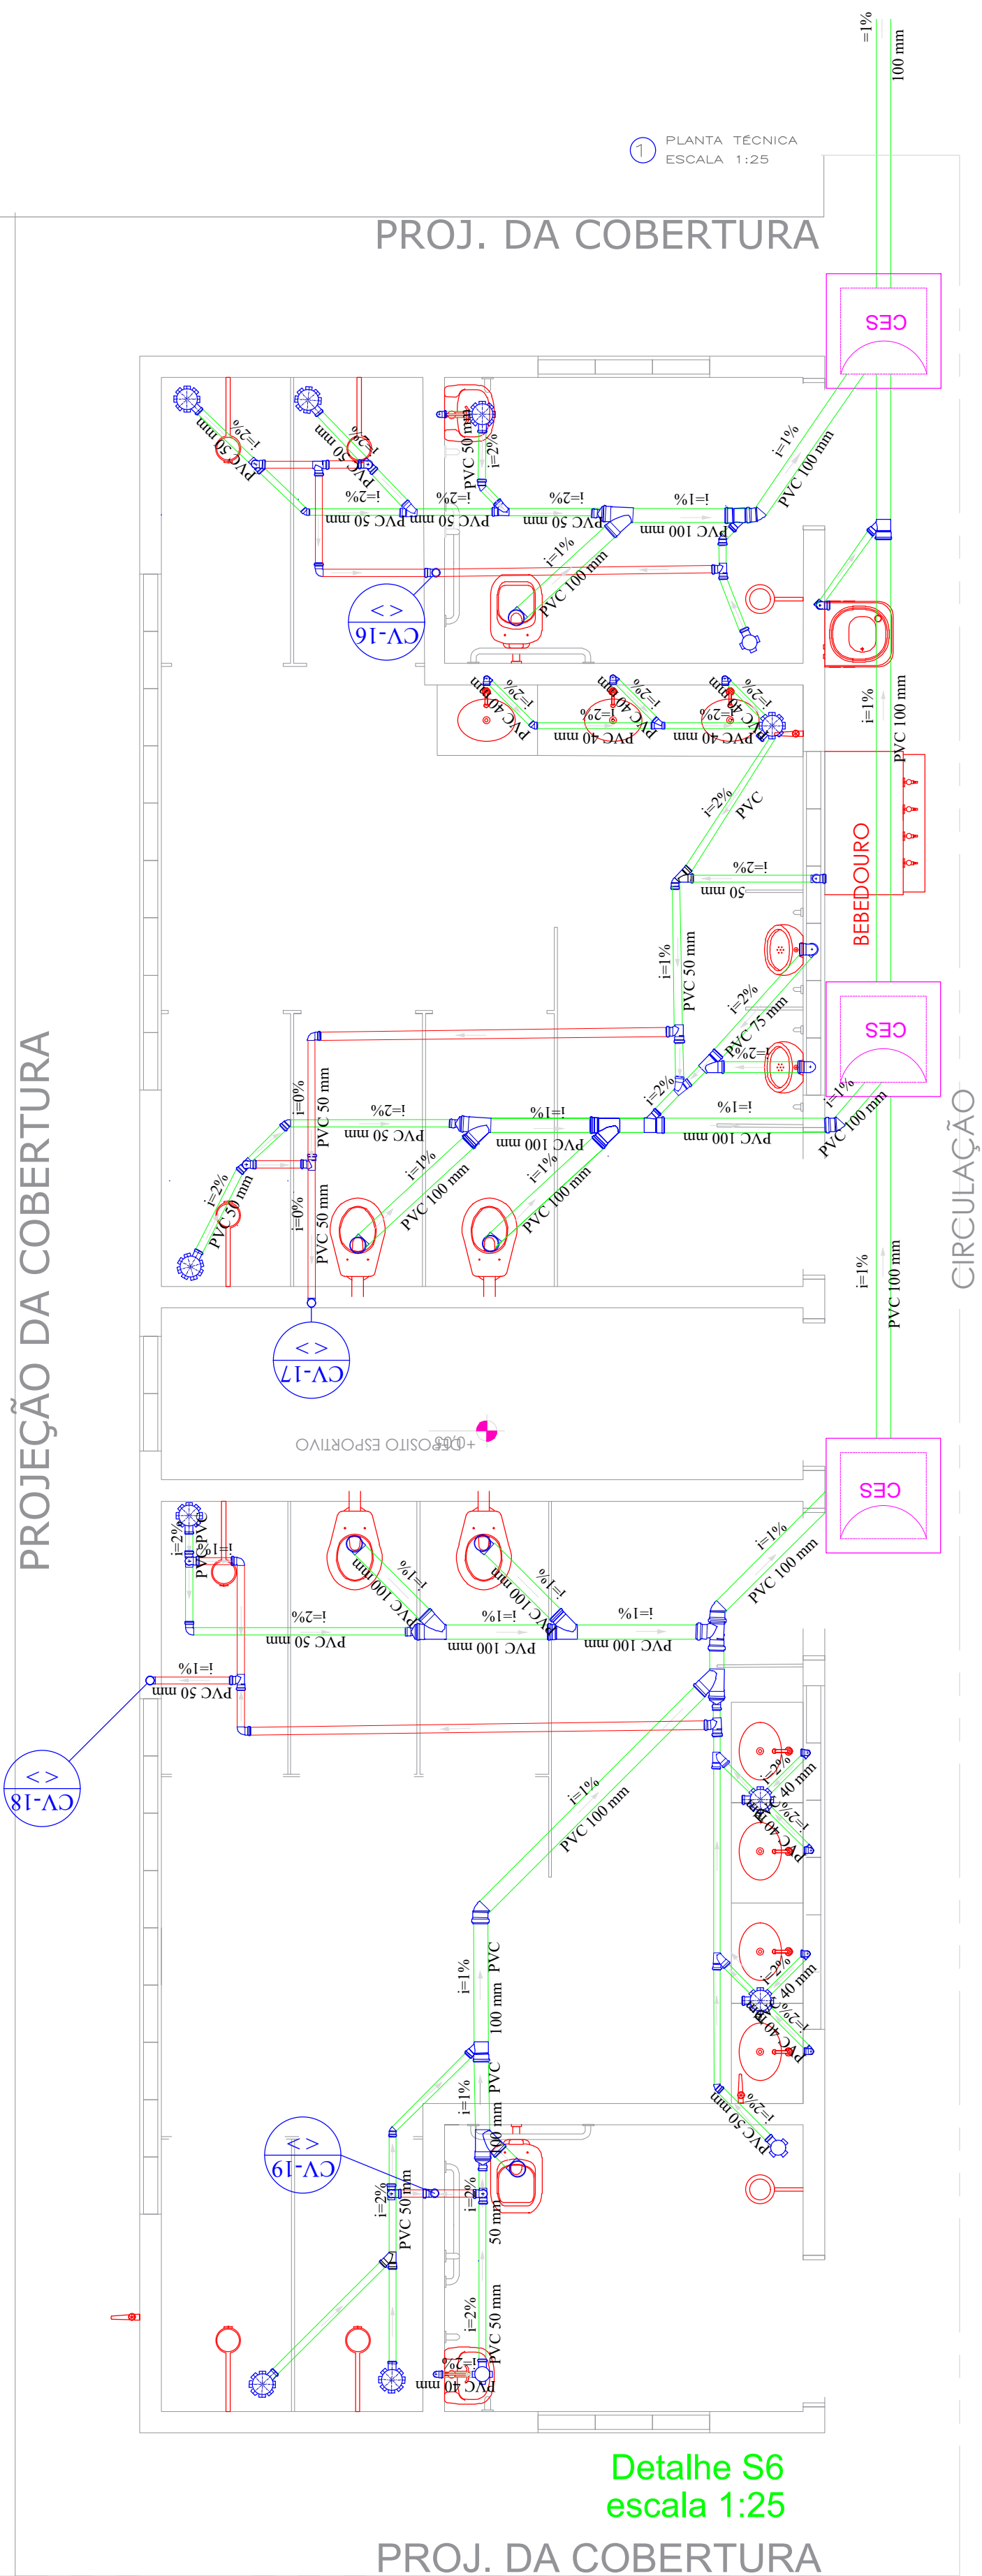


Detalhe S6
escala 1:25

PROJ. DA COBERTURA


Lista de Materiais		
Caixas de Passagem		
Caixa de inspeção de esgoto sifonada CES- 60x60 cm	4	pç
PVC Acessórios		
Caixa sifonada 100x100x50	3	pç
150x150x50	20	pç
Sifão de copo p/ pia e lavatório 1" - 1.1/2"	16	pç
Sifão flexível p/ Mictório 1.1/4"- 2"	2	pç
Válvula p/ lavatório e tanque 1"	16	pç
PVC Esgoto		
Curva 90 curta 40 mm	16	pç
Joelho 45 100 mm	1	pç
40 mm	1	pç
50 mm	4	pç
75 mm	1	pç
Joelho 90 100 mm	6	pç
50 mm	19	pç
75 mm	4	pç
Joelho 90 c/anel p/ esgoto secundário 40 mm - 1.1/2"	16	pç
Junção simples 100 mm - 50 mm	9	pç
100 mm - 100 mm	5	pç
50 mm - 50 mm	5	pç
75 mm 75 mm	1	pç
Redução excêntrica 100 mm - 50 mm	1	pç
100 mm - 75 mm	1	pç
75 mm - 50 mm	2	pç
Terminal de ventilação 50 mm	5	pç
Tubo rígido c/ ponta lisa 100 mm - 4"	64.98	m
40 mm	19.45	m
50 mm - 2"	76.21	m
75 mm - 3"	4.9	m
Tê 45 40 mm	1	pç
Tê sanitário 50 mm - 50 mm	14	pç

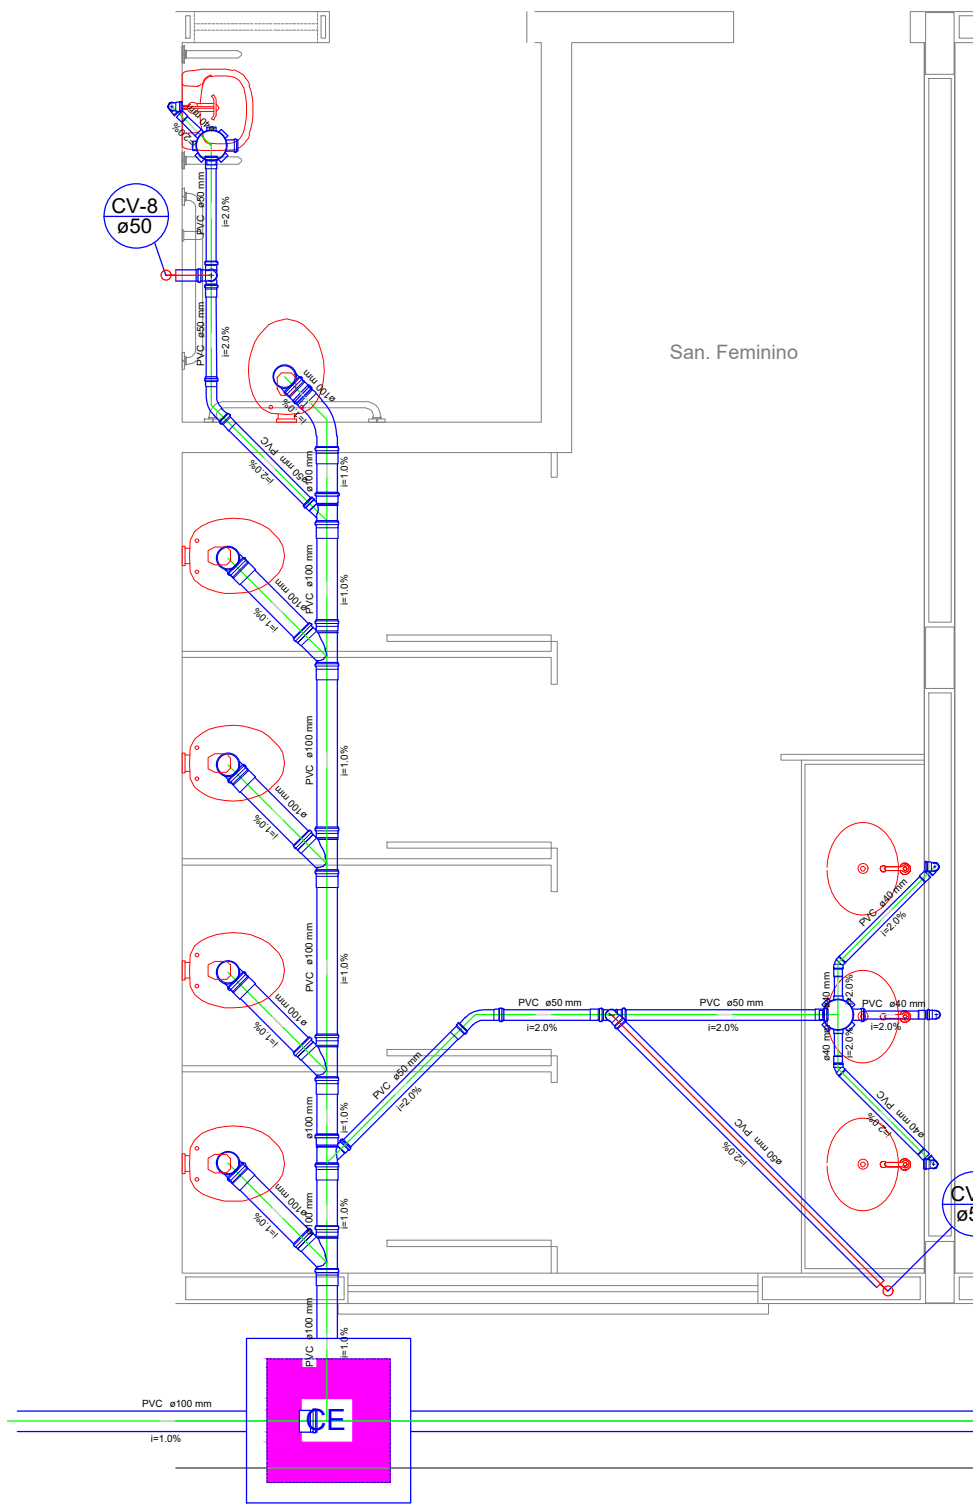

Detalhe S4
escala 1:25

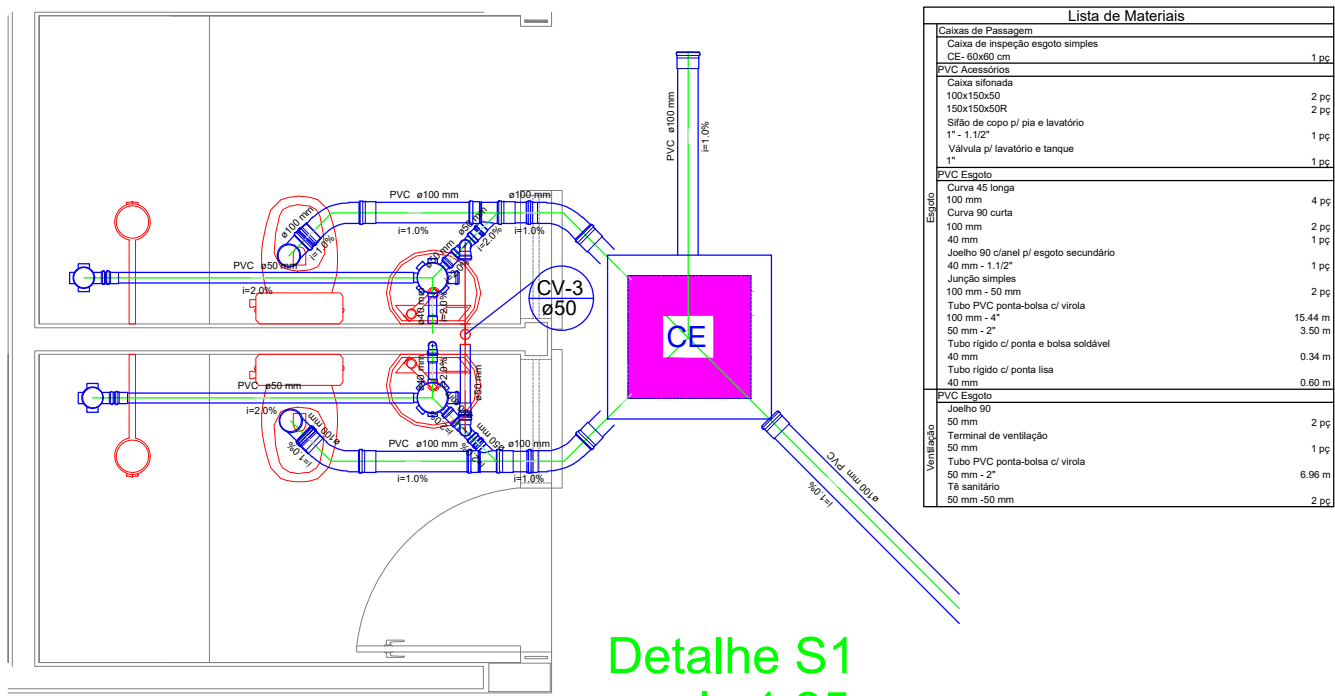

Detalhe S1
escala 1:25

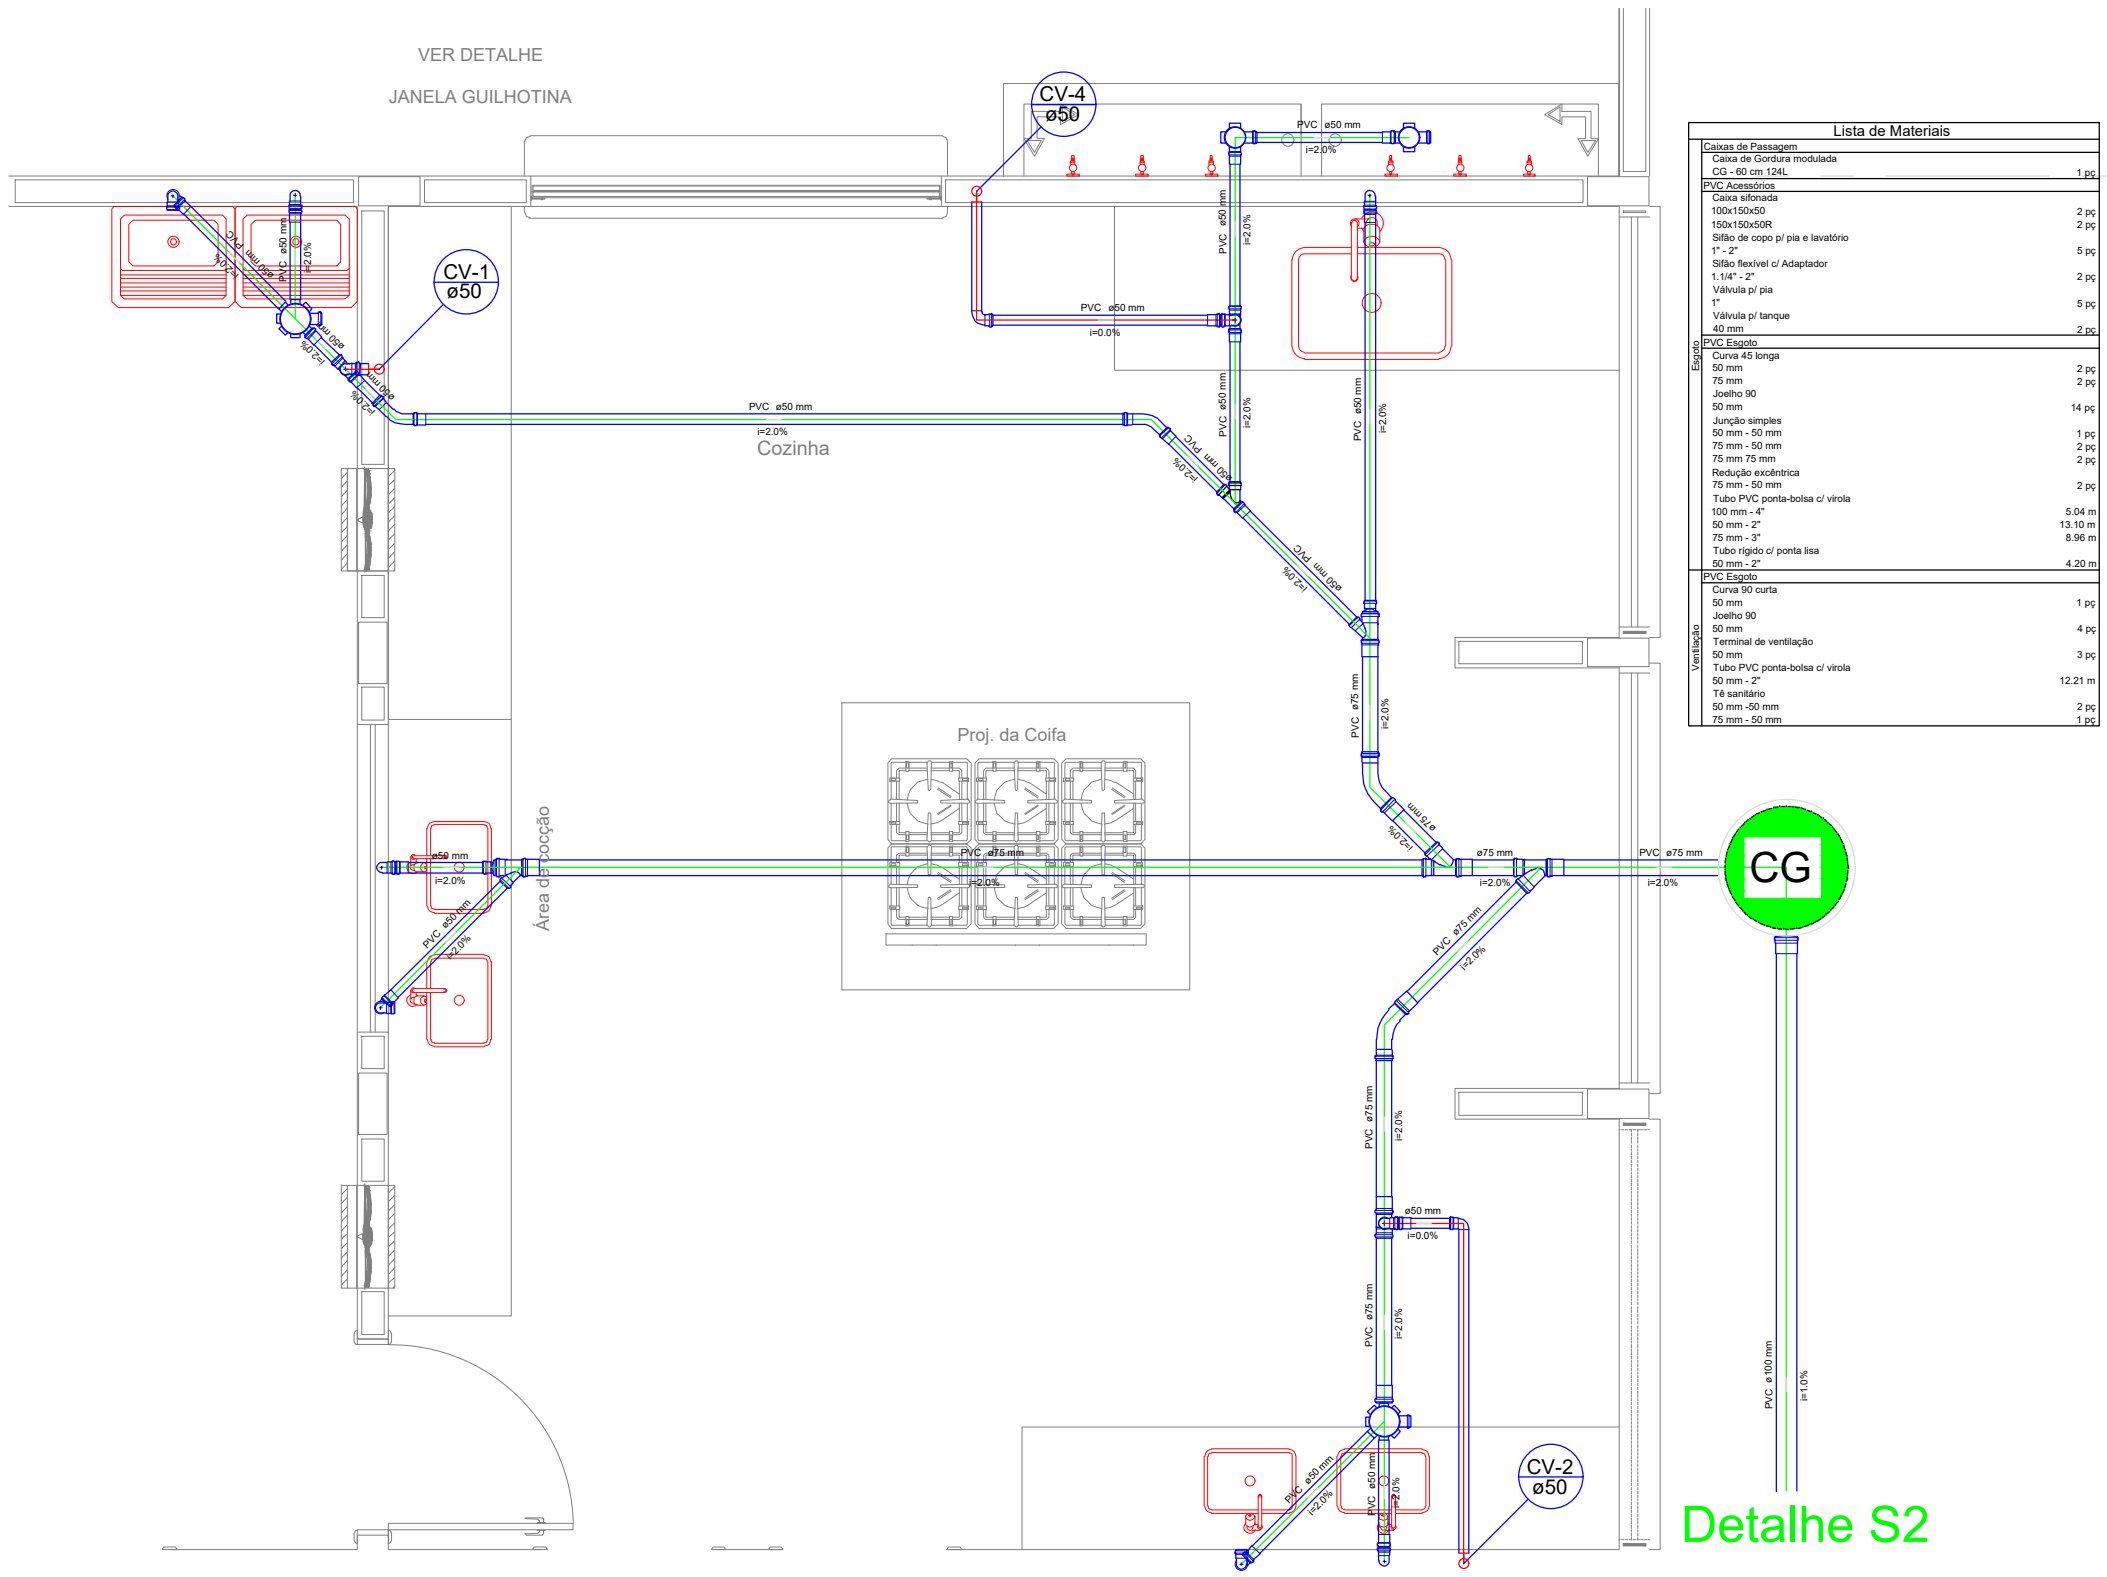


Detalhe S2

CG

Lista de Materiais		
Caixas de Passagem		
Caixa de inspeção esgoto simples CES- 60x60 cm	1	pç
PVC Acessórios		
Caixa sifonada 100x100x50	2	pç
Sifão de copo p/ pia e lavatório 1" - 1.1/2"	2	pç
Válvula p/ lavatório e tanque 1"	2	pç
PVC Esgoto		
Curva 90 longa 40 mm	4	pç
Joelho 90 40 mm	2	pç
Joelho 90 50 mm	1	pç
Joelho 90 75 mm	1	pç
Joelho 90 100 mm	1	pç
Joelho 90 150 mm	1	pç
Detalhe S5
escala 1:25

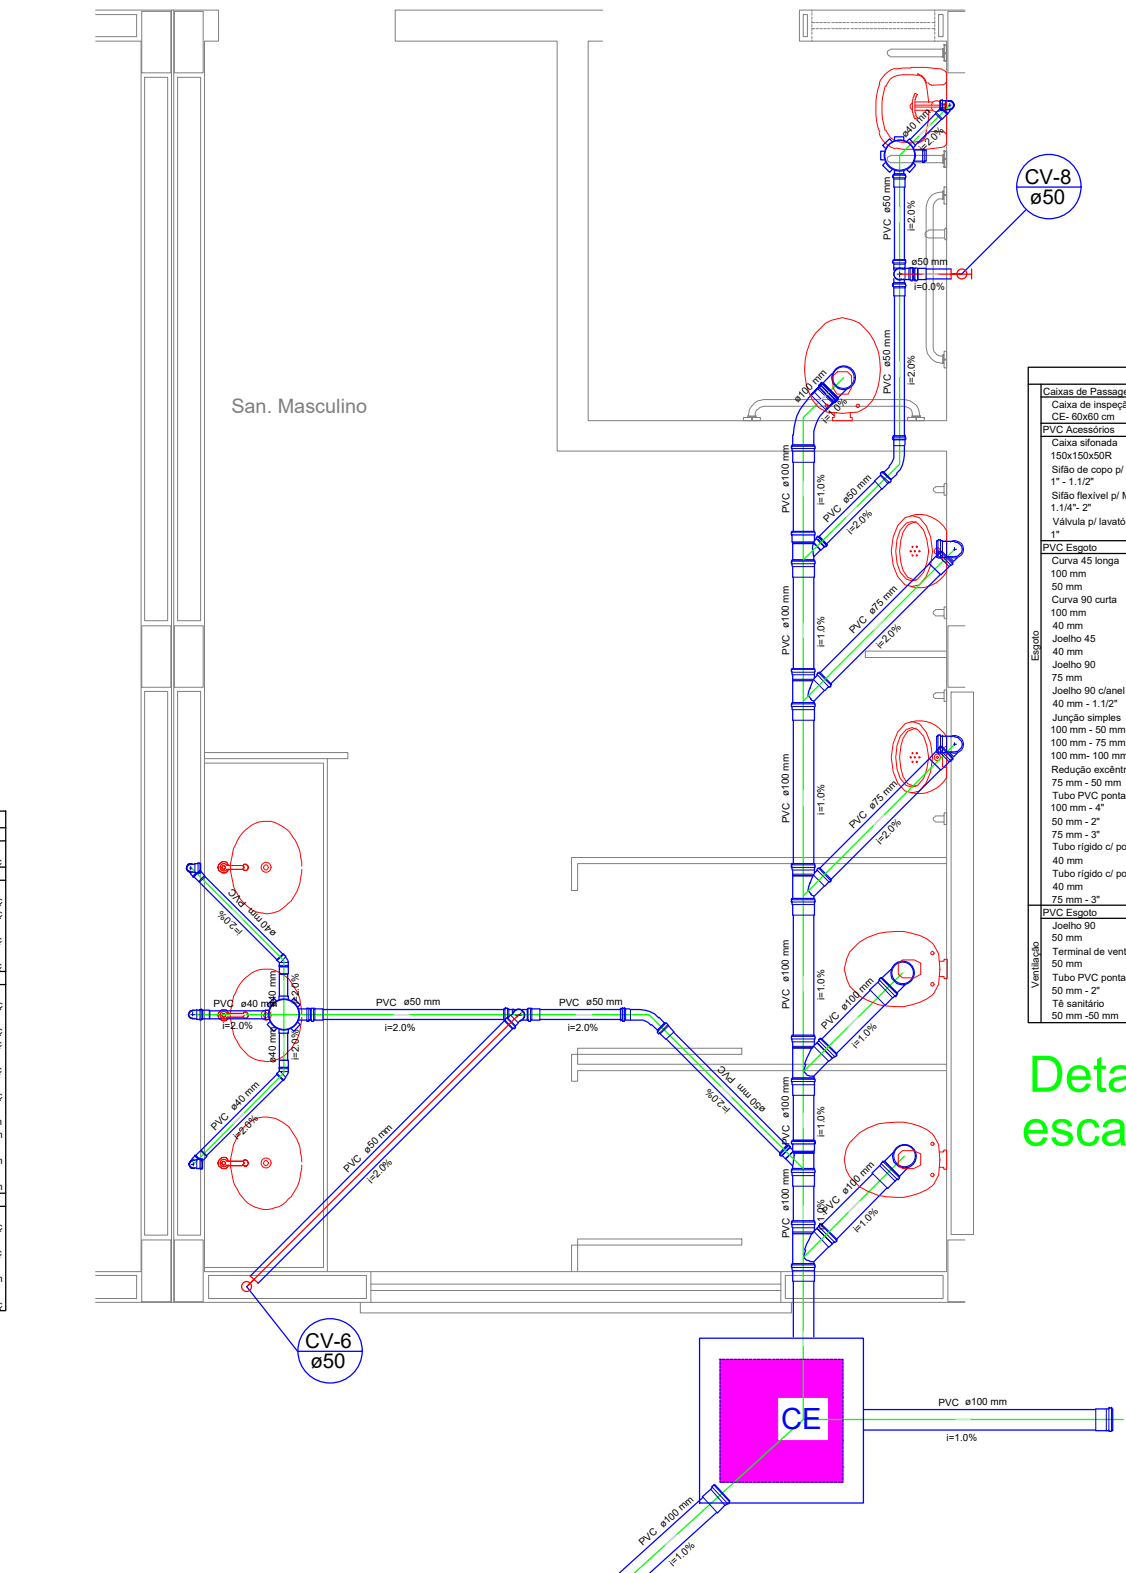

Detalhe S3
escala 1:25

SEDUC

Secretaria de

Educação

Governo de

Mato

Grosso

PREFEITURA

DIAMANTINO

UMA CIDADE EM TRANSIÇÃO

PROJETO SANITARIO

OBRA:

ESCOLA ESTADUAL DECIO FURIGO

PROPRIETÁRIO:

PREFEITURA MUNICIPAL DE DIAMANTINO

CPF/ CNPJ:

CNPJ - 03648540000174

ENDEREÇO:

AUTOR DO PROJETO:

CREA/ CAU:

BRUNO RICARDO FREIRE LACHMANN

CREA-MT 038855

RESP. P/ EXECUÇÃO:

CREA/ CAU:

ESCALA:

INDICADA

ASSUNTO:

PLANTA HIDROSSANITÁRIO
CORTES E DETALHE

FOLHA Nº:

ARQ

02/

03

DIREITOS AUTORAIS RESERVADOS CONFORME ARTIGO 184 DO CÓDIGO PENAL, LEI 5.682 DE 4/12/73 DO CÓDIGO CIVIL E RESOLUÇÃO CONFEA 205/73. NENHUMA PARTE DESSE PROJETO PODESER SER REPRODUZIDA, REPRODUZIDA, EXECUTADA OU TRANSMITIDA SEM AUTORIZAÇÃO PRÉVIA POR ESCRITO DOS AUTORES DO PROJETO E EMISSÃO DE NOVAS ARTS.