



03 PLANTA DE LAYOUT GERAL PROPOSTA
ESCALA 1:250

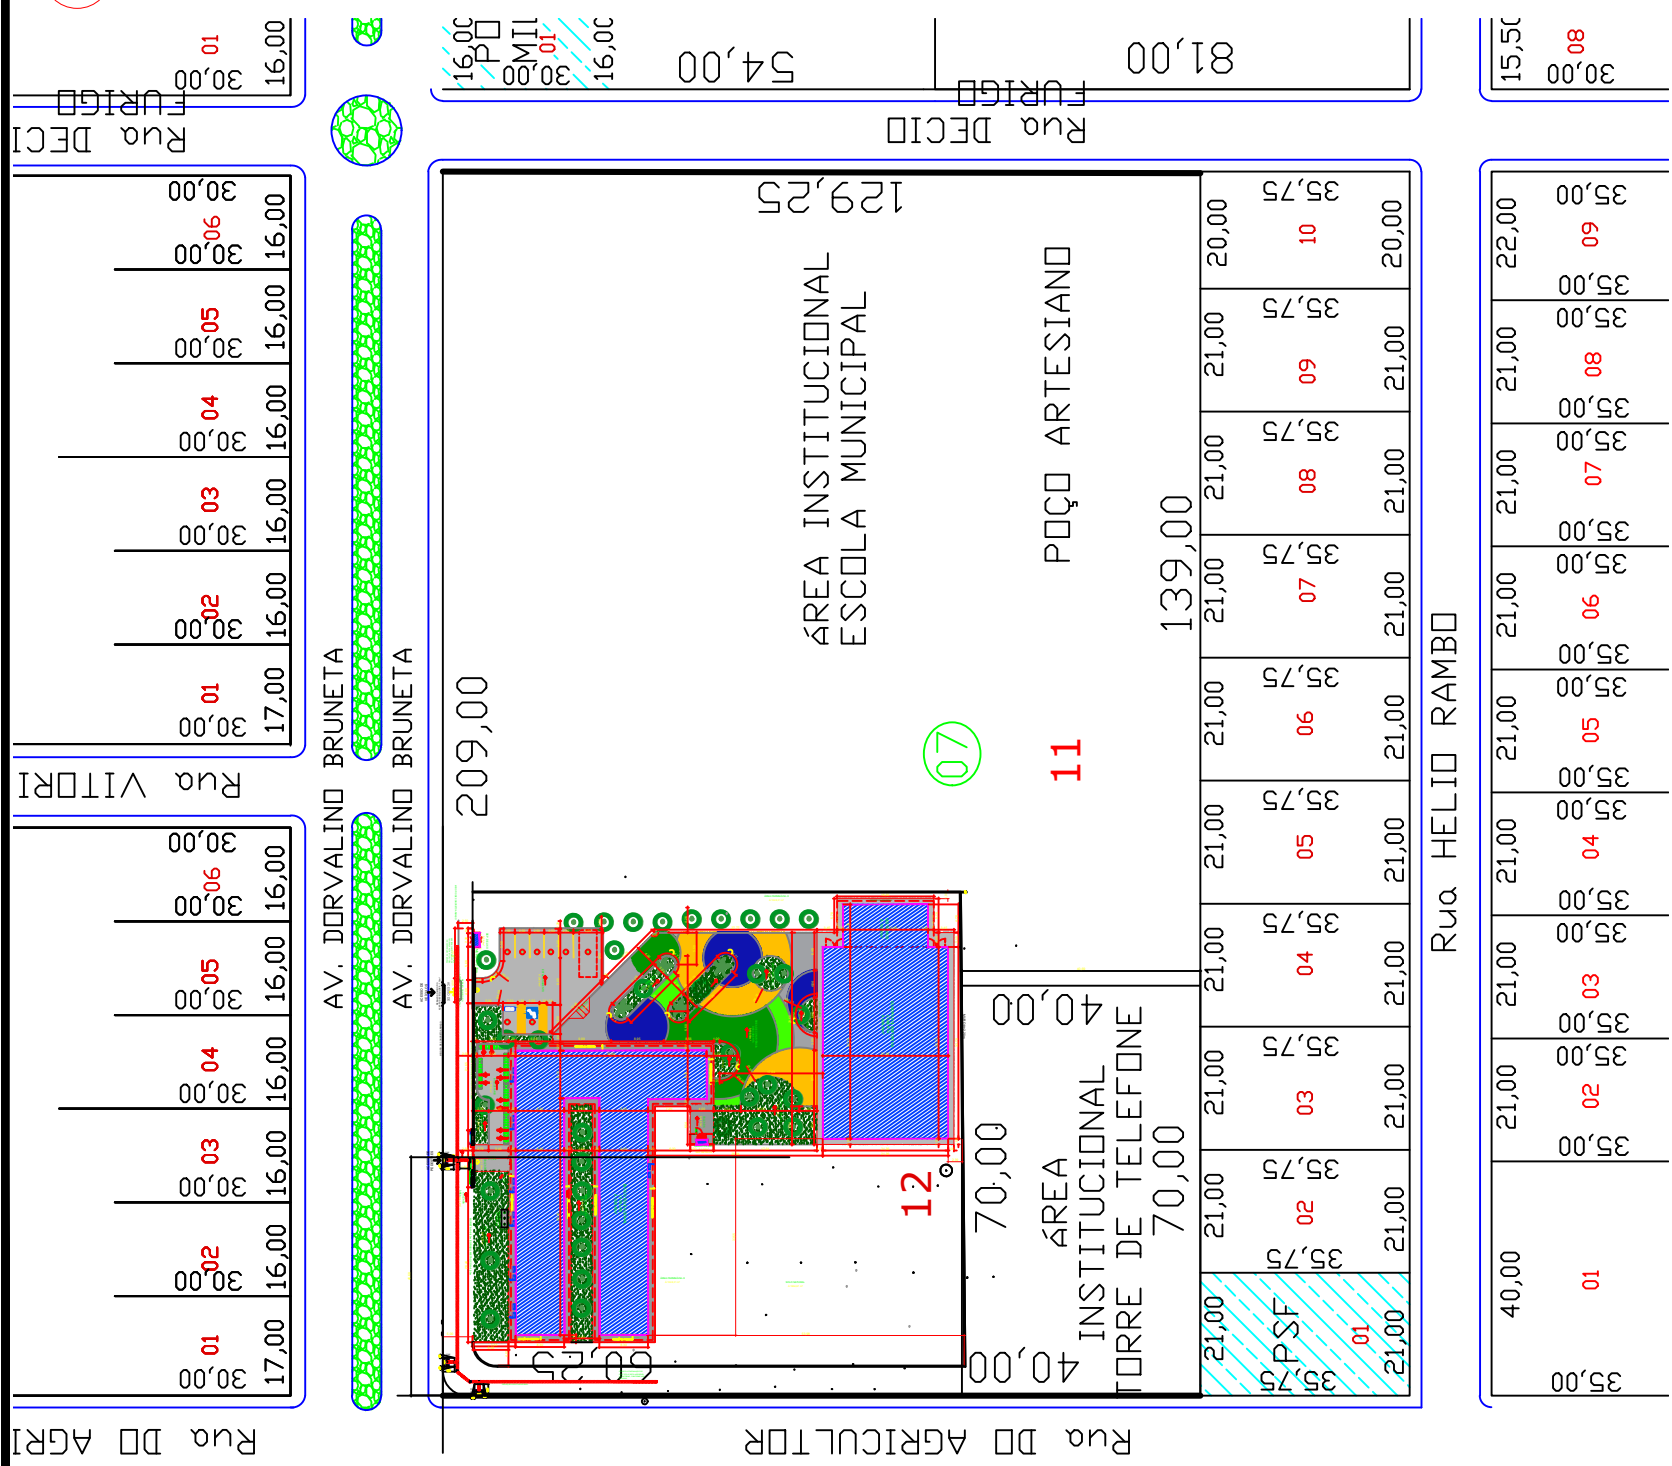

04 PLANTA DE SITUAÇÃO
SEM ESCALA

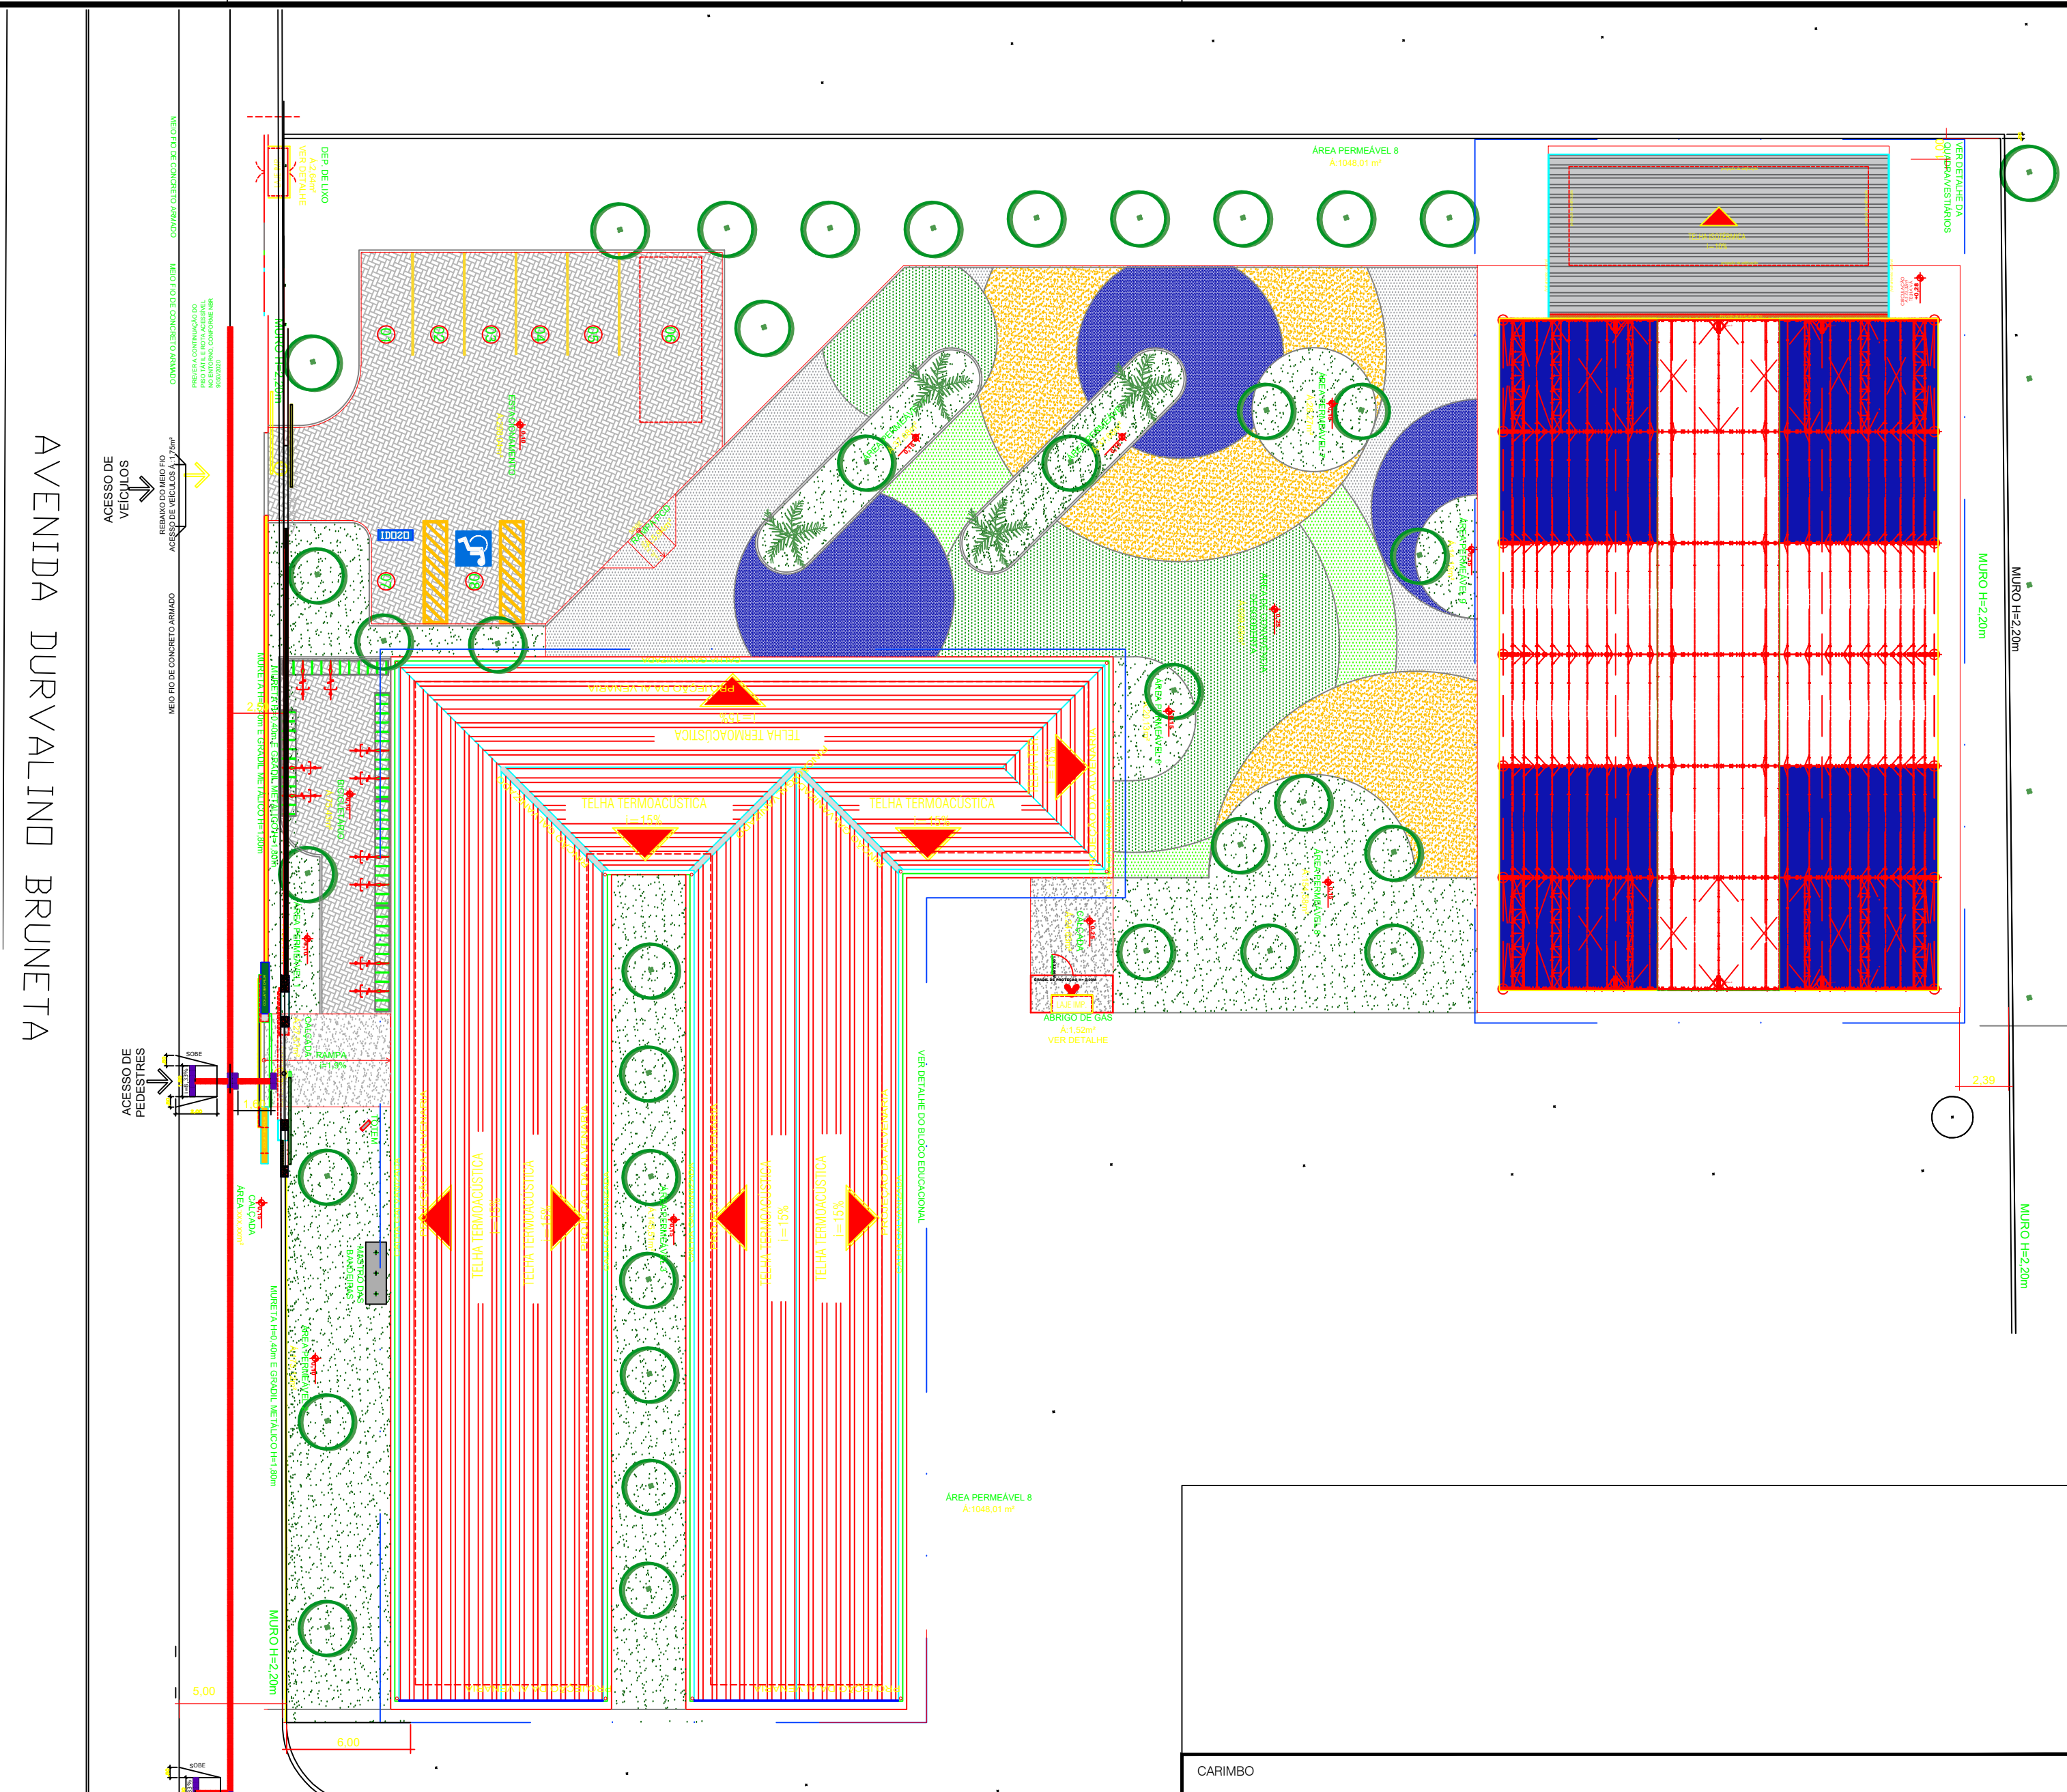

04 PLANTA DE COBERTURA GERAL PROPOSTA
ESCALA 1:250

CARIMBO		
<div><div><div>SEDUC Secretaria de Educação</div><div>Governo de Mato Grosso</div></div><div><div>PREFEITURA DIAMANTINO PM-DIAMANTINO</div></div></div> <div>PROJETO ARQUITETÔNICO</div>		
OBRA: ESCOLA ESTADUAL DECIO FURIGO		
PROPRIETÁRIO: CPF / CNPJ: PREFEITURA MUNICIPAL DE DIAMANTINO CNPJ - 03648540000174		
ENDEREÇO: Rua Décio Furigo, esquina com avenida Dorvalino Bruneta, Q 7, lote 11 - Deciolândia DIAMANTINO-MT		
AUTOR DO PROJETO: CREA/ CAU: BRUNO RICARDO FREIRE LACHMANN CREA-MT 038855		
ESCALA: INDICADA	ASSUNTO: PLANTA DE IMPLANTAÇÃO	FOLHA Nº: ARQ 02/12