


# EQUISITOS DA LEGISLAÇÃO


5.1 ENQUADRAMENTO LEGAL E NORMATIVO			
TABELA 7 da NTCB 01 (Período de existência)			
Anterior a 29/08/1984	( )		
De 29/08/1984 até 21/04/2006 (Dec. 857/1984)	( )		
De 22/04/2006 até 25/07/2016 (Lei 8.399/2005)	( )		
A partir de 25/07/2016 (Lei 10.402/2016)	( X )		
TABELA 8 da NTCB 01 (Classificação)			
Grupo	Uso	Divisão	Descrição
E	Educacional e Cultura Física	E-1	Escola em Geral
TABELA 9 da NTCB 01 (Altura)			
Tipo	Denominação		Altura
II	Edificação de Baixa		2,70
TABELA 10 da NTCB 01 (Carga de Incêndio)			
Risco	Carga de Incêndio		
Baixo	300 MJ/m²		

5.1.2 CARACTERÍSTICAS DA EDIFICAÇÃO, INSTALAÇÃO OU LOCAL DE RISCO						
Discriminação do pavimento/setor	Ocupação	Risco	Nº de pisos	Pé direito (m)	Área (m²)	Carga de Incêndio (MJ/m²)
ESCOLA + QUADRA	Educacional e Cultura Física	Baixo	Térreo	2,80	1.751,23	300
						525,369

5.1.3 MEDIDAS DE SEGURANÇA CONTRA INCÊNDIO E PÂNICO	
X Acesso de viatura do CBMMT	Isolamento de Risco (Separação entre Edificações)
X Resistência ao fogo dos elementos de construção	Compartimentação horizontal
X Compartimentação vertical	Controle de materiais de acabamento e revestimento
X Saídas de emergência	Elevador de emergência
X Controle de fumaça	Iluminação de emergência
X Brigada de incêndio	Alarme de incêndio
X Detecção de incêndio	Extintores
X Sinalização de emergência	Chuveiros automáticos (sprinkler)
X Hidrante e mangotinhos	Espuma
X Sistema de proteção contra descargas atmosféricas (SPDA)	Sistema para monitoramento, supressão e alívio de explosões e/ou poeiras
X Sistema fixo de gases limpos e CO <sub>2</sub>	Escada pressurizada
X Resfriamento	Outros (especificar):
Plano de intervenção de incêndio	
RISCOS ESPECIAIS	
Armazenamento de líquidos combustíveis e/ou inflamáveis	Armazenamento de fogos de artifício e/ou explosivos
Armazenamento de gases combustíveis	Vasos sob pressão
Armazenamento de produtos perigosos	Heliponto ou heliponto
Instalações radioativas, nucleares, radiografia industrial ou congêneres	Outros (especificar):
Instalação predial de gás liquefeito de petróleo (Central de GLP)	

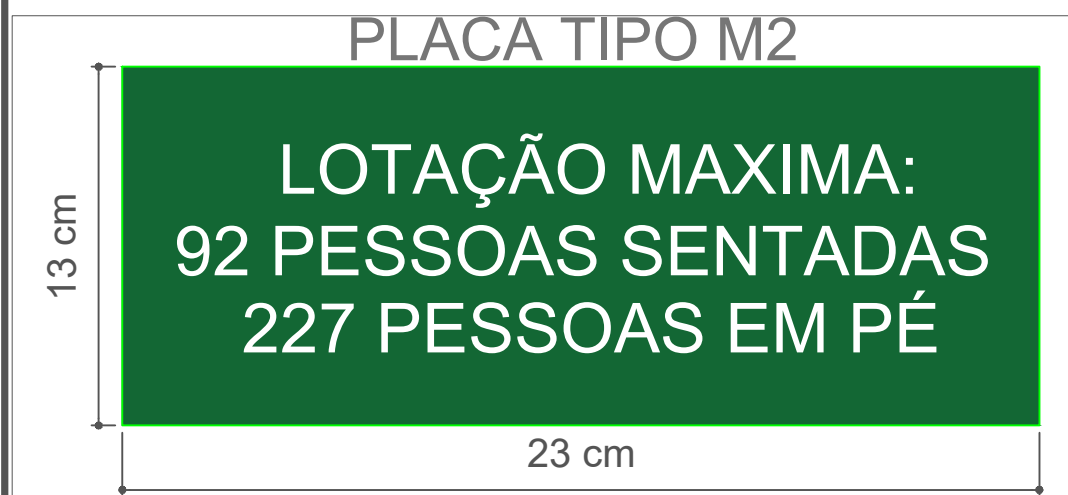


# DETALHES

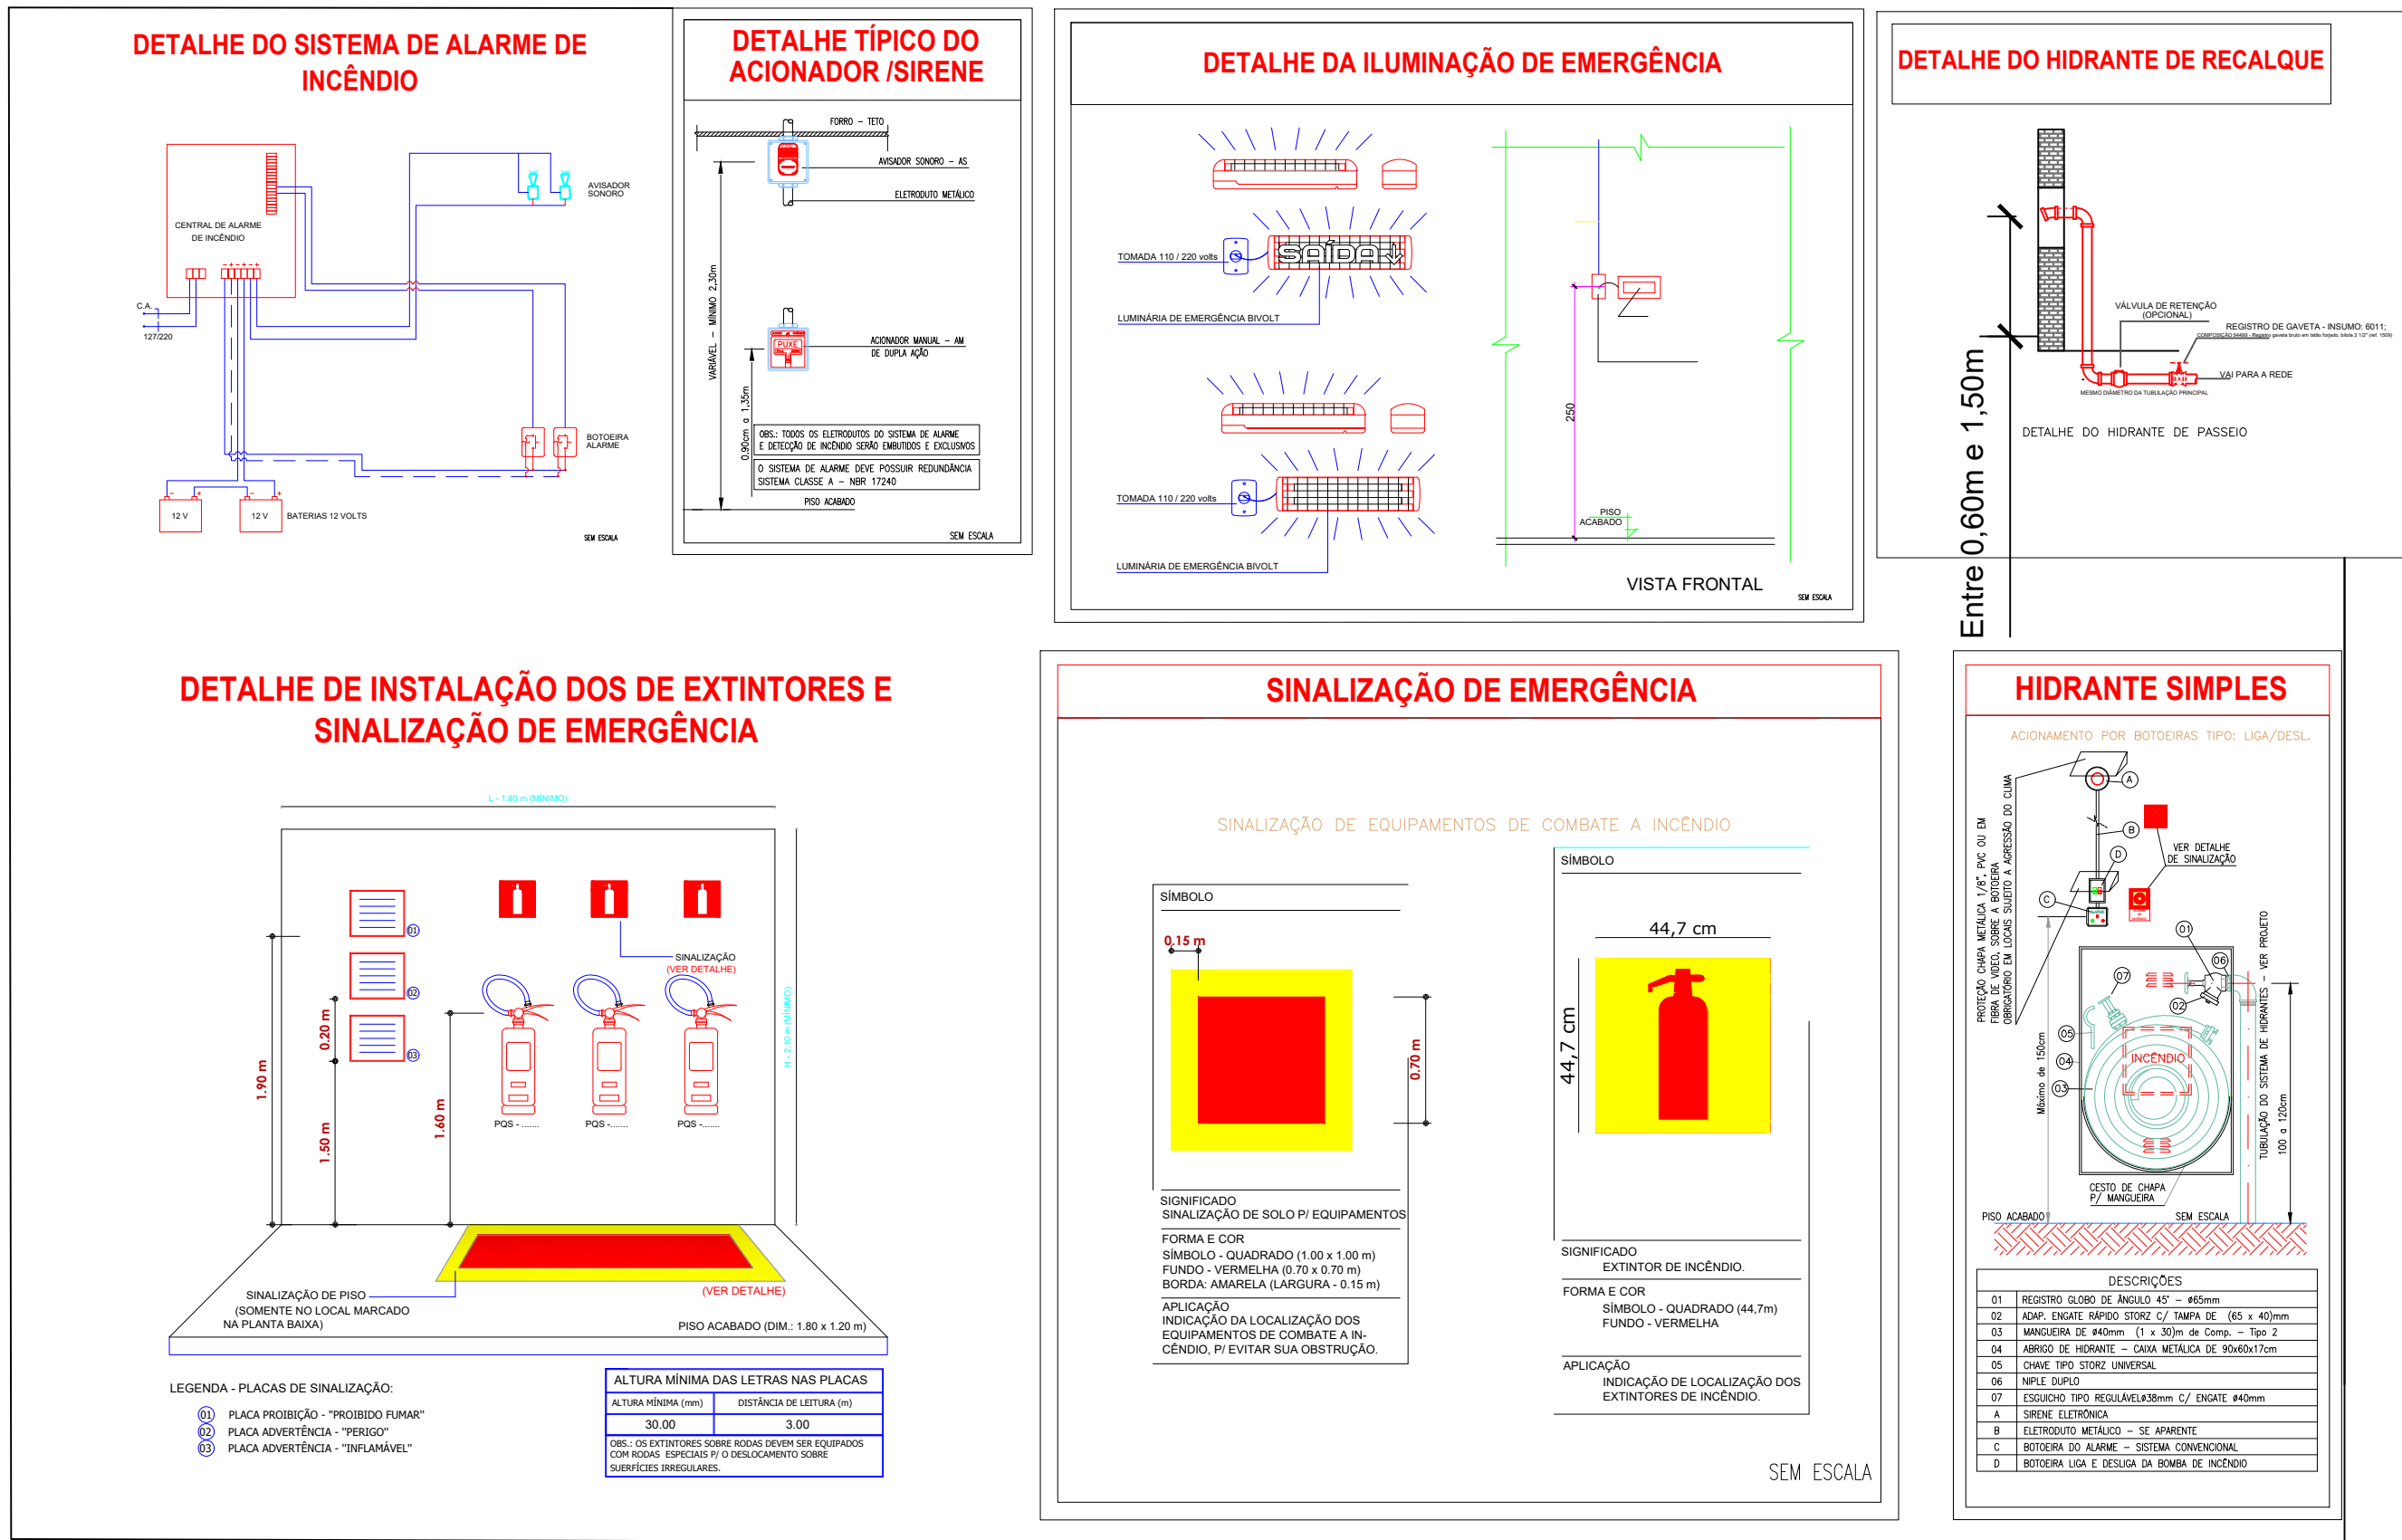




# PLACA DE IDENTIFICAÇÃO - CASA DE BOMBA

# CASA DE BOMBA


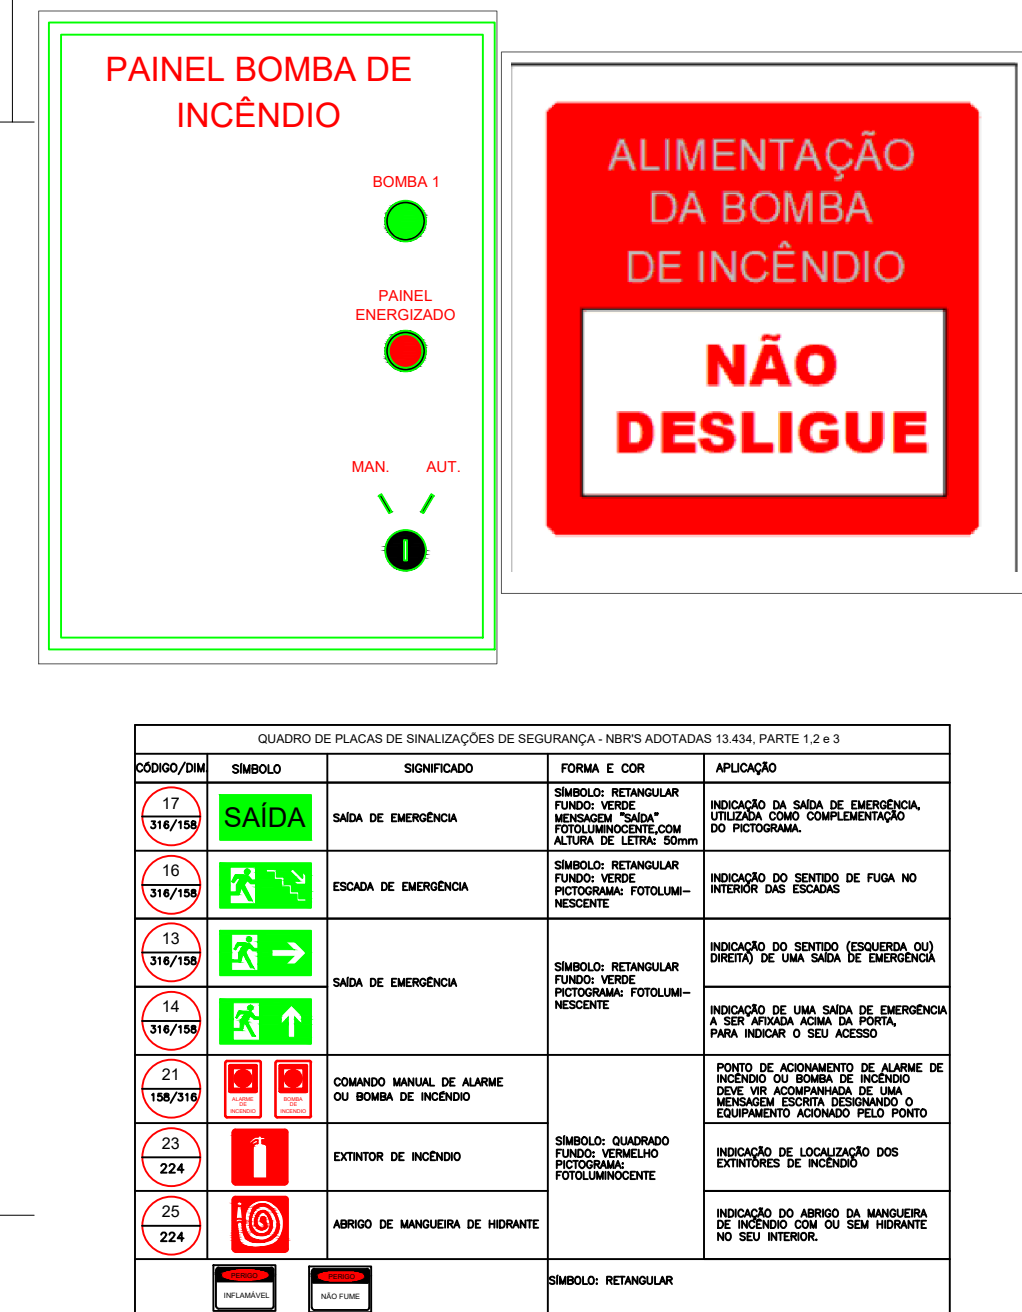


QUADRO DE PLACAS DE SINALIZAÇÃO DE SEGURANÇA - NBR 13438, PARTE 1.2 e 3	
ÁREA DO TERRENO	ÁREA
DESCRIÇÃO	ÁREA
ÁREAS CONSTRUÍDAS PROPOSTAS	
QUADRA POLIESPORTIVA COBERTA	639,49
VESTIÁRIOS	765,55
EDIFÍCIO EDUCACIONAL E SALAS REFEITÓRIAS	939,49
ABRIGO DE LODO	2,84
ABRIGO DE GLP	1,52
ÁREA TOTAL PROPOSTA	1747,88

# DETALHE CX DÁGUA/ BOMBA

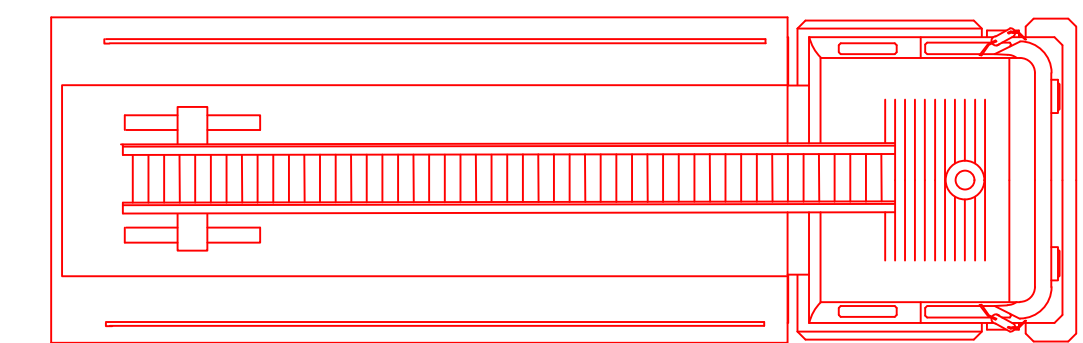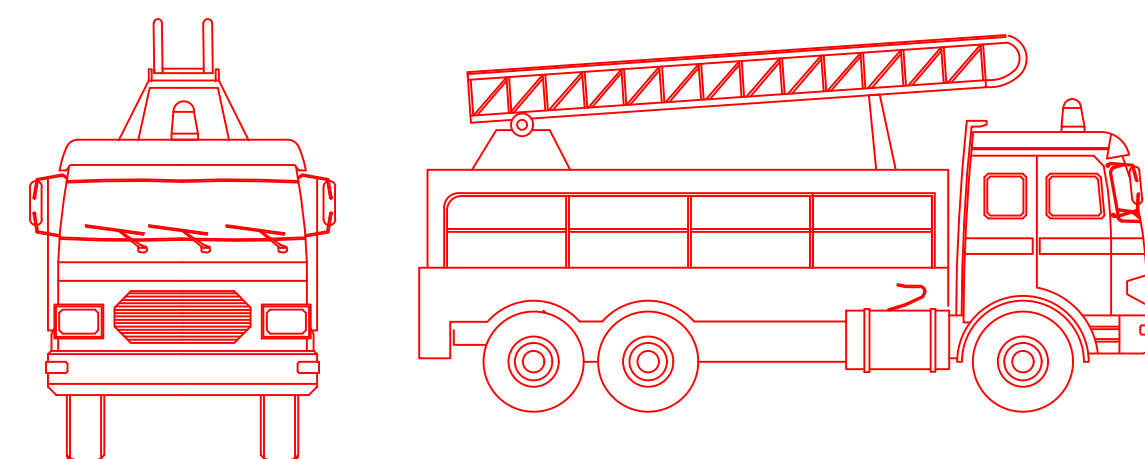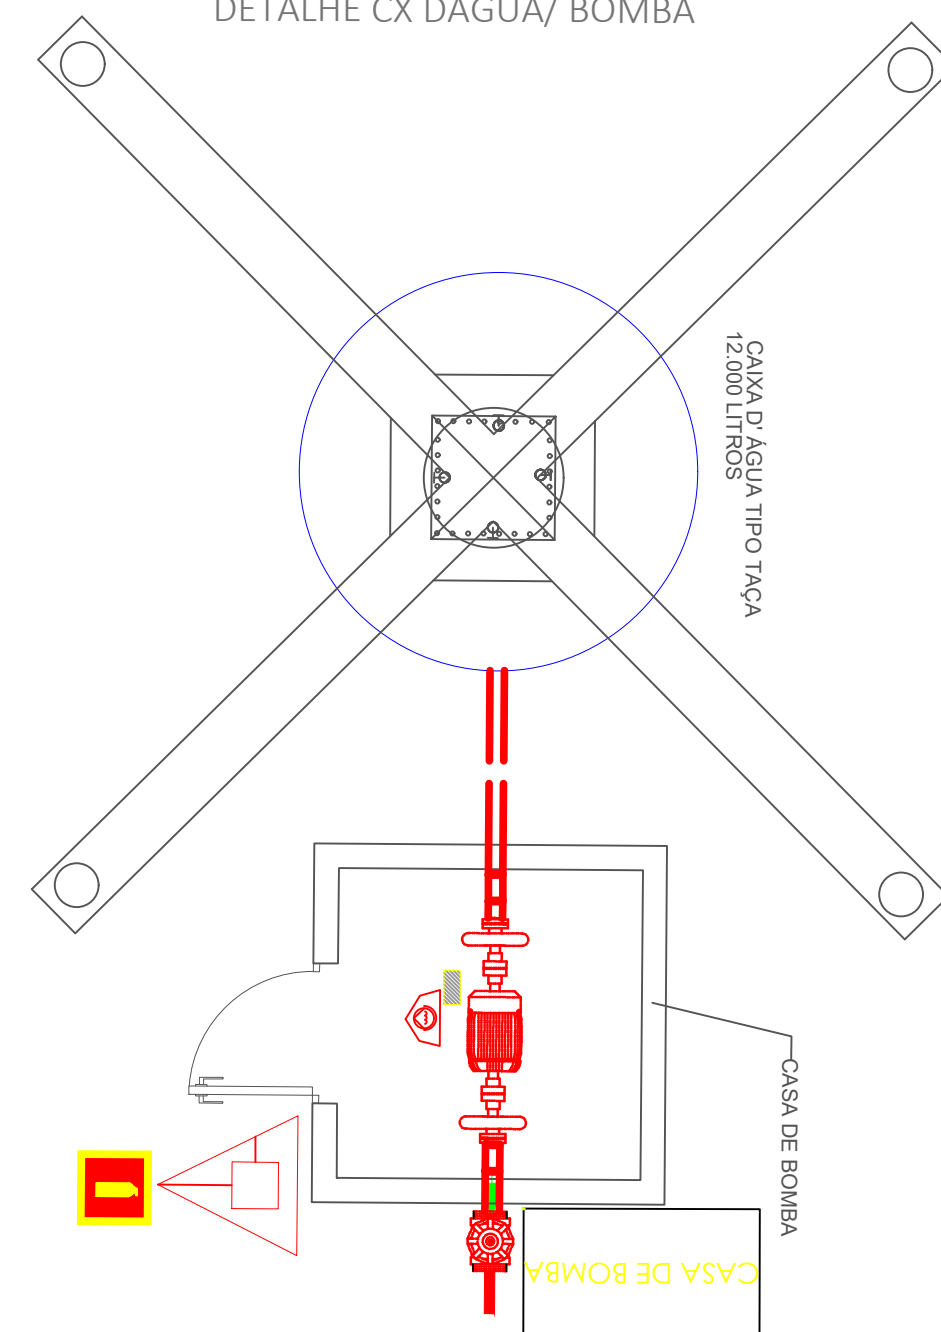

# DETALHES

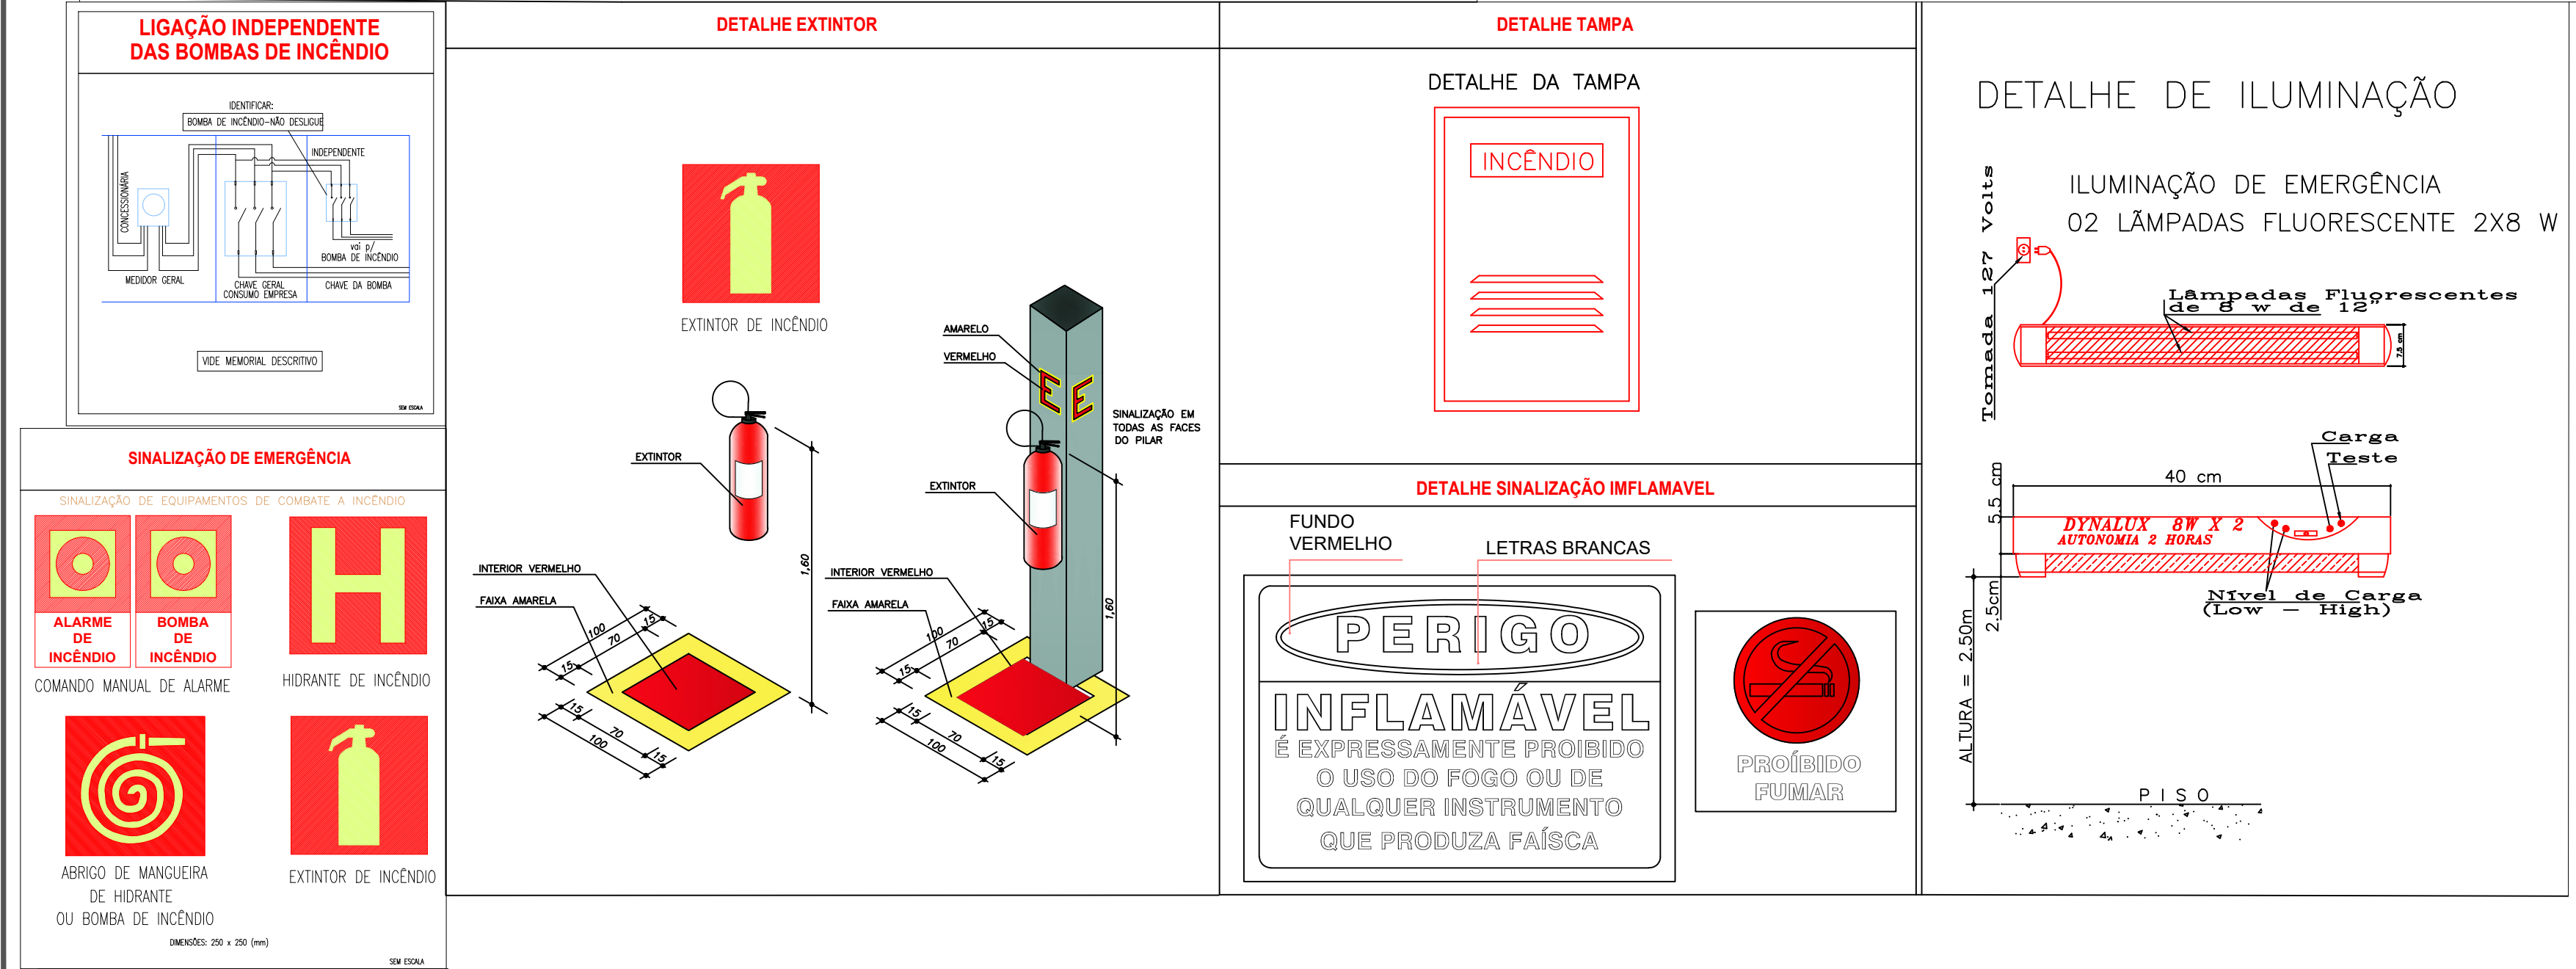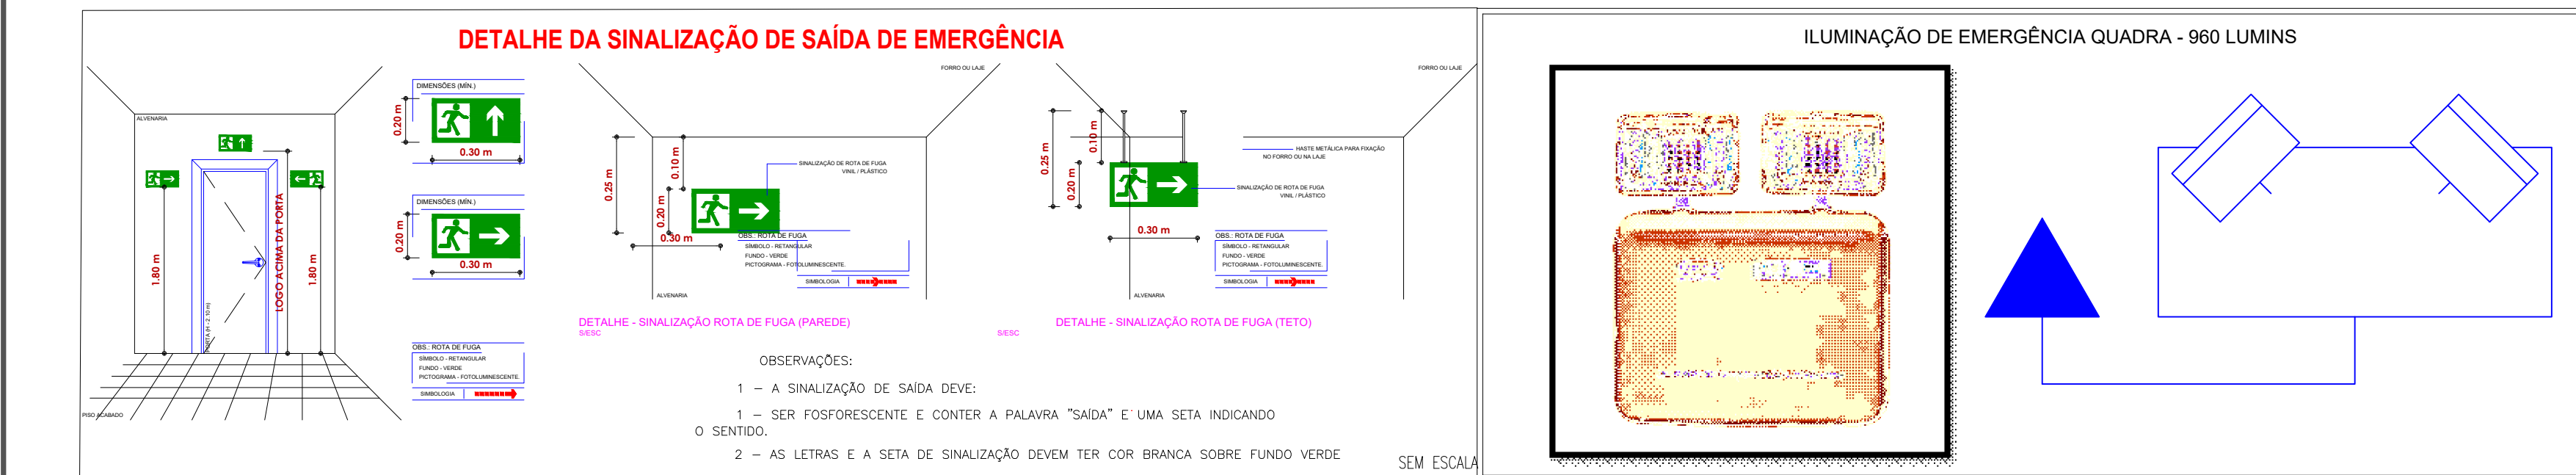

**ESTADO DE MATO GROSSO**  
**CORPO DE BOMBEIROS**  
**DIRETORIA DE SEGURANÇA CONTRA INCÊNDIO E PÂNICO**

**APROVAÇÃO**

Após análise, constatou-se a conformidade desse PSCIP com a legislação.

Nº de aprovação \_\_\_\_\_

Data de aprovação \_\_\_\_\_

Analista \_\_\_\_\_ Chefe da Seção \_\_\_\_\_

**PROCESSO DE SEGURANÇA CONTRA INCÊNDIO E PÂNICO**

( X ) NOVO ( ) ATUALIZAÇÃO DE PSCIP Nº: ( ) SUBSTITUIÇÃO DE PSCIP Nº:

**PREFEITURA MUNICIPAL DE DIAMANTINO - MT**  
secretaria de planejamento  
Construção da escola Estadual Décio Furigo

**TÍTULO DO DESENHO:**  
**Projeto de Prevenção e Combate a Incêndio e Pânico**

**OCUPAÇÃO:**  
Educacional e Cultural Física

**RAZÃO SOCIAL:**  
PREFEITURA MUNICIPAL DE DIAMANTINO

**NOME FANTASIA:**  
PREFEITURA MUNICIPAL DE DIAMANTINO - SETOR DE PLANEJAMENTO

**CNPJ/CPF:** 036.485.4/00001-74

**ENDEREÇO:**  
Rua Décio Furigo, esquina com avenida Dorvalino Bruneta, Q 7, lote 11-Distrito Decialândia-DIAMANTINO-MT

**RESPONSÁVEL TÉCNICO:**  
BRUNO RICARDO FREIRE LACHMANN  
Engenheiro Civil  
CREA MT038855

**DATA:** 02/05/2021 **PRANCHA:**

**ESCALA:** Indicado na planta **04/04**

**REVISÃO:** R1 **01**