

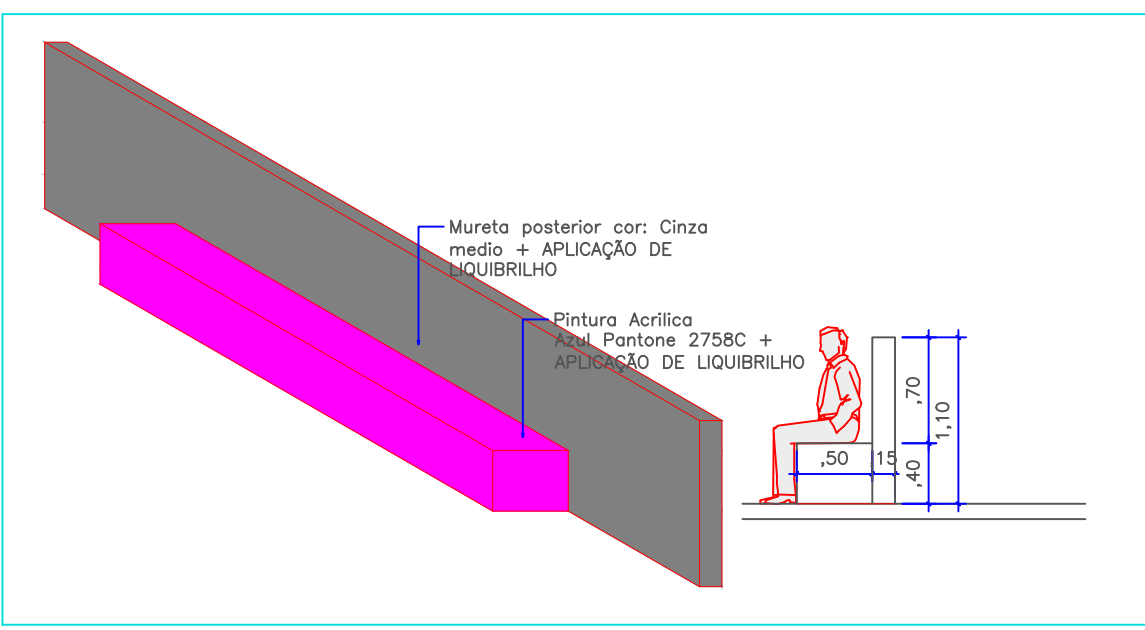
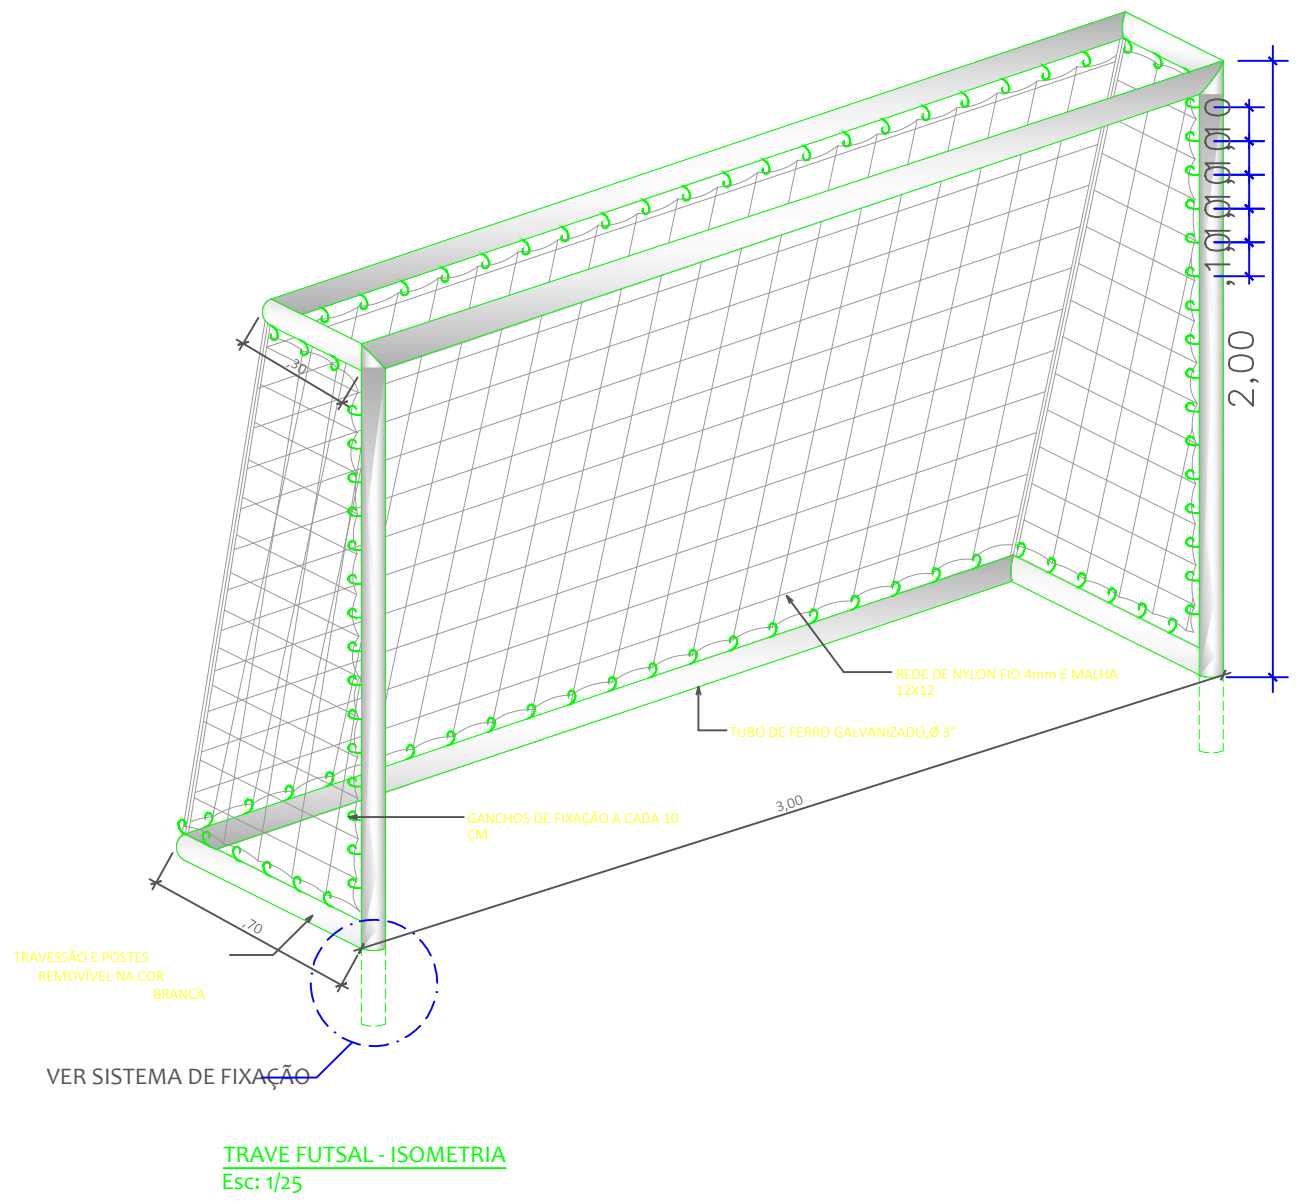


VISTA LATERAL – EST. METÁLICA

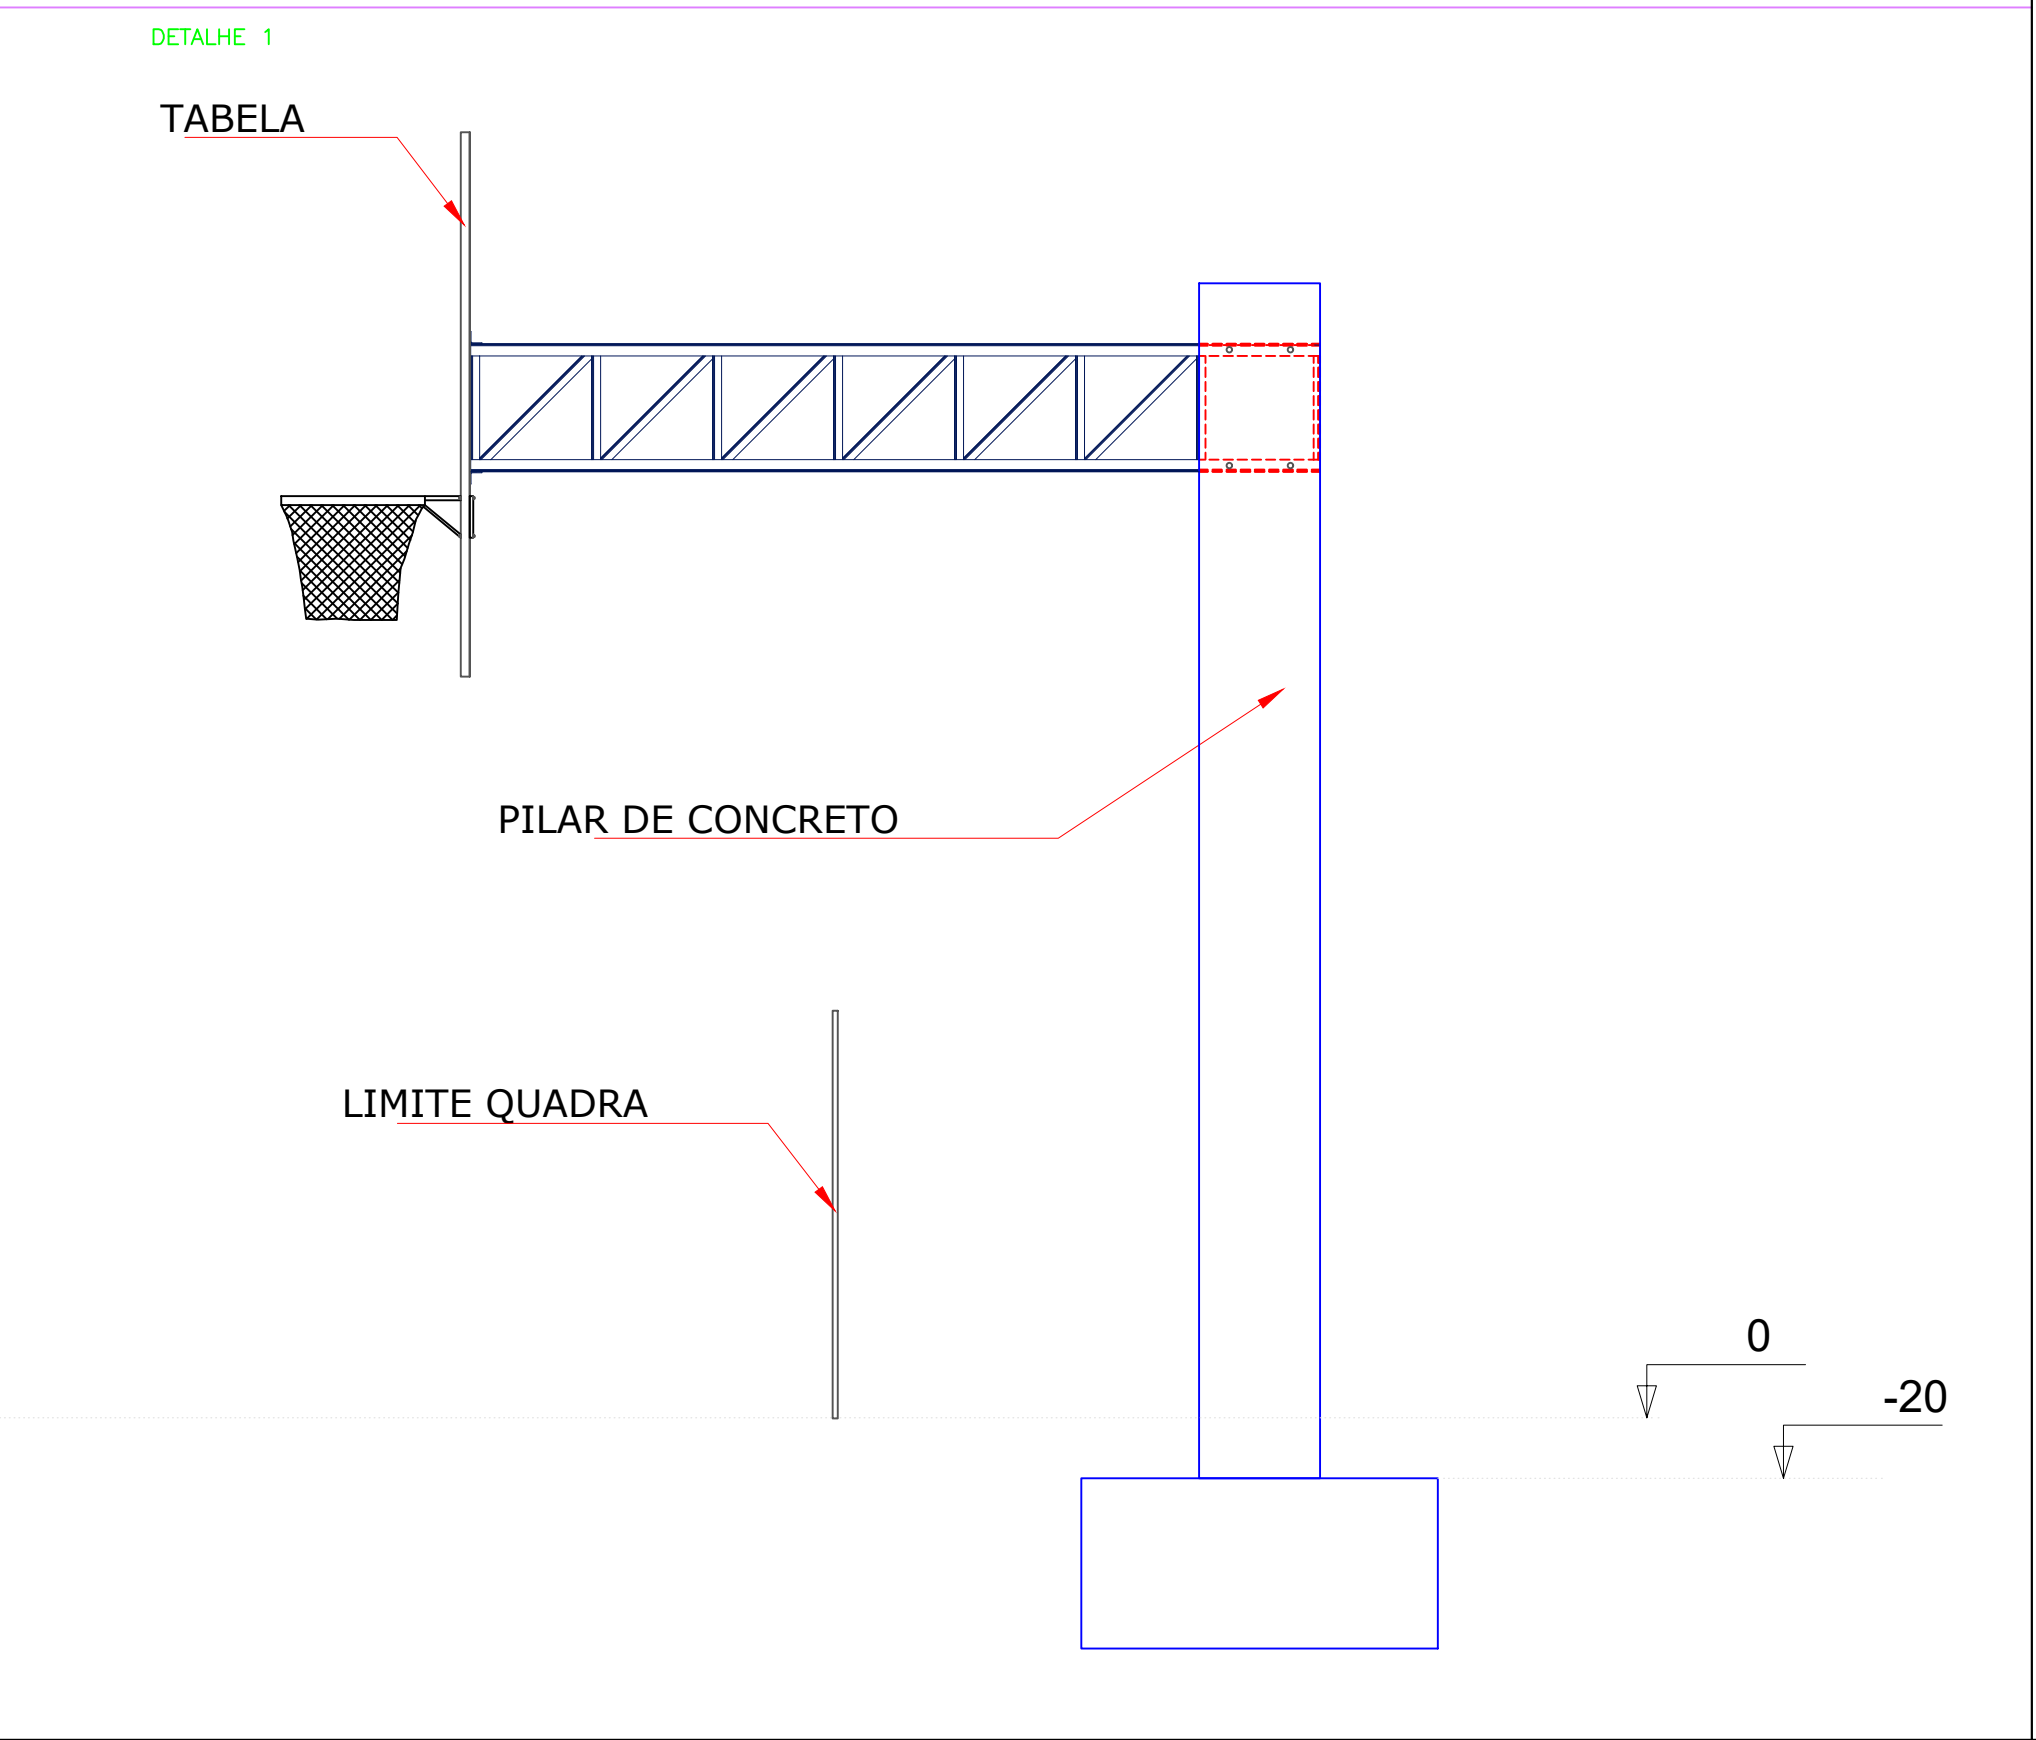


Detalhe da Arquibancada

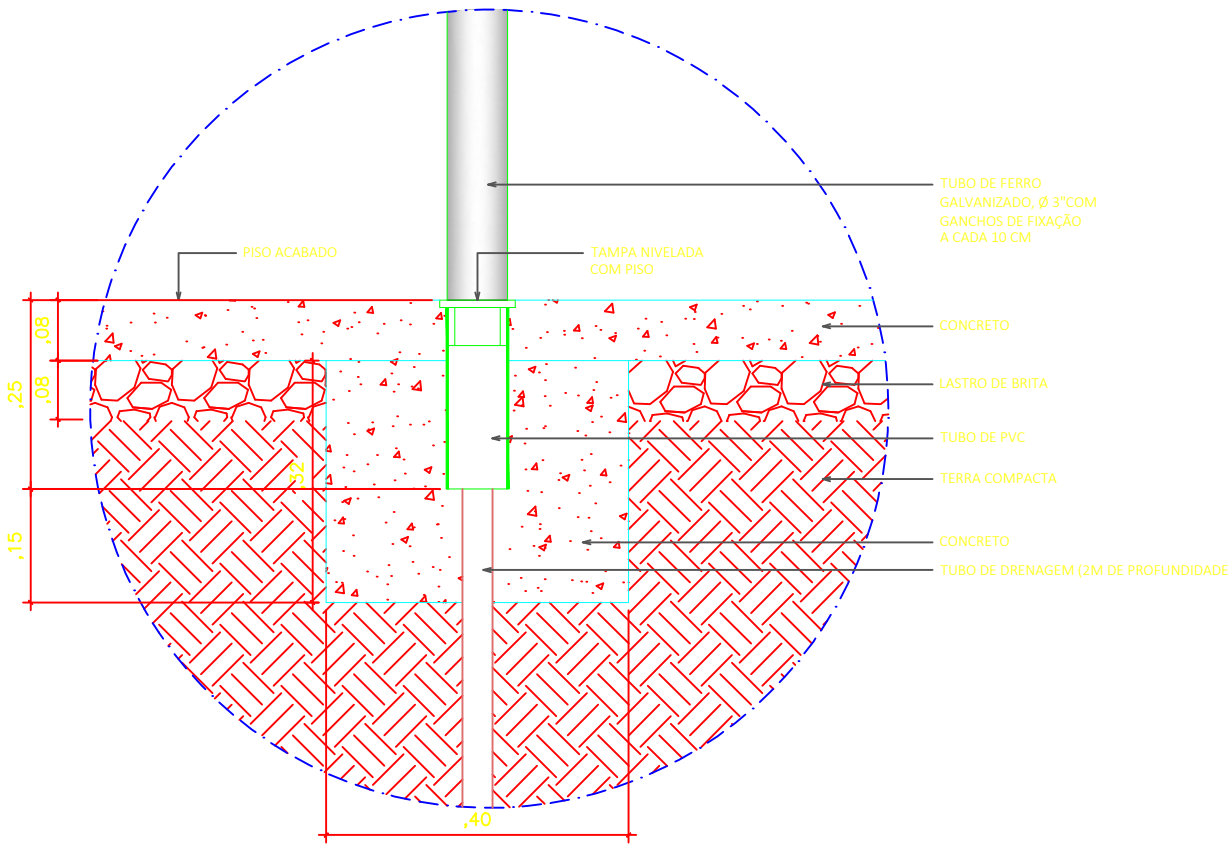


DETALHE - SISTEMA DE FIXAÇÃO




VISTA FRONTAL – EST. METÁLICA (TABELA)

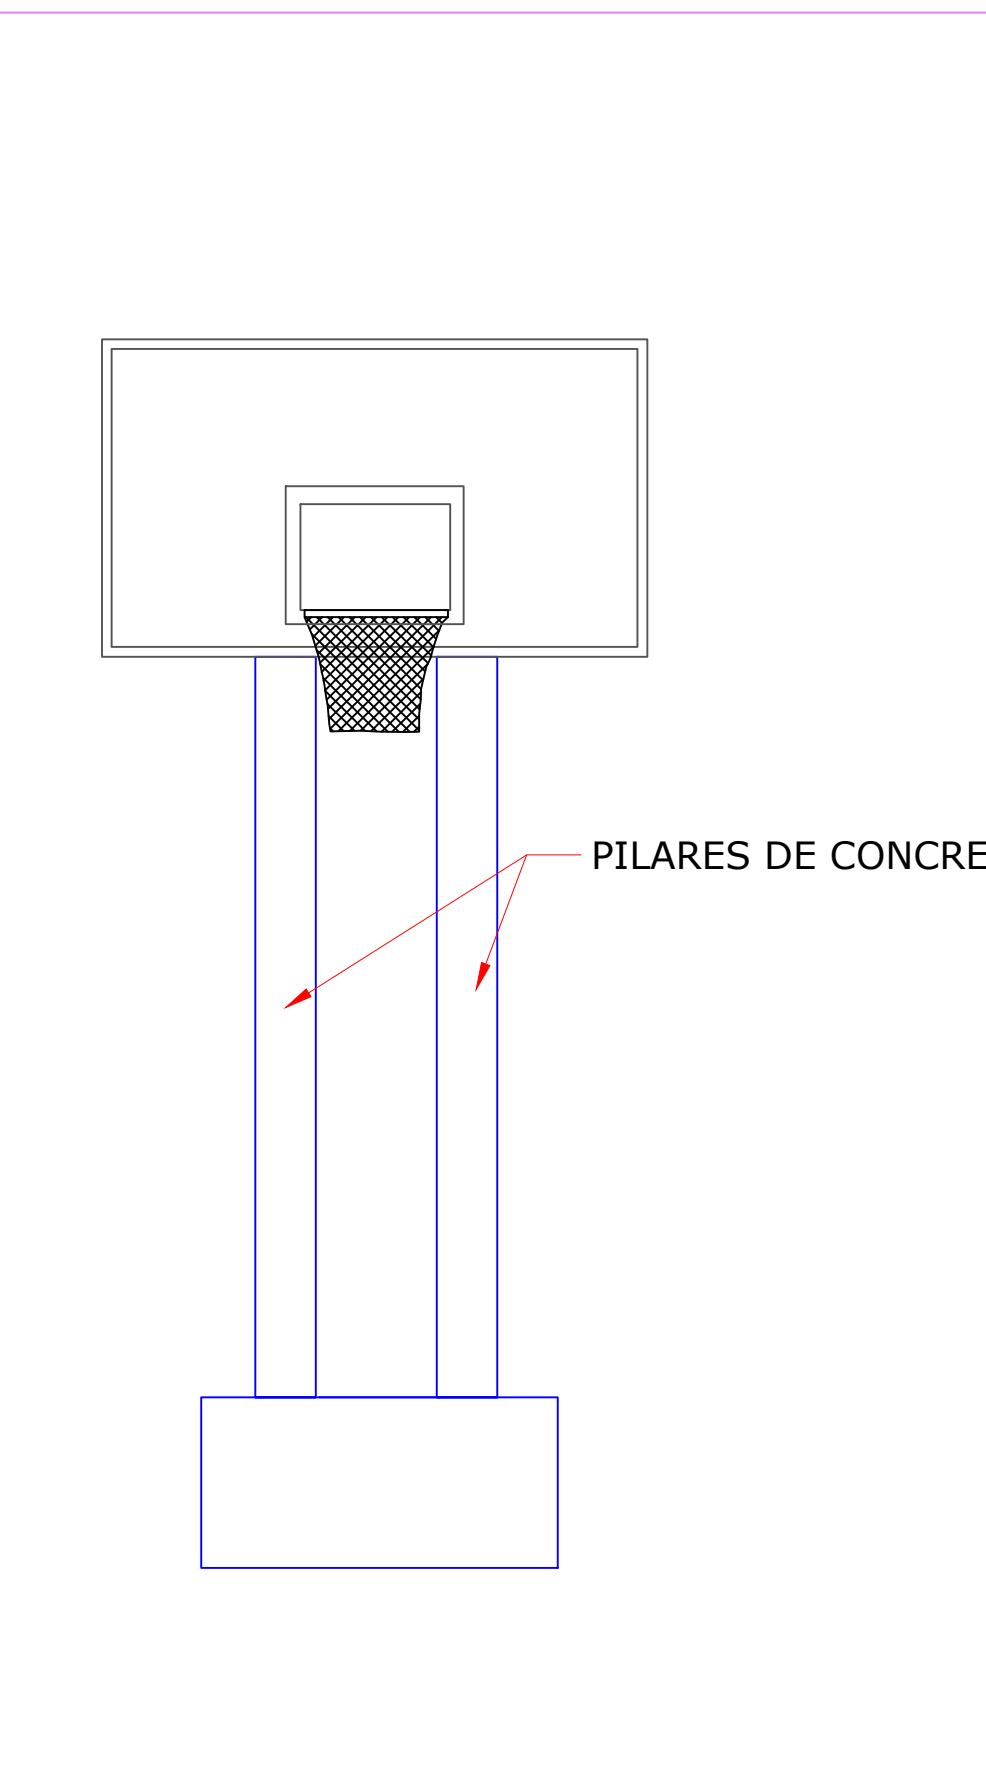

VISTA FRONTAL – EST. MET

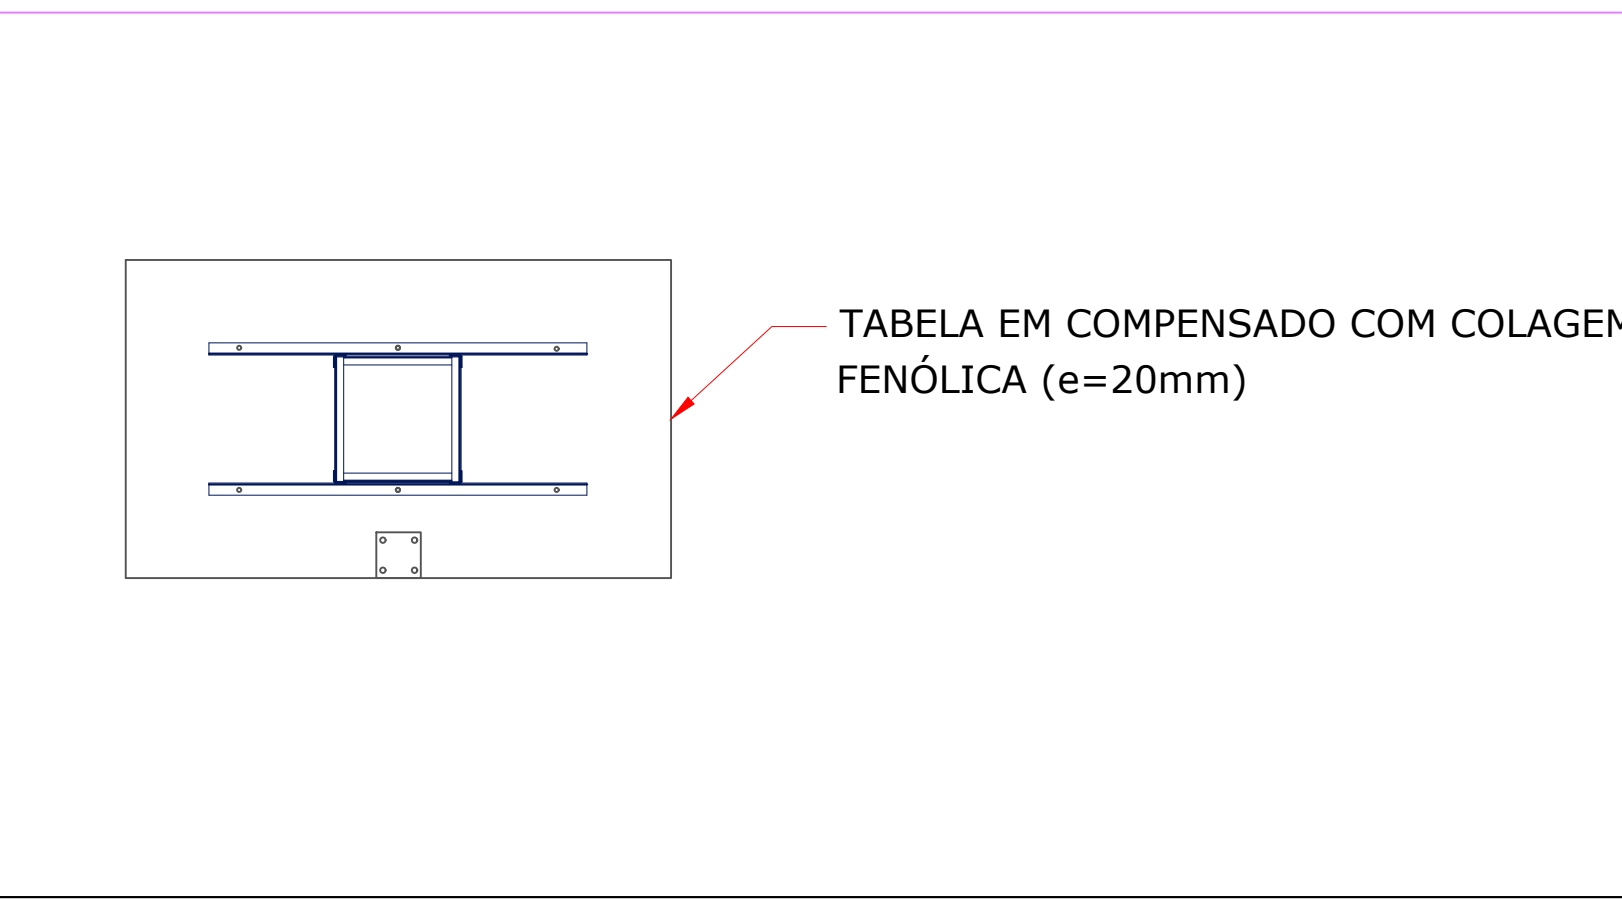

VISTA SUPERIOR DA TRELIÇA ESPACIAL – EST. METÁLICA

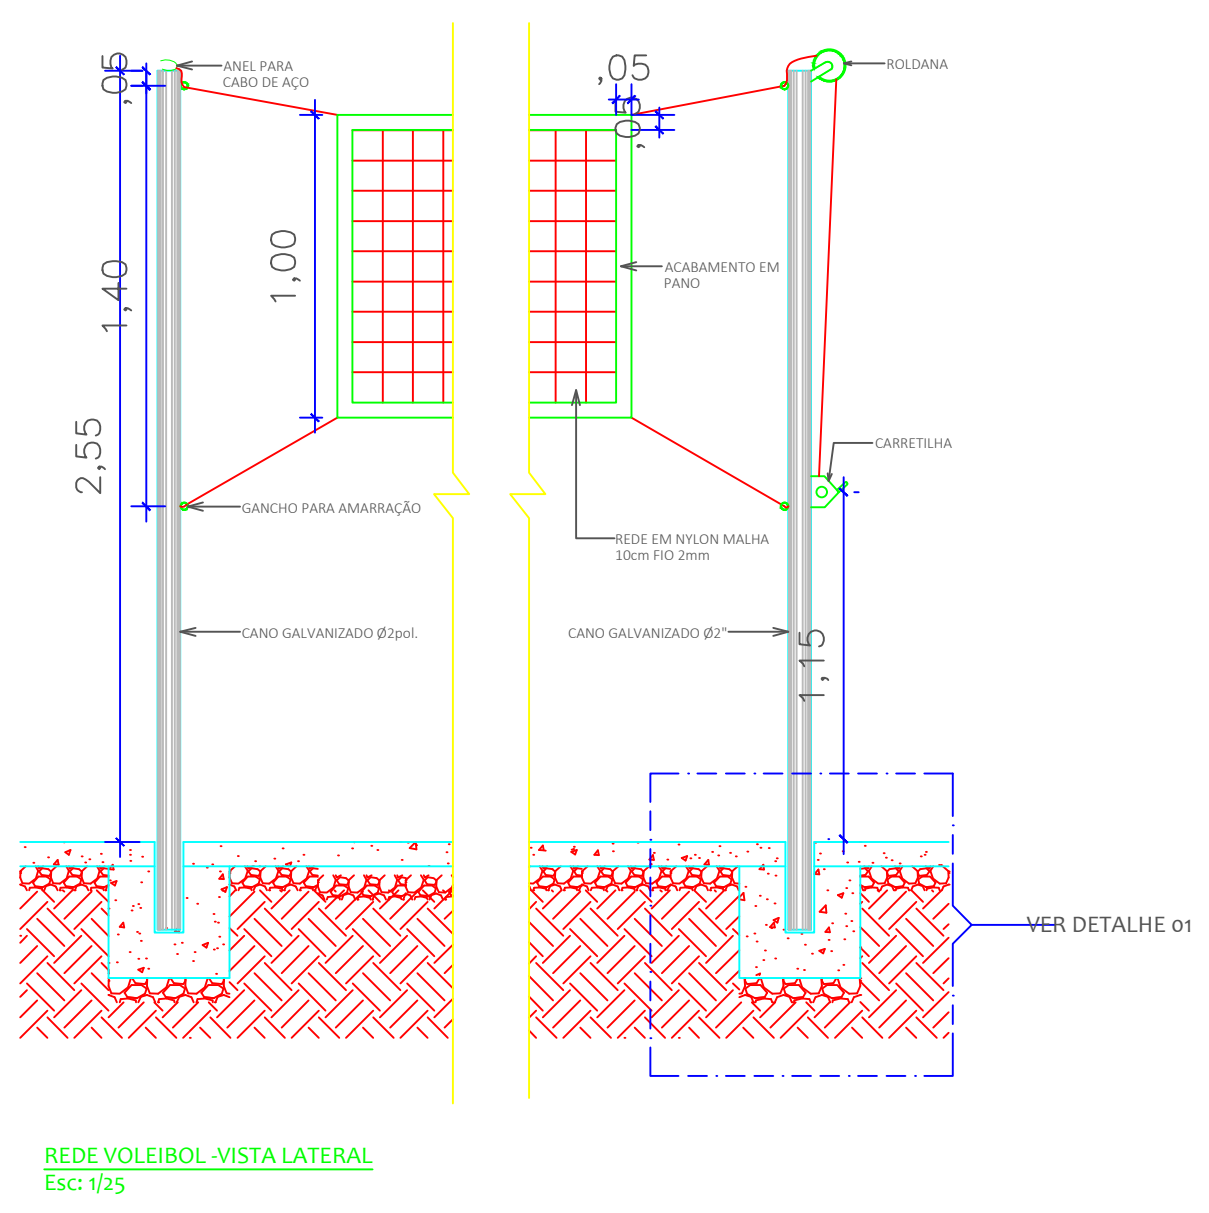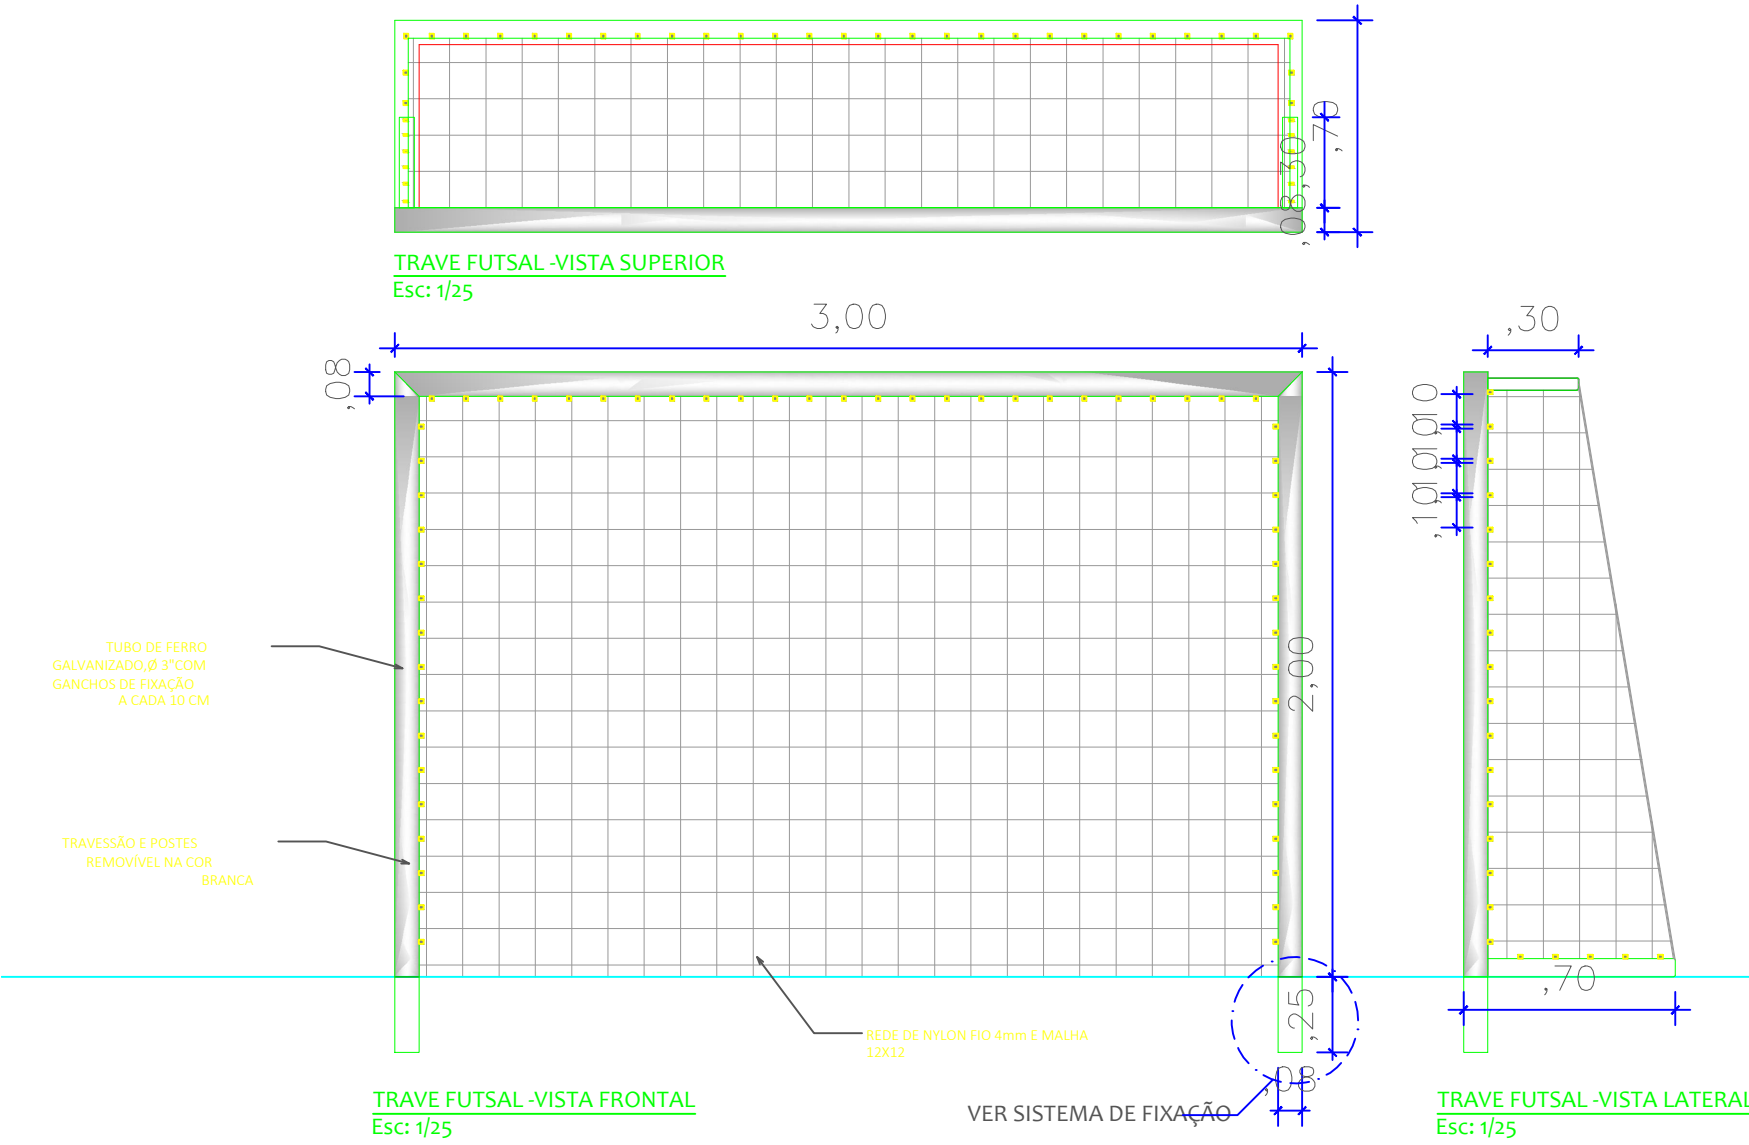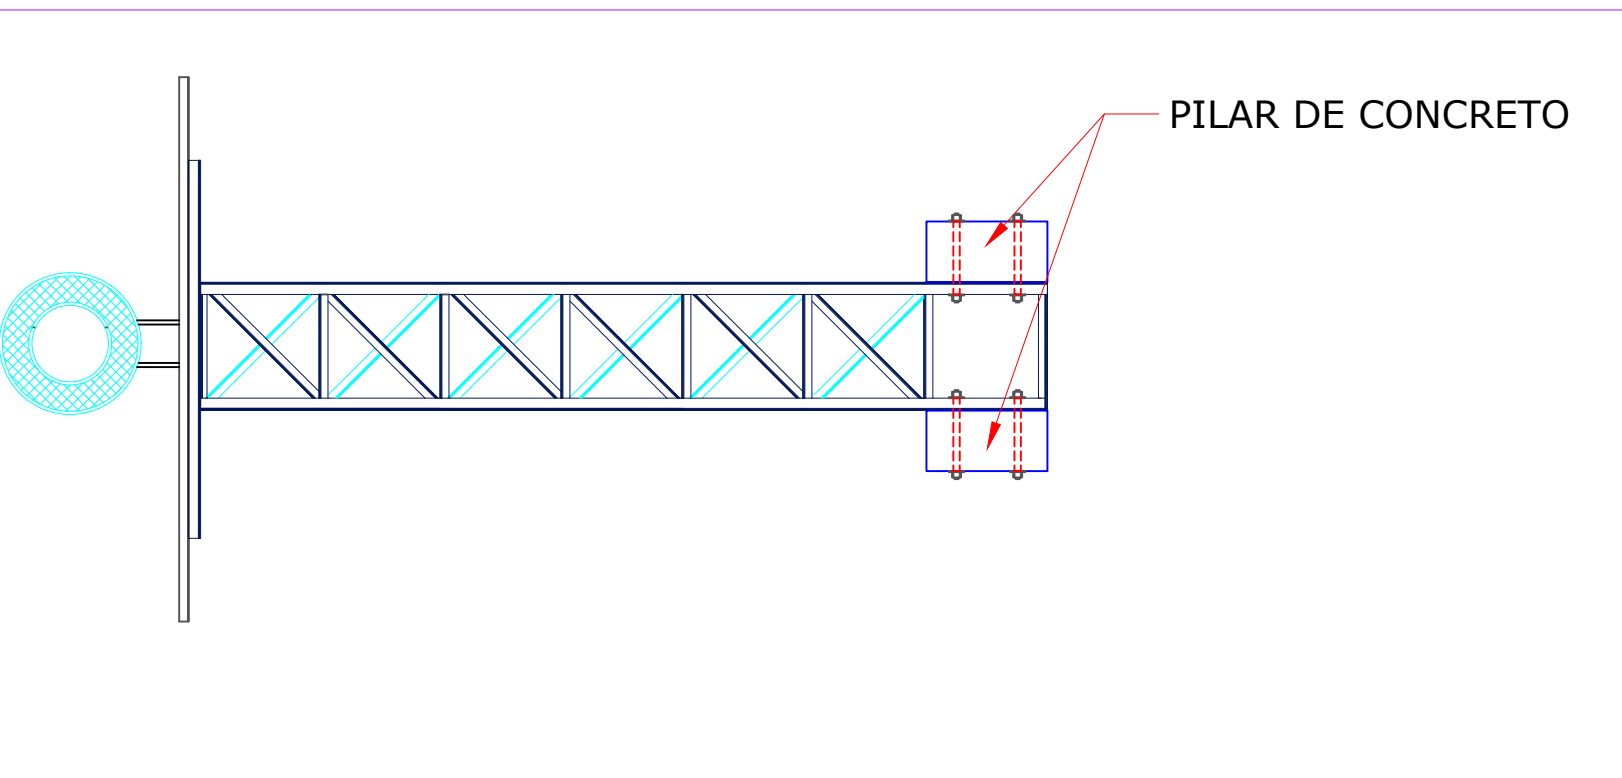

<div><div>SEDUC Secretaria de Estado de Educação</div><div></div><div><div>Governo de Mato Grosso</div></div></div>		<div></div>	
PROJETO ARQUITETÔNICO			
OBRA:			
ESCOLA ESTADUAL DECIO FURIGO			
PROPRIETÁRIO: CPF/ CNPJ:		PREFEITURA MUNICIPAL DE DIAMANTINO CNPJ - 03648540000174	
ENDEREÇO:		Rua Décio Furigo, esquina com avenida Dorvalino Bruneta, Q 7, lote 11 - Deciolândia - DIAMANTINO-MT	
AUTOR DO PROJETO: CREA/ CAU:		BRUNO RICARDO FREIER LACHMANN CREA-MT 038855	
RESP. P/ EXECUÇÃO: CREA/ CAU:			
ESCALA:	ASSUNTO:	FOLHA Nº:	
INDICADA	DETALHAMENTOS DOS EQUIPAMENTOS ESPORTIVOS	ARQ 08/12	