




DET. AREAS MOLHADAS- VEST. FEM  
Esc:1/25

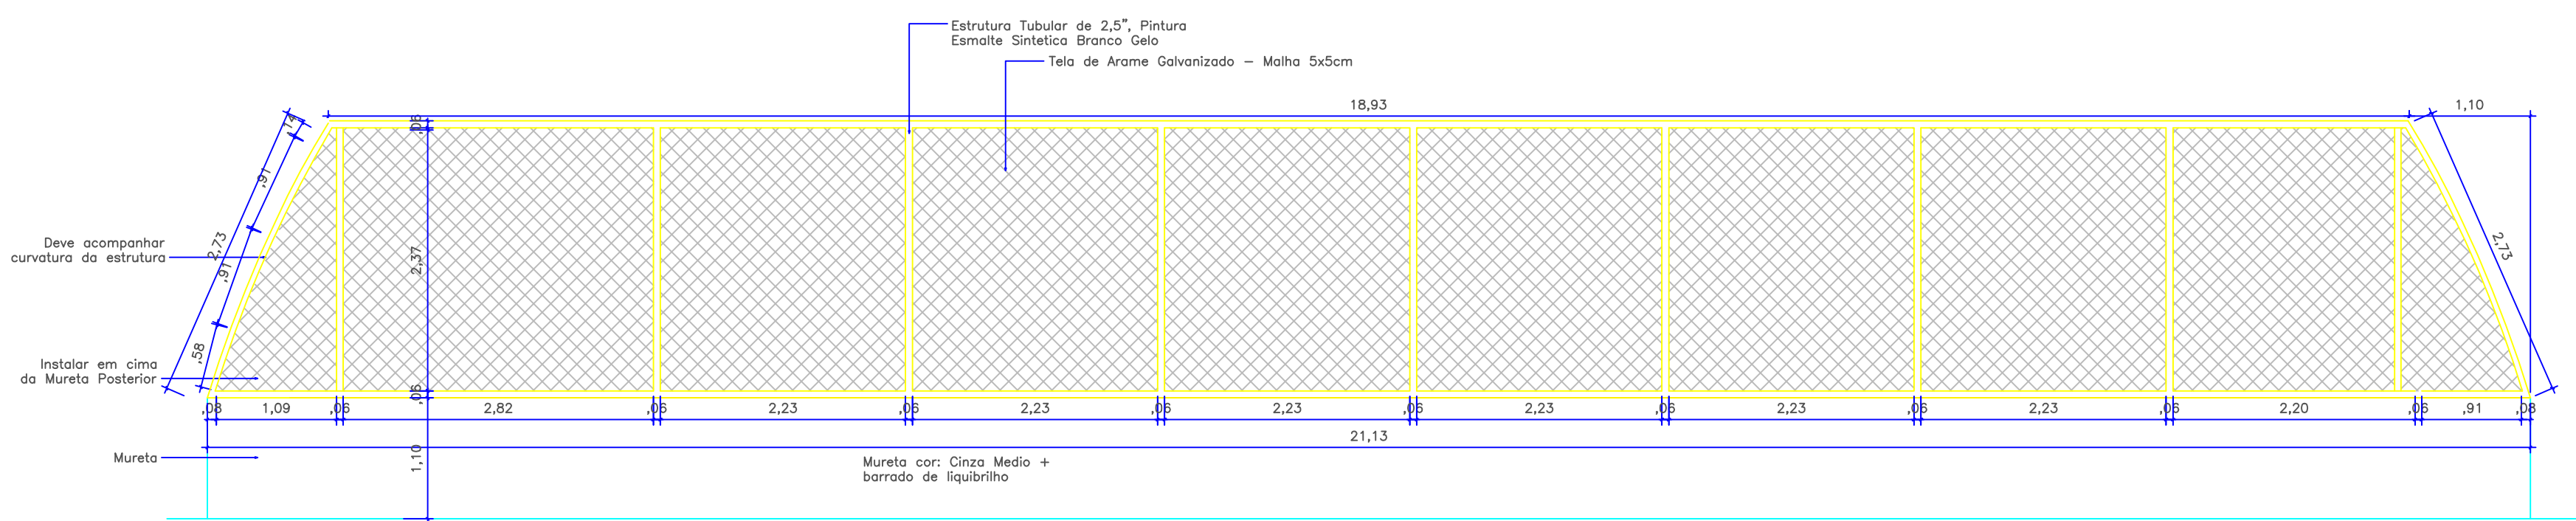


ALAMBRADO  
Esc: 1/50

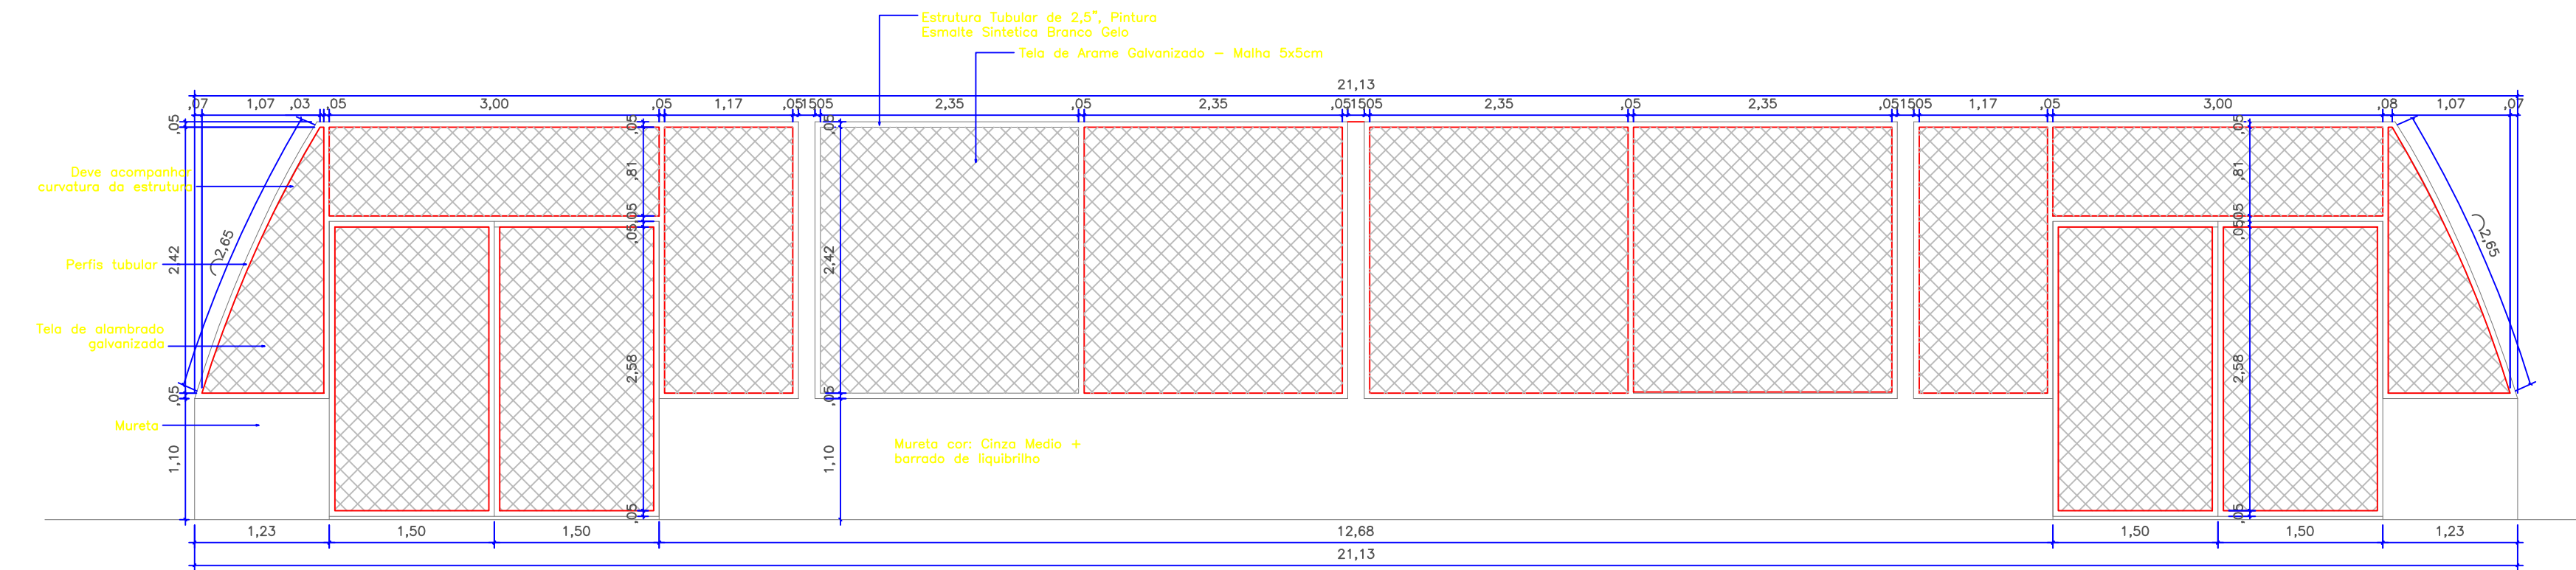


8.ALAMBRADO COM PORTÃO  
Esc: 1/50

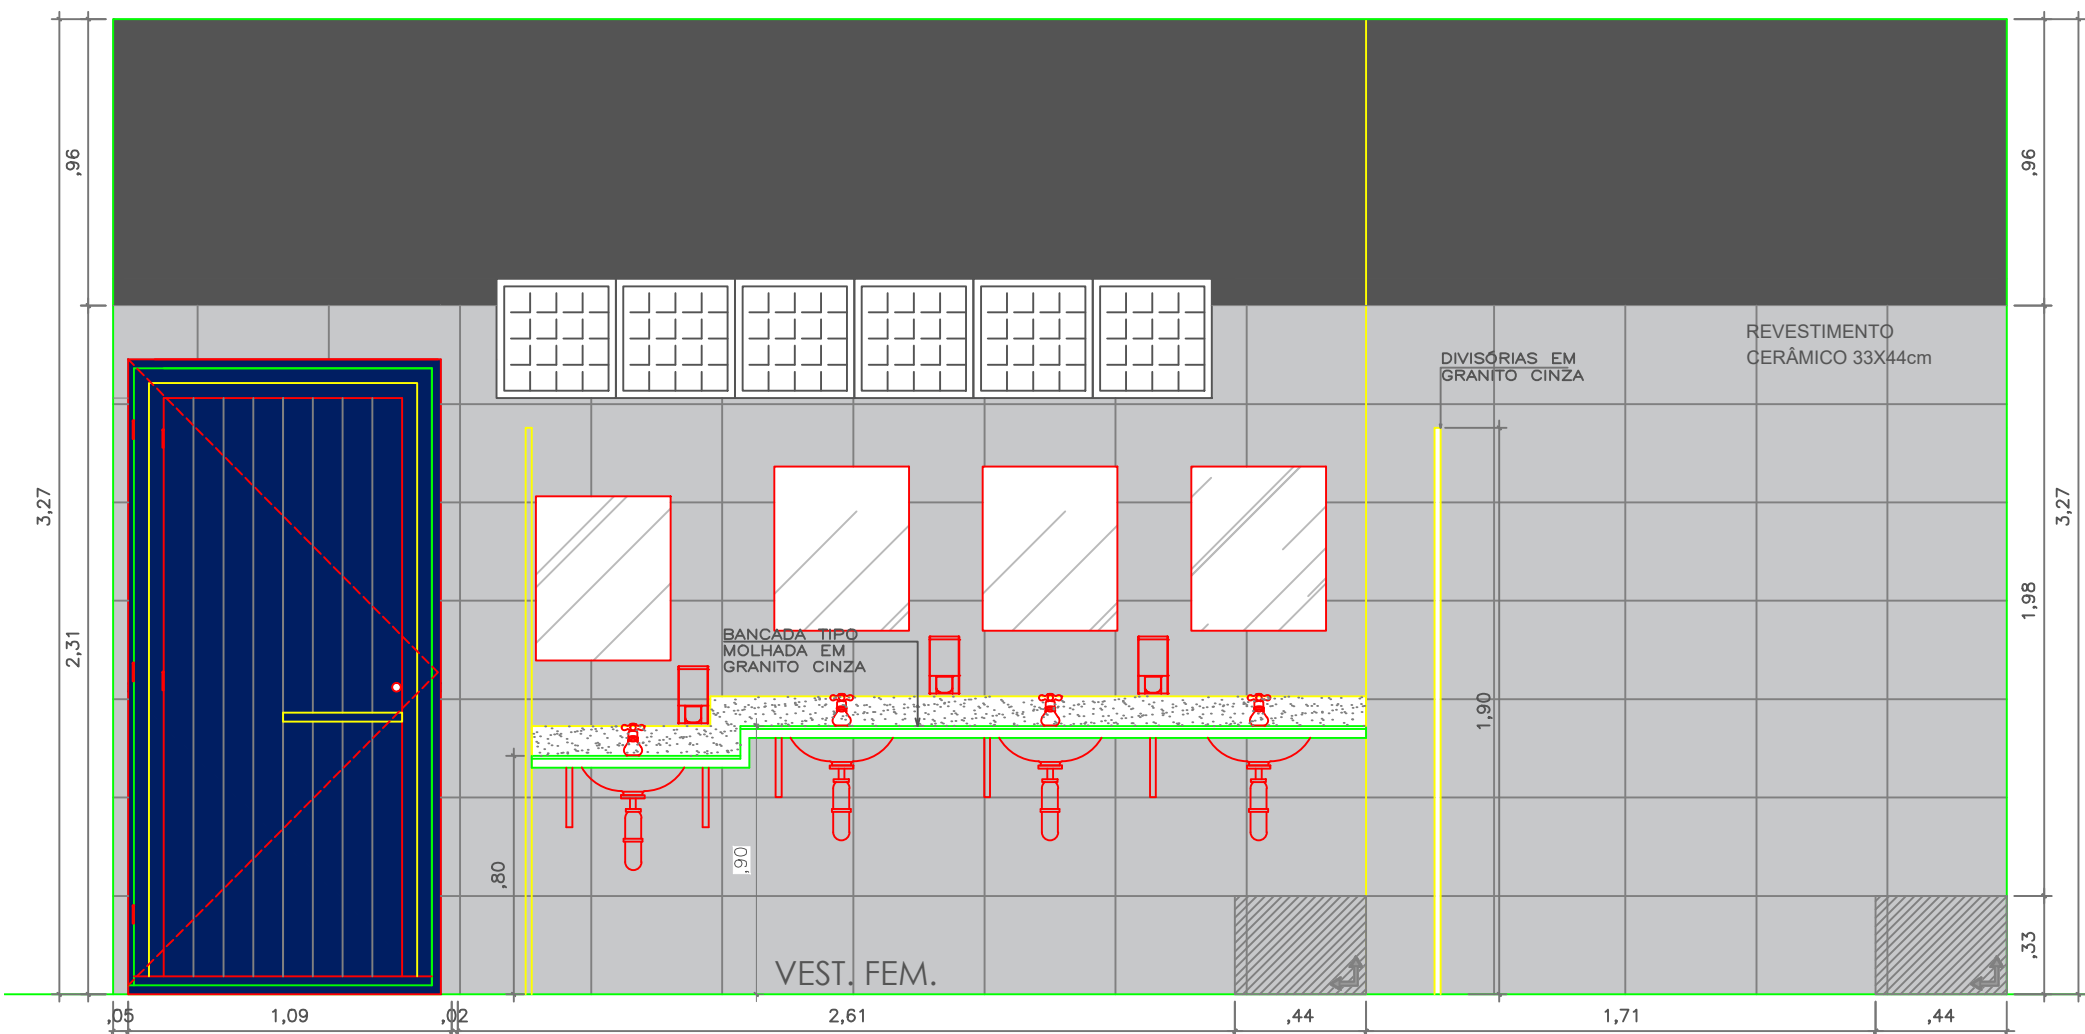


VISTA 01  
Esc:1/25

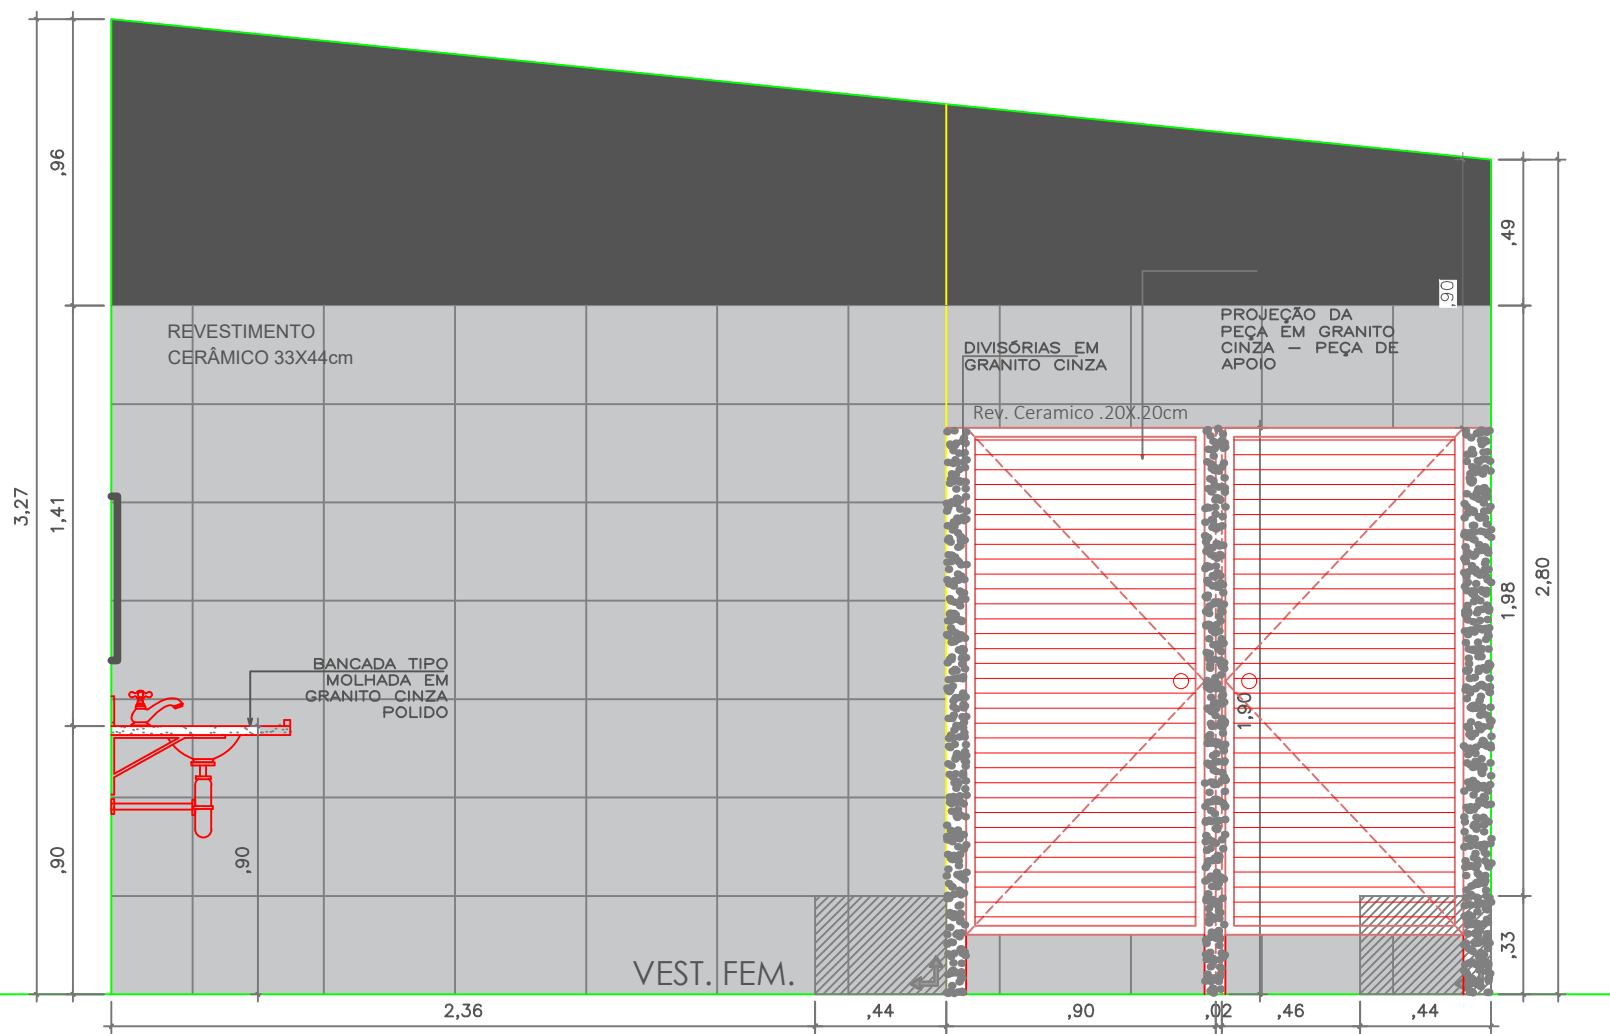

VISTA 02  
Esc:1/25

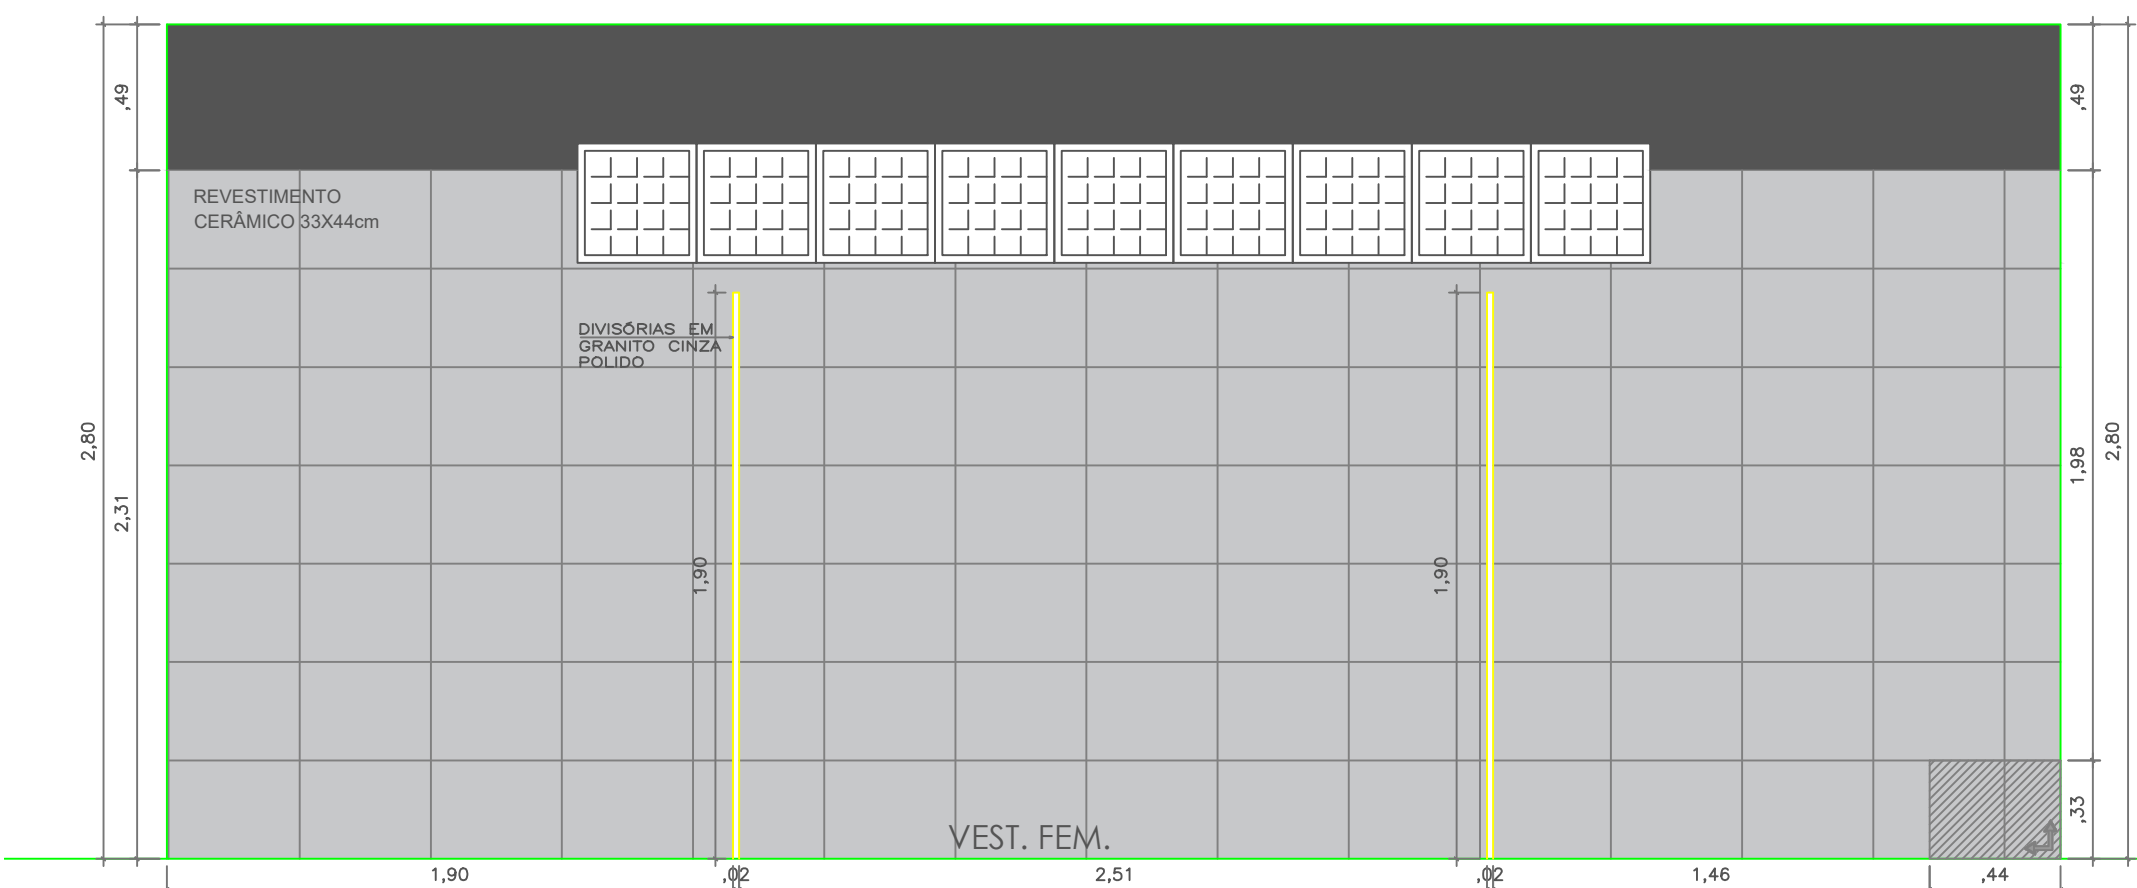

VISTA 03  
Esc:1/25

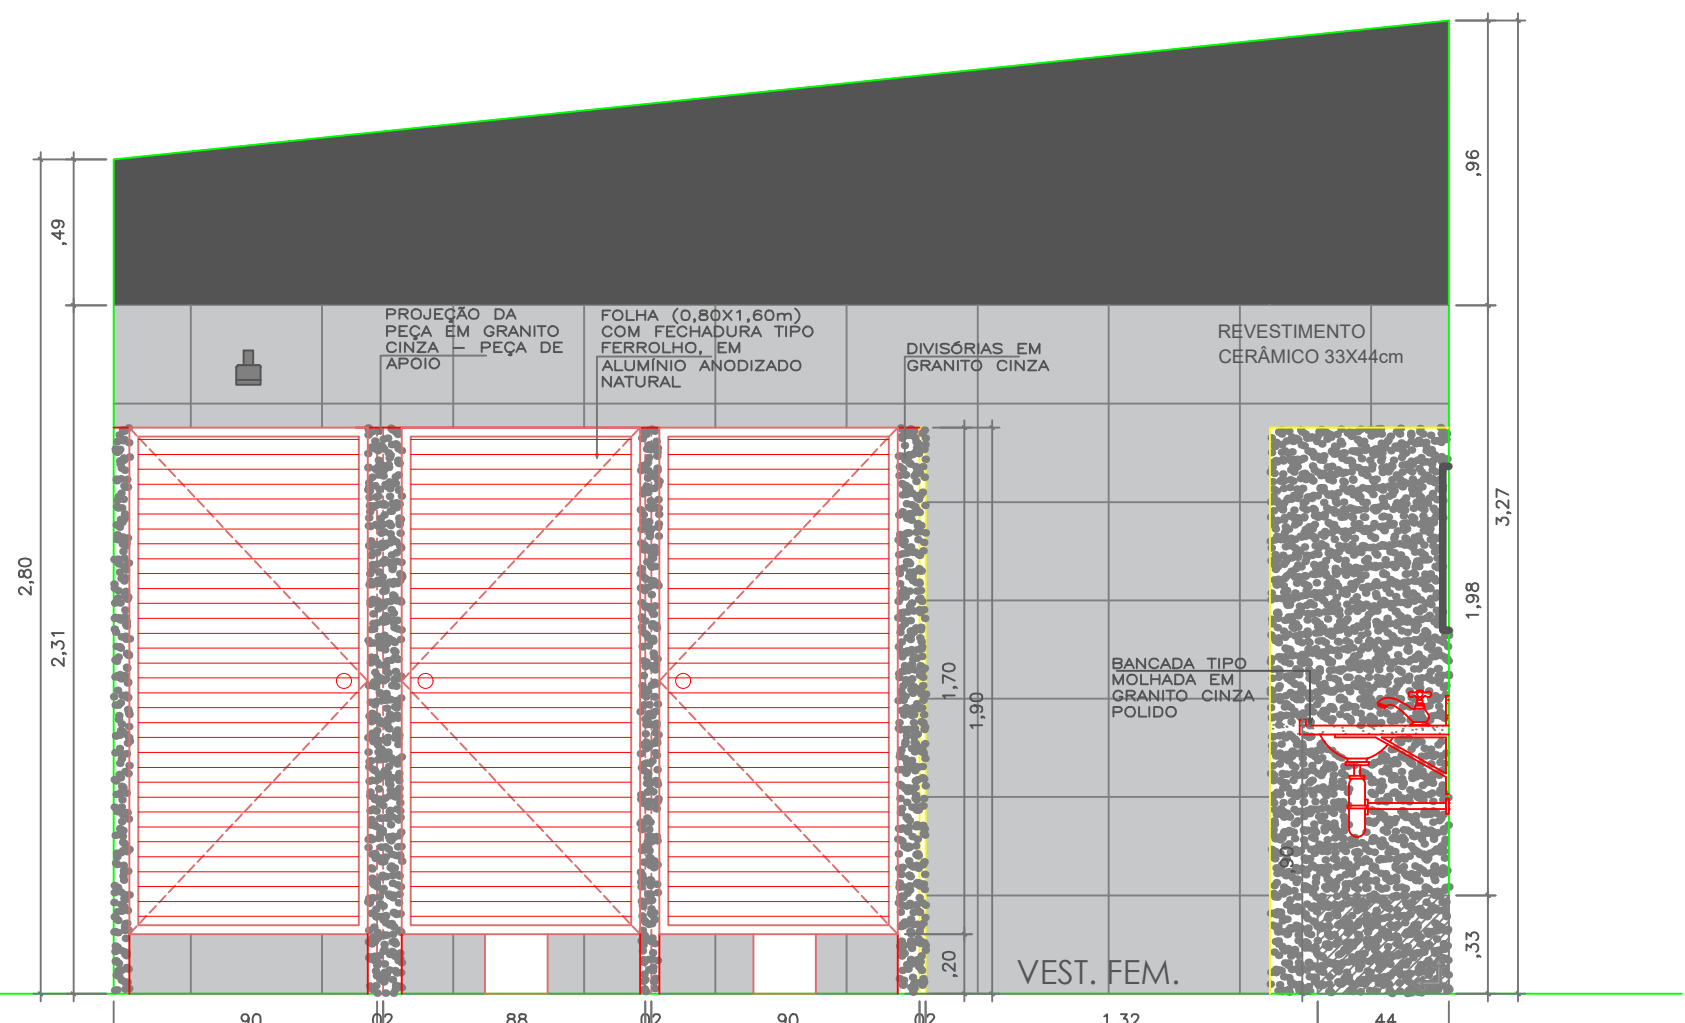

VISTA 04  
Esc:1/25

<b>PROJETO ARQUITETÔNICO</b>	
OBRA:	
ESCOLA ESTADUAL DECIO FURIGO	
PROPRIETÁRIO: CPF/ CNPJ:	PREFEITURA MUNICIPAL DE DIAMANTINO CNPJ - 03648540000174
ENDEREÇO:	Rua Décio Furigo, esquina com avenida Dorvalino Bruneta, Q 7, lote 11 - Deciolândia - DIAMANTINO-MT
AUTOR DO PROJETO: CREA/ CAU:	BRUNO RICARDO FREIER LACHMANN CREA-MT 038855
RESP. P/ EXECUÇÃO: CREA/ CAU:	
ESCALA:	ASSUNTO:
INDICADA	DETALHAMENTOS DE AREAS MOLHADAS DOS VESTIÁRIOS FEMININO VISTAS 01 / 02 / 03 / 04 DETALHES ALAMBRADO
FOLHA Nº: <b>ARQ</b> <b>10</b> / <b>12</b>	