




DET. AREAS MOLHADAS- VEST. MAS
Esc:1/25

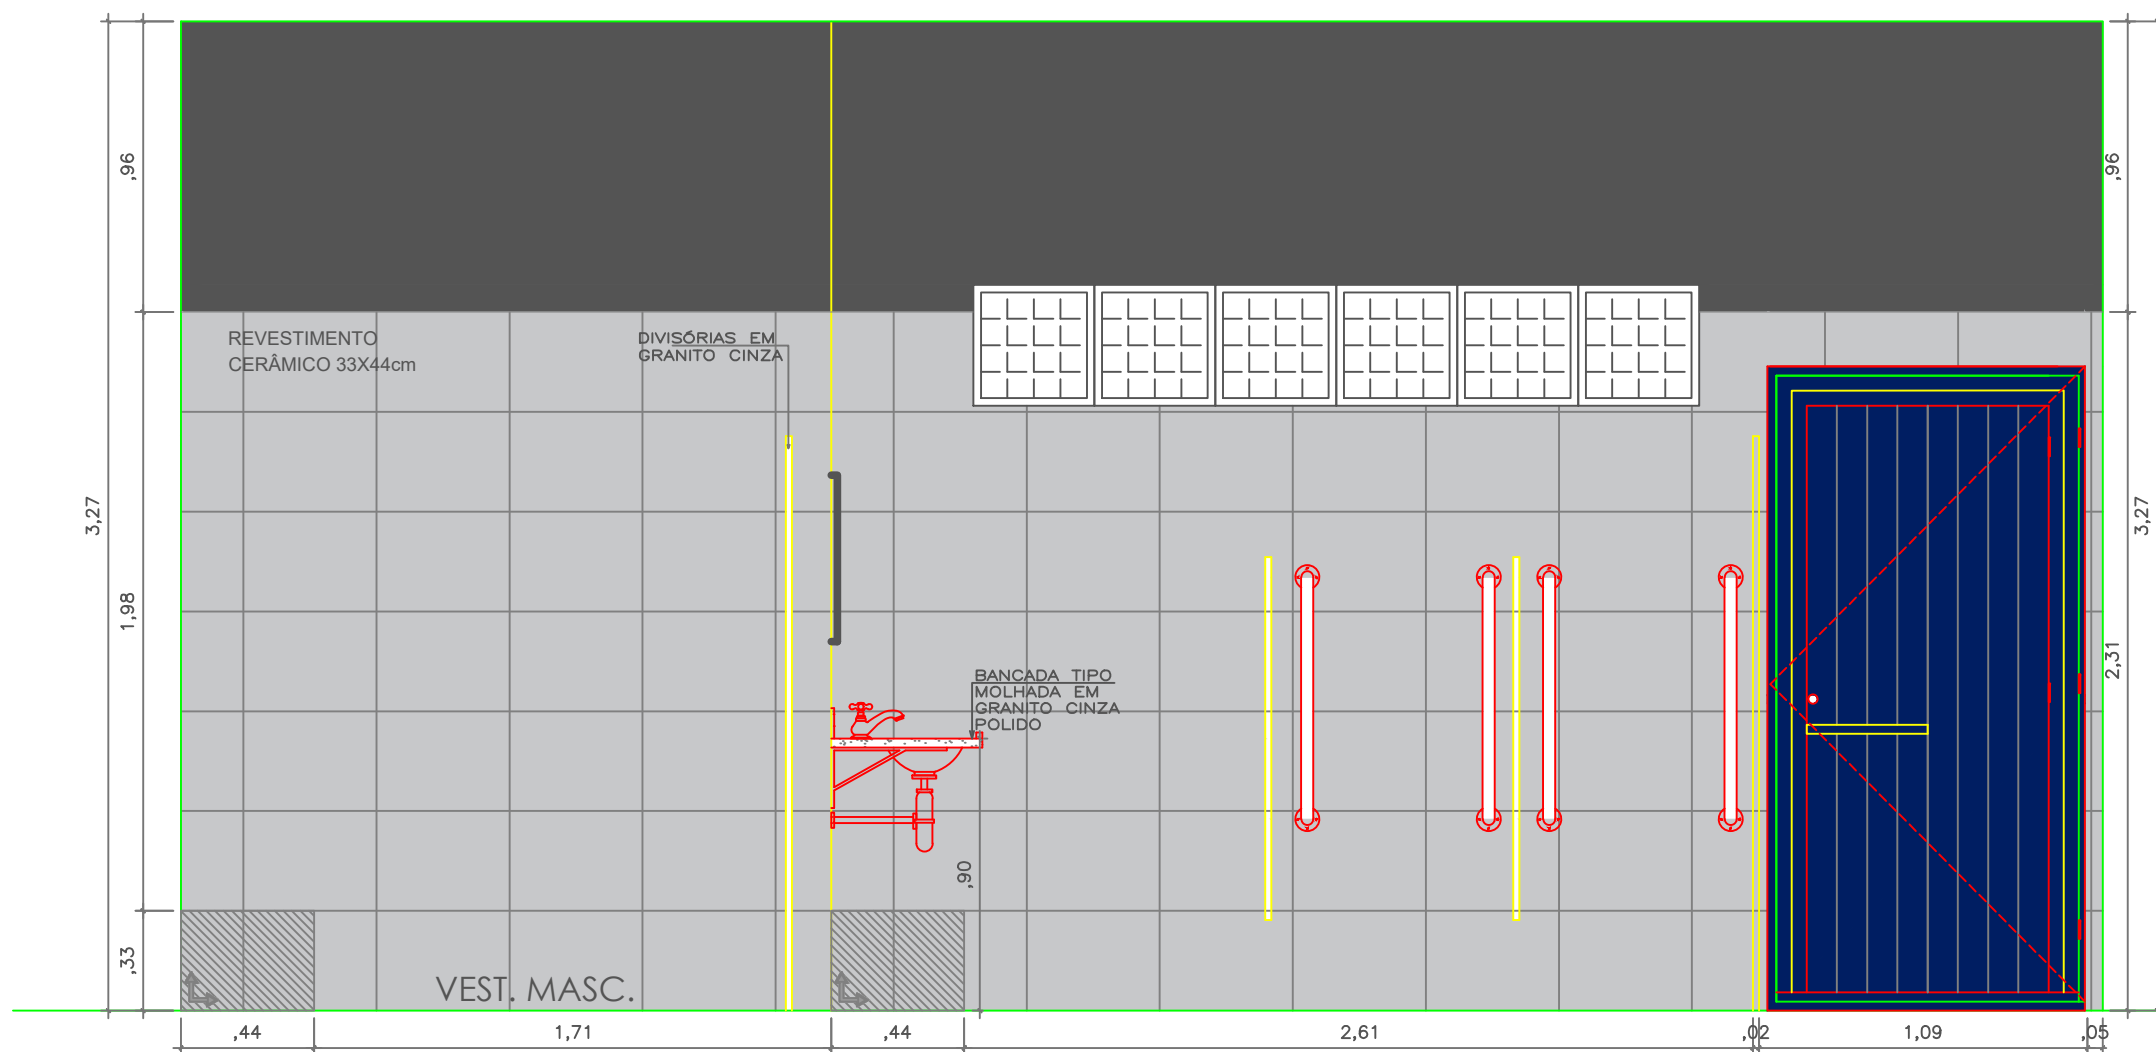


VISTA 05
Esc:1/25

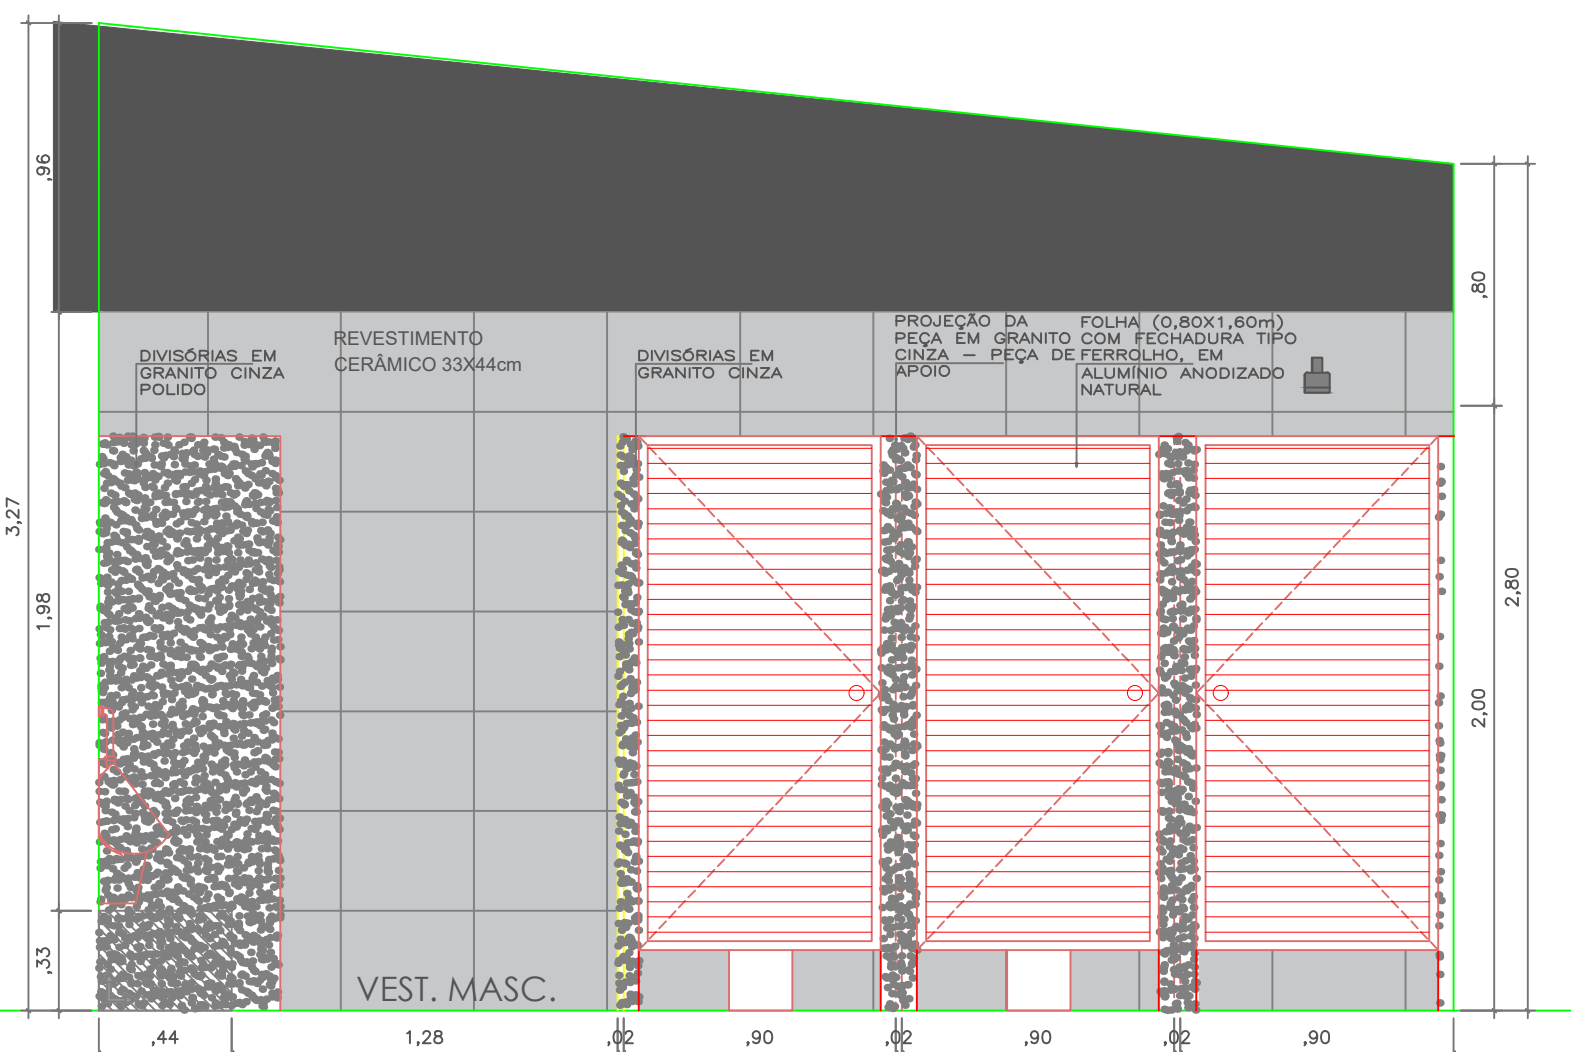

VISTA 06
Esc:1/25

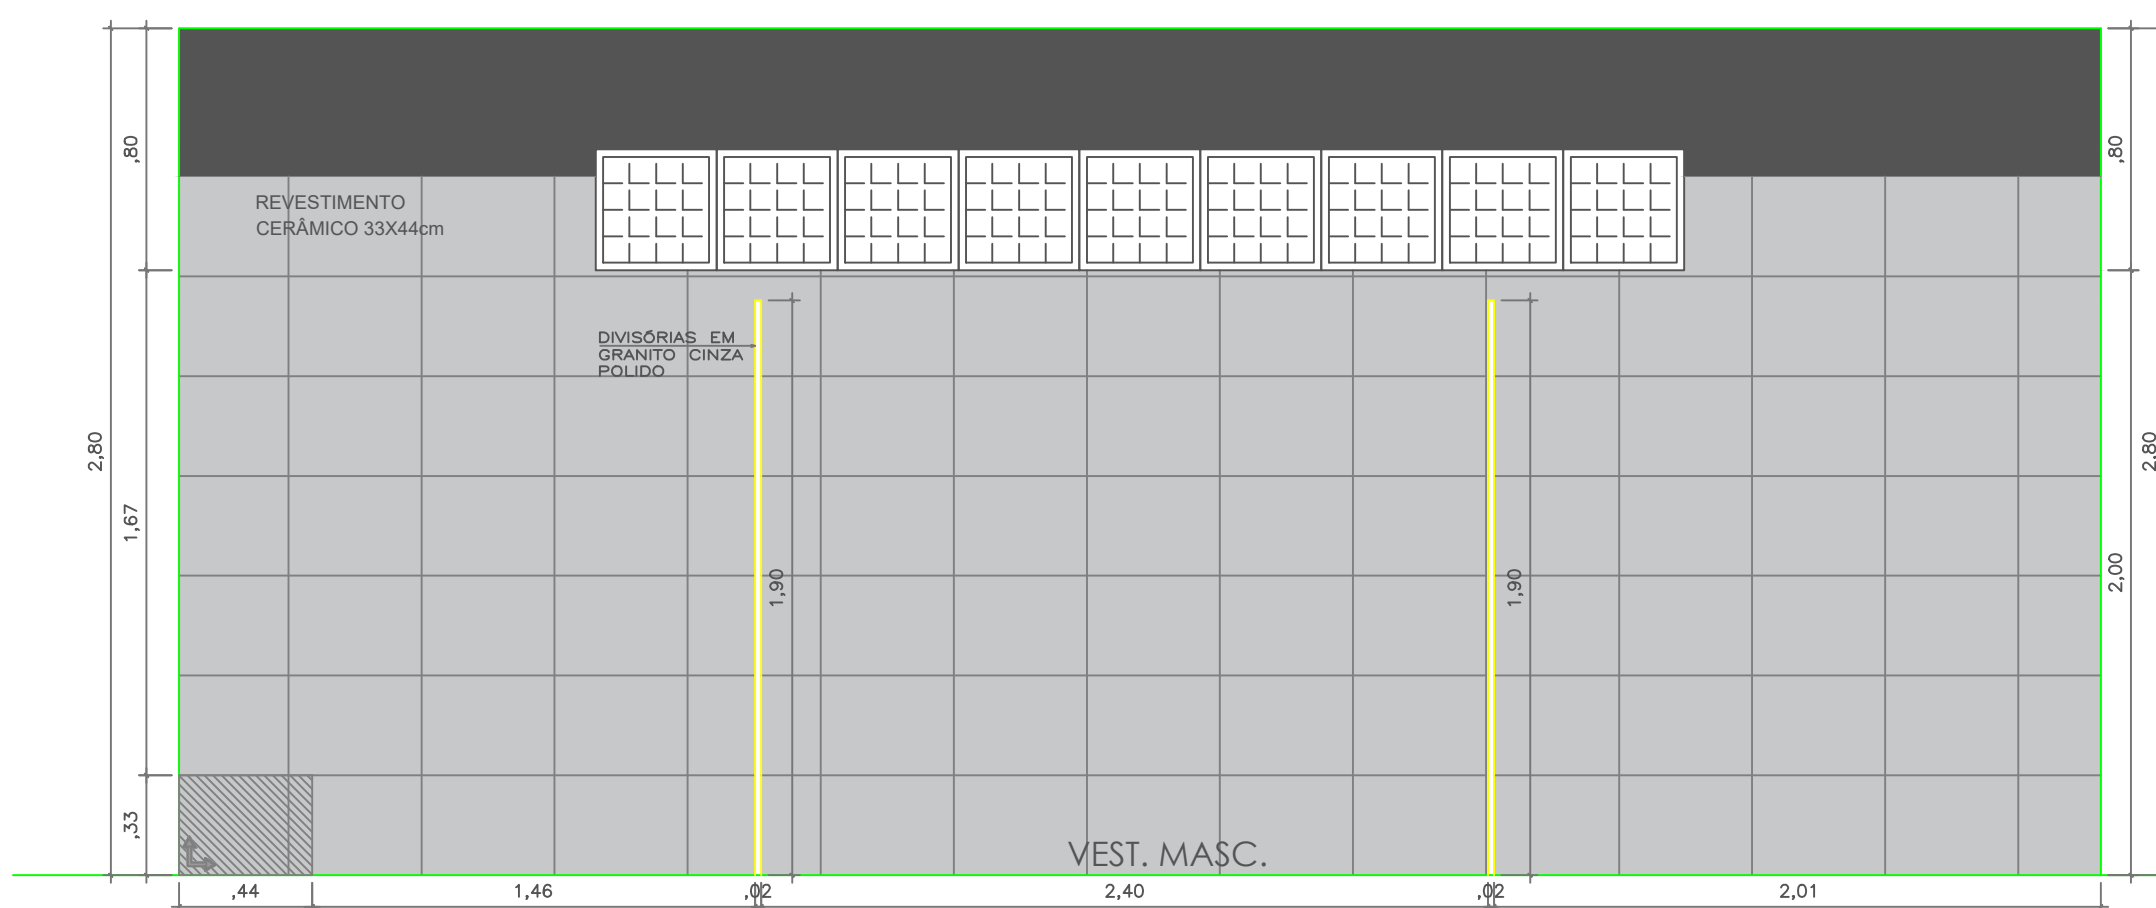

VISTA 07
Esc:1/25

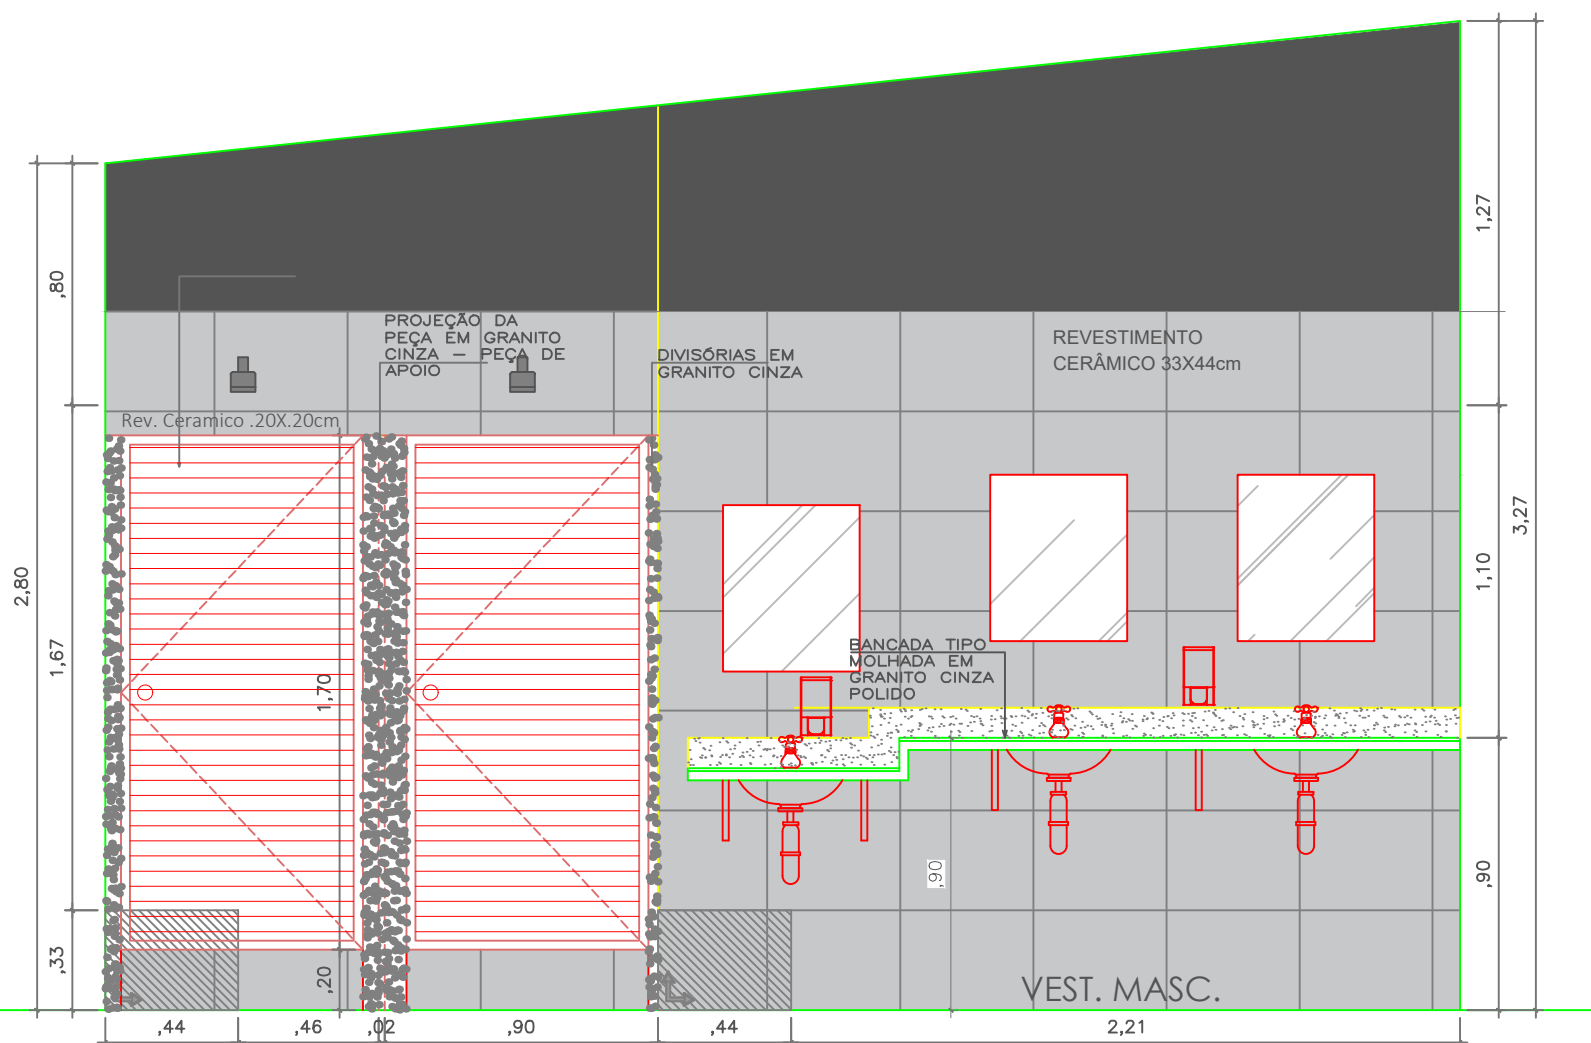

VISTA 08
Esc:1/25

PROJETO ARQUITETÔNICO	
OBRA: ESCOLA ESTADUAL DECIO FURIGO	
PROPRIETÁRIO: CPF/ CNPJ:	PREFEITURA MUNICIPAL DE DIAMANTINO CNPJ - 03648540000174
ENDEREÇO:	Rua Décio Furigo, esquina com avenida Dorvalino Bruneta, Q 7, lote 11 - Deciolândia - DIAMANTINO-MT
AUTOR DO PROJETO: CREA/ CAU:	BRUNO RICARDO FREIER LACHMANN CREA-MT 038855
RESP. P/ EXECUÇÃO: CREA/ CAU:	
ESCALA: INDICADA	ASSUNTO: DETALHAMENTOS DE AREAS MOLHADAS DOS VESTIARIOS MASCULINO VISTAS 05 / 06 / 07 / 08
FOLHA Nº: ARQ 11/12	