



## ACESSO DE PEDESTRES


### 3- PLANTA DE ACESSIBILIDADE BLOCO EDU

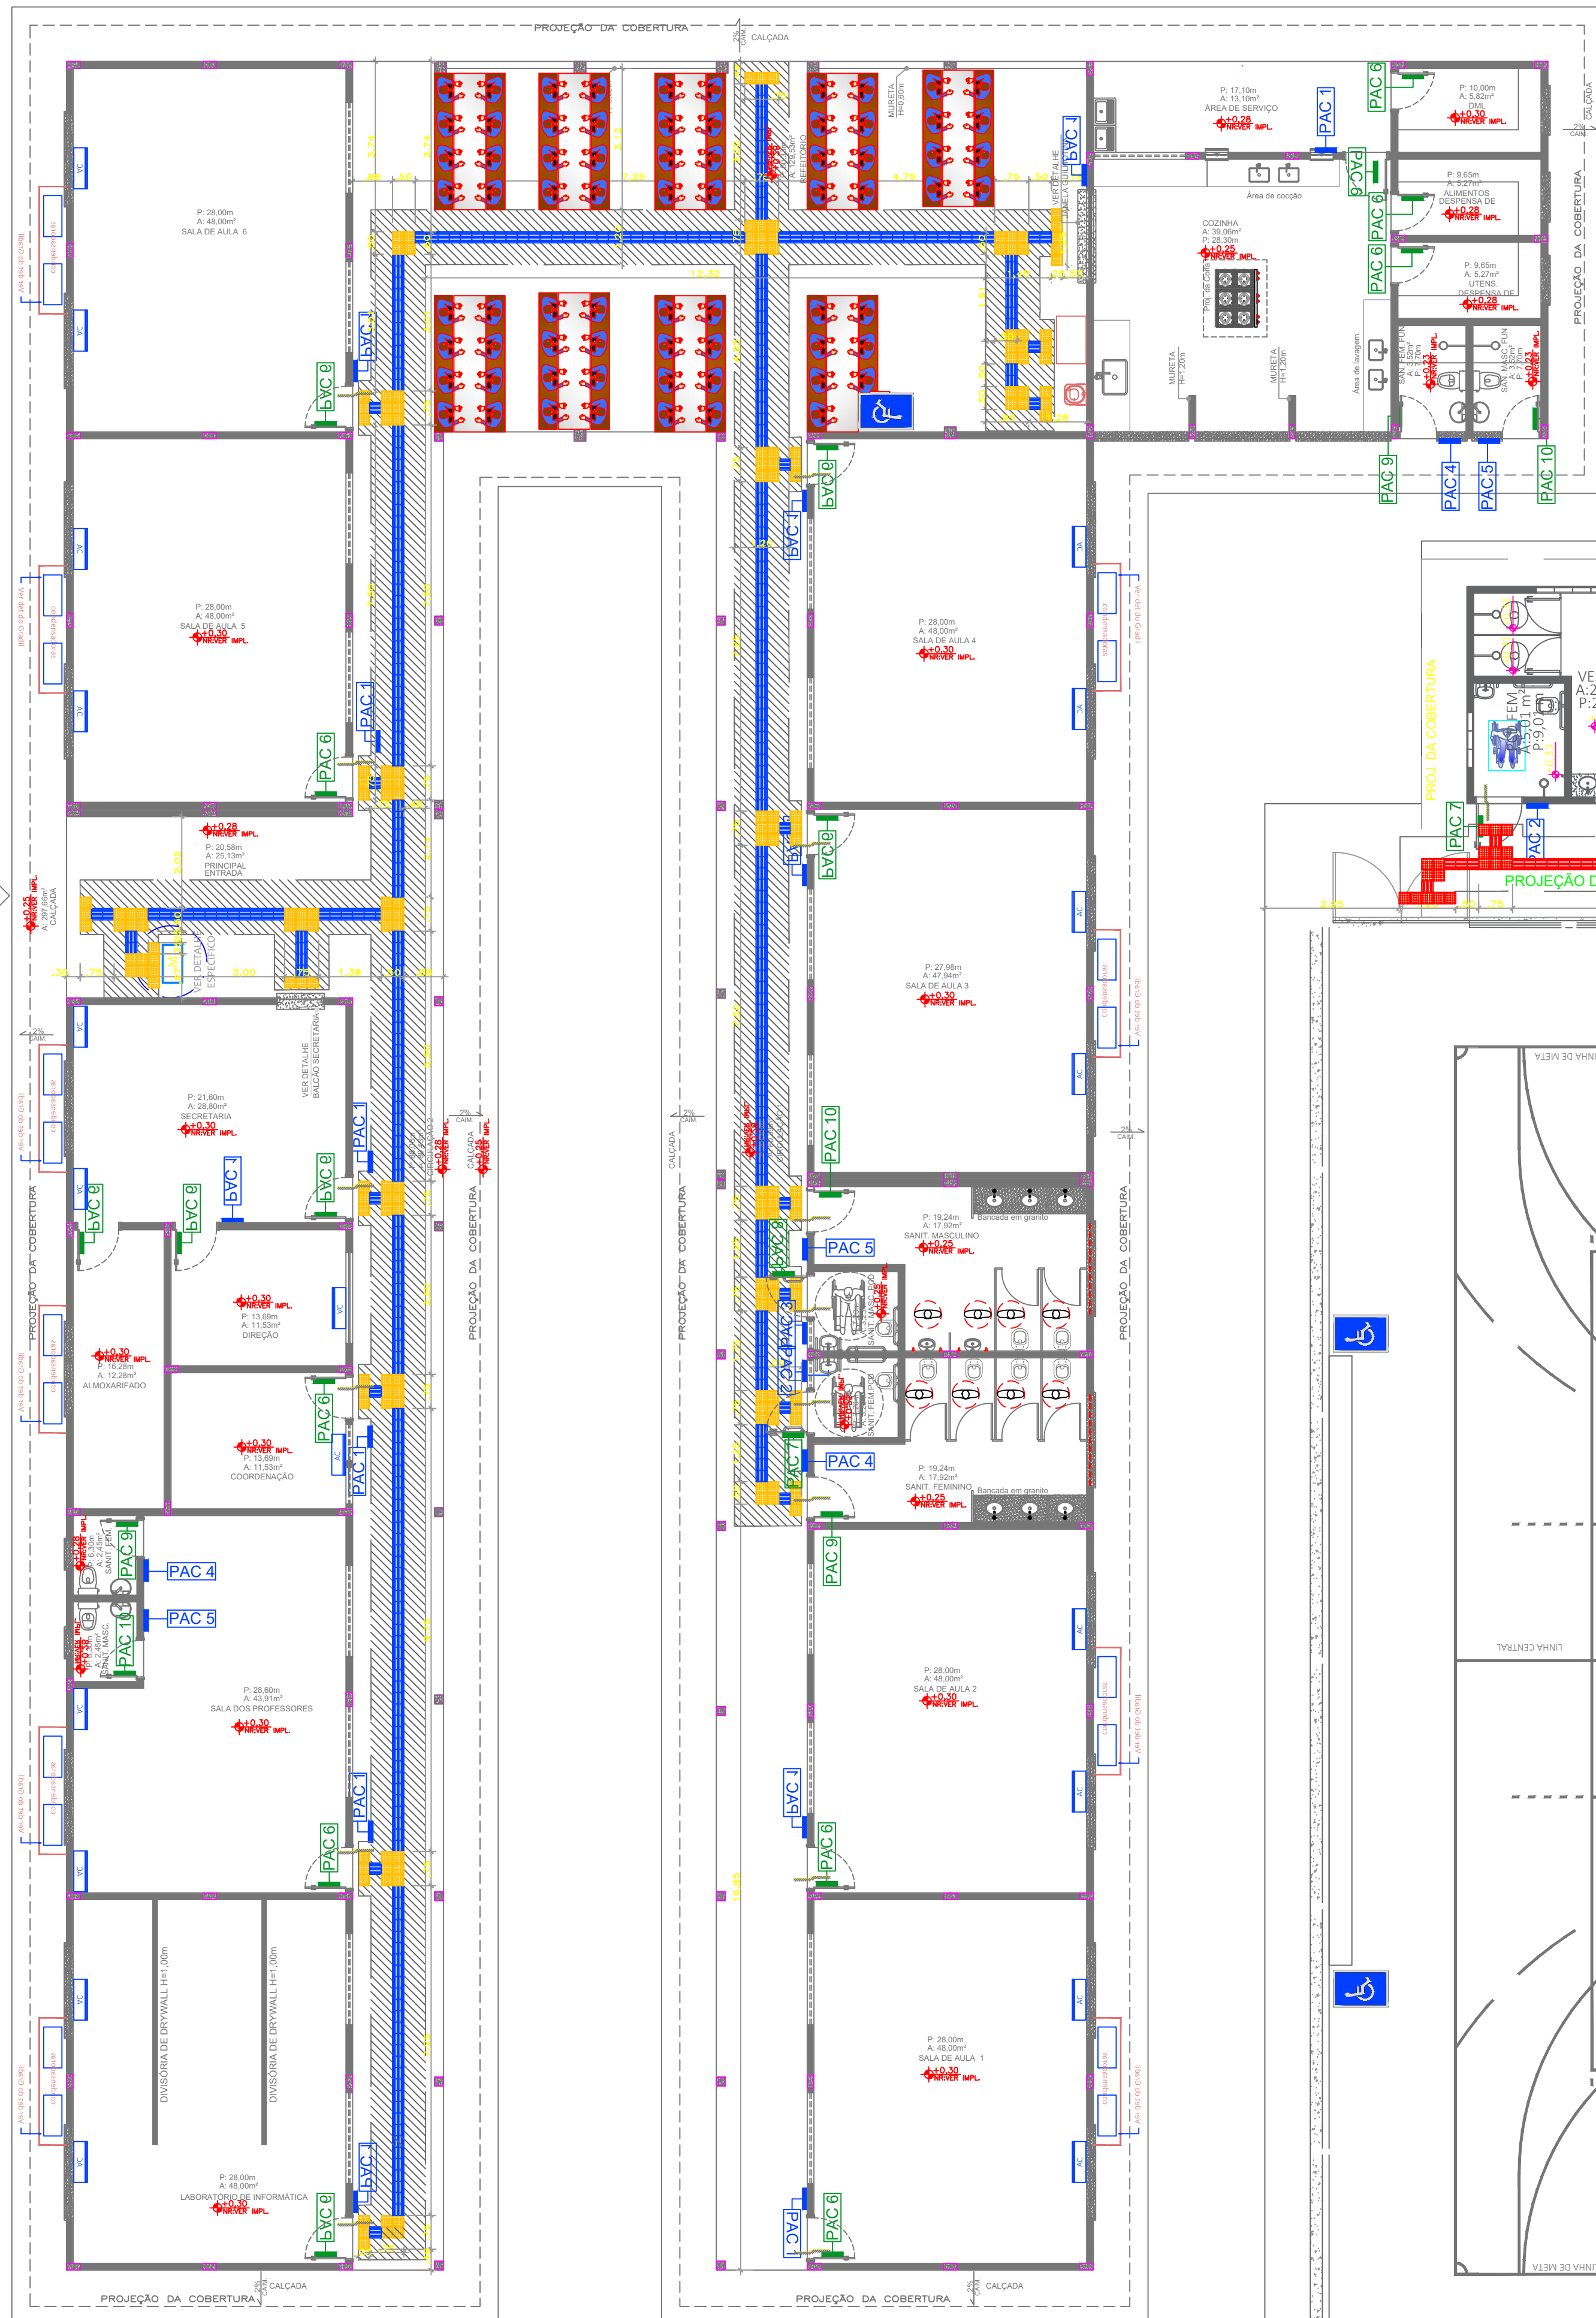


07 DET. BEBEDOURO  
ACESSÍVEL  
ESCALA 1:25

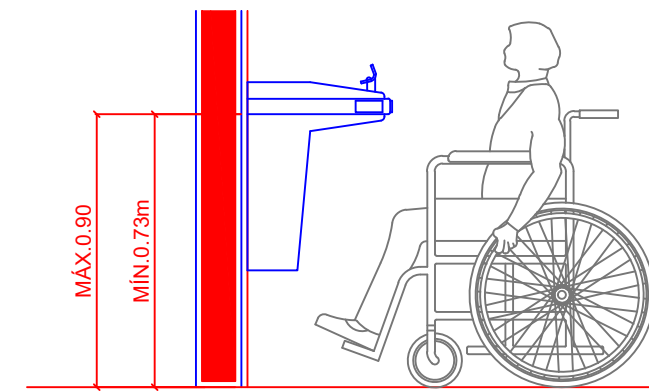


VISTA LATERAL DO BEBEDOURO ACESSÍVEL  
ESCALA: 1/25

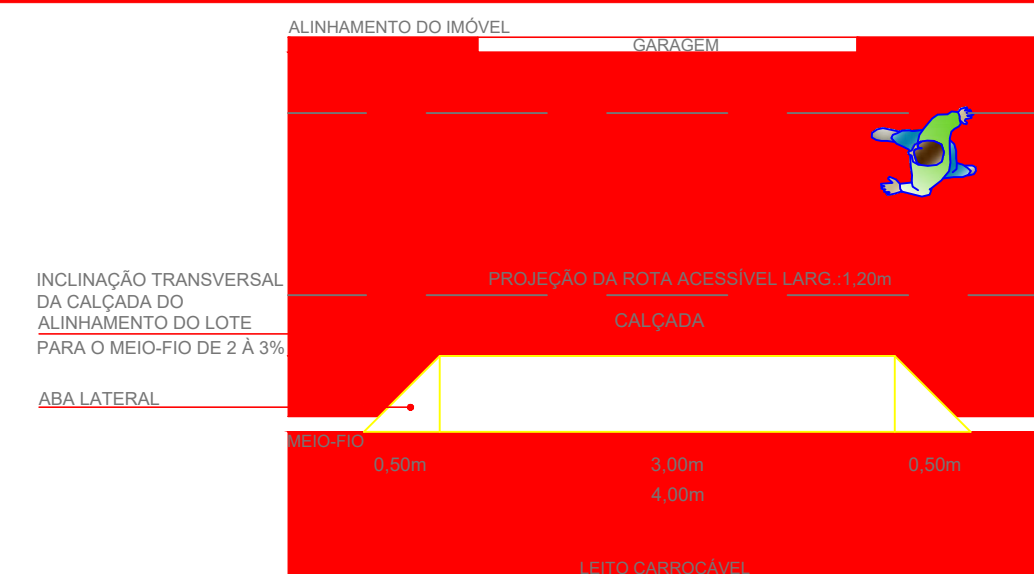


**06 DET. REBAIXO DO MEIO FIO VEÍCULO**  
SEM ESCALA

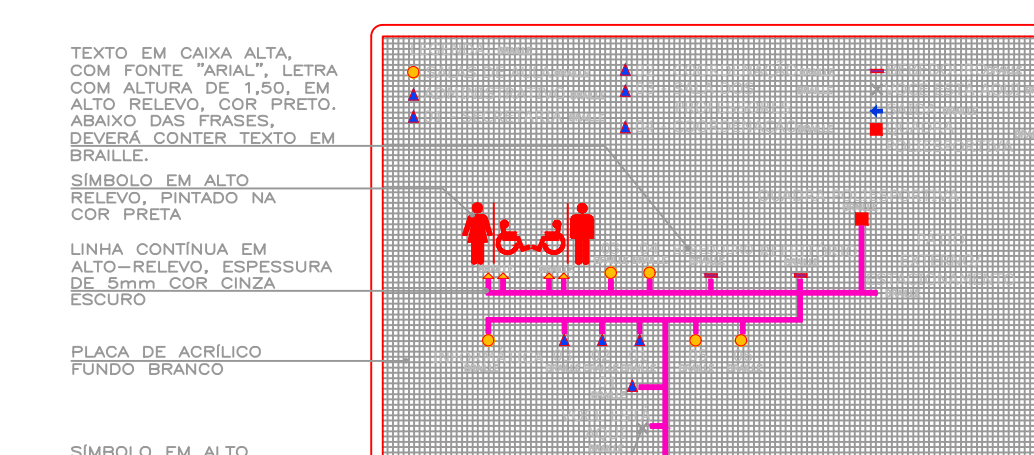

BRATE EM INOX

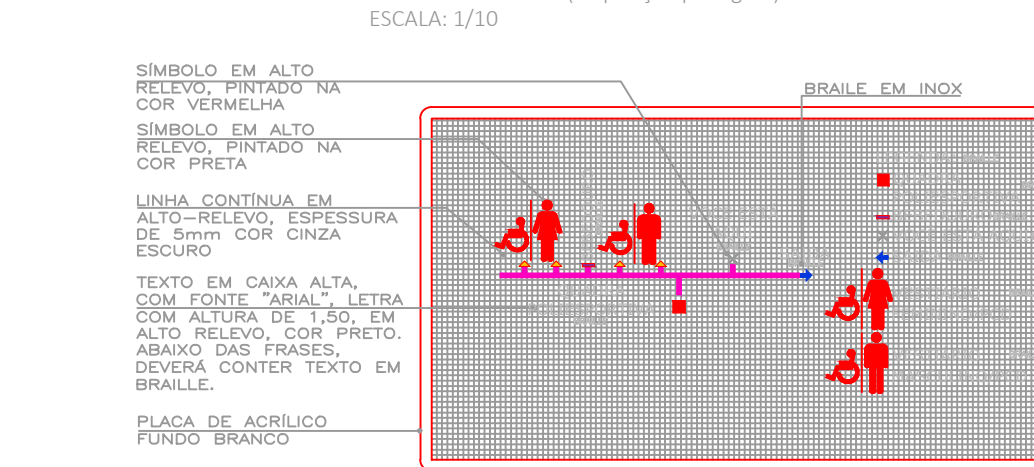



PLANO TÁTIL - MERAMENTE ILUSTRATIVO  
MEDIDAS: 85X45cm (na posição paisagem)  
ESCALA: 1/10

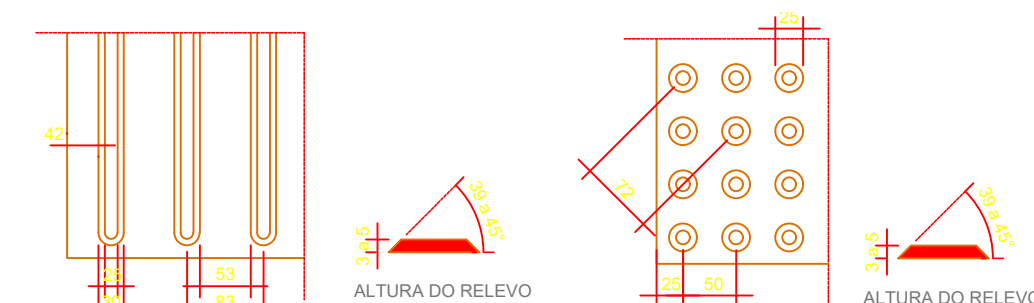

SINALIZAÇÃO TÁTIL DIRECIONAL SINALIZAÇÃO TÁTIL DE ALERTA  
ETALHE DOS RELEVOS DO PISO TÁTIL CONFORME NBR 9060 (EM MILÍMETROS)  
EM ESCALA


NBS: A SINALIZAÇÃO TÁTIL DEVERÁ SEGUIR RIGOROSAMENTE A NORMA BRASILEIRA DE ACESSIBILIDADE - ABNT NBR 9060: 2015

SINALIZAÇÃO TÁTIL E VISUAL DE ALERTA E DIRECIONAL

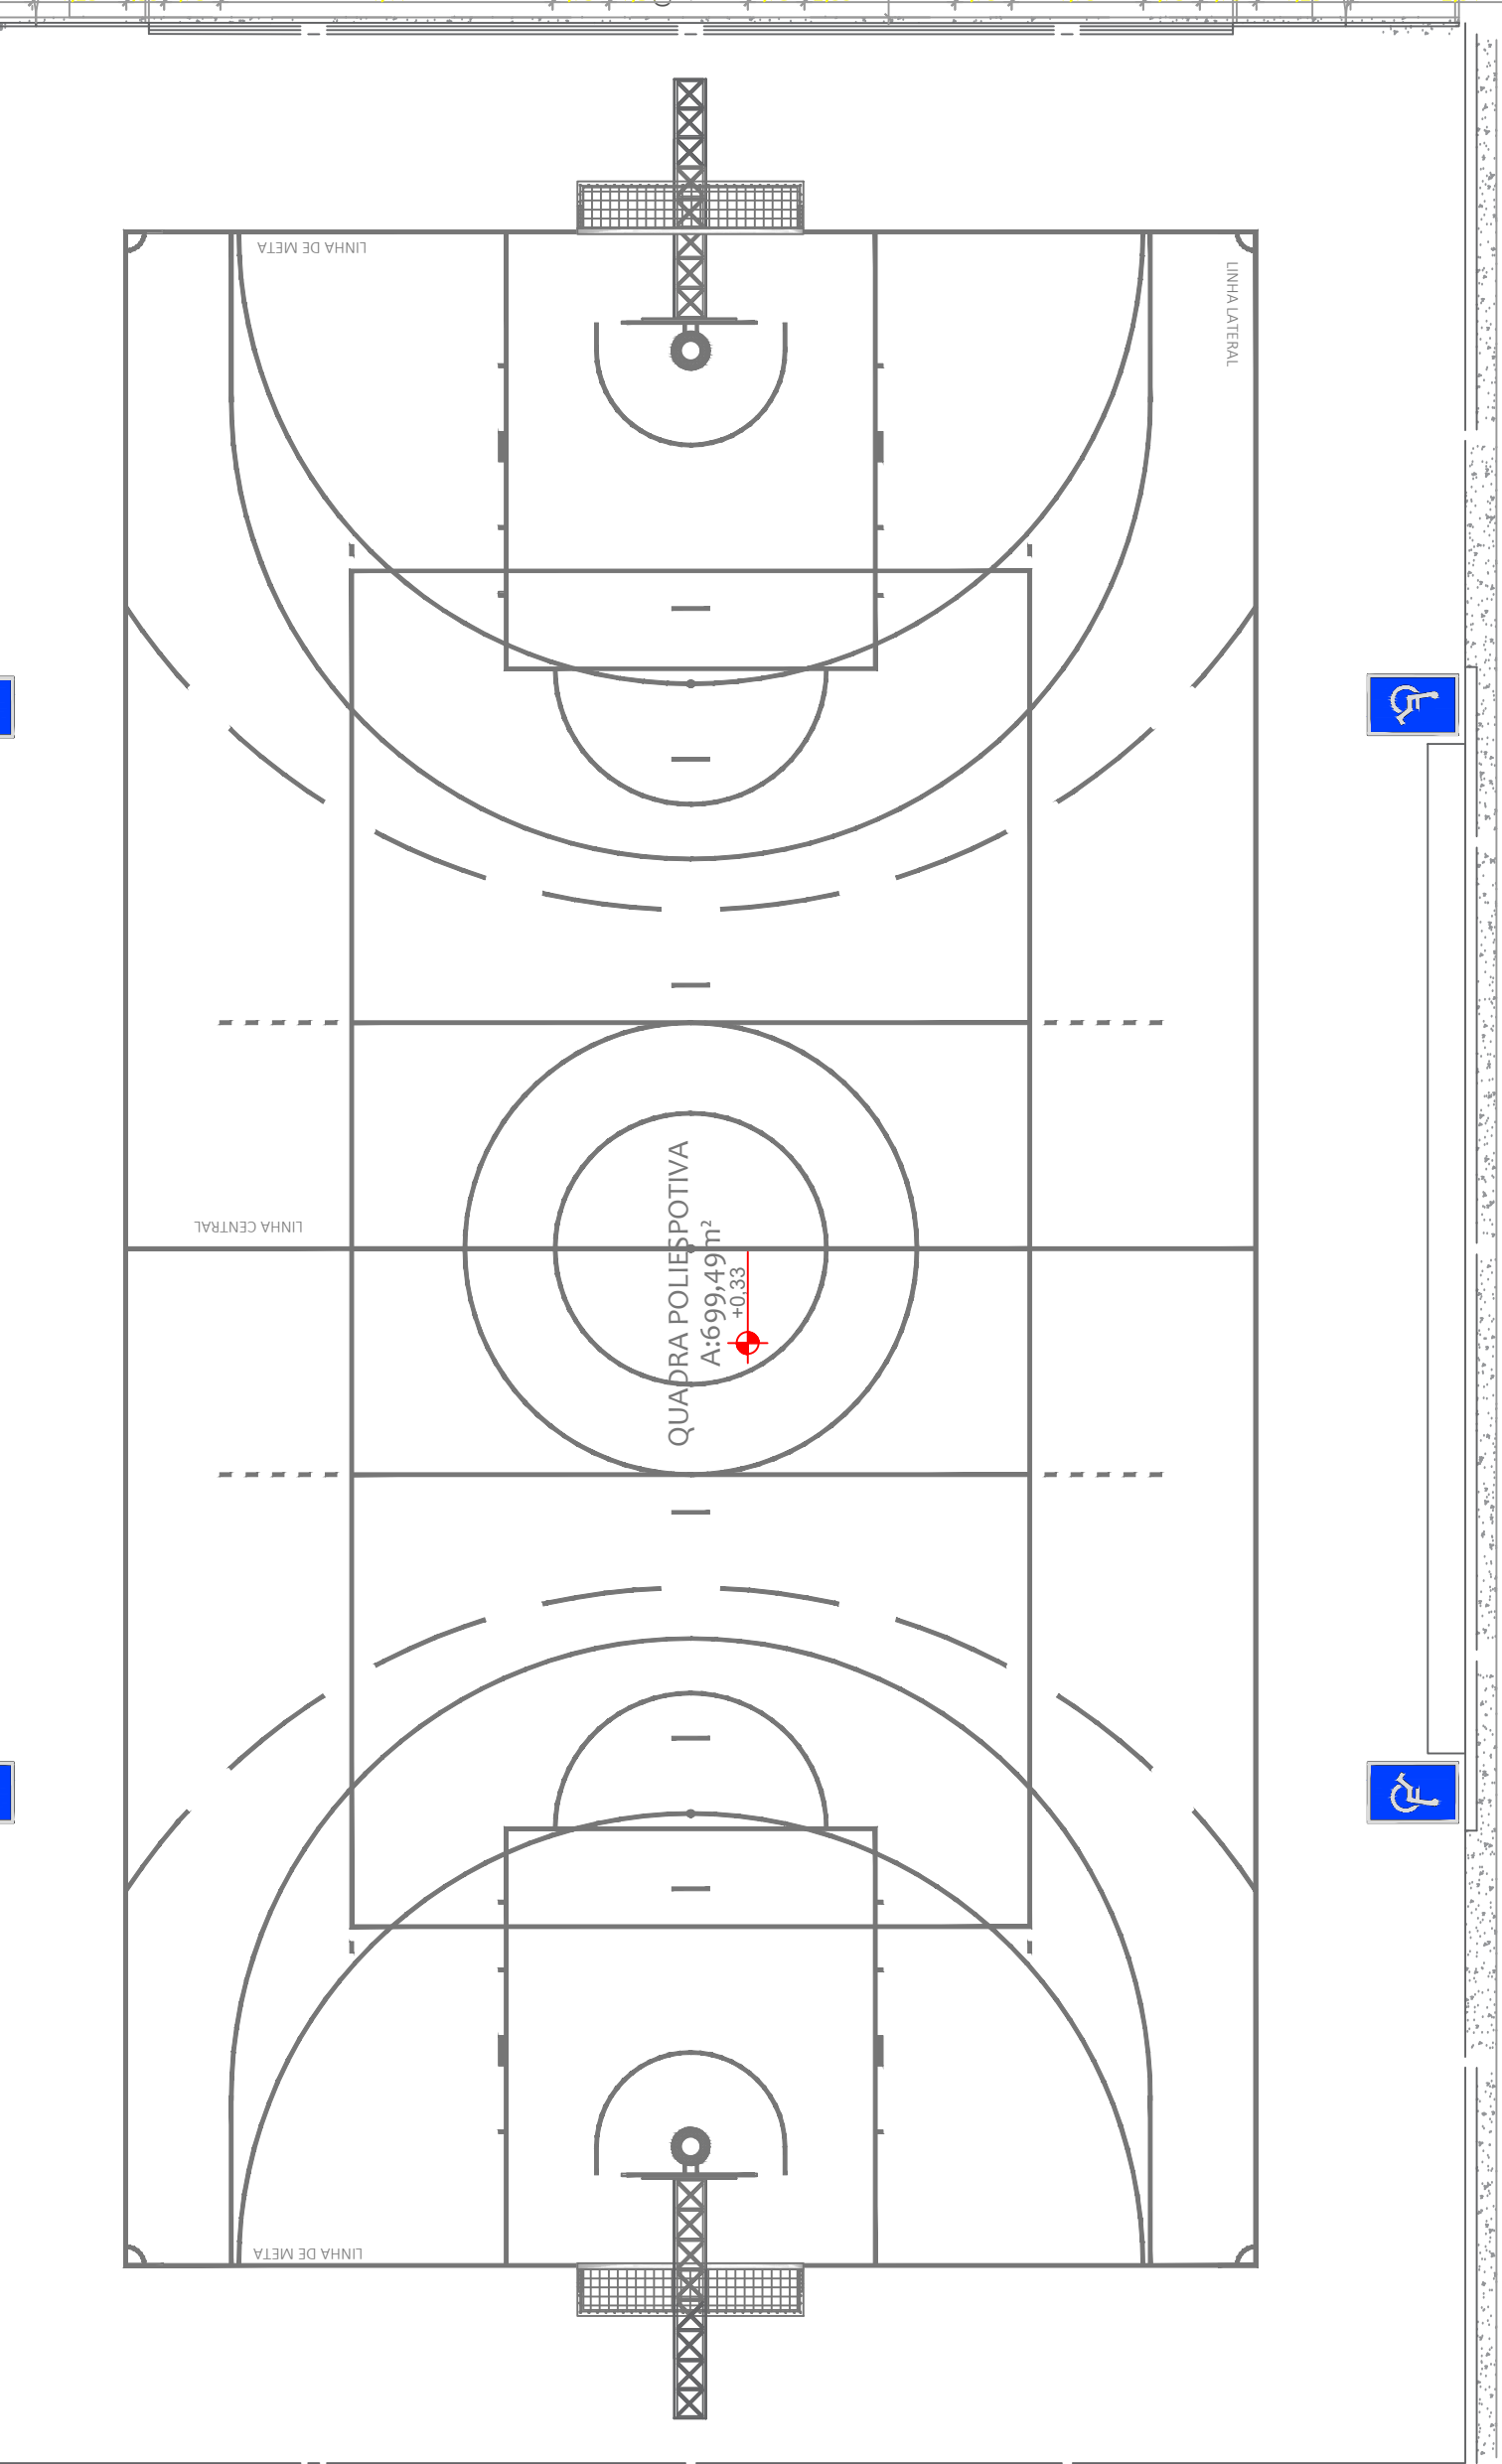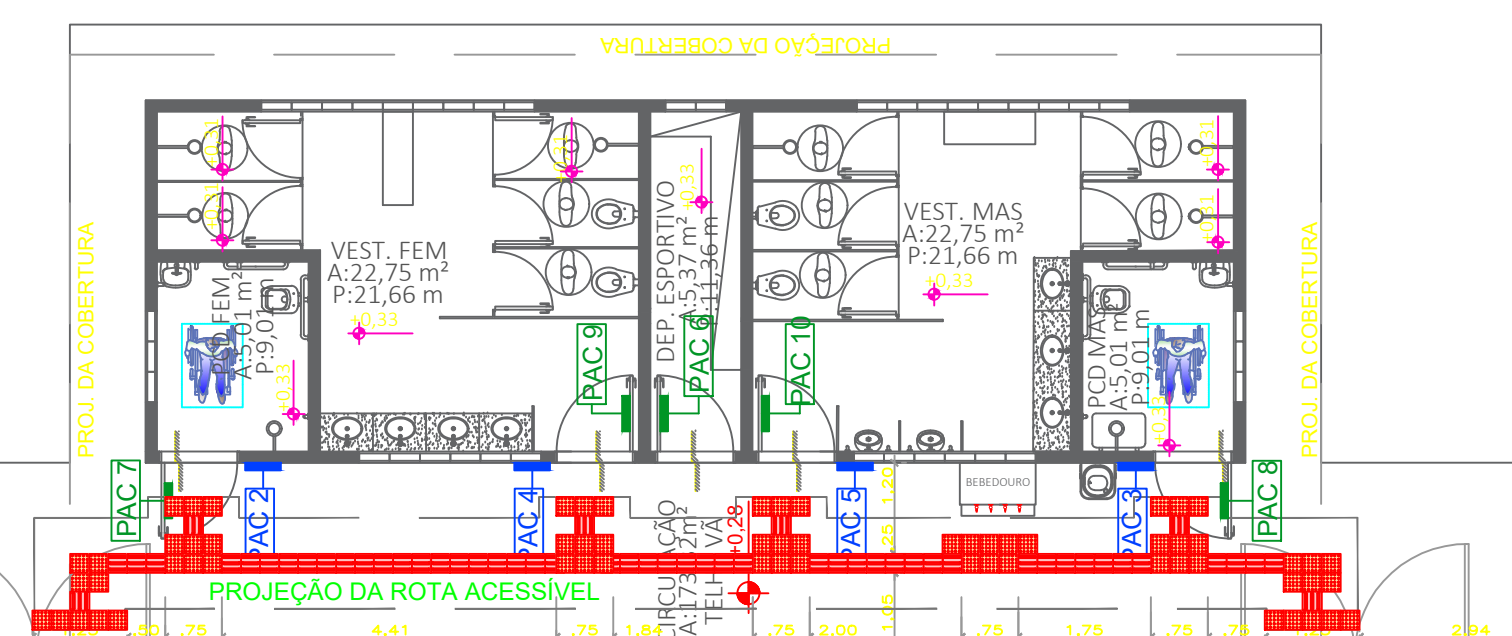


## 2- PLANTA DE ACESSIBILIDADE QUADRA POLIESPORTIVA

## PLACAS DE IDENTIFICAÇÃO- PAC 6

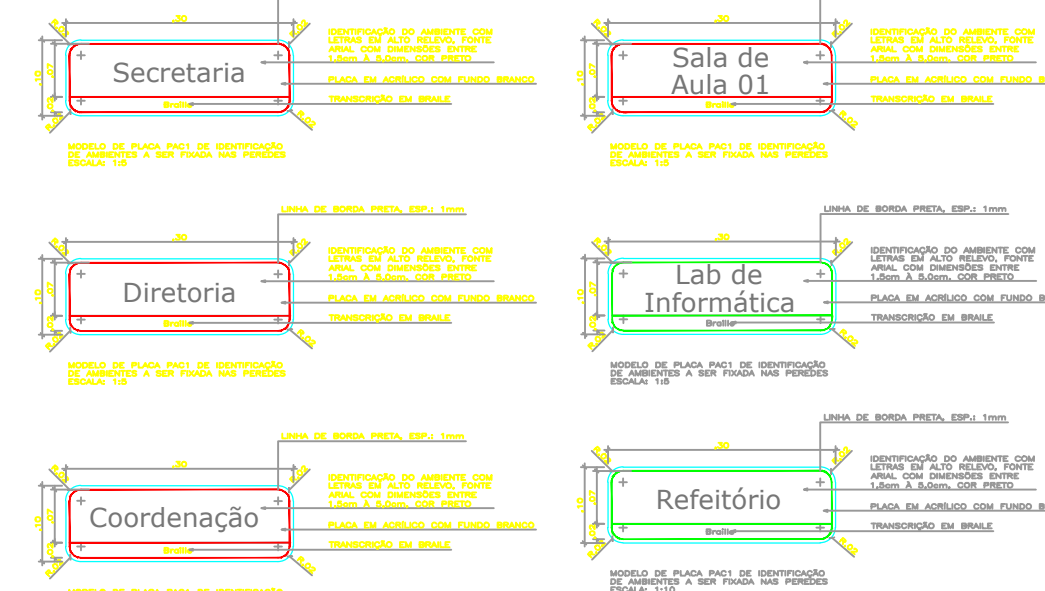

PLACAS EM BRAILLE- PAC 2 PLACAS EM BRAILLE- PAC 4

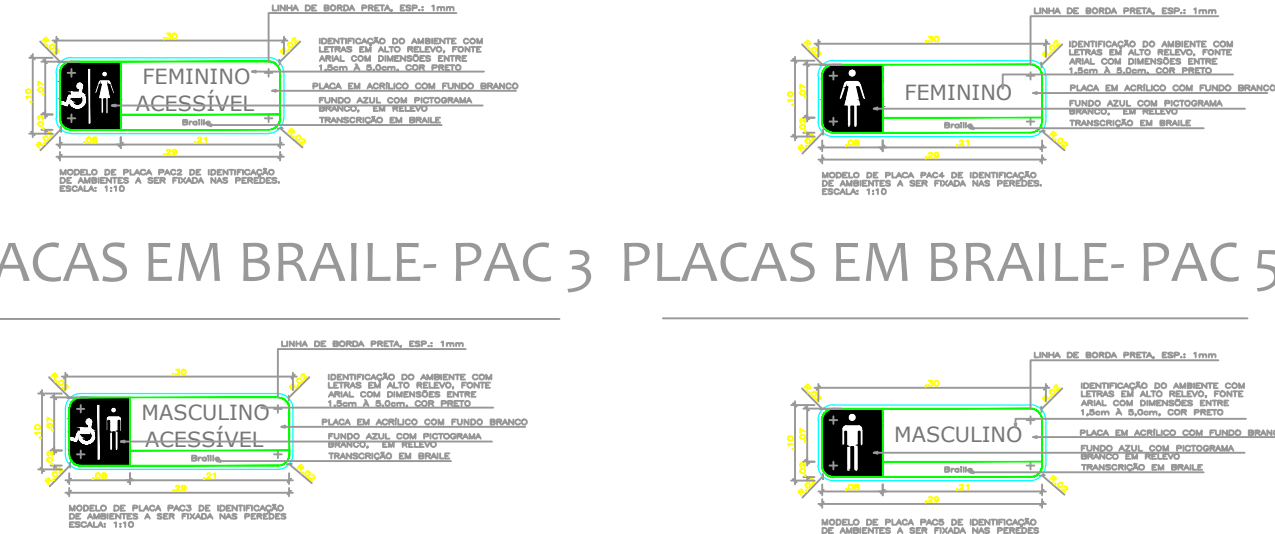

PLACAS EM BRAILLE- PAC 3 PLACAS EM BRAILLE- PAC 5




PLACAS DE IDENTIFICAÇÃO- PAC 7 PLACAS DE IDENTIFICAÇÃO- PAC 8



PLACAS DE IDENTIFICAÇÃO PAC 9 PLACAS DE IDENTIFICAÇÃO - PAC 10



## 09 DET. PLACAS DE IDENTIFICAÇÃO

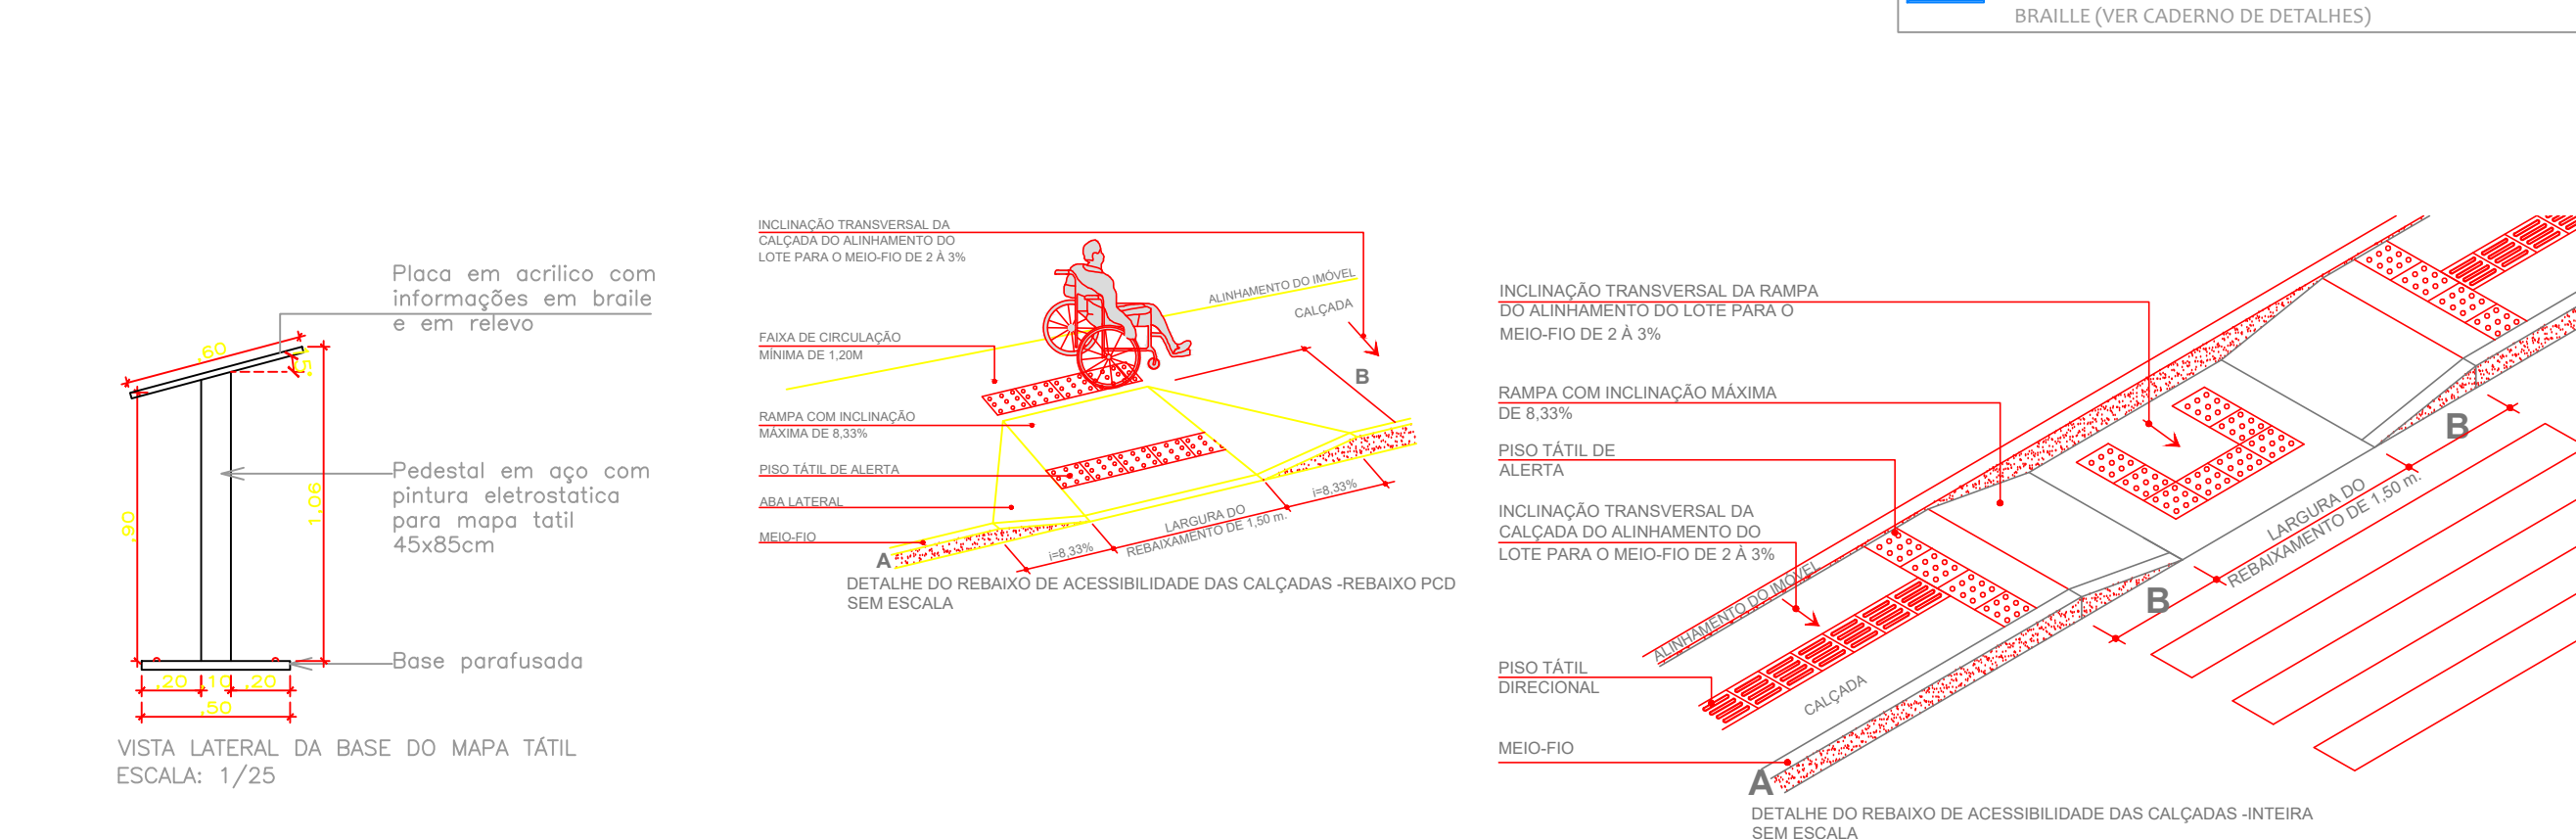

**005.:**

1. TODAS AS EDIFICAÇÕES EXISTENTES SERÃO ADAPTADAS CONFORME NBR 9050/2020 (ACESSIBILIDADE A EDIFICAÇÕES, MOBILIÁRIO, ESPAÇOS E EQUIPAMENTOS URBANOS) E NBR 16537/2016 (ACESSIBILIDADE - SINALIZAÇÃO TÁTIL NO PISO);

2. TODAS AS CALÇADAS (INTERNAS E EXTERNA À EDIFICAÇÃO) SERÃO PROVIDAS DE ACCESSIBILIDADE, CONFORME AS NORMAS BRASILEIRAS DE PRIORIDADE;

3. NOS LOCAIS ONDE NÃO HÁ CONTINUIDADE DOS PASSOS DIRECIONAIS, O BALIZAMENTO SERÁ FEITO PELOS MEIO-FIOS E/OU PAREDES DA PROPRIEDADE, TANTO NA PARTE EXTERNA, QUANTO NA PARTE INTERNA DA EDIFICAÇÃO;

			
<h1 style="text-align: center;">PROJETO ARQUITETÔNICO</h1>			
<p>OBRA:</p> <p style="text-align: center;"><b>ESCOLA ESTADUAL DECIO FURIGO</b></p>			
<p>PROPRIETÁRIO:</p> <p>CPF/CNPJ:</p>		<p>PREFEITURA MUNICIPAL DE DIAMANTINO</p> <p>CNPJ - 03648540000174</p>	
<p>ENDEREÇO:</p>			
<p>AUTOR DO PROJETO:</p> <p>CREA/ CAU:</p> <p style="text-align: center;"><b>BRUNO RICARDO FREIRE LACHMANN</b></p> <p style="text-align: center;"><b>CREA-MT 038855</b></p>			
<p>RESP. P/ EXECUÇÃO:</p> <p>CREA/ CAU:</p>			
<p>ESCALA:</p> <p style="text-align: center;"><b>INDICAÇÃO</b></p>	<p>ASSUNTO:</p> <p><b>ACESSIBILIDADE</b></p> <ul style="list-style-type: none"> <li>* PLANTA DE ACESSIBILIDADE DO BLOCO EDUCACIONAL E QUADRA POLIESPORTIVA;</li> <li>* DETALHAMENTO DE ACESSIBILIDADE;</li> </ul>	<p>FOLHA Nº:</p> <p style="text-align: center;"><b>ARQ</b></p> <p style="text-align: right;"><b>12/</b><sub>12</sub></p>	