

SINFRA
SECRETARIA DE ESTADO DE
INFRAESTRUTURA E LOGÍSTICA



GOVERNO DE
MATO GROSSO
ESTADO DE TRANSFORMAÇÃO


**PROJETO BÁSICO DE
INFRAESTRUTURA URBANA - REVITALIZAÇÃO - CICLOVIA**

Direção: Secretaria Adjunta de Pavimentação Urbana - SUPU
Coordenação: Superintendência de Obras Rodoviárias - SAOR
Elaboração: Prefeitura Municipal de Diamantino
Resp. Técnicos: Engº Civil Luizenil Monteiro Lemes- CREA MT 10679


VOLUME 2.1- PROJETO DE EXECUÇÃO


JUNHO/2022


**OBRAS COMPLEMENTARES
REVITALIZAÇÃO CICLOVIA**

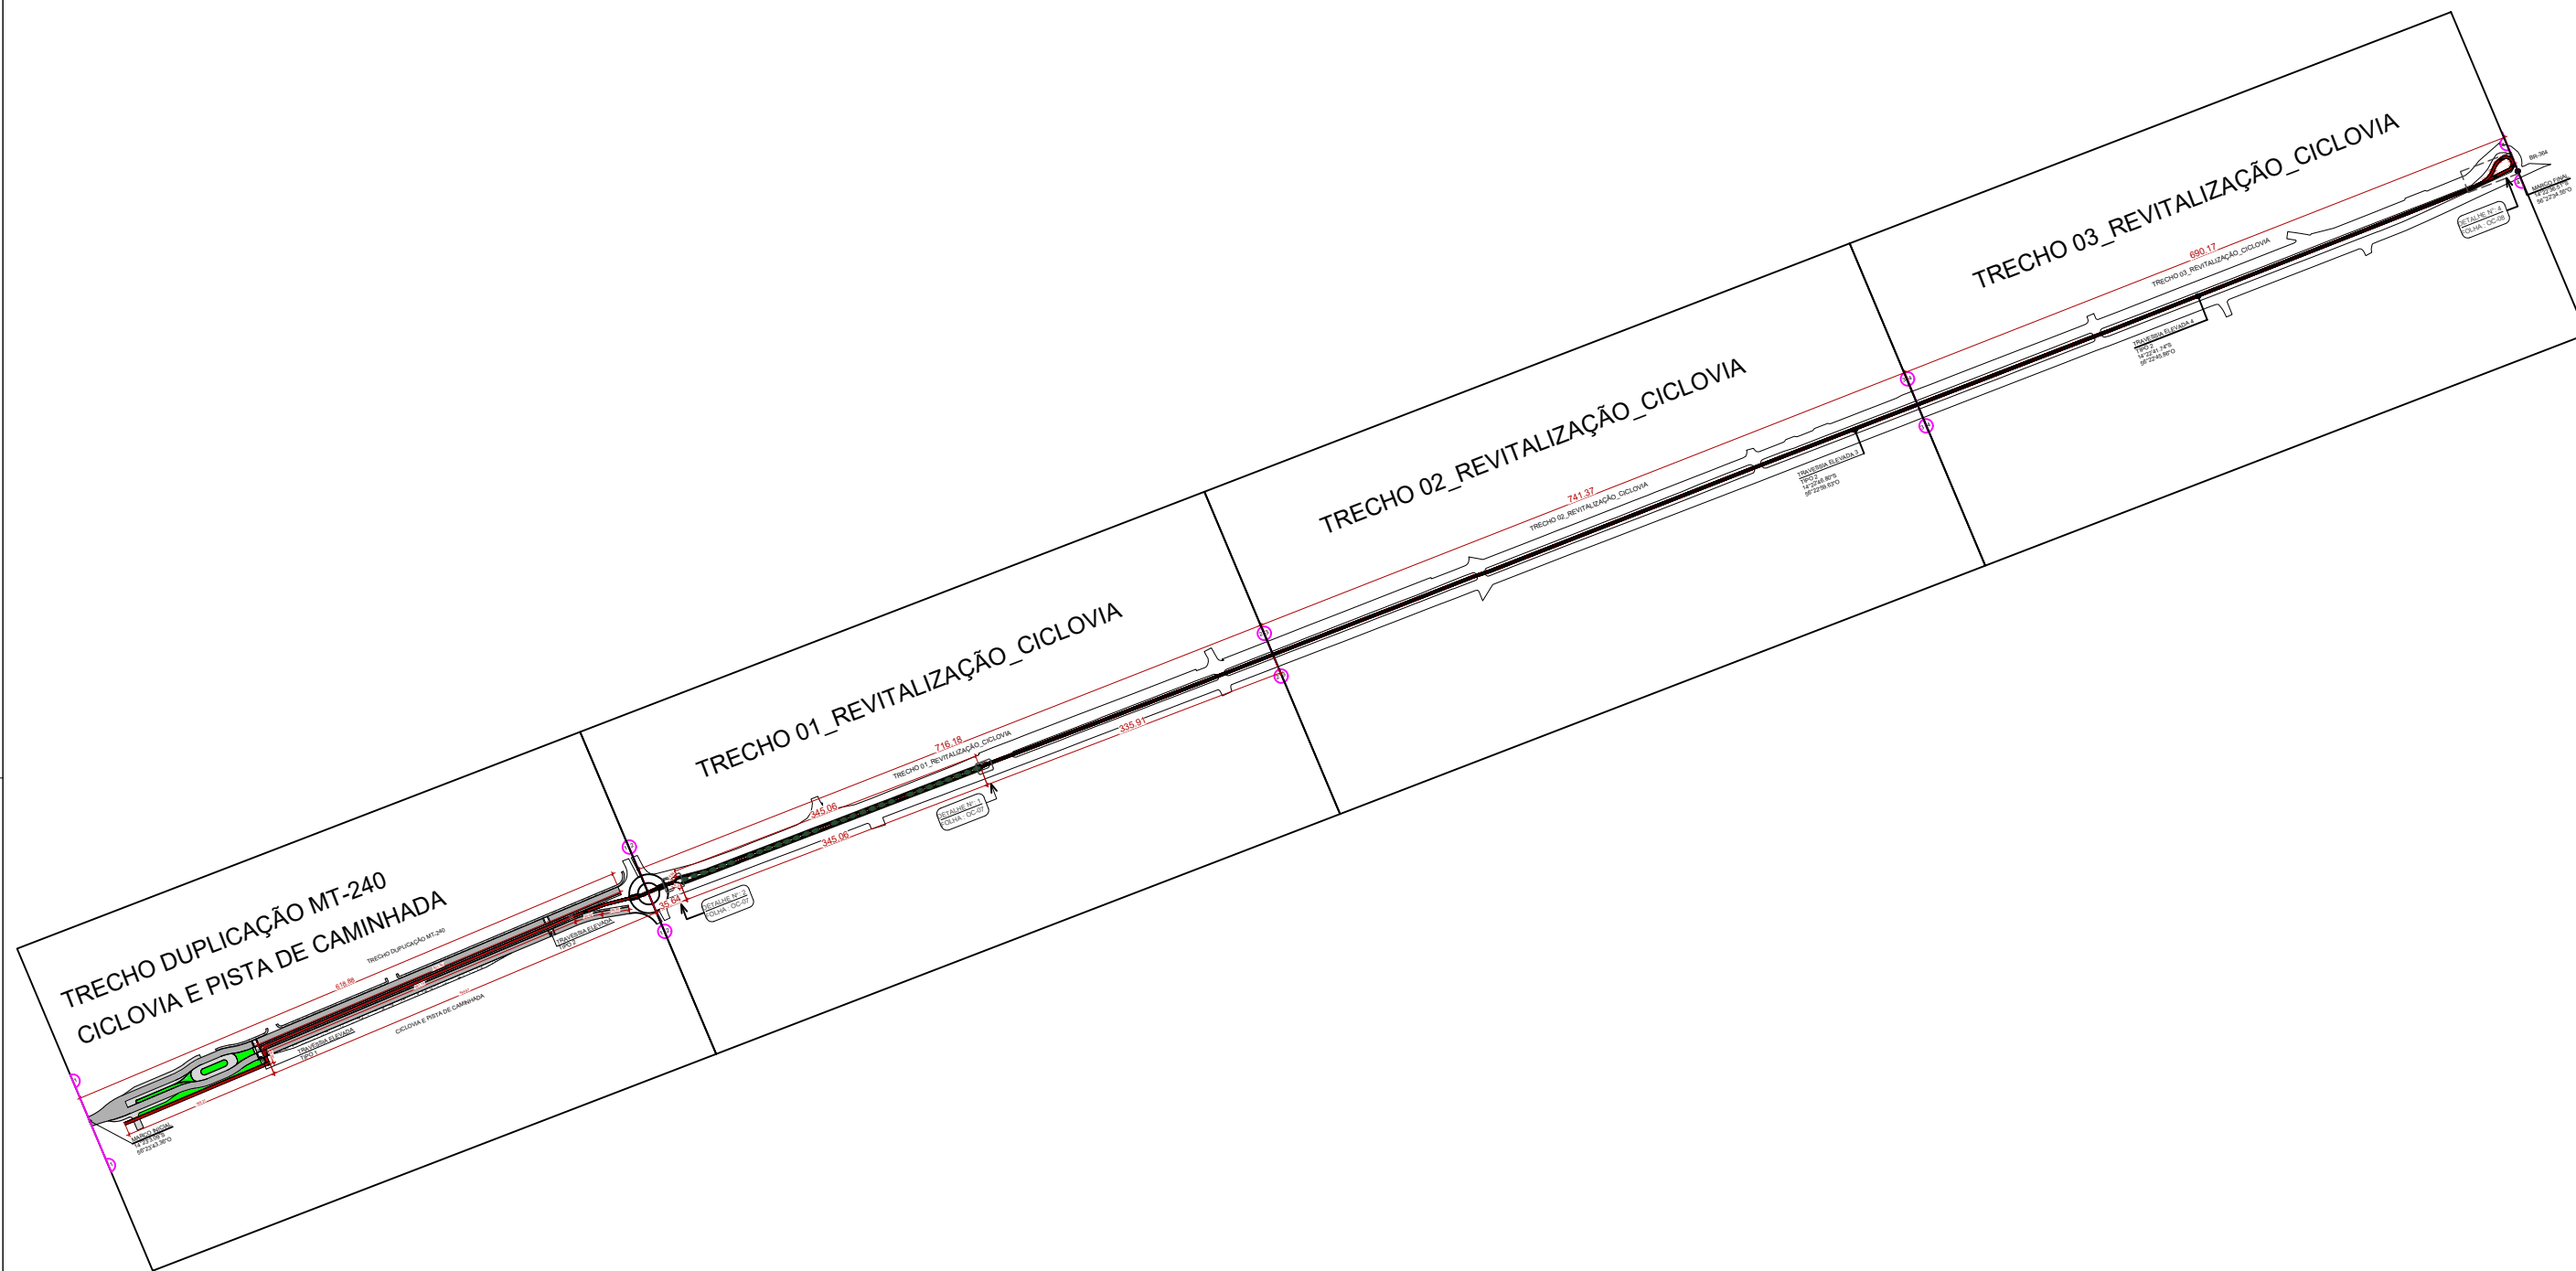

IMPLANTAÇÃO GERAL - CICLOVIA / PISTA DE CAMINHA / TRAVESSIA ELEVADA

ASSUNTO: IMPLANTAÇÃO GERAL			RESP. TÉCNICO: <div>Luizenil Monteiro Lemes Engenheiro Civil CREA MT 10679</div>		PREFEITURA MUNICIPAL DE DIAMANTINO CNPJ N° 03.648.540/0001-74	
LEGENDA:					OBRA: REVITALIZAÇÃO_CONSTRUÇÃO DE CICLOVIA E PASSEIO PÚBLICO	FOLHA Nº
					LOCAL: RUAS DIVERSAS	OC-01
DATA JUNHO/2022	REVISÃO: 1° - 00/00/0000	ESCALA: 1:1750				

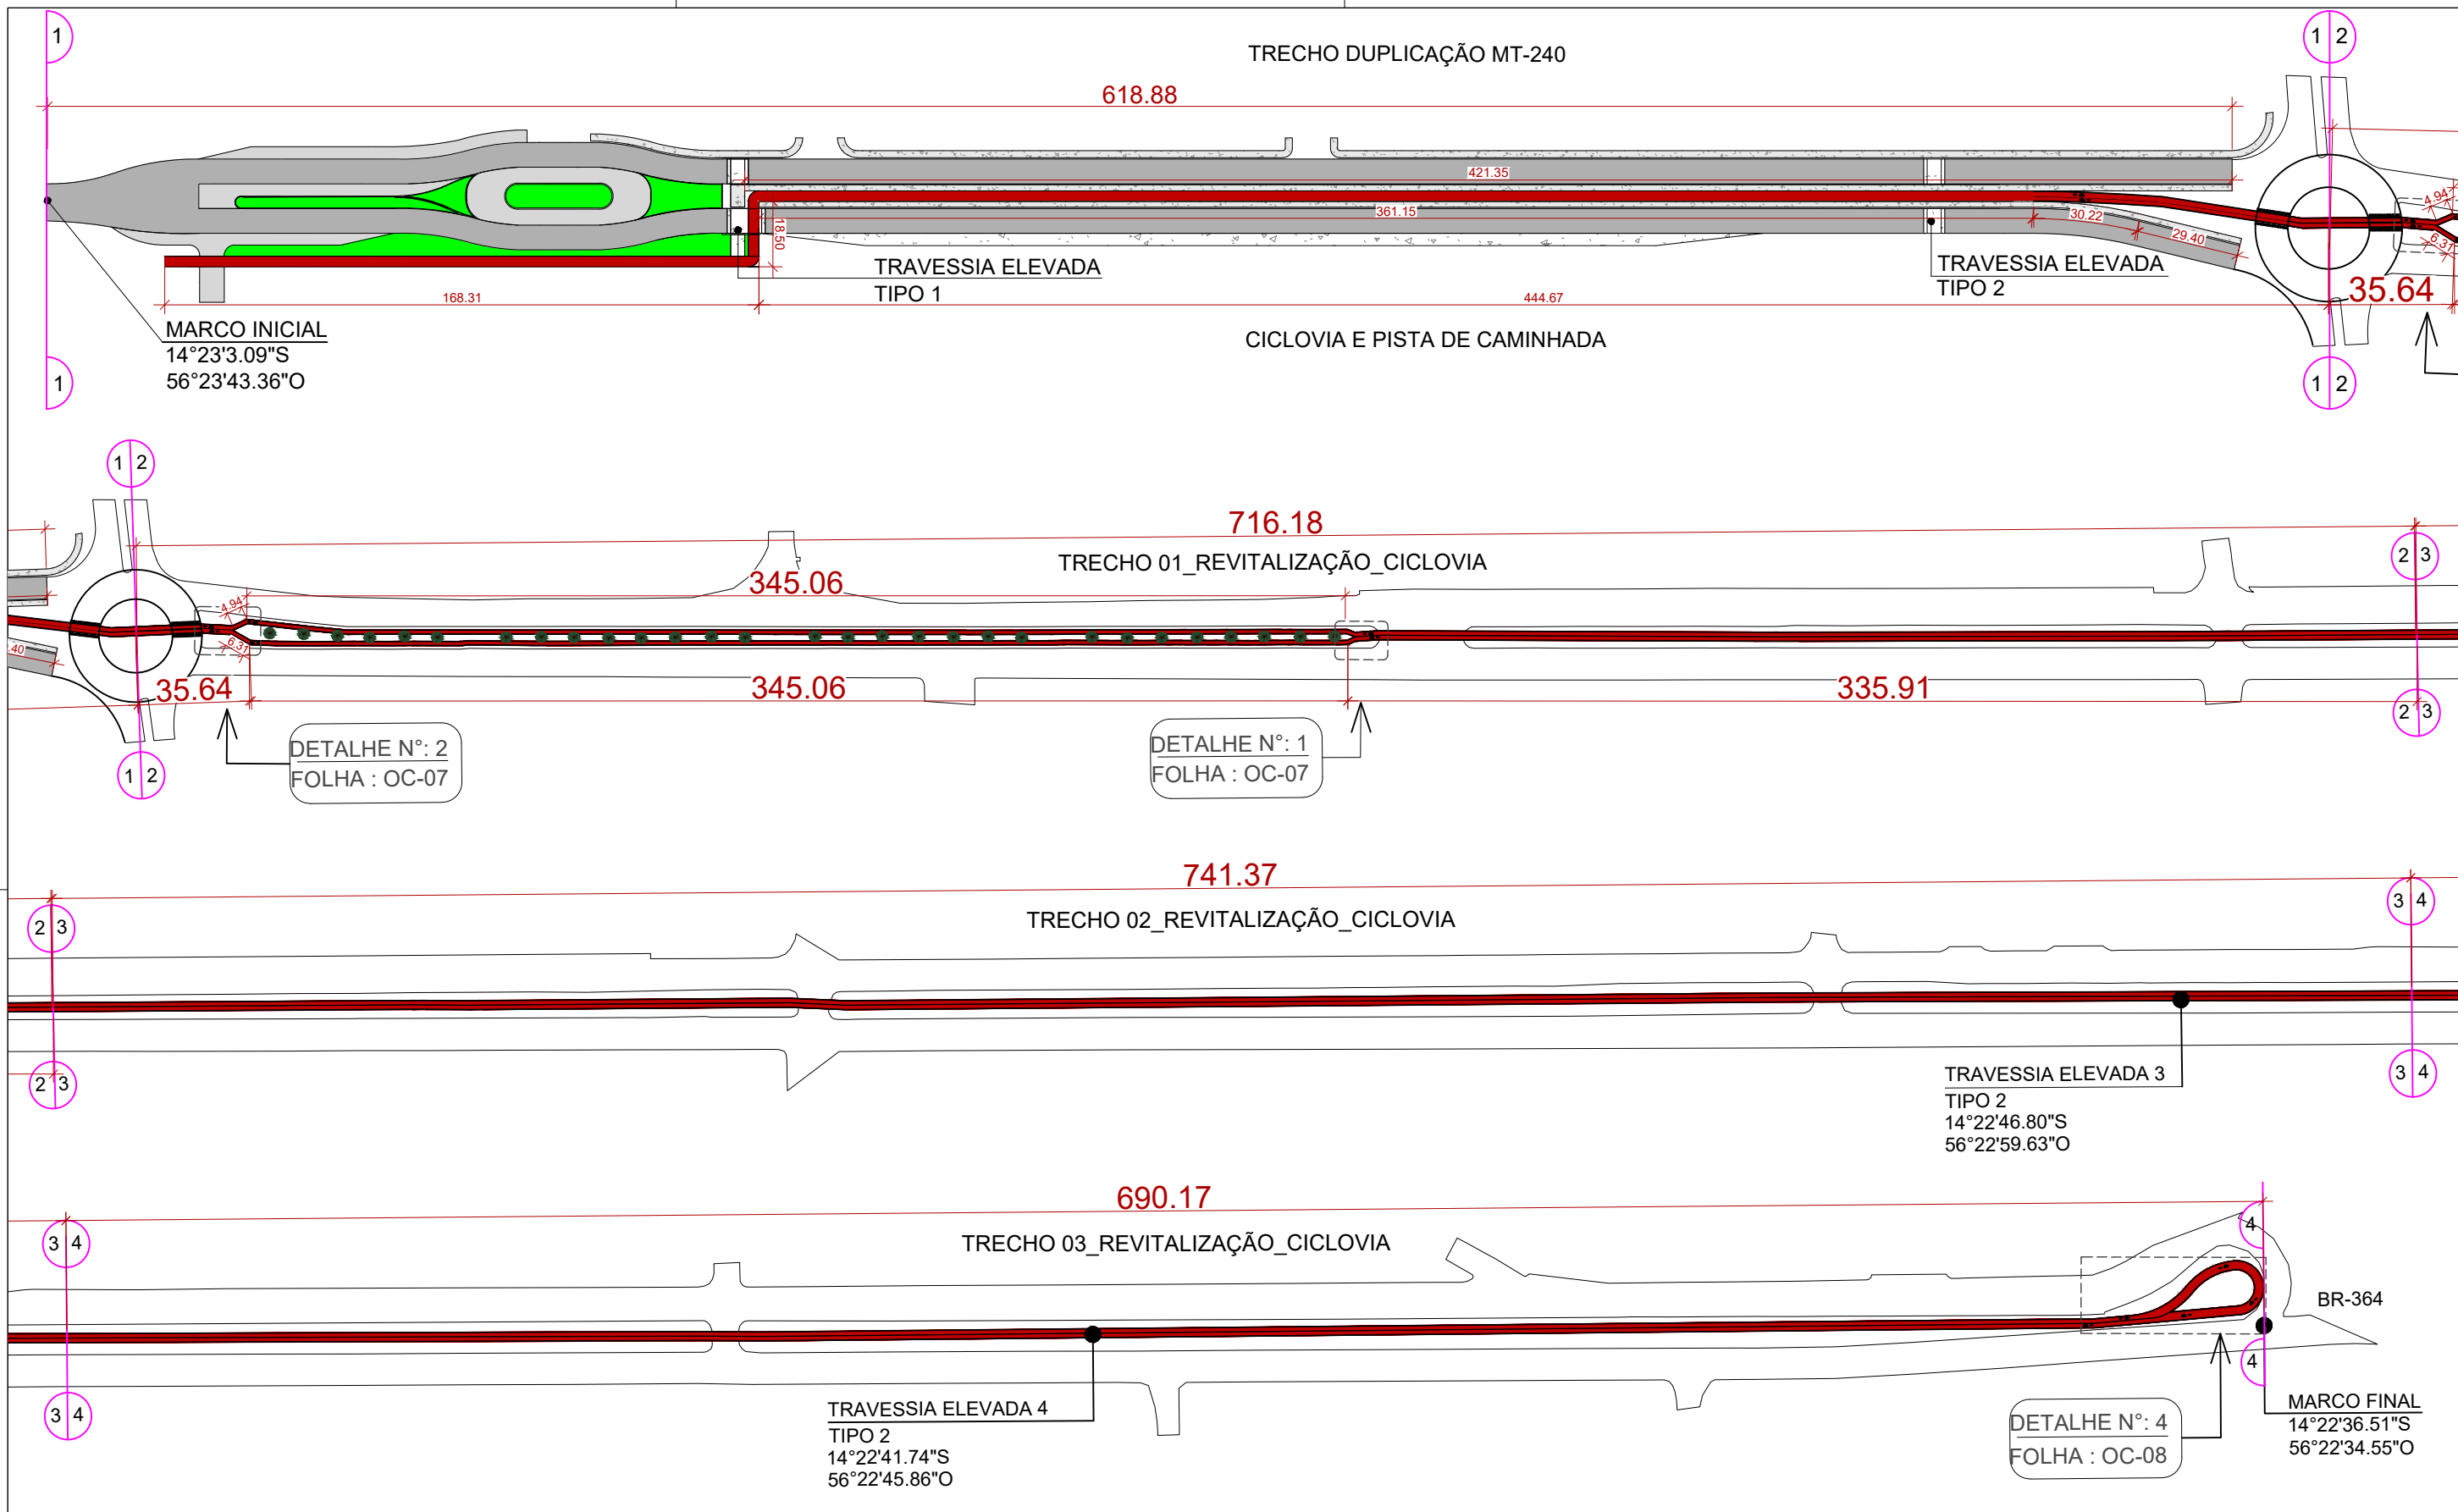

ASSUNTO:DETALHAMENTO - TRECHOS / CICLOVIA / PISTA DE CAMINHADA / TRAVESSIA ELEVADA			RESP. TÉCNICO: <div>Luizenil Monteiro Lemes Engenheiro Civil CREA MT 10679</div>		PREFEITURA MUNICIPAL DE DIAMANTINO CNPJ N° 03.648.540/0001-74	
LEGENDA:					OBRA: REVITALIZAÇÃO_CONSTRUÇÃO DE CICLOVIA E PASSEIO PÚBLICO	FOLHA Nº
DATA JUNHO/2022	REVISÃO: 1° - 00/00/0000	ESCALA: 1:1750			LOCAL: RUAS DIVERSAS	OC-02

MEIOS-FIOS DE CONCRETO

MT-240 - Canteiro Central									
Dispositivo	Início			Final			Extensão (m)	Projeto Tipo	Local
MFC	0	+	0,00	4	+	0,000	80,00	MFC03	Ilha de acesso IFMT
MFC	0	+	0,00	4	+	0,000	80,00	MFC03	Ilha de acesso IFMT
MFC	0	+	0,00	2	+	10,000	50,00	MFC03	retorno de acesso IFMT
MFC	0	+	0,00	4	+	3,473	83,47	MFC03	ilha central retorno
MFC	6	+	10,00	28	+	16,770	446,77	MFC03	retorno até pista dupla existente
MFC	6	+	10,00	28	+	19,229	449,22	MFC03	retorno até pista dupla existente

Canteiro Central	Total (m)	1.189,46
-------------------------	------------------	----------

MT-240 - Lado Esquerdo									
Dispositivo	Início			Final			Extensão (m)	Projeto Tipo	Projeto Tipo
MFC	5	+	10,00	8,00	+	10,000	60,00	MFC03	lado esquerdo sentido IFMT - BR-364
MFC	9	+	0,00	15,00	+	10,000	130,00	MFC03	lado esquerdo sentido IFMT - BR-364
MFC	16	+	0,00	28,00	+	16,770	256,77	MFC03	lado esquerdo sentido IFMT - BR-364

Canteiro Central	Total (m)	446,77
-------------------------	------------------	---------------

MFC03		Total (m)	1.636,23		
-------	--	-----------	----------	--	--

REVITALIZAÇÃO CONSTRUÇÃO DE CICLOVIA E PISTA DE CAMINHADA.

PISO EM CONCRETO							
ITEM	EXTENSÃO (m)	LARGURA (m)	ÁREA (m²)	ESP. (m)	VOLUME (m³)	Projeto Tipo	Local
TRECHO - DUPLICAÇÃO	842,12	3,00	2.526,36	0,05	126,31	PISO EM CONCRETO	PISTA DE CAMINHADA
TRECHO - DUPLICAÇÃO	631,48	3,00	1.894,44	0,05	94,72	PISO EM CONCRETO	CICLOVIA
TRECHO 01 - REVITALIZAÇÃO	371,55	3,00	1.114,65	0,05	55,73	PISO EM CONCRETO	CICLOVIA
TRECHO 01 - REVITALIZAÇÃO	701,37	1,50	1.052,05	0,05	52,60	PISO EM CONCRETO	CICLOVIA
TRECHO 02 - REVITALIZAÇÃO	741,37	3,00	2.224,11	0,05	111,20	PISO EM CONCRETO	CICLOVIA
TRECHO 03 - REVITALIZAÇÃO	690,17	3,00	2.070,51	0,05	103,52	PISO EM CONCRETO	CICLOVIA
TOTAL	3.978,06		10.882,12		544,08		

PINTURA EM PISO - PARA CICLOVIA					
ITEM	EXTENSÃO (m)	LARGURA (m)	ÁREA (m²)	Projeto Tipo	Local
TRECHO - DUPLICAÇÃO	631,480	3,000	1.894,44	PINTURA ACRÍLICA VERMELHA	CICLOVIA
TRECHO 01 - REVITALIZAÇÃ	371,550	3,000	1.114,65		
TRECHO 01 - REVITALIZAÇÃ	701,370	1,500	1.052,05		
TRECHO 02 - REVITALIZAÇÃ	741,370	3,000	2.224,11		
TRECHO 03 - REVITALIZAÇÃ	690,170	3,000	2.070,51		
TOTAL	3.135,94		8.355,76		

ITEM	EXTENSÃO (m)	LARGURA (m)	ÁREA (m²)	Projeto Tipo	Local
LINHA DIVISÃO DE FLUXO	3.135,94	0,10	313,59	PINTURA ACRÍLICA AMARELA	CICLOVIA
TOTAL			3135,94		
			313,59		

ITEM			ÁREA (m²)	Projeto Tipo	Local
LINHA DE BORDO	3.135,940	0,10	313,59	PINTURA ACRÍLICA BRANCA	CICLOVIA
LINHA DE BORDO	3.135,940	0,10	313,59	PINTURA ACRÍLICA BRANCA	CICLOVIA
TOTAL			6271,88		

9.296,53	ÁREA TOTAL DE PINTURA PARA CICLOVIA	
----------	-------------------------------------	--

ASSUNTO: MEMÓRIA DE CÁLCULO

LEGENDA:

DATA
JUNHO/2022

REVISÃO: 1° - 00/00/0000

ESCALA: 1:1750

RESP. TÉCNICO:

Luizenil Monteiro Lemes
Engenheiro Civil
CREA MT 10679



PREFEITURA MUNICIPAL DE DIAMANTINO


CNPJ N° 03.648.540/0001-74


OBRA: REVITALIZAÇÃO CONSTRUÇÃO DE CICLOVIA E PASSEIO PÚBLICO

LOCAL: RUAS DIVERSAS



FOLHA Nº

OC-03

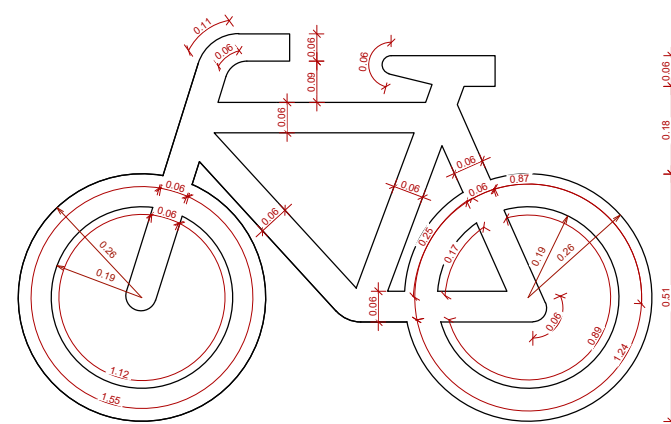


ASSUNTO: DETALHAMENTO PASSAGEM ELEVADA.			RESP. TÉCNICO: <div>Luizenil Monteiro Lemes Engenheiro Civil CREA MT 10679</div>		PREFEITURA MUNICIPAL DE DIAMANTINO CNPJ Nº 03.648.540/0001-74		FOLHA Nº OC-06
LEGENDA:					OBRA: REVITALIZAÇÃO_CONSTRUÇÃO DE CICLOVIA E PASSEIO PÚBLICO		
DATA JUNHO/2022	REVISÃO: 1° - 00/00/0000	ESCALA: 1:150				LOCAL: RUAS DIVERSAS	


TRECHO 01_REVITALIZAÇÃO_CICLOVIA

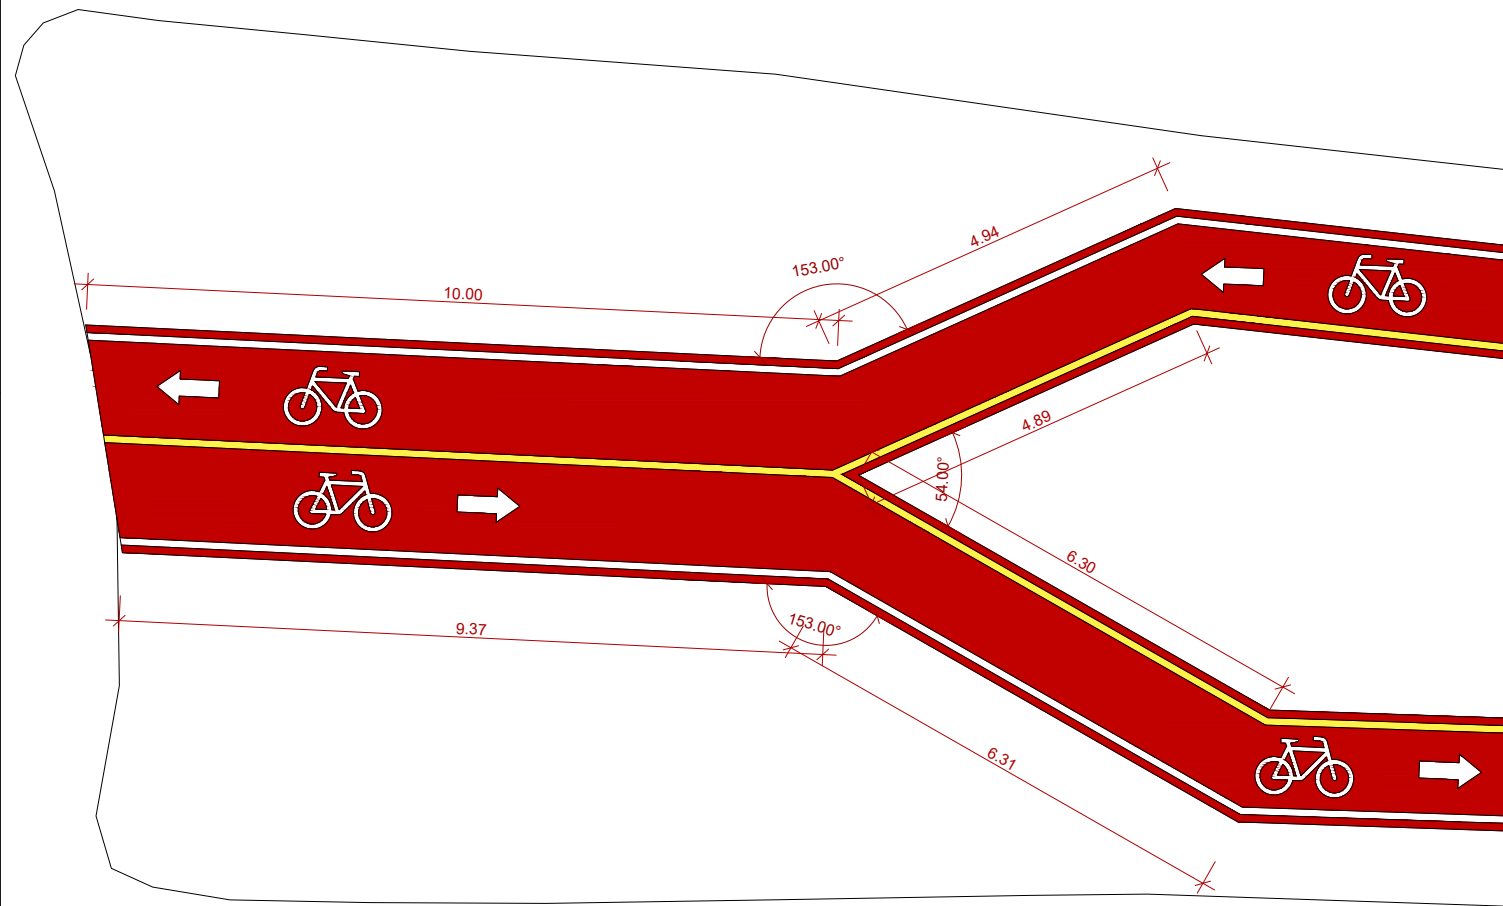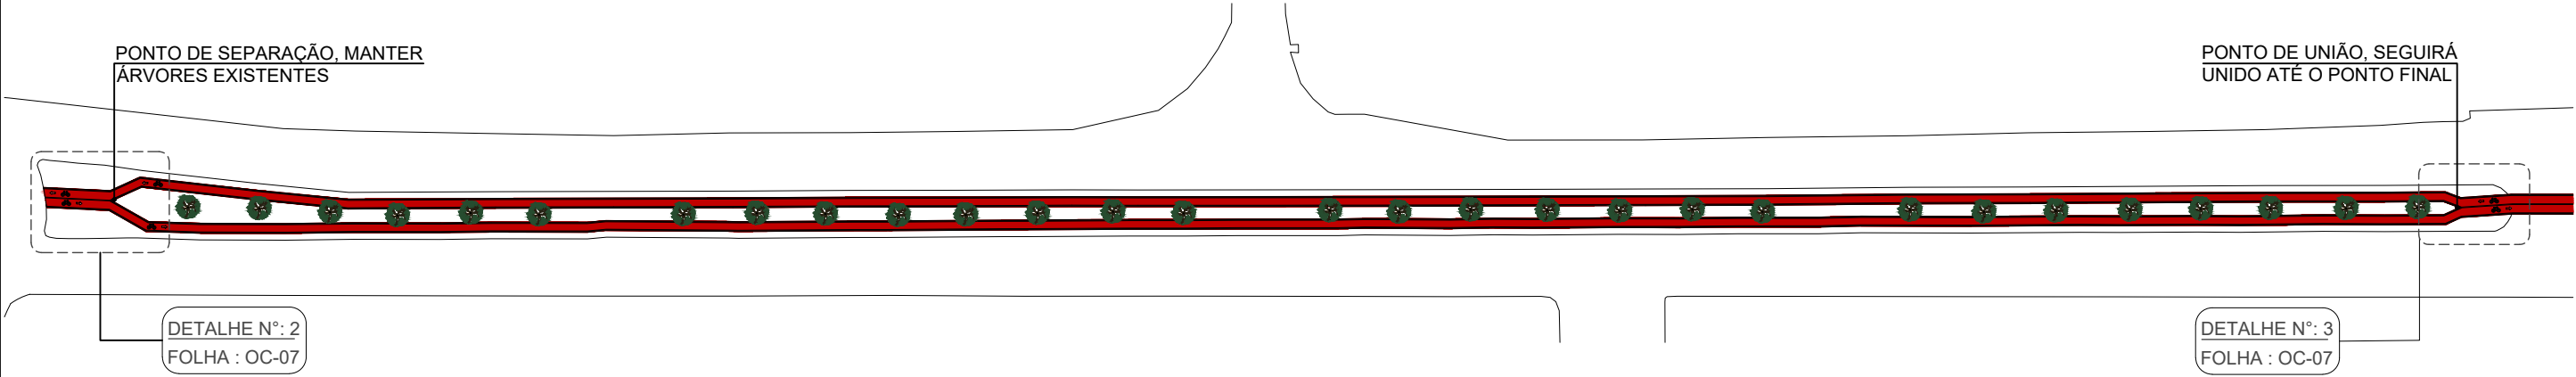



2 DET.02_CANTEIRO - PONTO DE SEPARAÇÃO
1 : 100

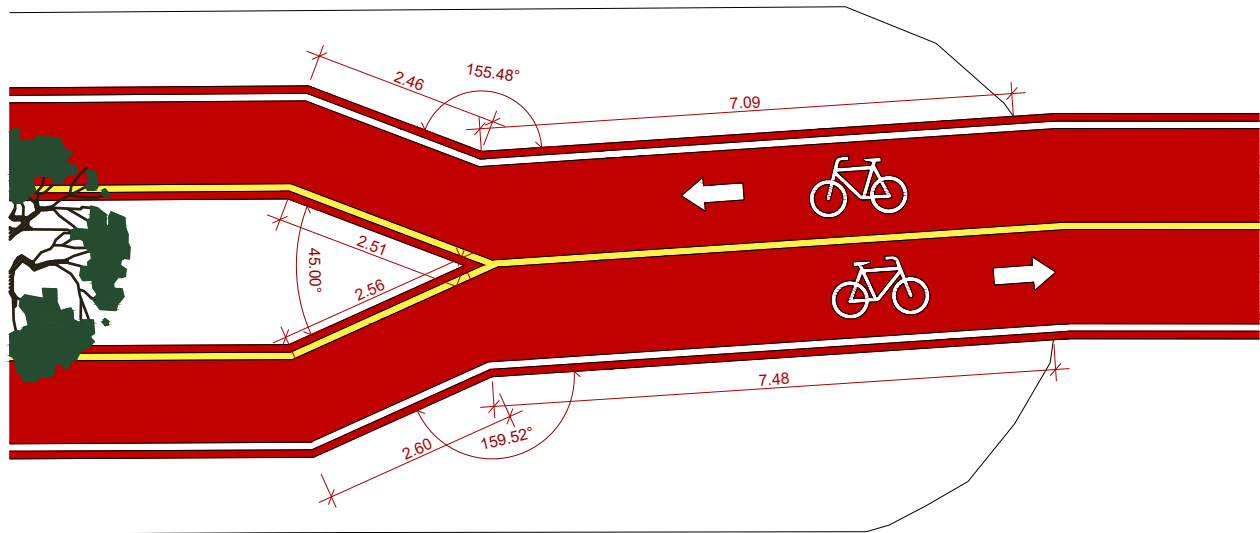


3 DET.03_CANTEIRO - PONTO DE UNIÃO
1 : 100

ASSUNTO: TRECHO 01 - REVITALIZAÇÃO CICLOVIA CANTEIRO CENTRAL EXISTENTE			RESP. TÉCNICO: <div>Luizenil Monteiro Lemes Engenheiro Civil CREA MT 10679</div>		PREFEITURA MUNICIPAL DE DIAMANTINO CNPJ N° 03.648.540/0001-74	
LEGENDA:					OBRA: REVITALIZAÇÃO_CONSTRUÇÃO DE CICLOVIA E PASSEIO PÚBLICO	FOLHA Nº
DATA JUNHO/2022	REVISÃO: 1° - 00/00/0000	ESCALA: 1:150			LOCAL: RUAS DIVERSAS	OC-07

TRECHO 03_REVITALIZAÇÃO_CICLOVIA

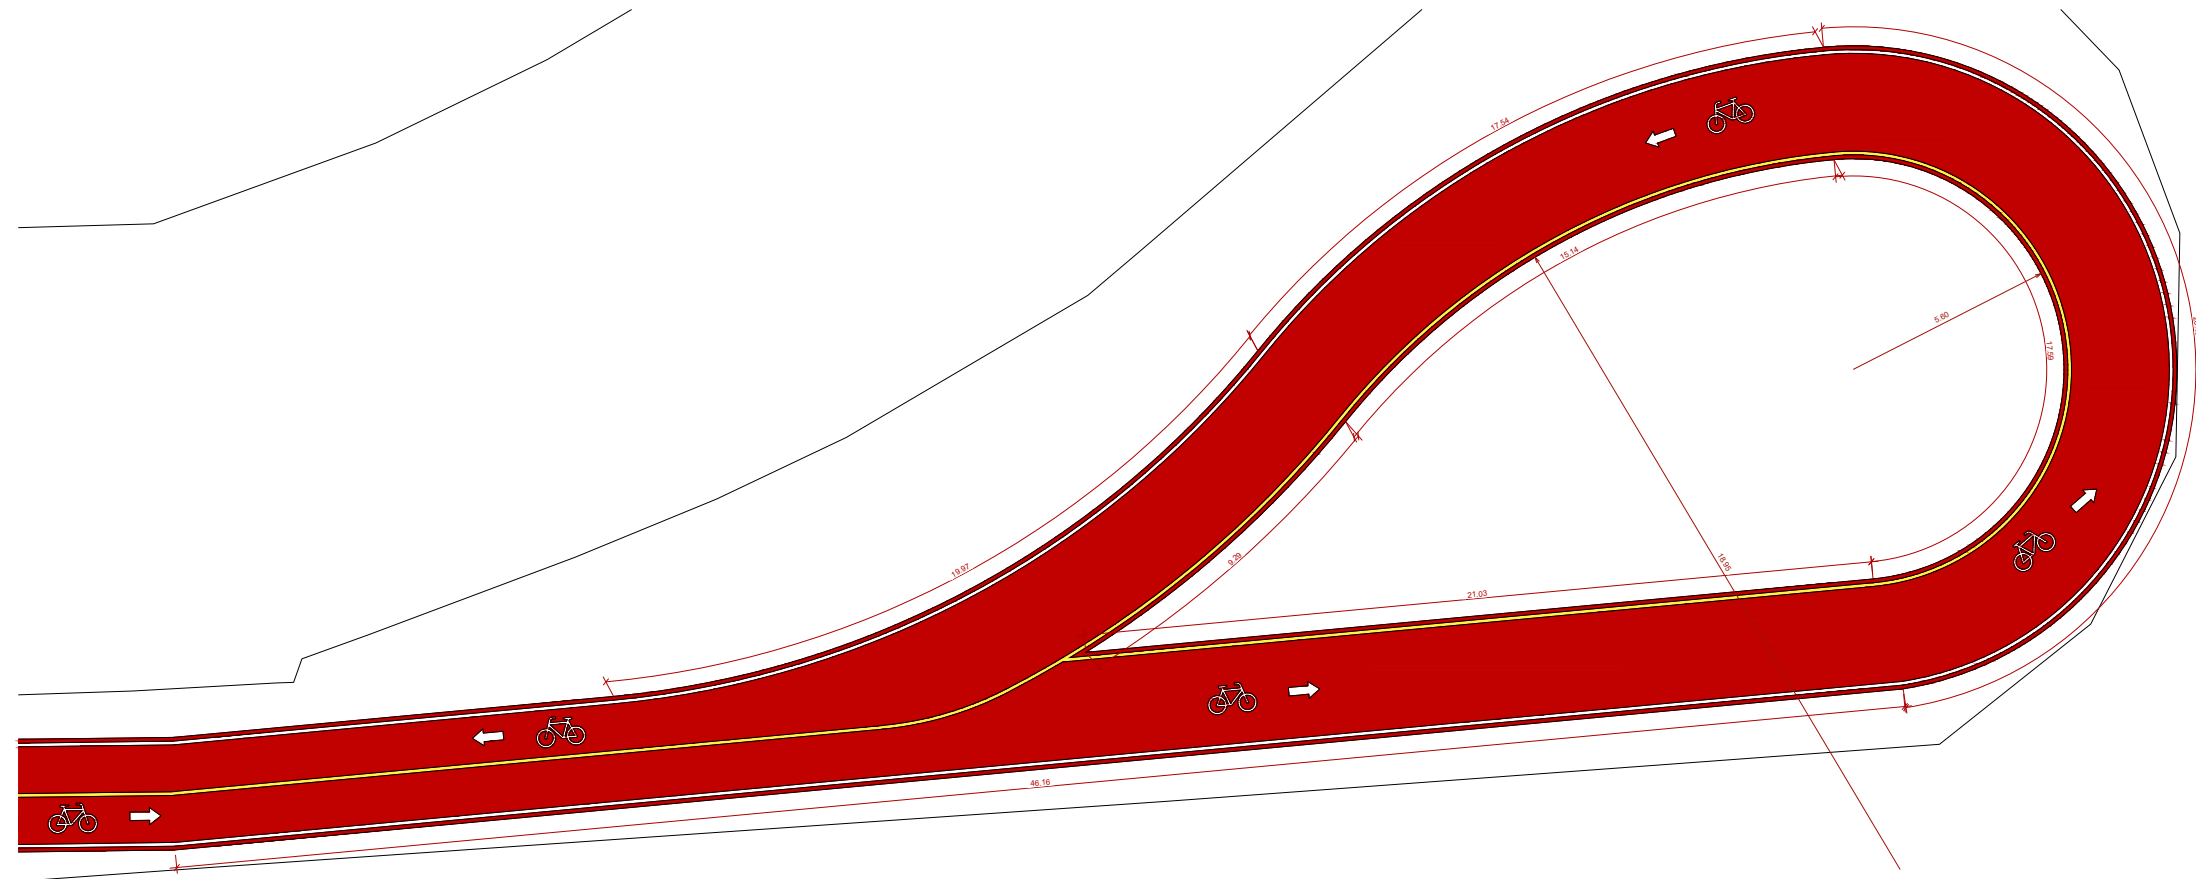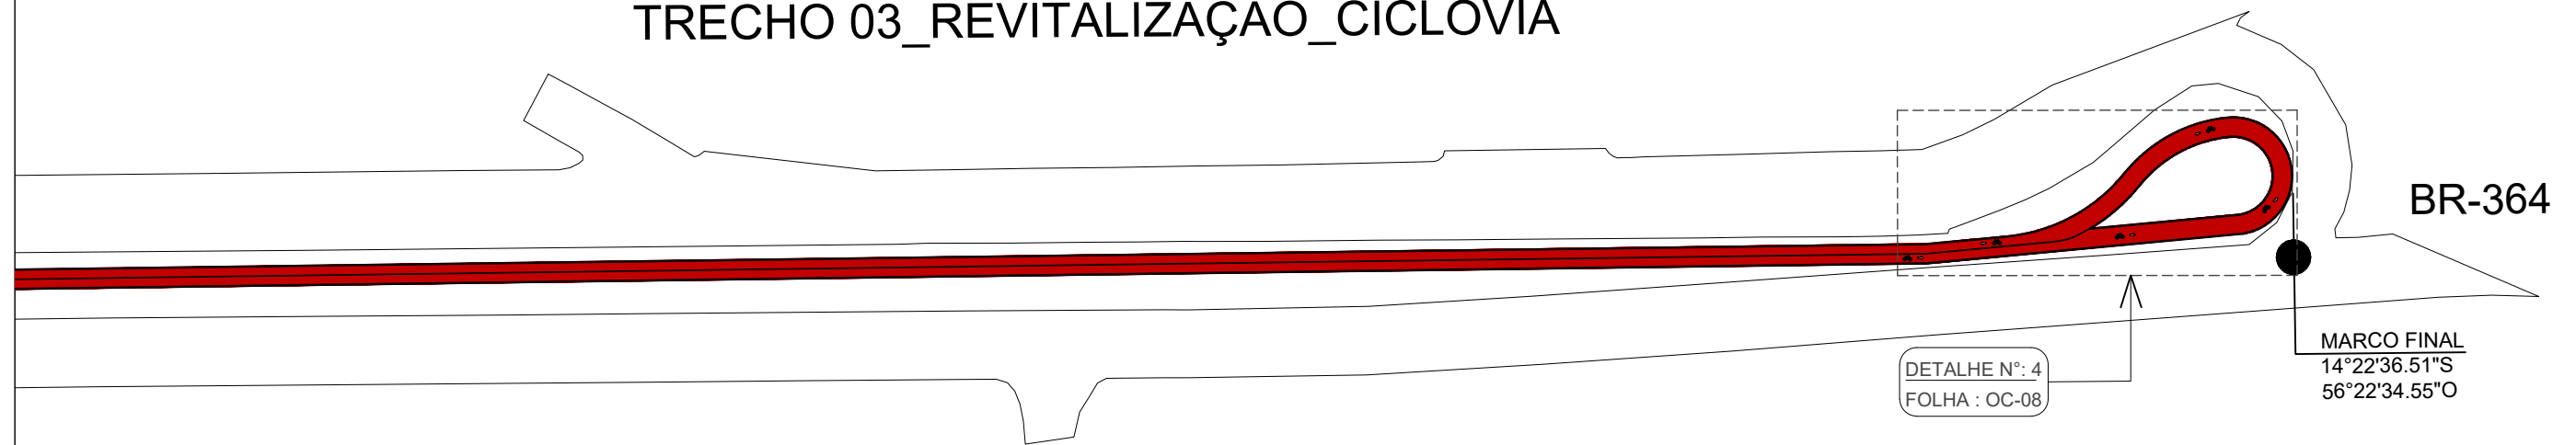

4 DETALHAMENTO CANTEIRO FINAL
1 : 100

ASSUNTO: TRECHO 01 - REVITALIZAÇÃO CICLOVIA CANTEIRO CENTRAL EXISTENTE - TRECHO FINAL			RESP. TÉCNICO: <div>Luizenil Monteiro Lemes Engenheiro Civil CREA MT 10679</div>		PREFEITURA MUNICIPAL DE DIAMANTINO CNPJ Nº 03.648.540/0001-74	
LEGENDA:					OBRA: REVITALIZAÇÃO_CONSTRUÇÃO DE CICLOVIA E PASSEIO PÚBLICO	FOLHA Nº
DATA JUNHO/2022	REVISÃO: 1º - 00/00/0000	ESCALA: 1:150			LOCAL: RUAS DIVERSAS	OC-08