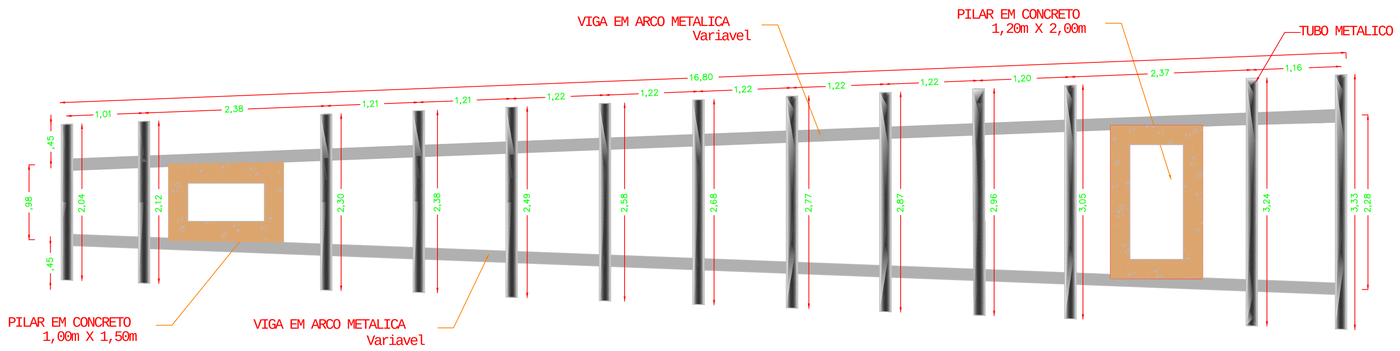

ARQUITETONICO
PLANTA ESQUEMATICA
ESCALA 1:40

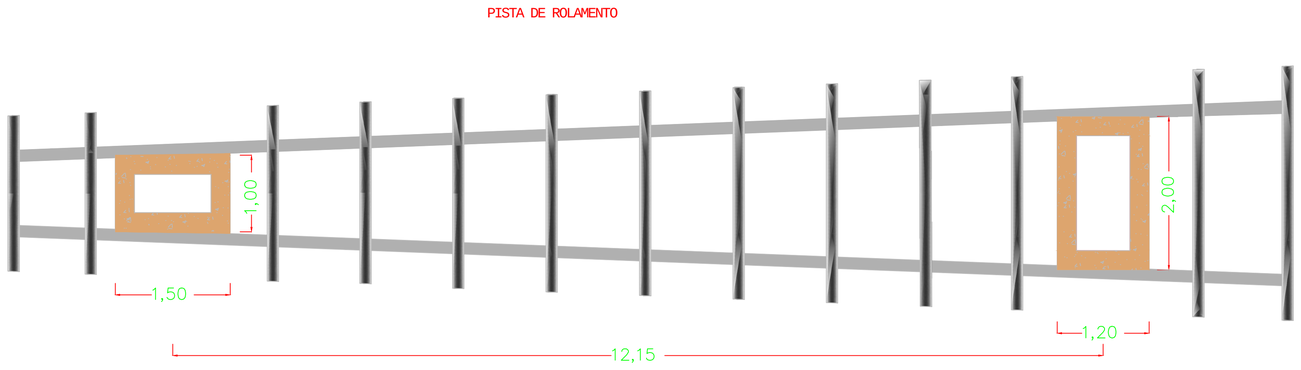

ARQUITETONICO
PLANTA GEOMETRICA
ESCALA 1:75

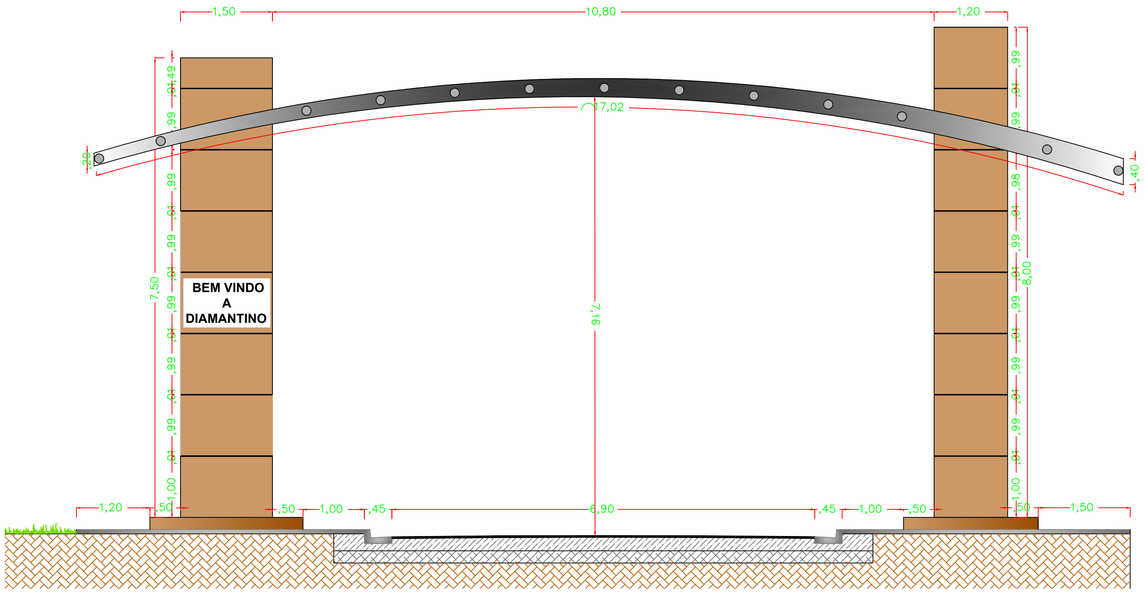

ARQUITETONICO
CORTE ESQUEMATICO
ESCALA 1:50

CARIMBOS:

Prisma
engenharia

PRISMA - ENGENHARIA, ARQUITETURA E SANEAMENTO LTDA
CNPJ: 09.576.427/0001-07

OBRA:
CONSTRUÇÃO DE PORTICO EM ESTRUTURA MISTA

TIPO DE OBRA:	MODALIDADE:
Institucional	Planejamento

PROPRIETÁRIO – CGC:
PREFEITURA MUNICIPAL DE DIAMANTINO

LOCAL – INSCRIÇÃO CADASTRAL:
DIAMANTINO - MT

ASSUNTO:	PRANCHA:
PROJETO ARQUITETONICO	PORTICO 01 E 03 CORTE E PLANTA ESQUEMATICOS

AUTOR DO PROJETO:	RESPONSÁVEL TÉCNICO P/ OBRA:
ROBSON DARCIO SOUSA CREA – 120.263.916-0	

PARTICIPAÇÃO:	QUADRO DE ÁREAS:	ESCALA:	FOLHA:
LUIS FELIPE CARVALHO	AREA DE INTERVENÇÃO 120,41 m²	INDICADA	04/07
ARQUIVO:			
DATA: MARÇO/2015			