



ARQUITETONICO
PLANTA ESQUEMATICA
ESCALA 1:40

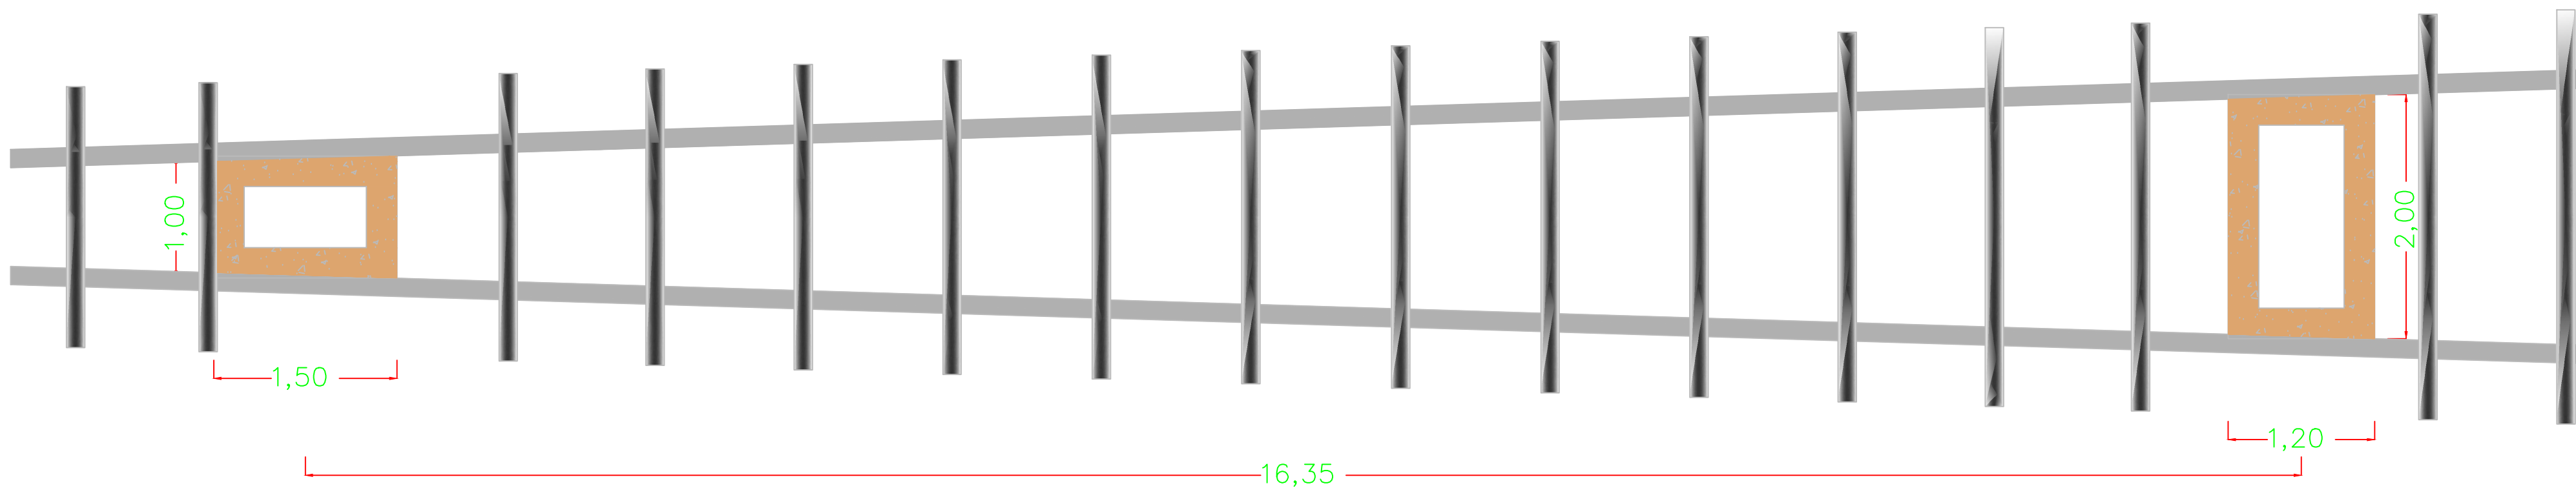

ARQUITETONICO
PLANTA GEOMETRICA
ESCALA 1:40

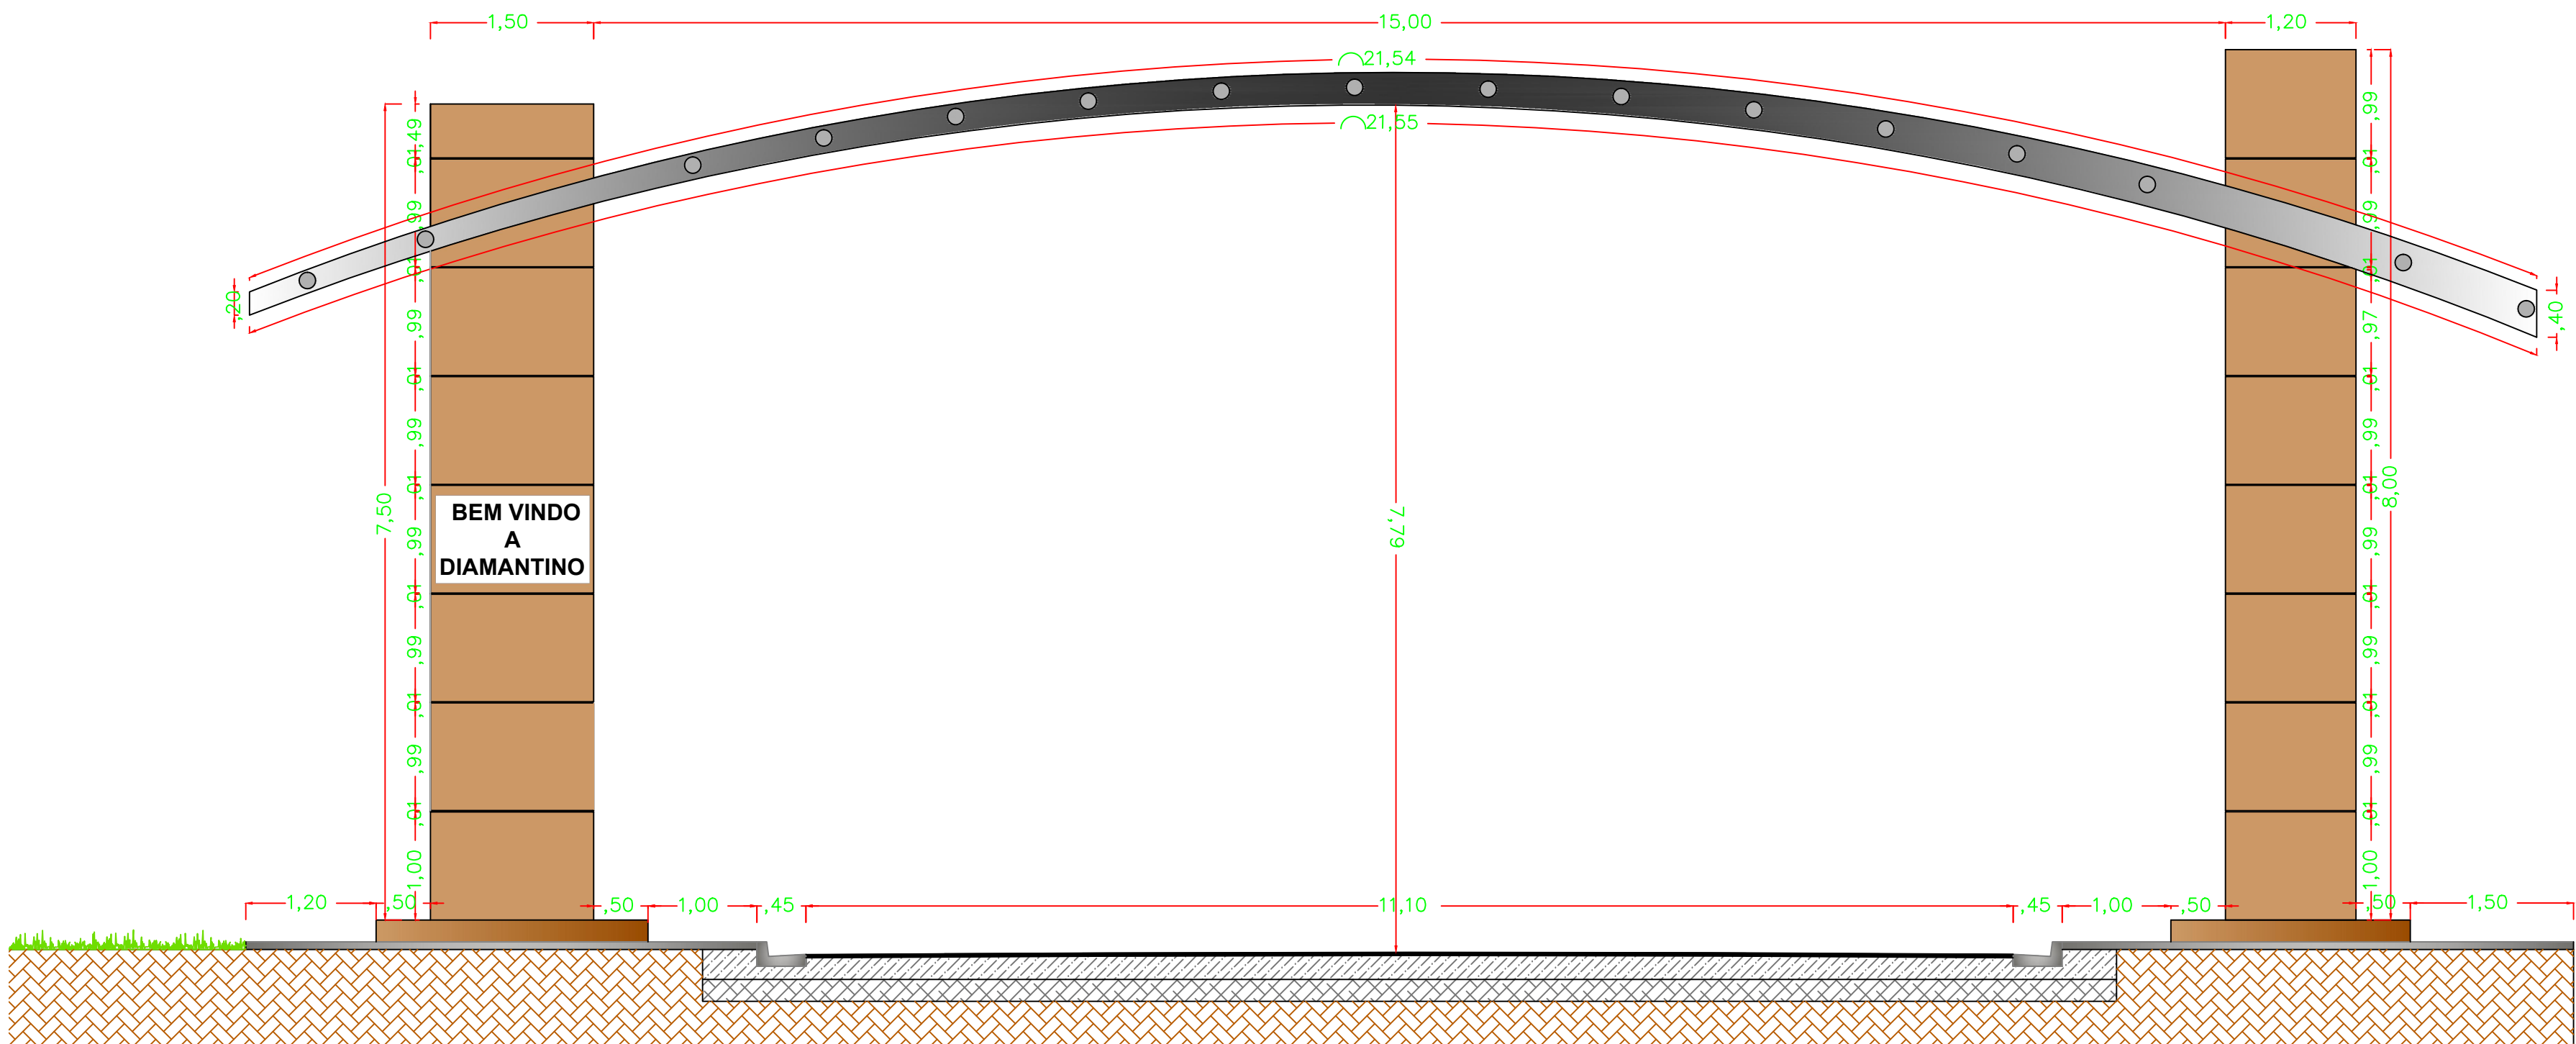

ARQUITETONICO
CORTE ESQUEMATICO
ESCALA 1:50

CARIMBOS:

Prisma

engenharia

PRISMA - ENGENHARIA, ARQUITETURA E SANEAMENTO LTDA
CNPJ: 09.576.427/0001-07

OBRA:

CONSTRUÇÃO DE PORTICO EM ESTRUTURA MISTA

TIPO DE OBRA:	MODALIDADE:
Institucional	Planejamento

PROPRIETÁRIO - CGC:

PREFEITURA MUNICIPAL DE DIAMANTINO

LOCAL - INSCRIÇÃO CADASTRAL:

DIAMANTINO - MT

ASSUNTO:	PRANCHA:
PROJETO ARQUITETONICO	PORTICO 02 CORTE E PLANTA ESQUEMATICOS

AUTOR DO PROJETO:	RESPONSÁVEL TÉCNICO P/ OBRA:
ROBSON DARCI SOUSA CREA - 120.263.916-0	

PARTICIPAÇÃO:	QUADRO DE ÁREAS:	ESCALA:	FOLHA:
LUIS FELIPE CARVALHO	ÁREA DE INTERVENÇÃO 345,82 m²	INDICADA	02/07
ARQUIVO:			
DATA:			
MARÇO/2015			