


PLANTA GERAL DE DRENAGEM
S/ ESCALA

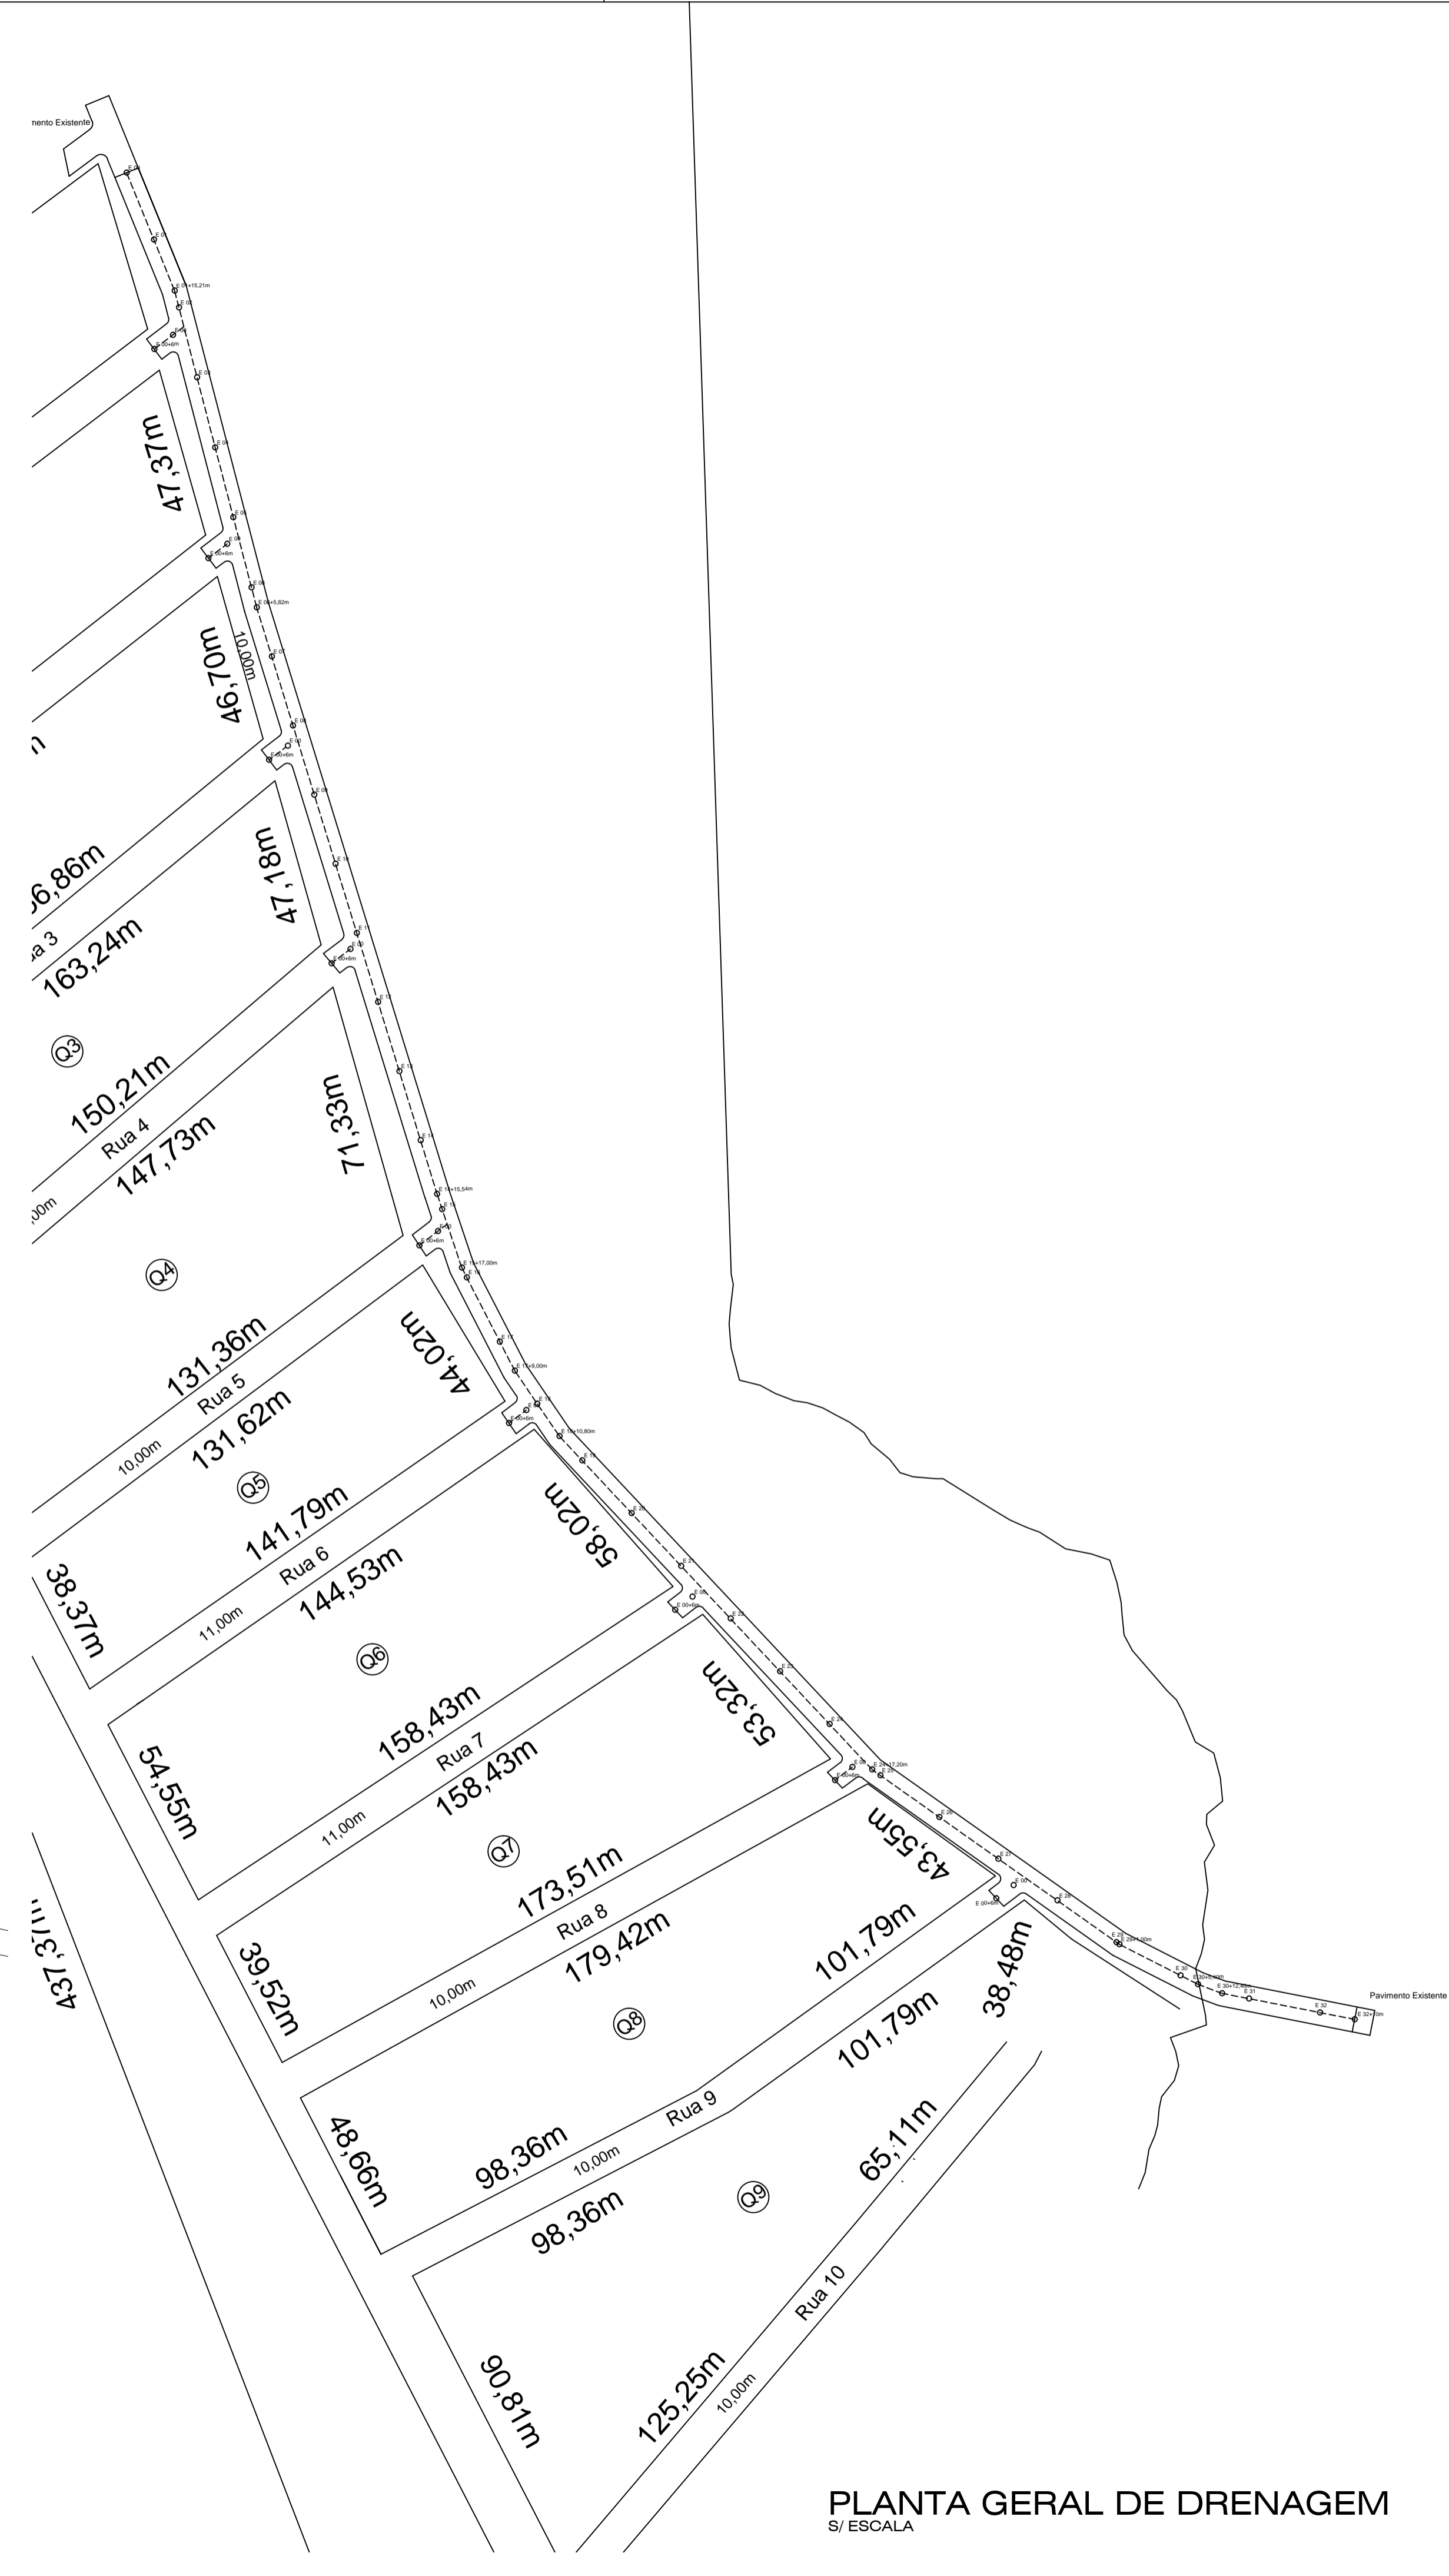

PLANTA GERAL DE DRENAGEM
S/ ESCALA

APROVAÇÃO:		
<div><div><div>ESTADO DE MATO GROSSO PREFEITURA MUNICIPAL DE DIAMANTINO SECRETARIA DE OBRAS, VIAÇÃO E SERVIÇOS PÚBLICOS Av. Joaquim P. F. Mendes, 2341 - Centro - CEP 78.400-000 - Fone: (65) 3336-6428 www.diamantino.mt.gov.br / obras@diamantino.mt.gov.br DIAMANTINO - MT</div></div><div></div></div>		
OBRA: PROJETO DE PAVIMENTAÇÃO COM CALÇAMENTO E DRENAGEM		
LOCAÇÃO DAS ESTACAS		
ENDEREÇO: BAIRRO: BENTO PORTO - DIAMANTINO- MT		
ASSUNTO: LOCAÇÃO DAS ESTACAS	MODALIDADE: CONSTRUÇÃO	
COORDENADAS GEOGRÁFICAS:		NÚMERO RRT PROJETO:
PROPRIETÁRIO: PREFEITURA MUNICIPAL DE DIAMANTINO CNPJ: 03.648.540/0001-74		QUADRO DE ÁREAS: Rua Radialista Eston Ramos : 4.550,00m²
RESPONSÁVEL TÉCNICO PROJETO: MÁRCIO ROBERTO SOARES CREA 170 455 712-7	ESCALA: INDICADA	FOLHA: 02 / 03