

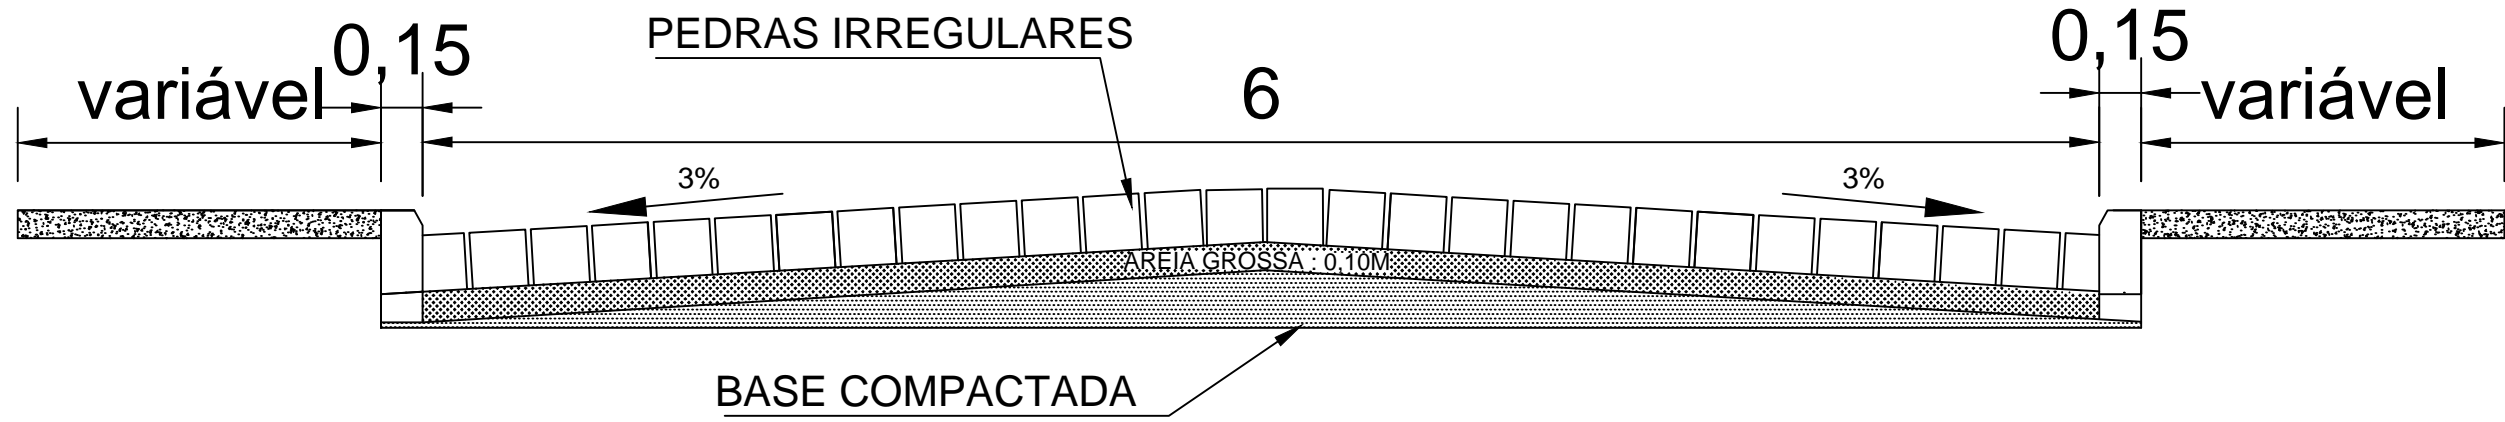
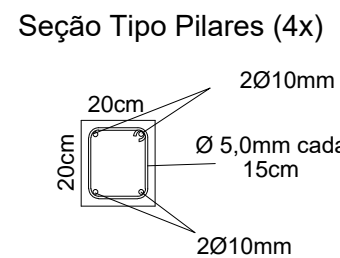
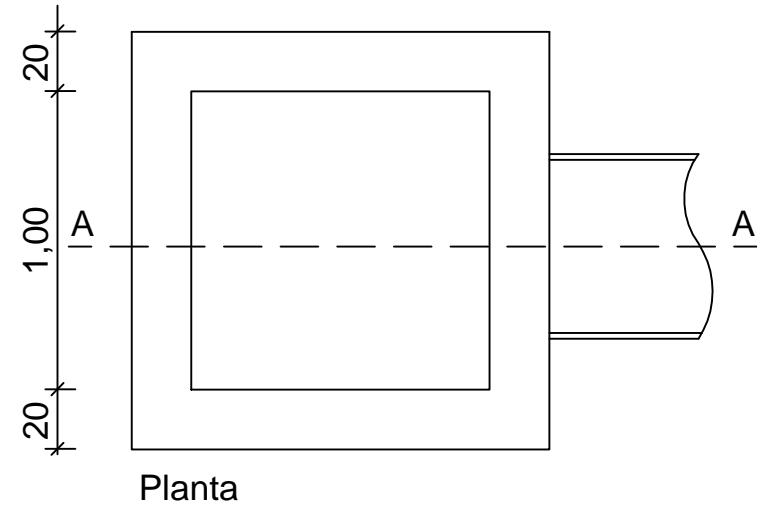
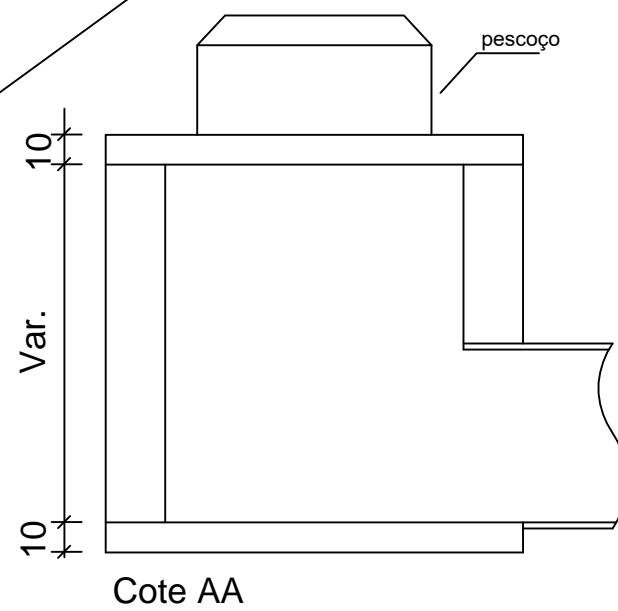





PERFIL GEOMÉTRICO 01
S/ ESCALA

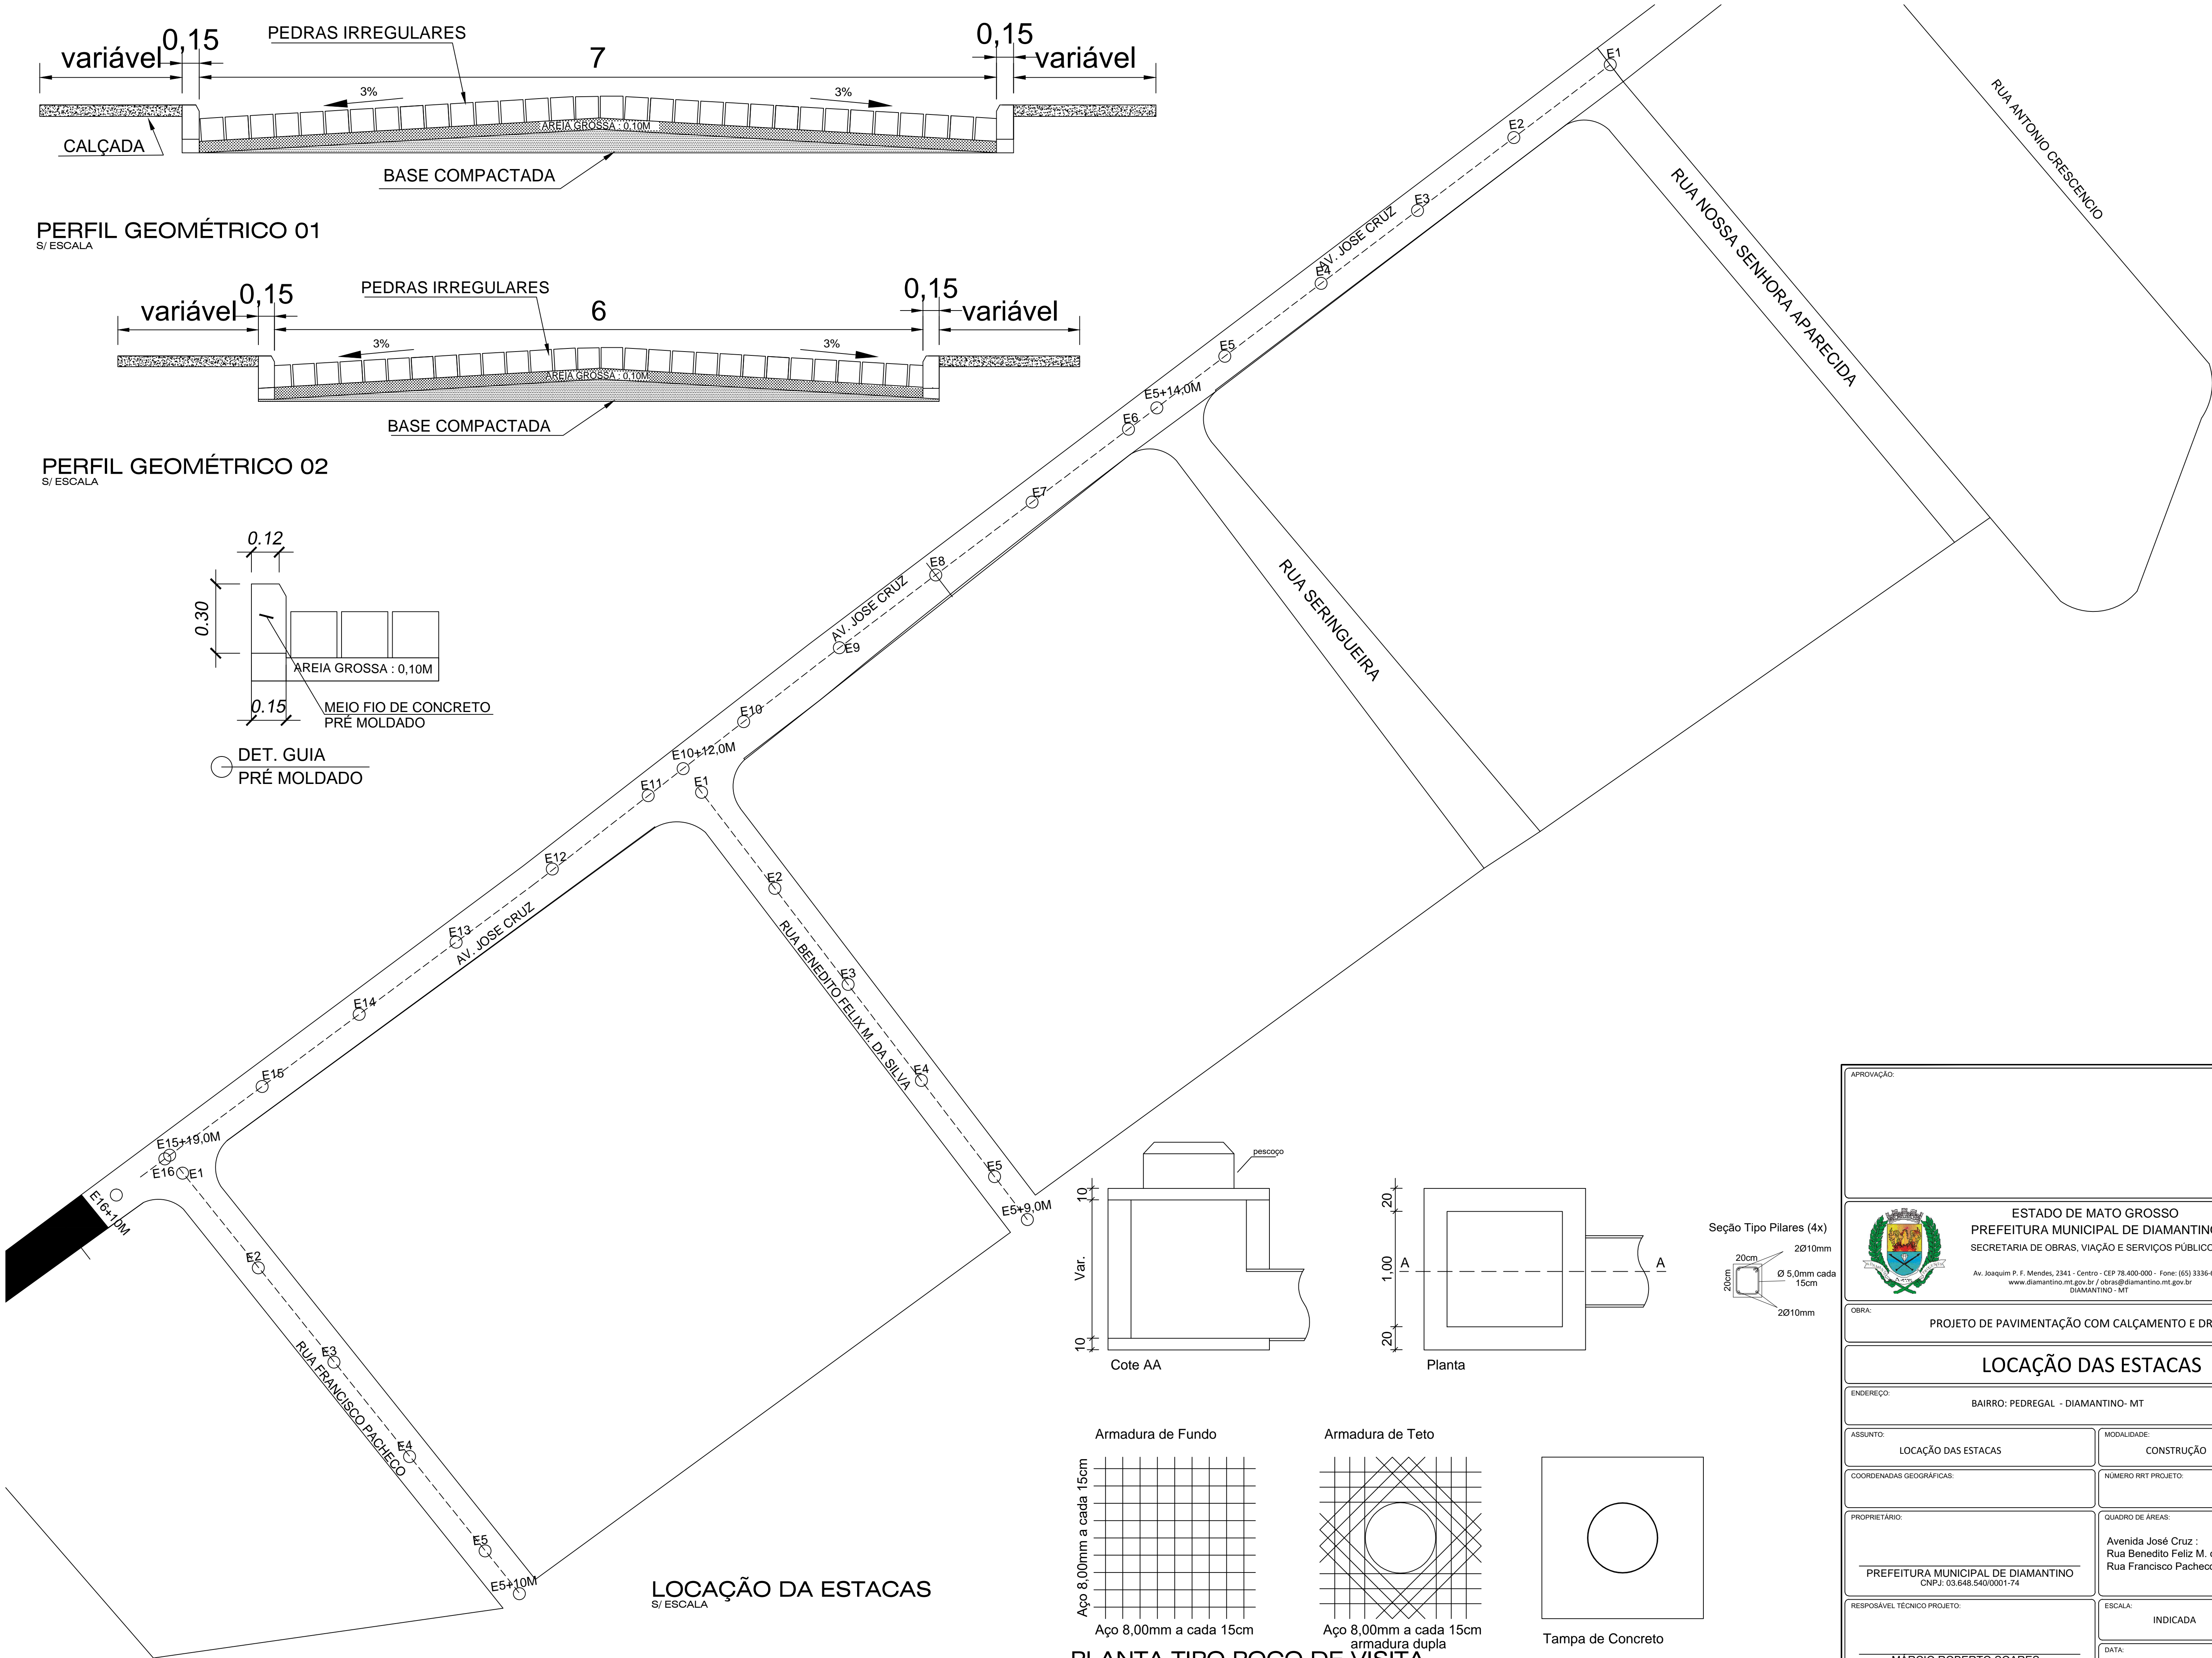

PERFIL GEOMÉTRICO 02
S/ ESCALA

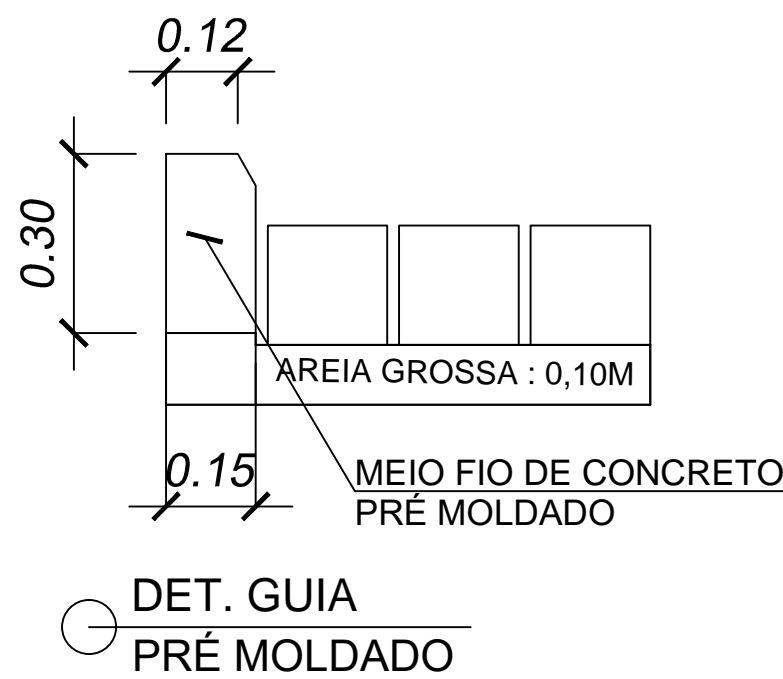

LOCAÇÃO DA ESTACAS
S/ ESCALA

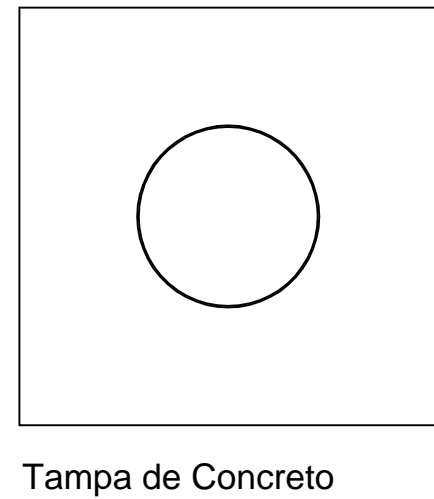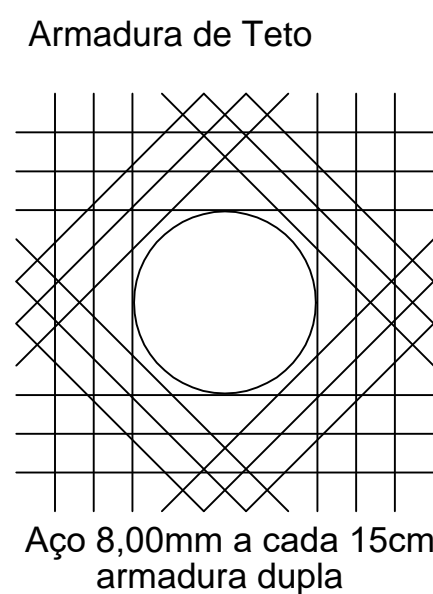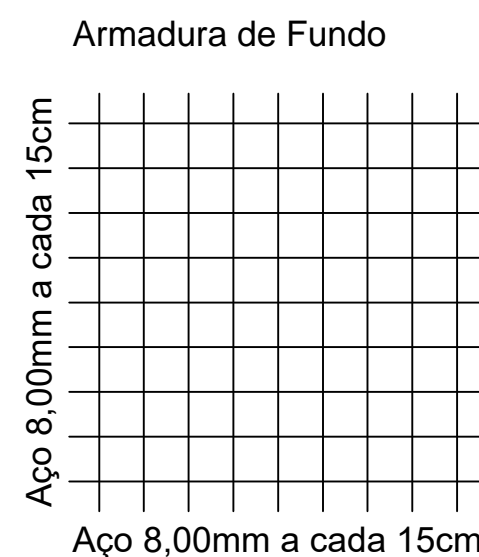

PLANTA TIPO POÇO DE VISITA
S/ ESCALA

| | | | |
|--|--|---|--|
| APROVAÇÃO: | | | |
| <div><div><div><div><div><div></div><div>ESTADO DE MATO GROSSO</div><div>PREFEITURA MUNICIPAL DE DIAMANTINO</div><div>SECRETARIA DE OBRAS, VIAÇÃO E SERVIÇOS PÚBLICOS</div></div></div><div><div><div>Av. Joaquim P. F. Mendes, 2341 - Centro - CEP 78.400-000 - Fone: (65) 3336-6428</div><div>www.diamantino.mt.gov.br / obras@diamantino.mt.gov.br</div><div>DIAMANTINO - MT</div></div></div></div><div><div>DIAMANTINO</div><div>NOVA IDÉIA. NOVO SONHO.</div></div></div></div> | | | |
| OBRA: | | | |
| PROJETO DE PAVIMENTAÇÃO COM CALÇAMENTO E DRENAGEM | | | |
| LOCAÇÃO DAS ESTACAS | | | |
| ENDEREÇO: | | | |
| BAIRRO: PEDREGAL - DIAMANTINO - MT | | | |
| ASSUNTO: | | MODALIDADE: | |
| LOCAÇÃO DAS ESTACAS | | CONSTRUÇÃO | |
| COORDENADAS GEOGRÁFICAS: | | NÚMERO RRT PROJETO: | |
| PROPRIETÁRIO: | | QUADRO DE ÁREAS: | |
| PREFEITURA MUNICIPAL DE DIAMANTINO CNPJ: 03.648.540/0001-74 | | Avenida José Cruz : 2.212,00m² Rua Benedito Feliz M. da Silva : 540,00m² Rua Francisco Pacheco : 540,00m² | |
| RESPONSÁVEL TÉCNICO PROJETO: | | ESCALA: | |
| MÁRCIO ROBERTO SOARES CREA 170 455 712 -7 | | INDICADA | |
| DATA: | | FOLHA: | |
| | | 01 / 02 | |