

**ELEVÇÃO**

65 100 65

15

15

DEPRESSÃO MIN.10

GUIA - CHAPÉU  
PRE - MOLDADA

**CORTE AA'**

Ø 6,3 (N=5)  
Ø 6,3 (N=5)

20

h VARIÁVEL (MÁXIMO 150)

20

20

65 15 45

GUIA-CHAPÉU  
PRE-MOLDADO

SARJETA

PAVIMENTO

10 15

REVESTIMENTO DE ARGAMASSA  
1:2 ESPESSURA DE 2cm

TUBO

20 100 20

CONCRETO  
SIMPLES

ENCHIMENTO DE CONCRETO  
fck ≥ 9,0MPa

ALVENARIA DE BLOCOS  
DE CONCRETO

**PLANTA**

20 100 20

A'

TAMPA REMOVÍVEL

MEIO FIO

ABERTURA P/ A  
TAMPA REMOVÍVEL  
DEVERÁ TER UMA  
FOLGA DE 1.5cm

LINHA DA SARJETA


TUBO

D

A

NOTAS:  
1- Dimensões em cm;

## PLANTA TIPO BOCAS DE LOBO

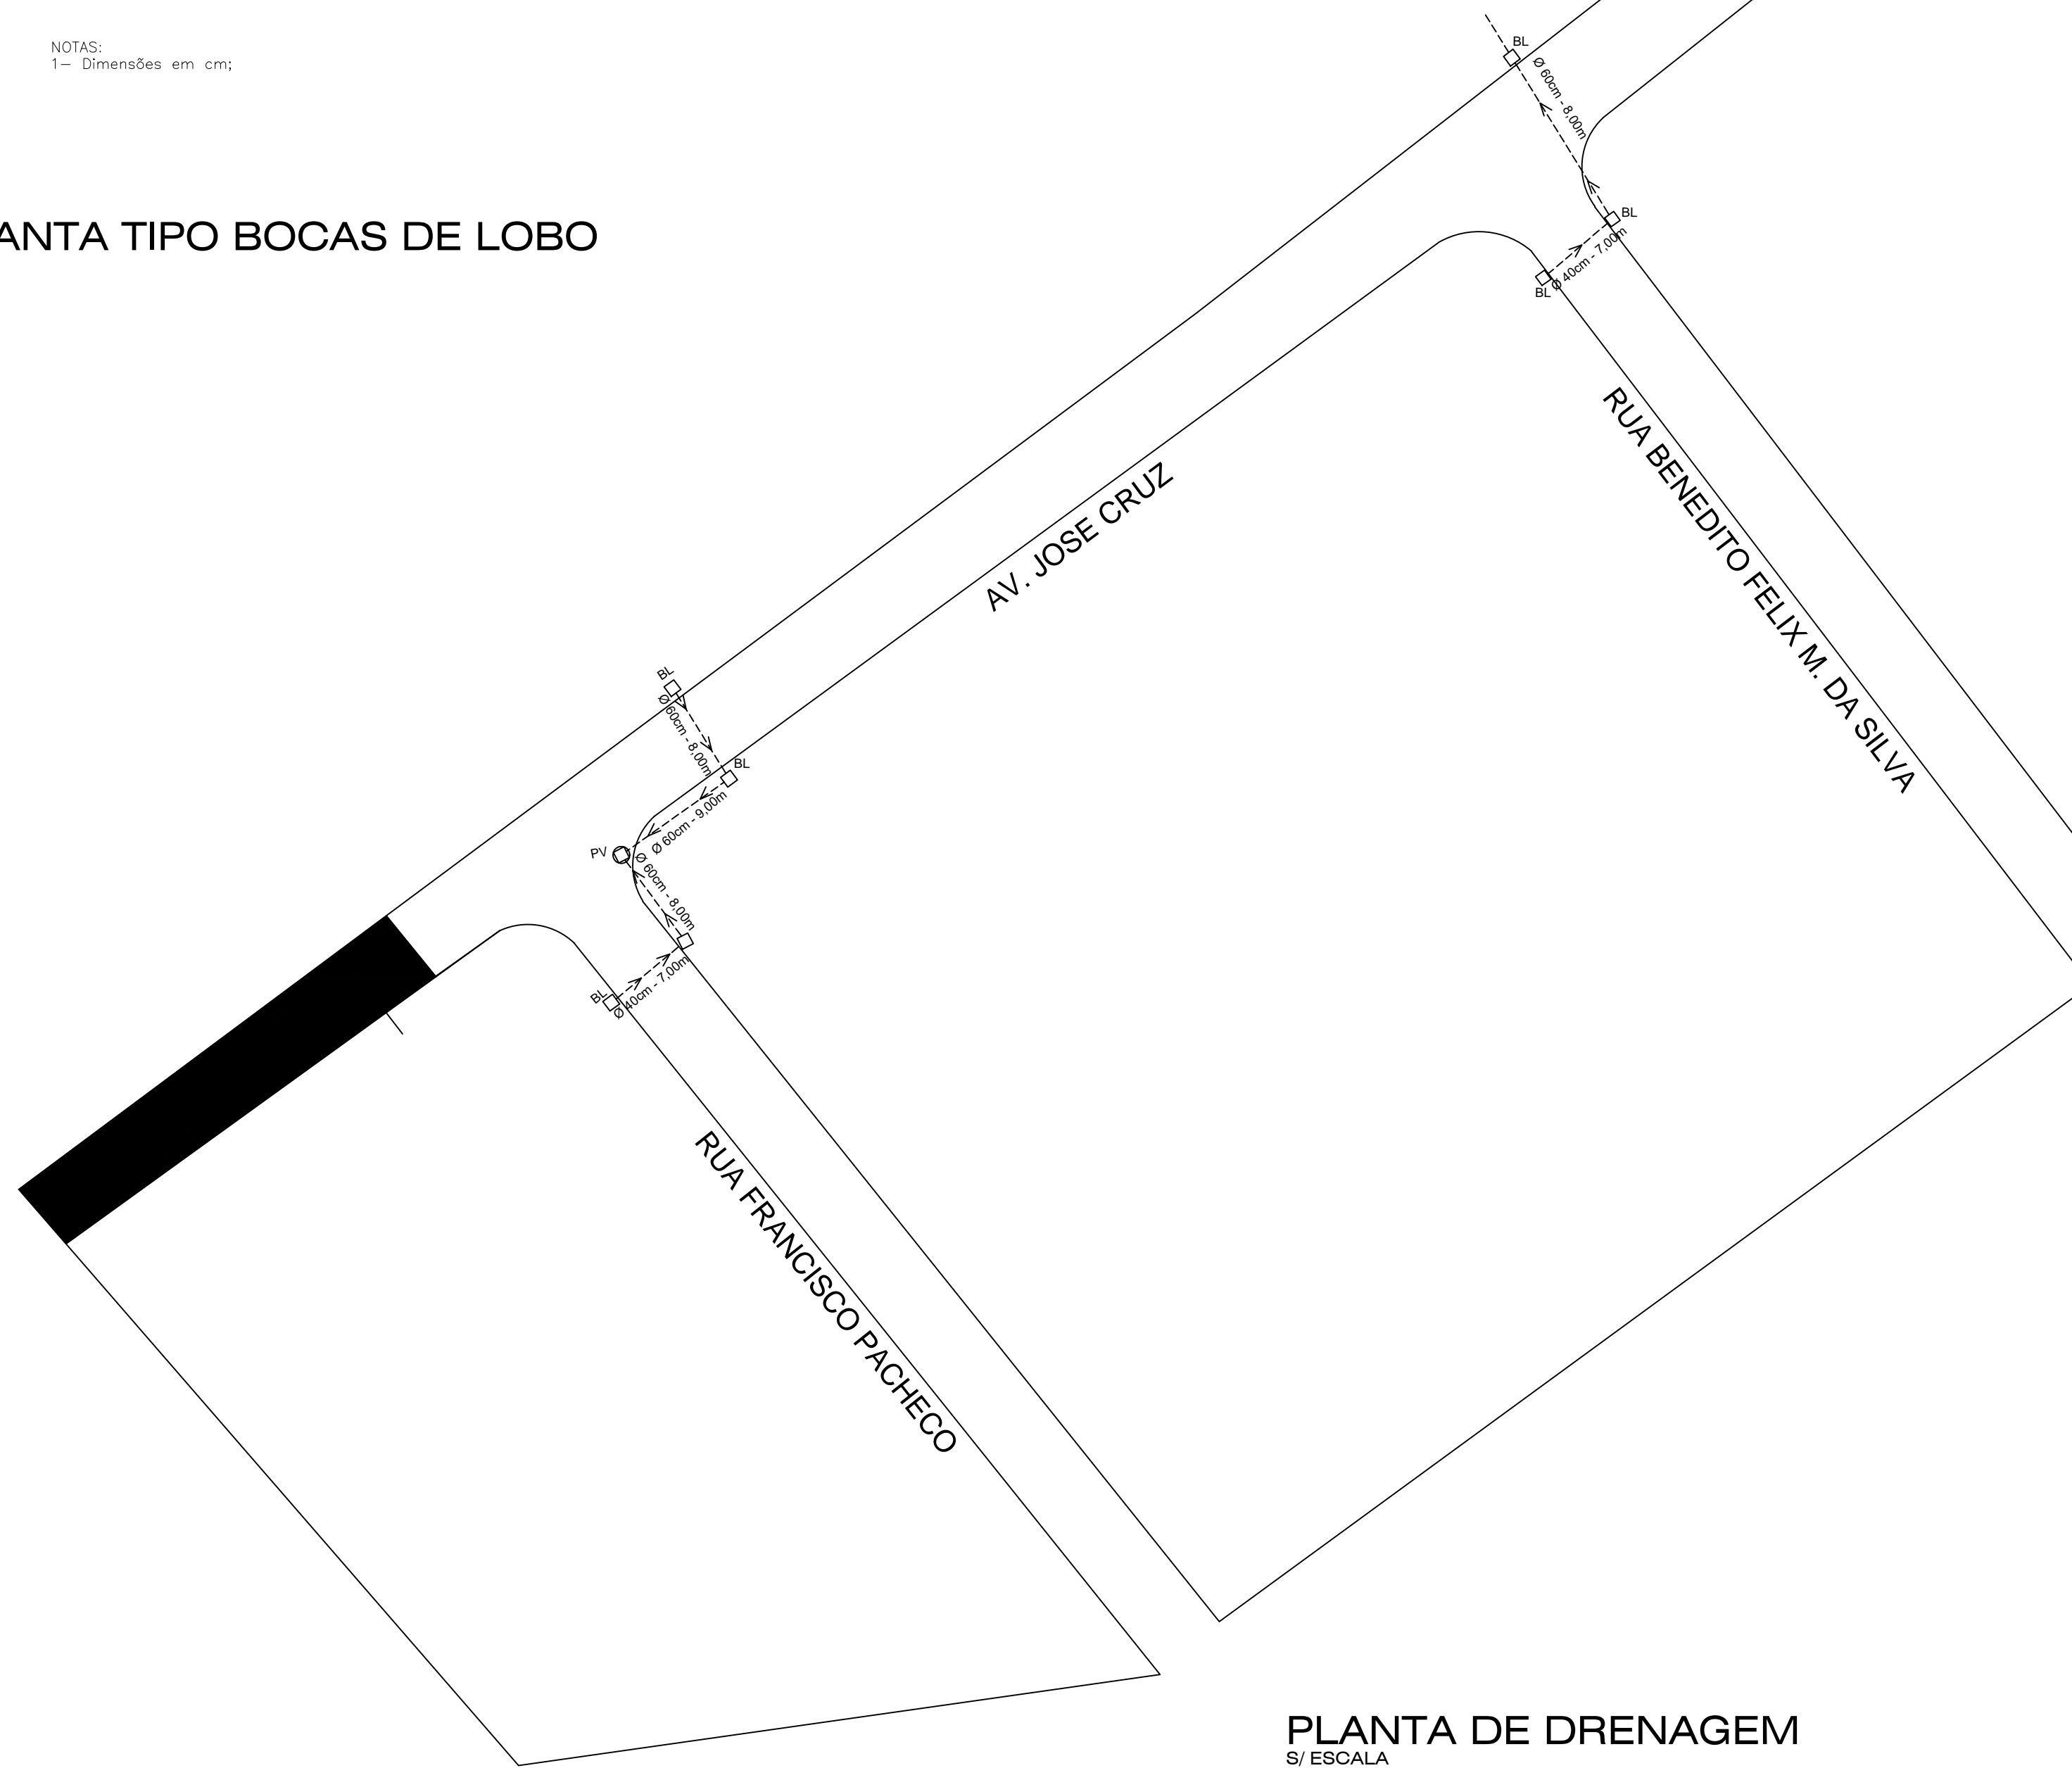

# PLANTA DE DRENAGEM

APROVAÇÃO:	
<div style="display: flex; justify-content: space-between; align-items: center;"><div style="text-align: center;"><b>ESTADO DE MATO GROSSO</b> <b>PREFEITURA MUNICIPAL DE DIAMANTINO</b> <b>SECRETARIA DE OBRAS, VIAÇÃO E SERVIÇOS PÚBLICOS</b></div></div> <div style="display: flex; justify-content: space-between; align-items: center; margin-top: 10px;"><div style="width: 60%; font-size: 0.8em;">Av. Joaquim P. F. Mendes, 2341 - Centro - CEP 78.400-000 - Fone: (65) 3336-6428 <a href="mailto:www.diamantino.mt.gov.br">www.diamantino.mt.gov.br</a> / <a href="mailto:obras@diamantino.mt.gov.br">obras@diamantino.mt.gov.br</a> DIAMANTINO - MT</div><div style="width: 35%; text-align: right; font-size: 0.7em;"><b>PARTECIPANDO</b> <b>DIAMANTINO</b> NOVAS IDEIAS, NOVOS RUMOS</div></div>	
OBRA:	
<b>PROJETO DE PAVIMENTAÇÃO COM CALÇAMENTO E DRENAGEM</b>	
<b>DRENAGEM</b>	
ENDEREÇO:	
<b>BAIRRO: PEDREGAL - DIAMANTINO- MT</b>	
ASSUNTO:	MODALIDADE:
<b>REDE DE DRENAGEM BÁSICA</b>	<b>CONSTRUÇÃO</b>
COORDENADAS GEOGRÁFICAS:	NÚMERO RRT PROJETO:
PROPRIETÁRIO:	<div style="display: flex; justify-content: space-between; align-items: flex-start;"><div style="width: 45%;">QUADRO DE ÁREAS:</div><div style="width: 50%; text-align: right;"><div style="display: flex; justify-content: space-between; margin-bottom: 5px;"><div><b>Avenida José Cruz :</b></div><div><b>2.212,00m²</b></div></div><div style="display: flex; justify-content: space-between; margin-bottom: 5px;"><div><b>Rua Benedito Feliz M. da Silva :</b></div><div><b>540,00m²</b></div></div><div style="display: flex; justify-content: space-between;"><div><b>Rua Francisco Pacheco :</b></div><div><b>540,00m²</b></div></div></div></div>
<div style="border: 1px solid black; padding: 5px; text-align: center;"><b>PREFEITURA MUNICIPAL DE DIAMANTINO</b> CNPJ: 03.648.540/0001-74</div>	
RESPONSÁVEL TÉCNICO PROJETO:	<div style="display: flex; justify-content: space-between; align-items: flex-start;"><div style="width: 45%;">ESCALA:</div><div style="width: 50%; text-align: center;"><div style="border: 1px solid black; padding: 5px; margin-bottom: 10px;"><b>INDICADA</b></div><div style="display: flex; justify-content: space-between;"><div style="width: 45%;">DATA:</div><div style="width: 50%; text-align: right;"><div style="font-size: 2em; font-weight: bold; margin-bottom: 10px;">02</div><div style="font-size: 2em; font-weight: bold;">/ 02</div></div></div></div></div>
<div style="border: 1px solid black; padding: 5px; text-align: center;"><b>MÁRCIO ROBERTO SOARES</b> CREA 170 455 712 -7</div>	