
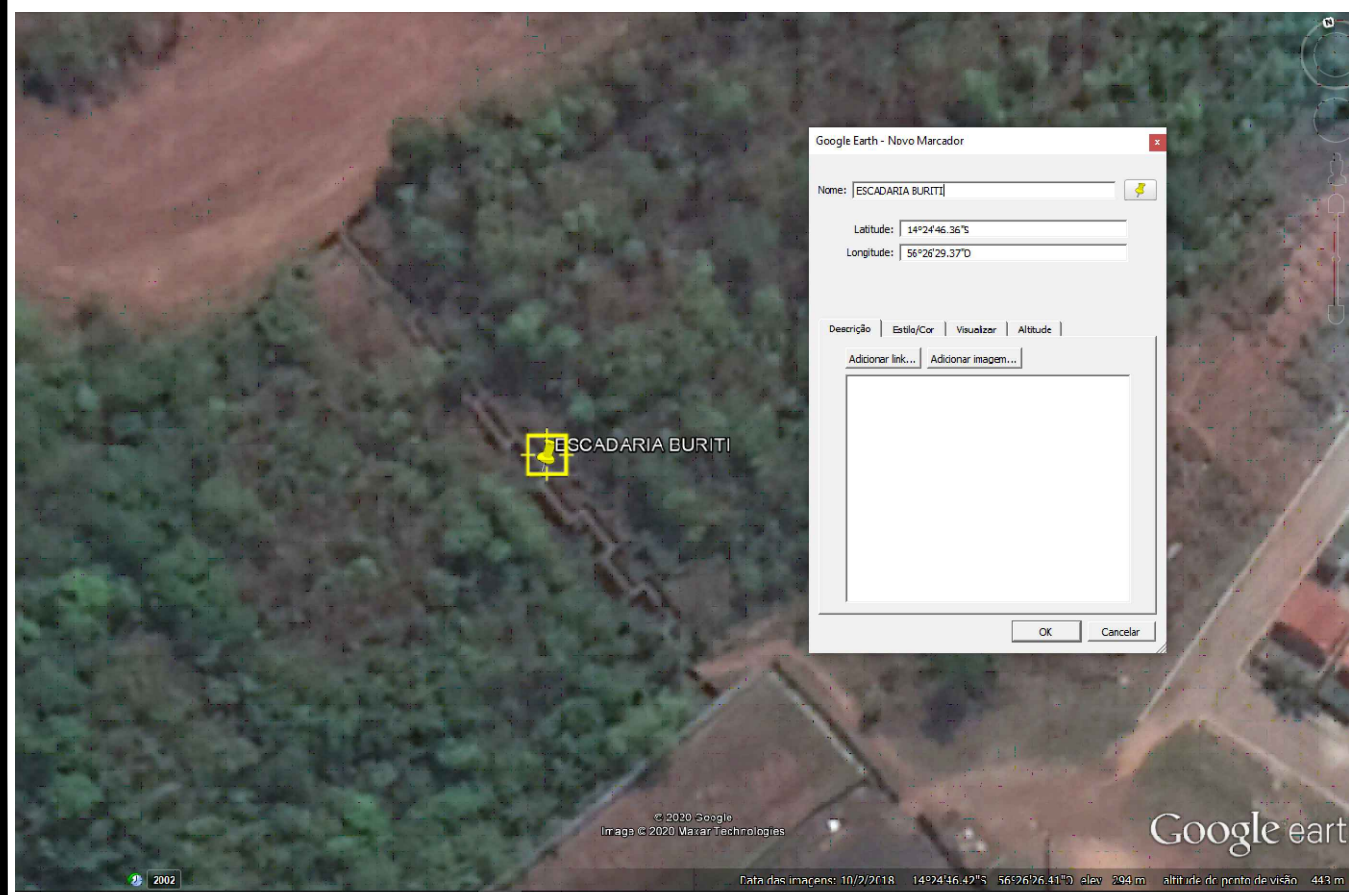
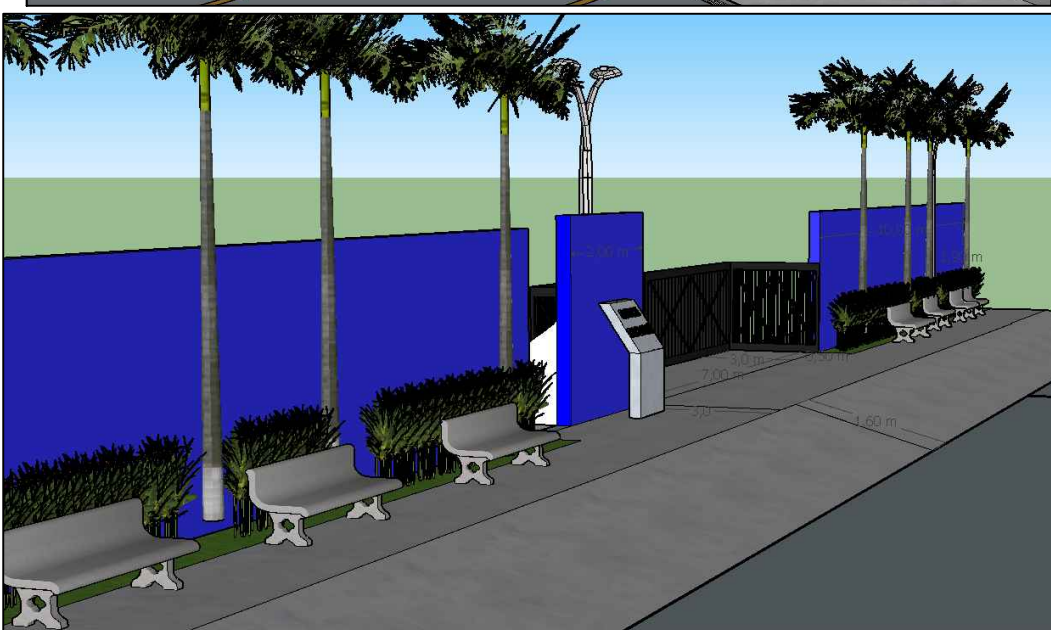
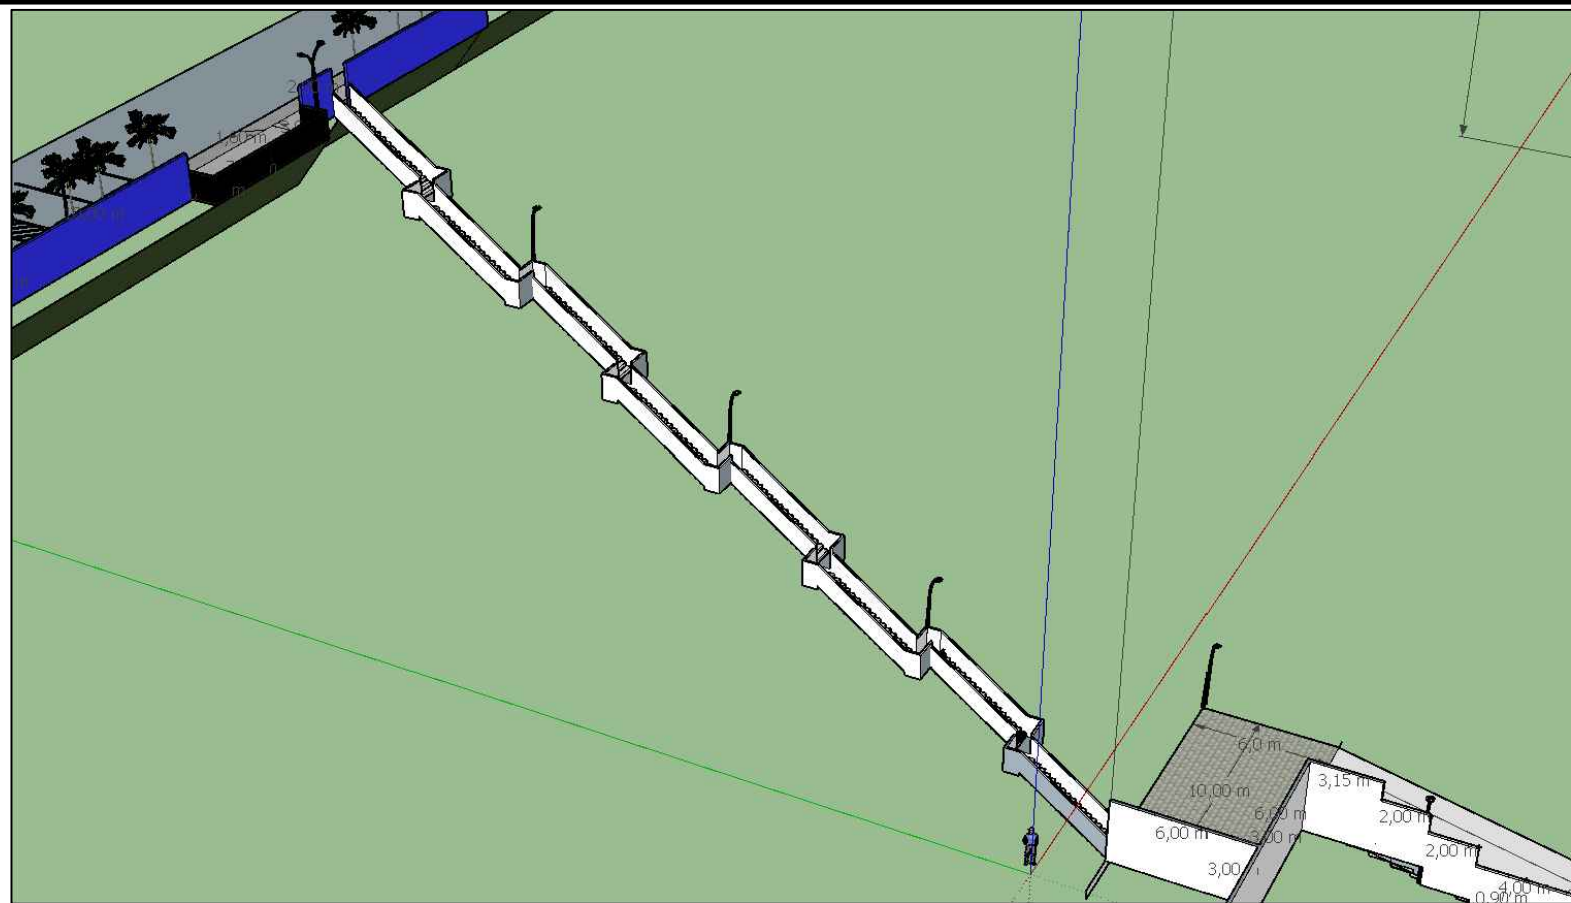


Tabela de Coordenadas - Azimutes - Distâncias				
Ponto	Azimute	Distância(m)	X(m)	Y(m)
M001 - M003	173°05'32"	5,71	1001,348	2057,252
M003 - M005	157°14'50"	4,87	1003,230	2052,765
M005 - M008	261°39'51"	1,76	1001,485	2052,509
M008 - M010	176°30'26"	4,26	1001,745	2048,253
M010 - M012	84°00'01"	1,80	1003,530	2048,440
M012 - M017	175°33'34"	6,14	1004,005	2042,323
M017 - M016	262°18'52"	1,55	1002,464	2042,115
M016 - M019	179°05'35"	4,53	1002,536	2037,590
M019 - M020	83°35'26"	1,68	1004,209	2037,778
M020 - M022	175°47'37"	6,04	1004,651	2031,757
M022 - M024	266°14'25"	1,73	1002,925	2031,644
M024 - M027	174°15'42"	4,55	1003,380	2027,117
M027 - M028	86°19'27"	1,59	1004,970	2027,219
M028 - M030	176°21'30"	6,15	1005,360	2021,085
M030 - M032	266°28'33"	1,75	1003,611	2020,977
M032 - M035	174°37'34"	4,51	1004,033	2016,492
M035 - M037	88°27'47"	1,59	1005,626	2016,534
M037 - M038	175°08'04"	6,05	1006,139	2010,508
M038 - M041	265°15'36"	1,81	1004,335	2010,359
M041 - M043	176°19'29"	4,51	1004,624	2005,861
M043 - M042	266°39'22"	1,39	1003,232	2005,780
M042 - M040	354°14'51"	5,36	1002,737	2011,115
M040 - M039	87°37'46"	1,83	1004,563	2011,191
M039 - M036	355°45'42"	4,55	1004,226	2015,731
M036 - M034	265°46'22"	1,86	1002,376	2015,594
M034 - M033	356°28'35"	6,11	1002,000	2021,697
M033 - M031	86°29'45"	1,81	1003,807	2021,807
M031 - M029	356°23'14"	4,47	1003,525	2026,266
M029 - M026	267°56'21"	1,81	1001,714	2026,200
M026 - M025	356°34'05"	6,14	1001,347	2032,325
M025 - M023	85°54'20"	1,75	1003,089	2032,449
M023 - M021	356°53'01"	4,38	1002,851	2036,824
M021 - M018	266°00'35"	1,86	1000,996	2036,695
M018 - M015	356°49'15"	6,17	1000,653	2042,859
M015 - M014	86°08'33"	1,72	1002,372	2042,975
M014 - M011	356°41'10"	4,42	1002,116	2047,392
M011 - M009	267°48'02"	1,81	1000,305	2047,322
M009 - M007	356°54'24"	5,93	999,985	2053,242
M007 - M006	81°44'00"	1,63	1001,595	2053,476
M006 - M004	334°01'53"	4,13	999,787	2057,188
M004 - M002	352°48'31"	5,57	999,089	2062,718
M002 - M001	82°44'42"	1,59	1000,661	2062,918

Area m2.	Area Ha.	Area Alq.	Perímetro m.
100,5869	0,0101	0,0042	148,86

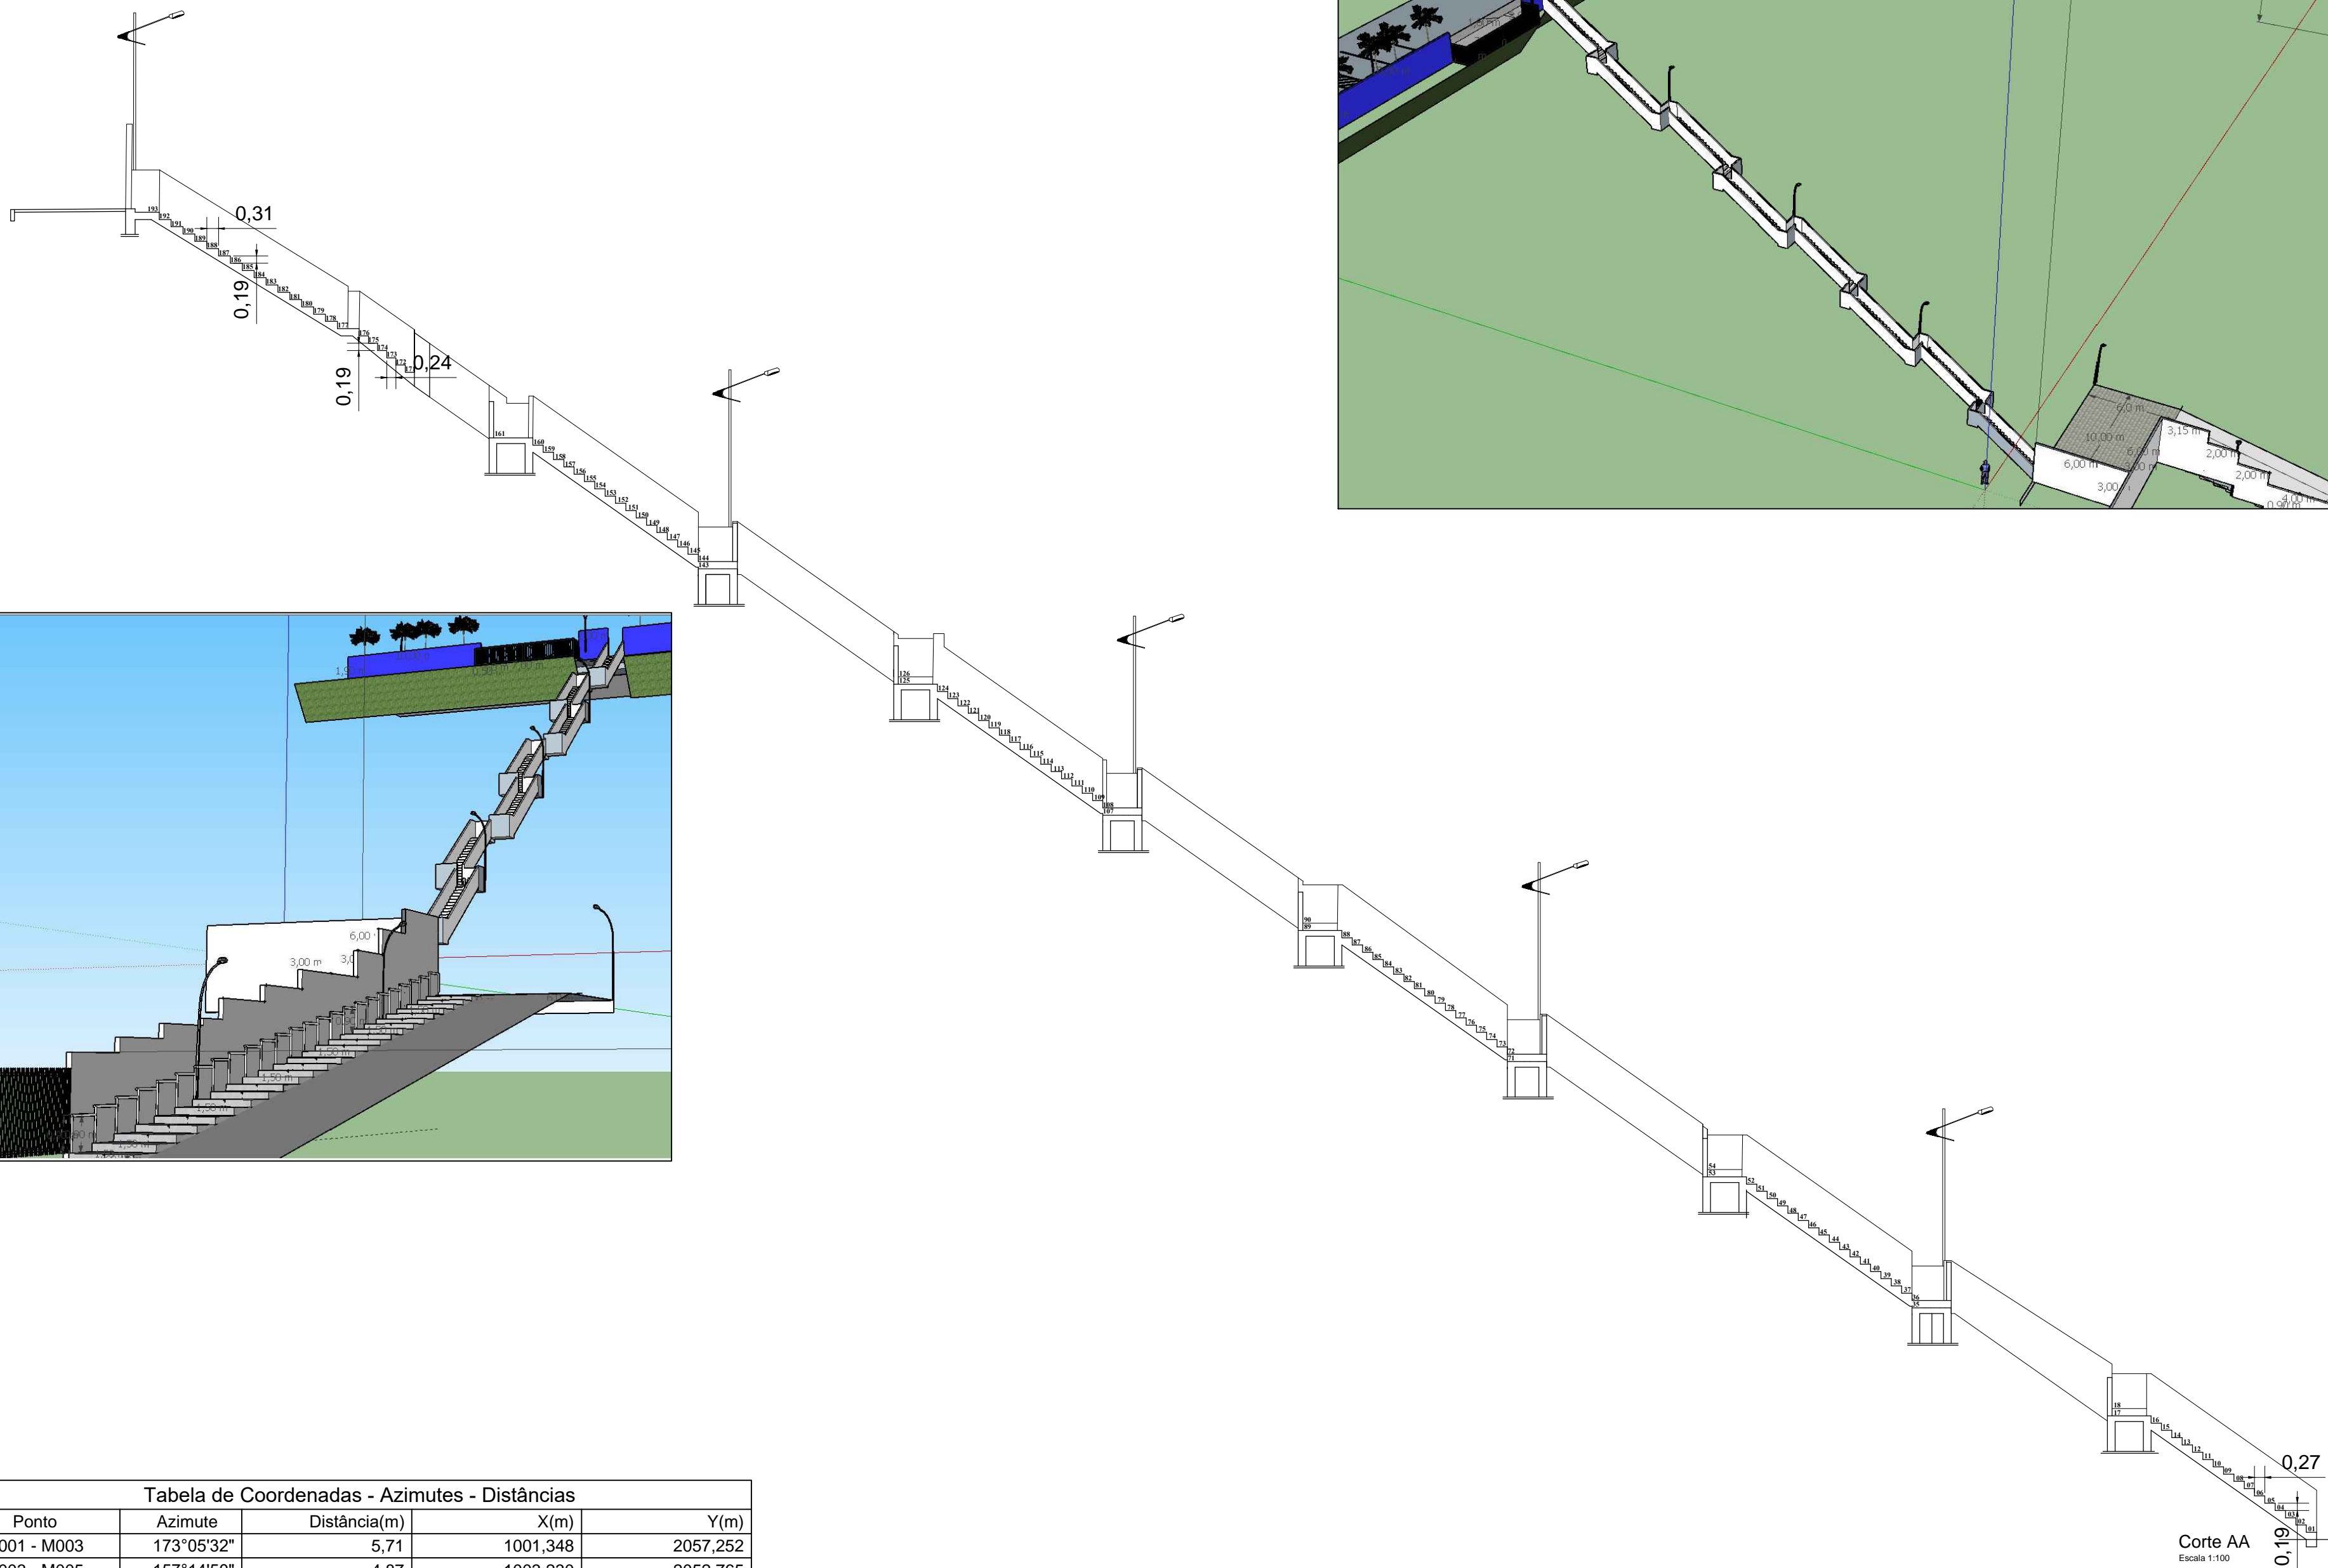

APROVAÇÃO:	
<div><div><div>ESTADO DE MATO GROSSO PREFEITURA MUNICIPAL DE DIAMANTINO SECRETARIA DE OBRAS, VIAÇÃO E SERVIÇOS PÚBLICOS</div><div><div>DIAMANTINO NOVAS IDEIAS, NOVOS SONHOS</div></div></div><div>Av. Joaquim P. F. Mendes, 2341 - Centro - CEP 78.400-000 - Fone: (65) 3336-6428 www.diamantino.mt.gov.br / obras@diamantino.mt.gov.br DIAMANTINO - MT</div></div>	
OBRA: PROJETO DE REVITALIZAÇÃO DA ESCADARIA DO BURITI	
PROJETO ARQUITETONICO	
ENDEREÇO: Escadaria do Buriti - - DIAMANTINO- MT -	
ASSUNTO: PROJETO ARQUITETONICO	MODALIDADE: REVITALIZAÇÃO
COORDENADAS GEODIRICAS: Início - 14°24'47.3"S 56°26'28.8"W Fim - 14°24'45.3"S 56°26'29.9"W	
PROPRIETÁRIO: PREFEITURA MUNICIPAL DE DIAMANTINO CNPJ: 03.648.540/0001-74	QUADRO DE ÁREAS:
RESPONSÁVEL TÉCNICO PROJETO: MÁRCIO ROBERTO SOARES CREA - 170.455.712-7	ESCALA: INDICADA FOLHA: 01 / 01 DATA: JUN/2020