
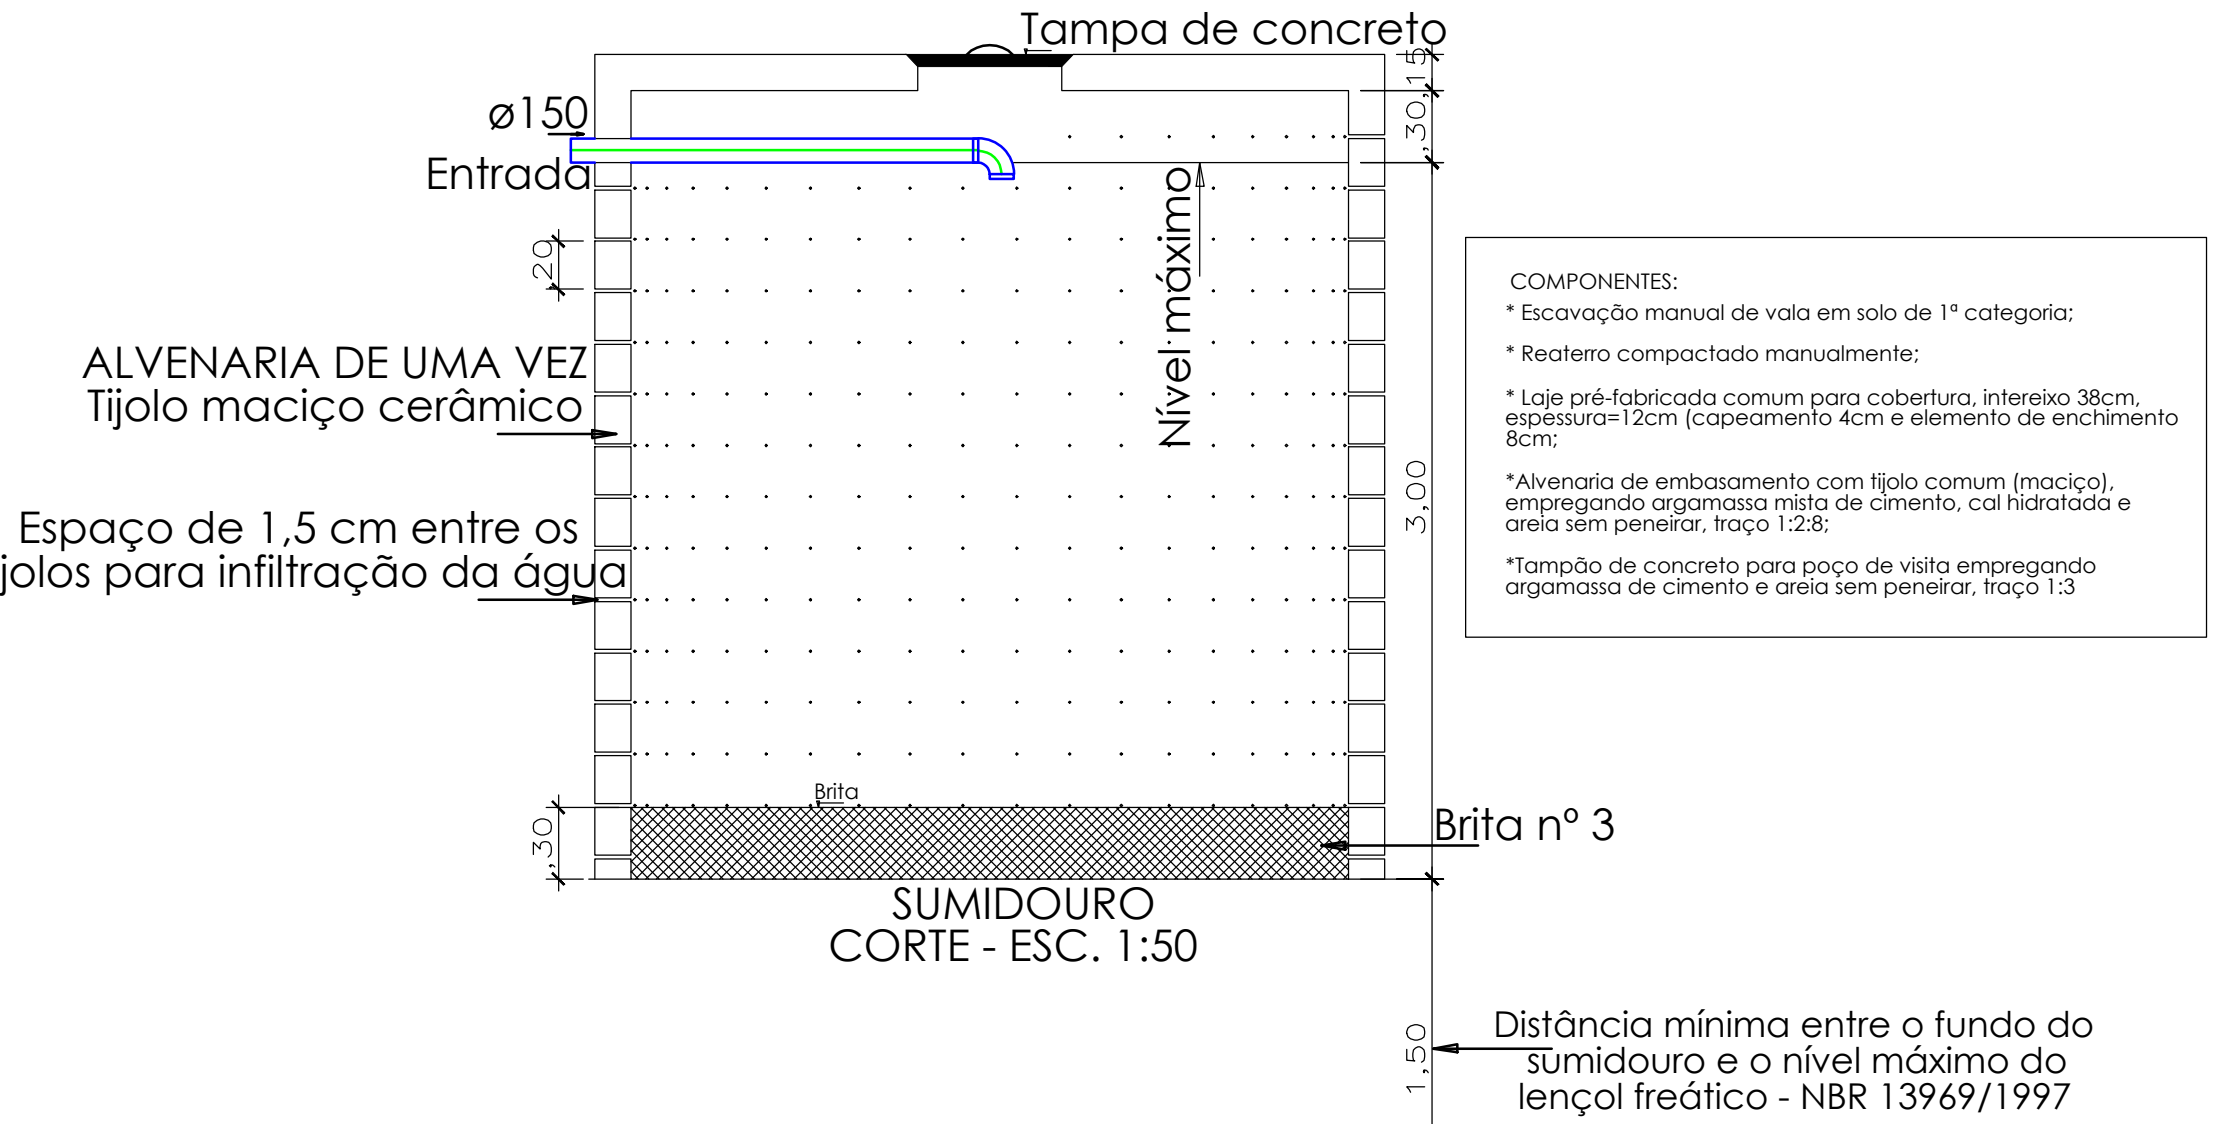
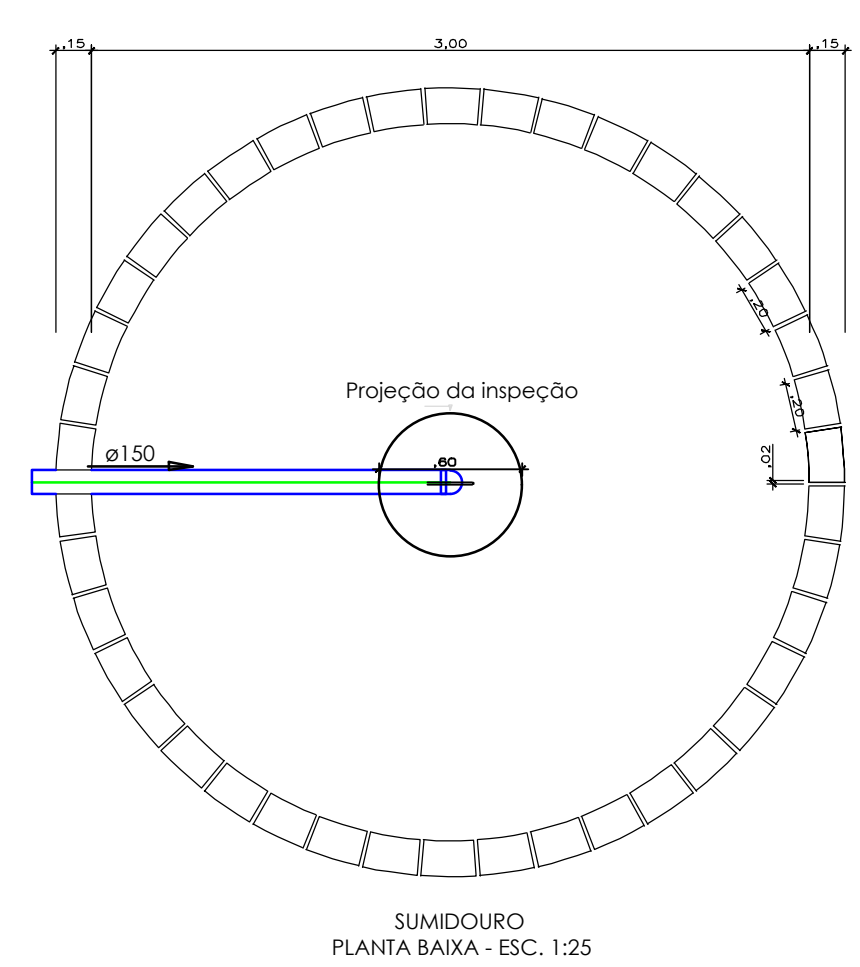




SUMIDOURO

FILTRO ANAERÓBIO

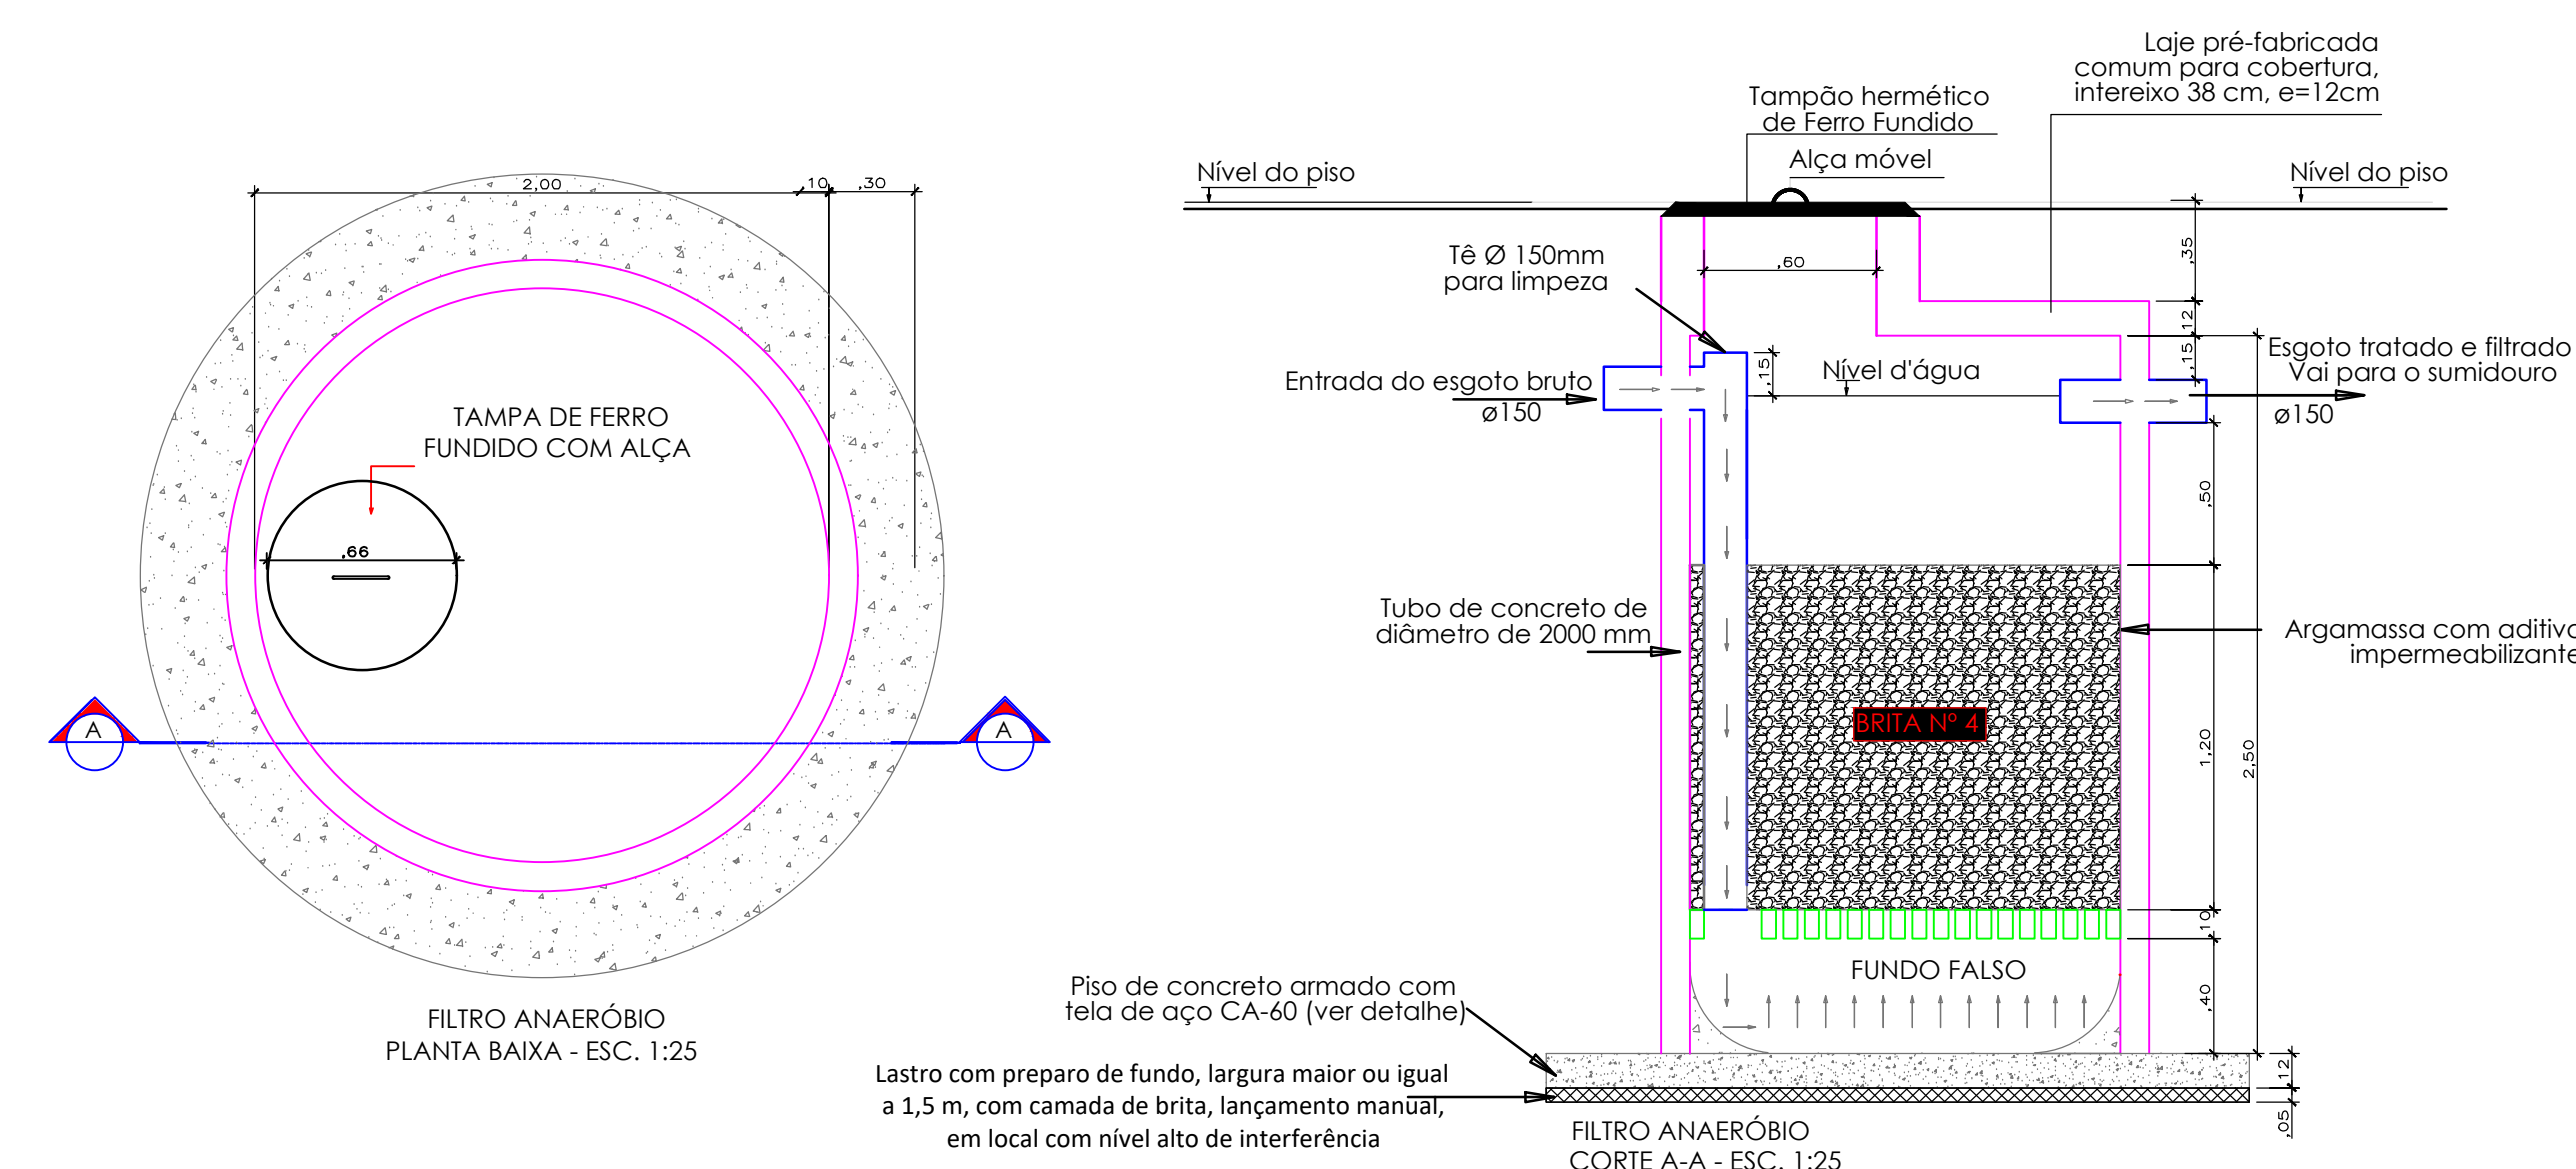











COMPONENTES:

- * Escavação manual de vala em solo de 1ª categoria;
- * Reaterro compactado manualmente;
- * Laje pré-fabricada comum para cobertura, intereixo 38cm, espessura=12cm (capeamento 4cm e elemento de enchimento 8cm);
- * Alvenaria de embasamento com tijolo comum (maciço), empregando argamassa mista de cimento, cal hidratada e areia sem peneirar, traço 1:2:8;
- * Tampão de concreto para poço de visita empregando argamassa de cimento e areia sem peneirar, traço 1:3

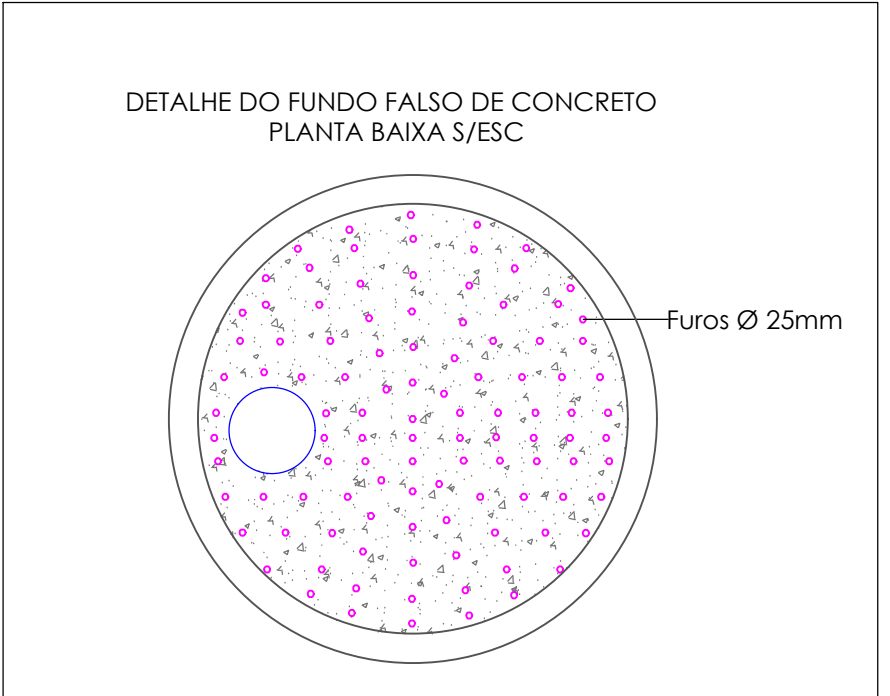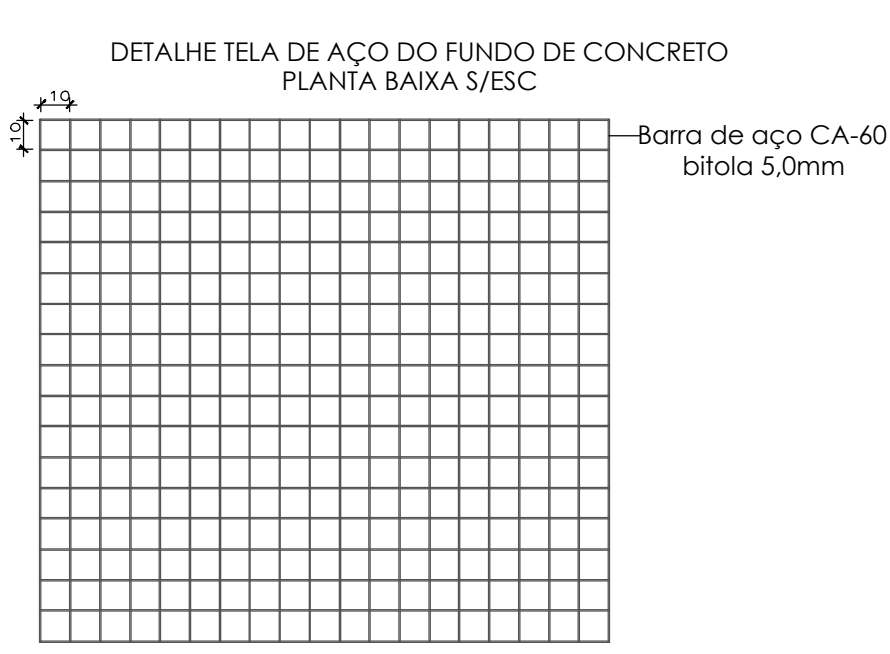

COMPONENTES:

- * Escavação manual de vala em solo de 1ª categoria;
- * Reaterro compactado manualmente;
- * Laje pré-fabricada comum para cobertura, intereixo 38cm, espessura=12cm (capeamento 4cm e elemento de enchimento 8cm);
- * Piso de concreto Fck=15 MPA, controle tipo "b", espessura=12cm, sobre lastro de brita 3 e 4, espessura=5cm, apoiado com soquete manual para regularização e armado com tela de aço CA-60;
- * Argamassa de cimento e areia peneirada traço 1:1,5 com aditivo impermeabilizante;
- * Manilha de concreto com tela de aço CA-60;
- * Brita nº 4;
- * Tampão de ferro fundido para poço de visita empregando argamassa de cimento e areia sem peneirar, traço 1:3

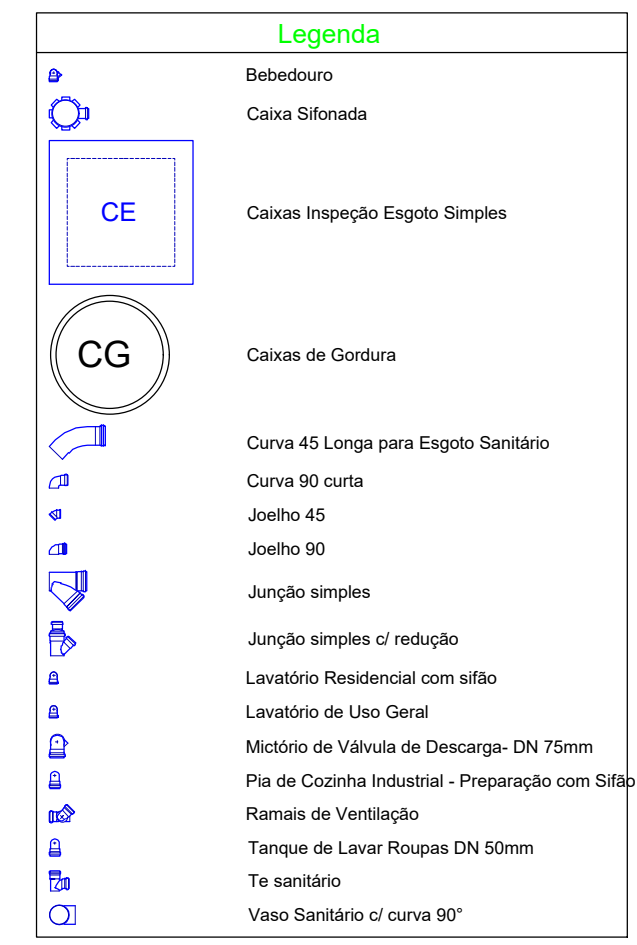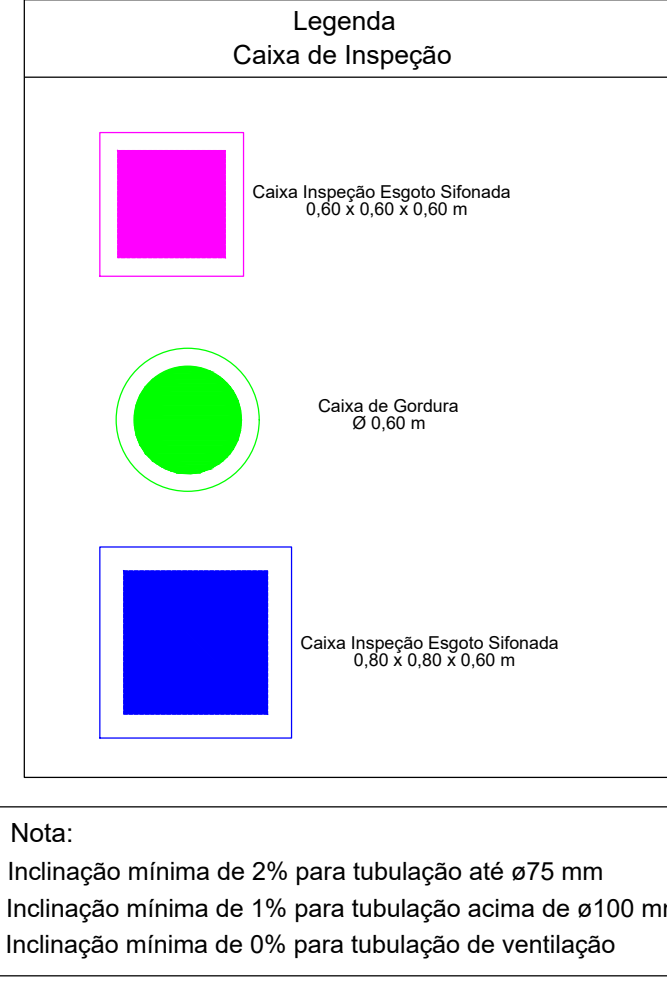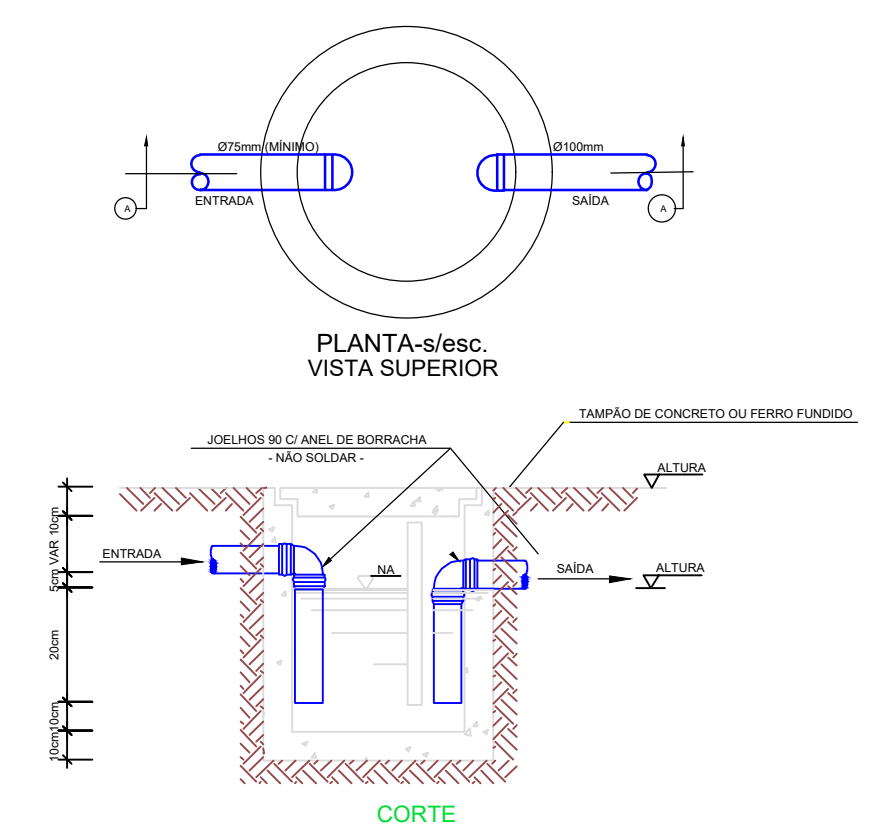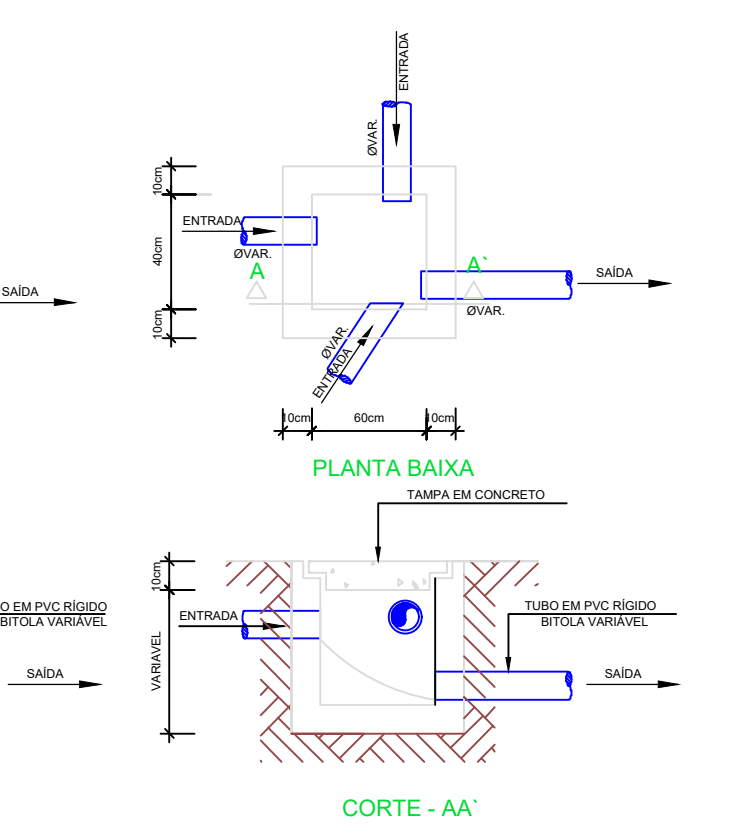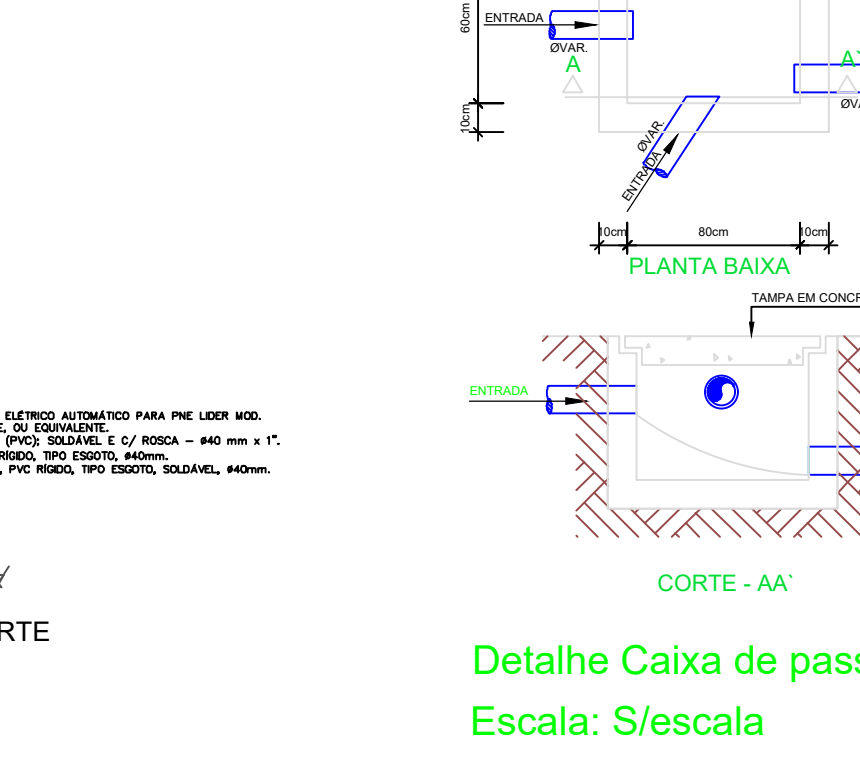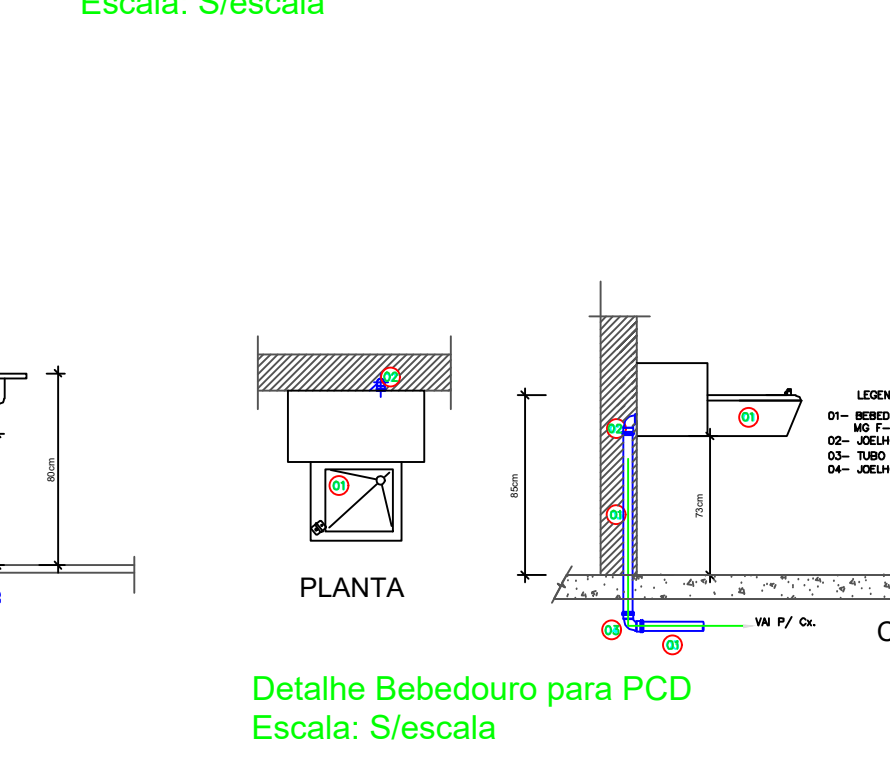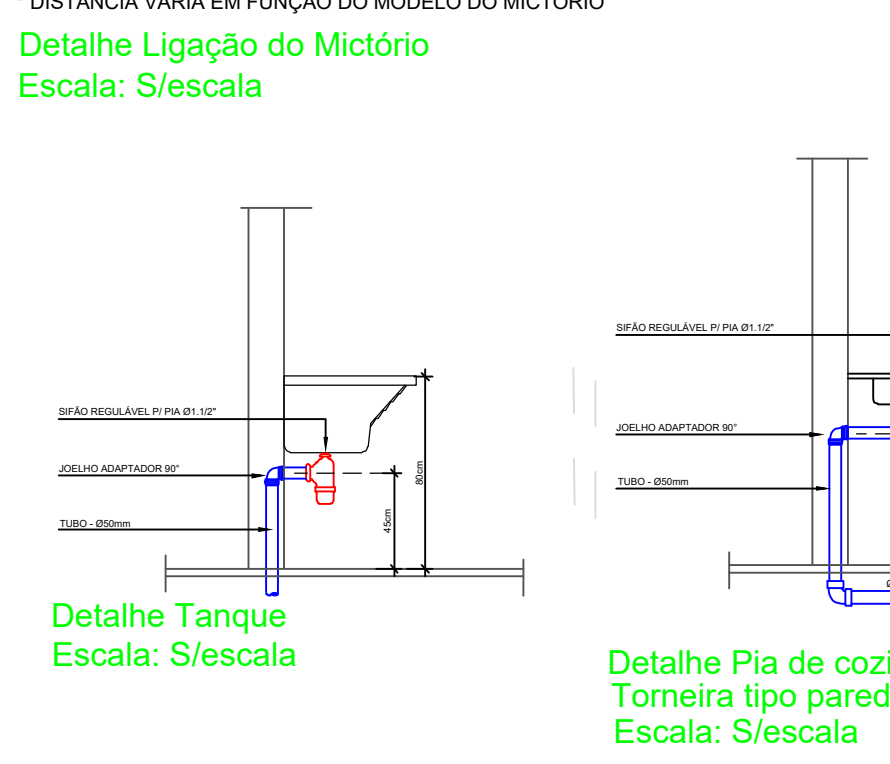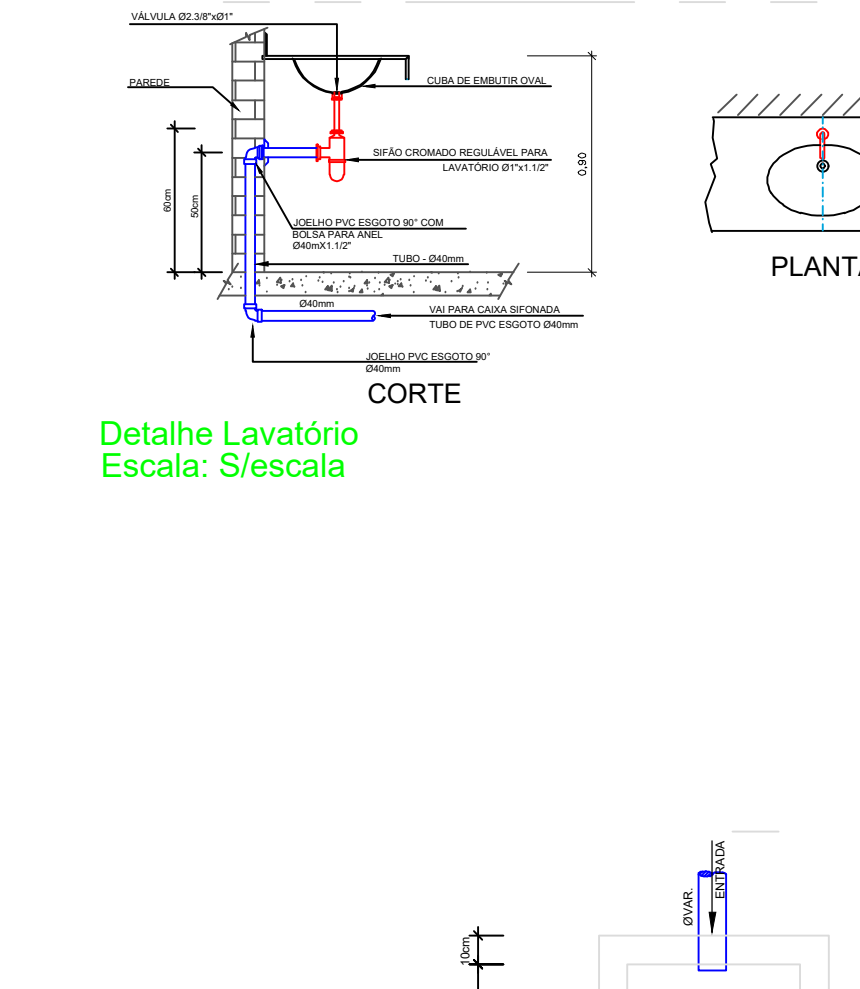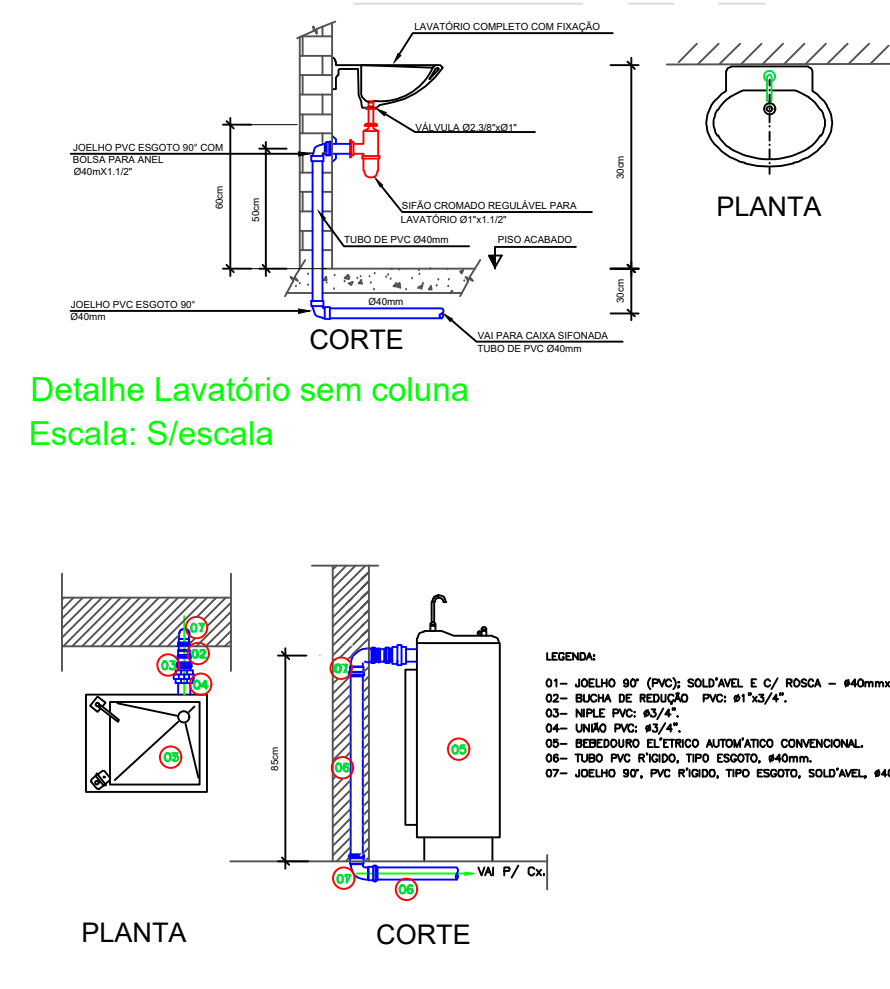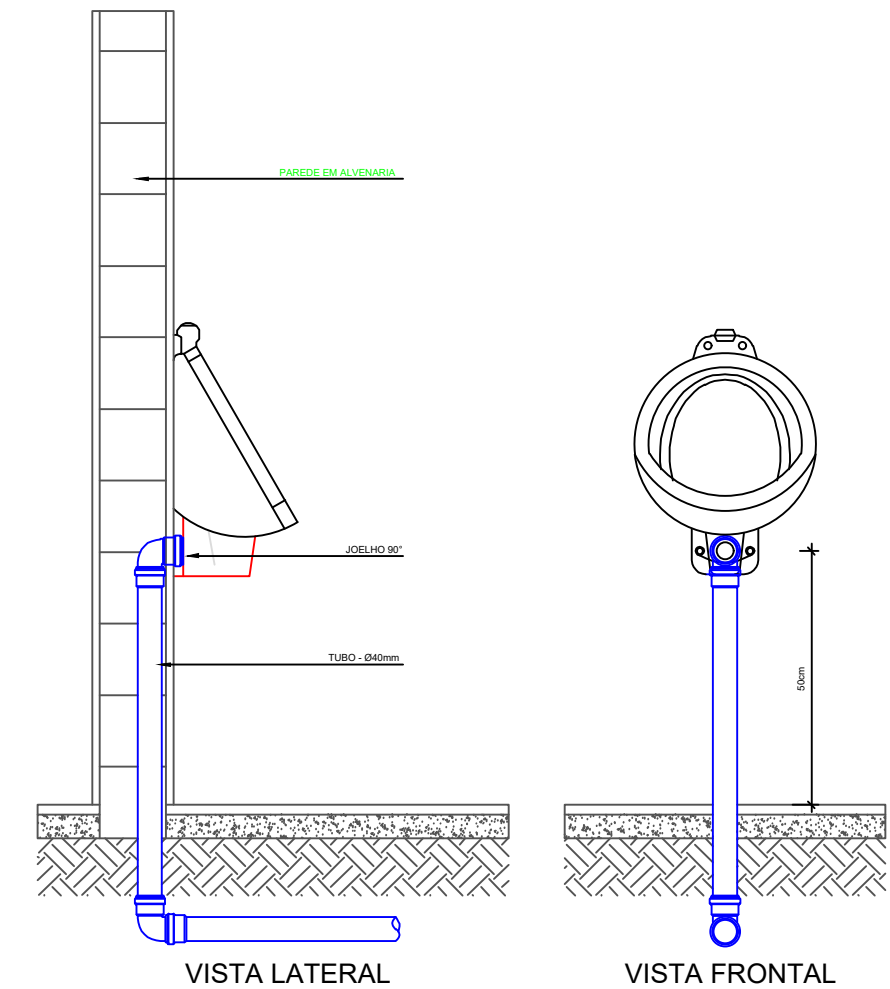

CARIMBO

SEDUC
Secretaria de
Estado de
Educação

Governo de
Mato Grosso

PREFEITURA
DIAMANTINO
- IN-COOP - PNE - NAVEJA

PROJETO SANITARIO

OBRA: ESCOLA ESTADUAL DECIO FURIGO

PROPRIETÁRIO: PREFEITURA MUNICIPAL DE DIAMANTINO
CPF/ CNPJ: 03648540000174

ENDEREÇO:

AUTOR DO PROJETO: BRUNO RICARDO FREIRE LACHMANN
CREA/ CAU: MT 038855

RESP. P/ EXECUÇÃO: BRUNO RICARDO FREIRE LACHMANN
CREA/ CAU: MT 038855

ESCALA: INDICADA

ASSUNTO: SISTEMA DE TRATAMENTO DE ESGOTO
CORTES E DETALHES

FOLHA Nº: ARQ
03/03