



TELHA ISOTERMICA-CHAPA/ CHAPA i: 10%

CALHA DE BEIRAL



RUFO

CALHA GALVANIZADA

DESCIDA PLUVIAL

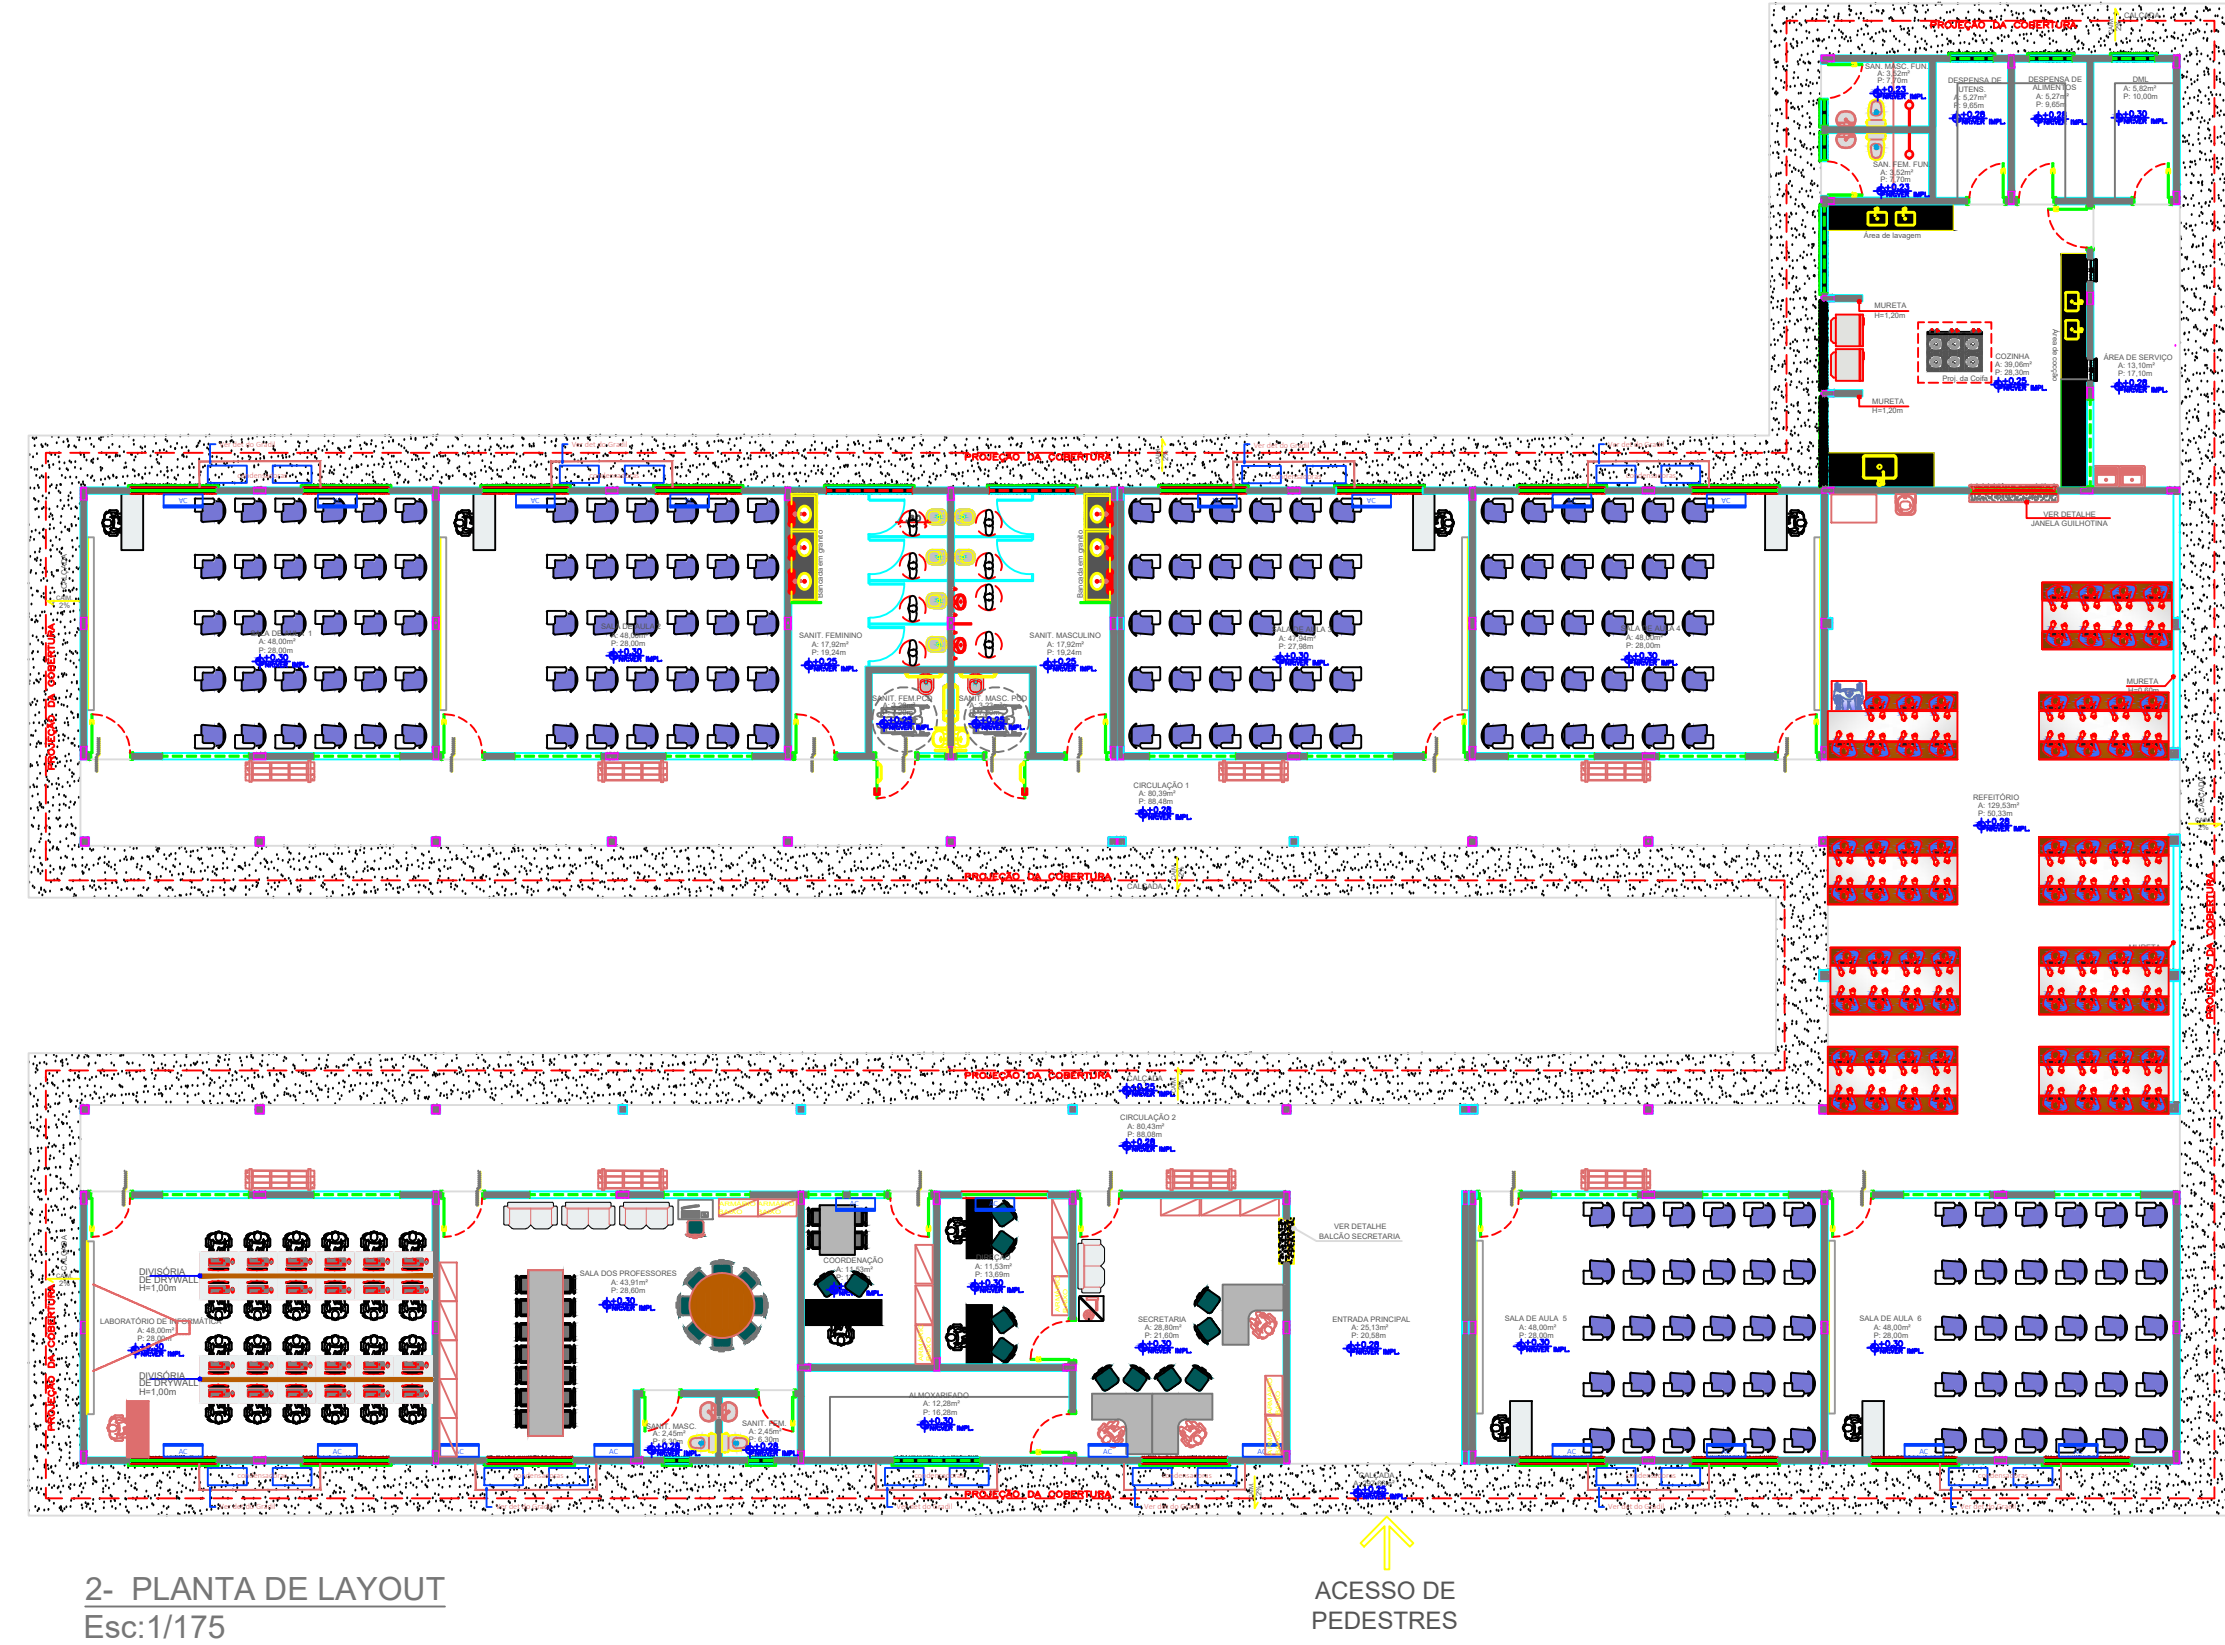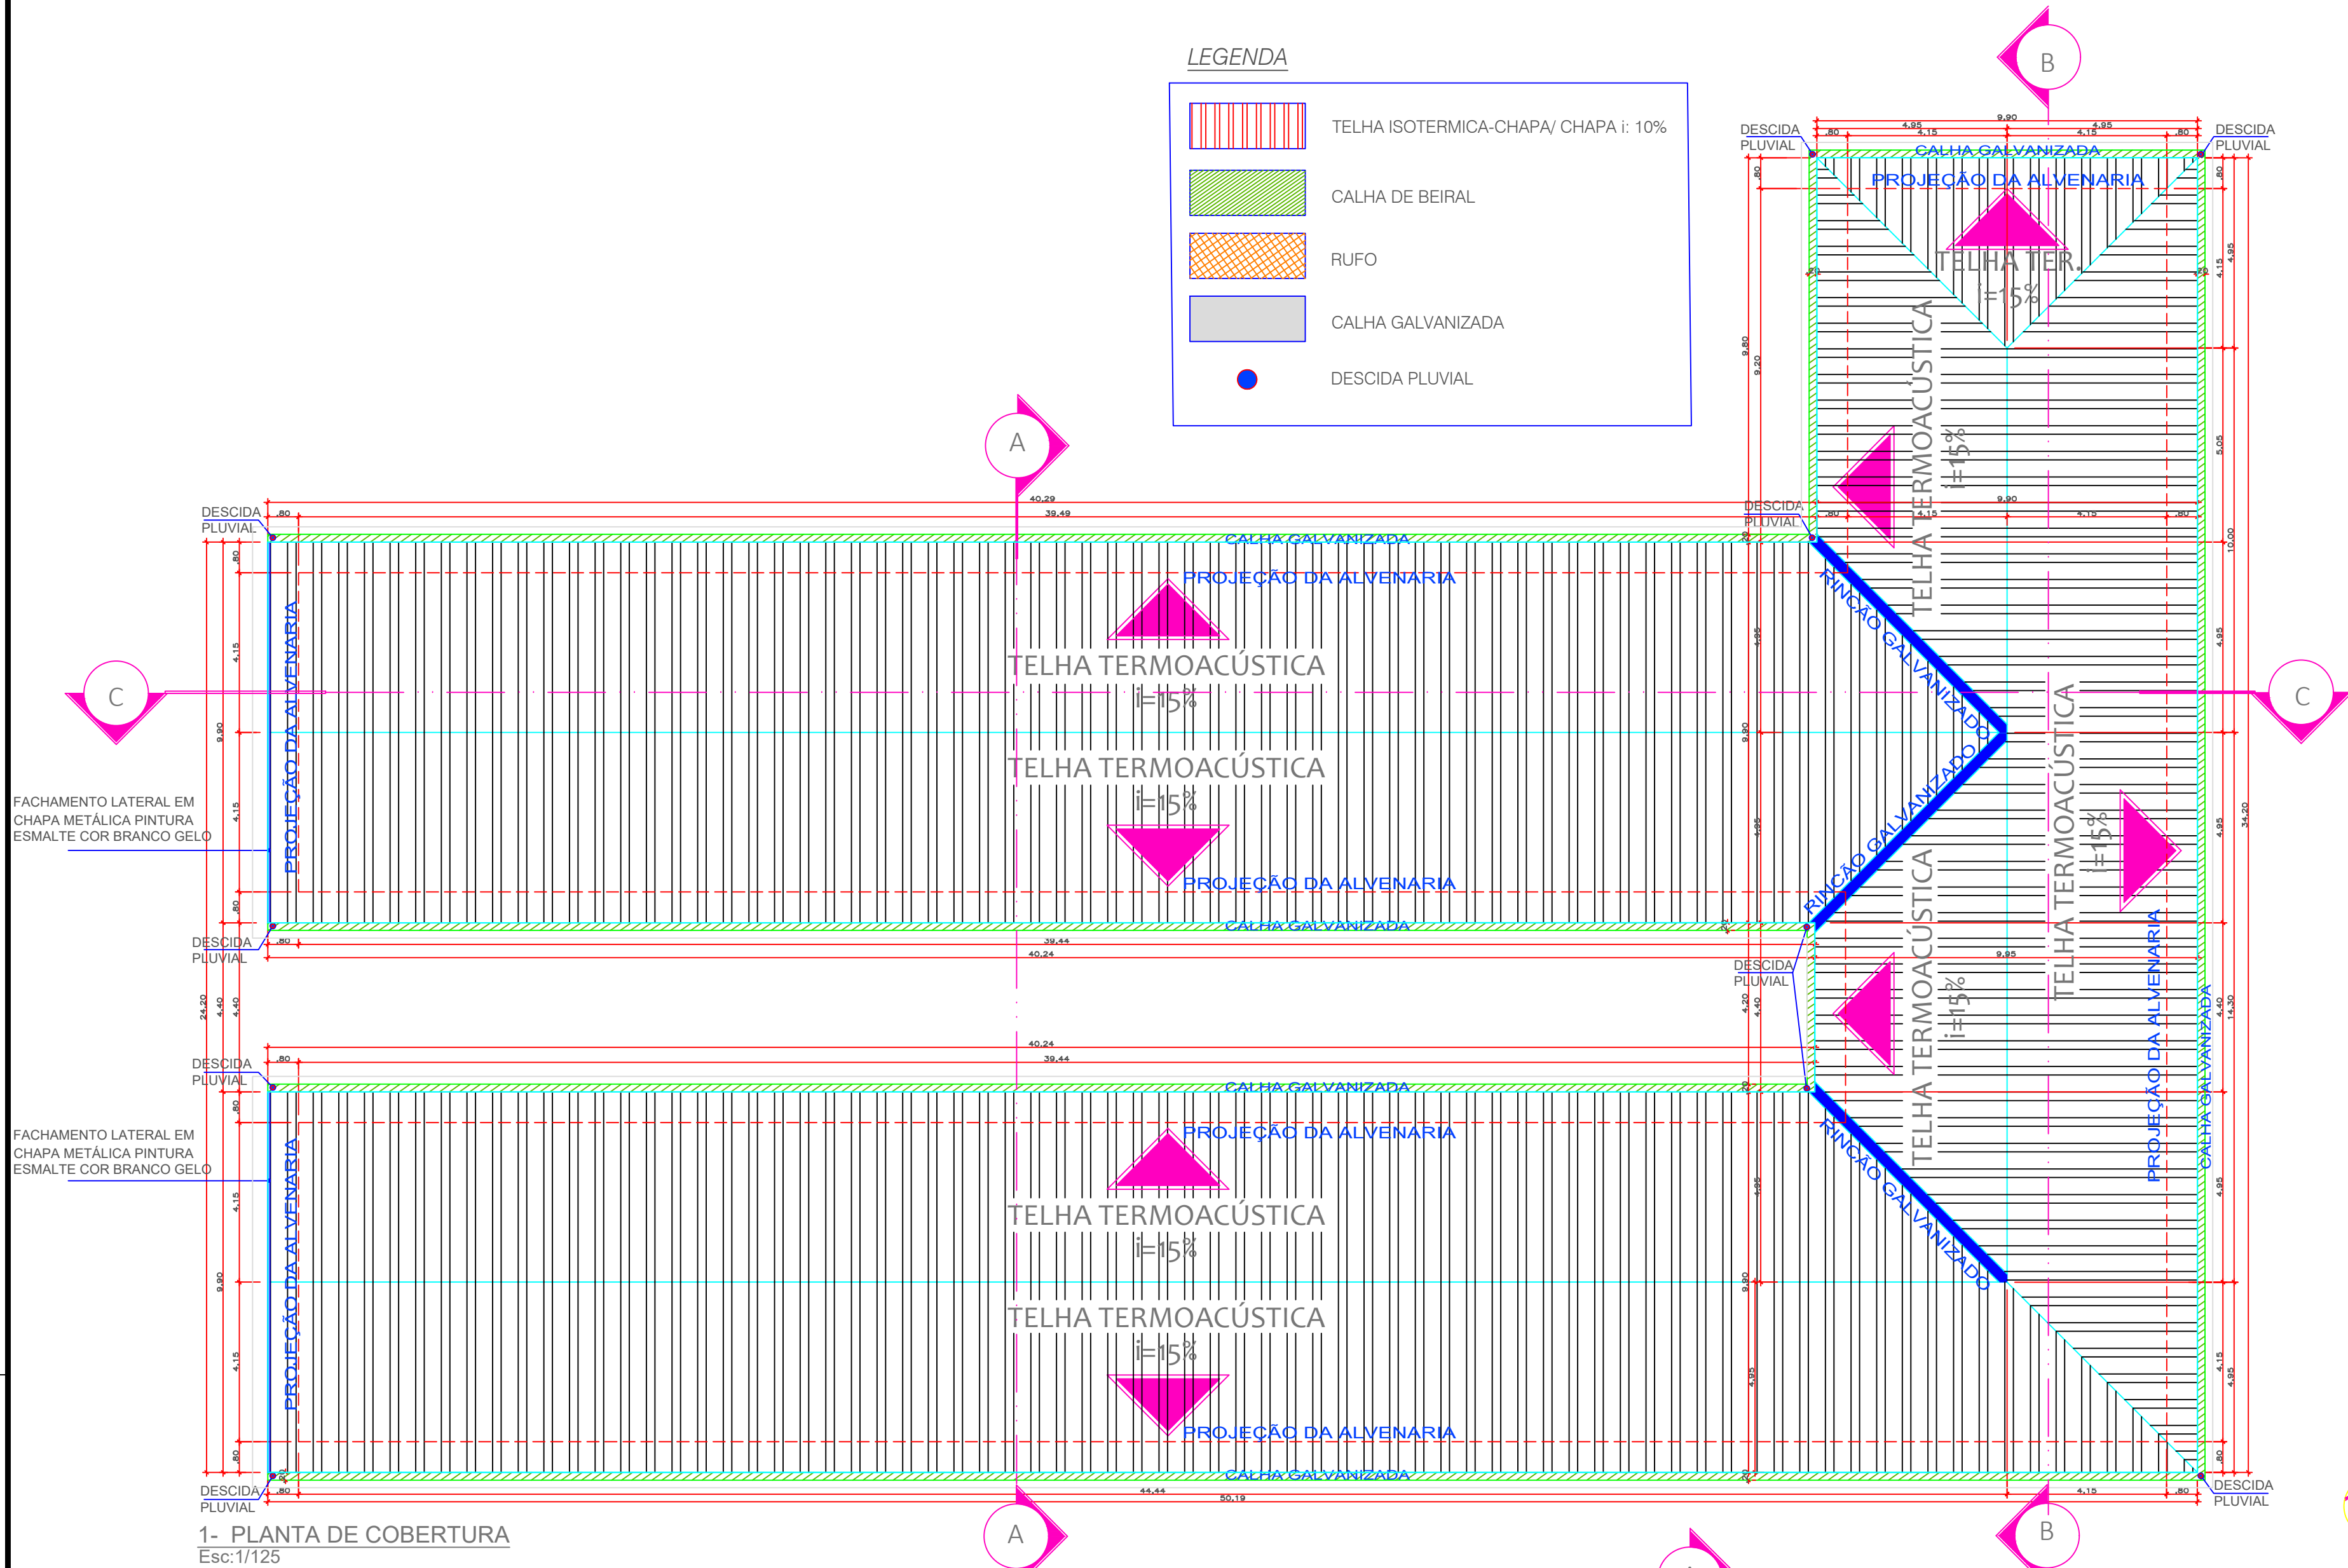

BLOCO EDUCACIONAL 6 SALAS I.E.E. DECIO FURIGO (DECIOLÂNDIA) DIAMANTINO - MT (PREFEITURA MUN. DE DIAMANTINO)									

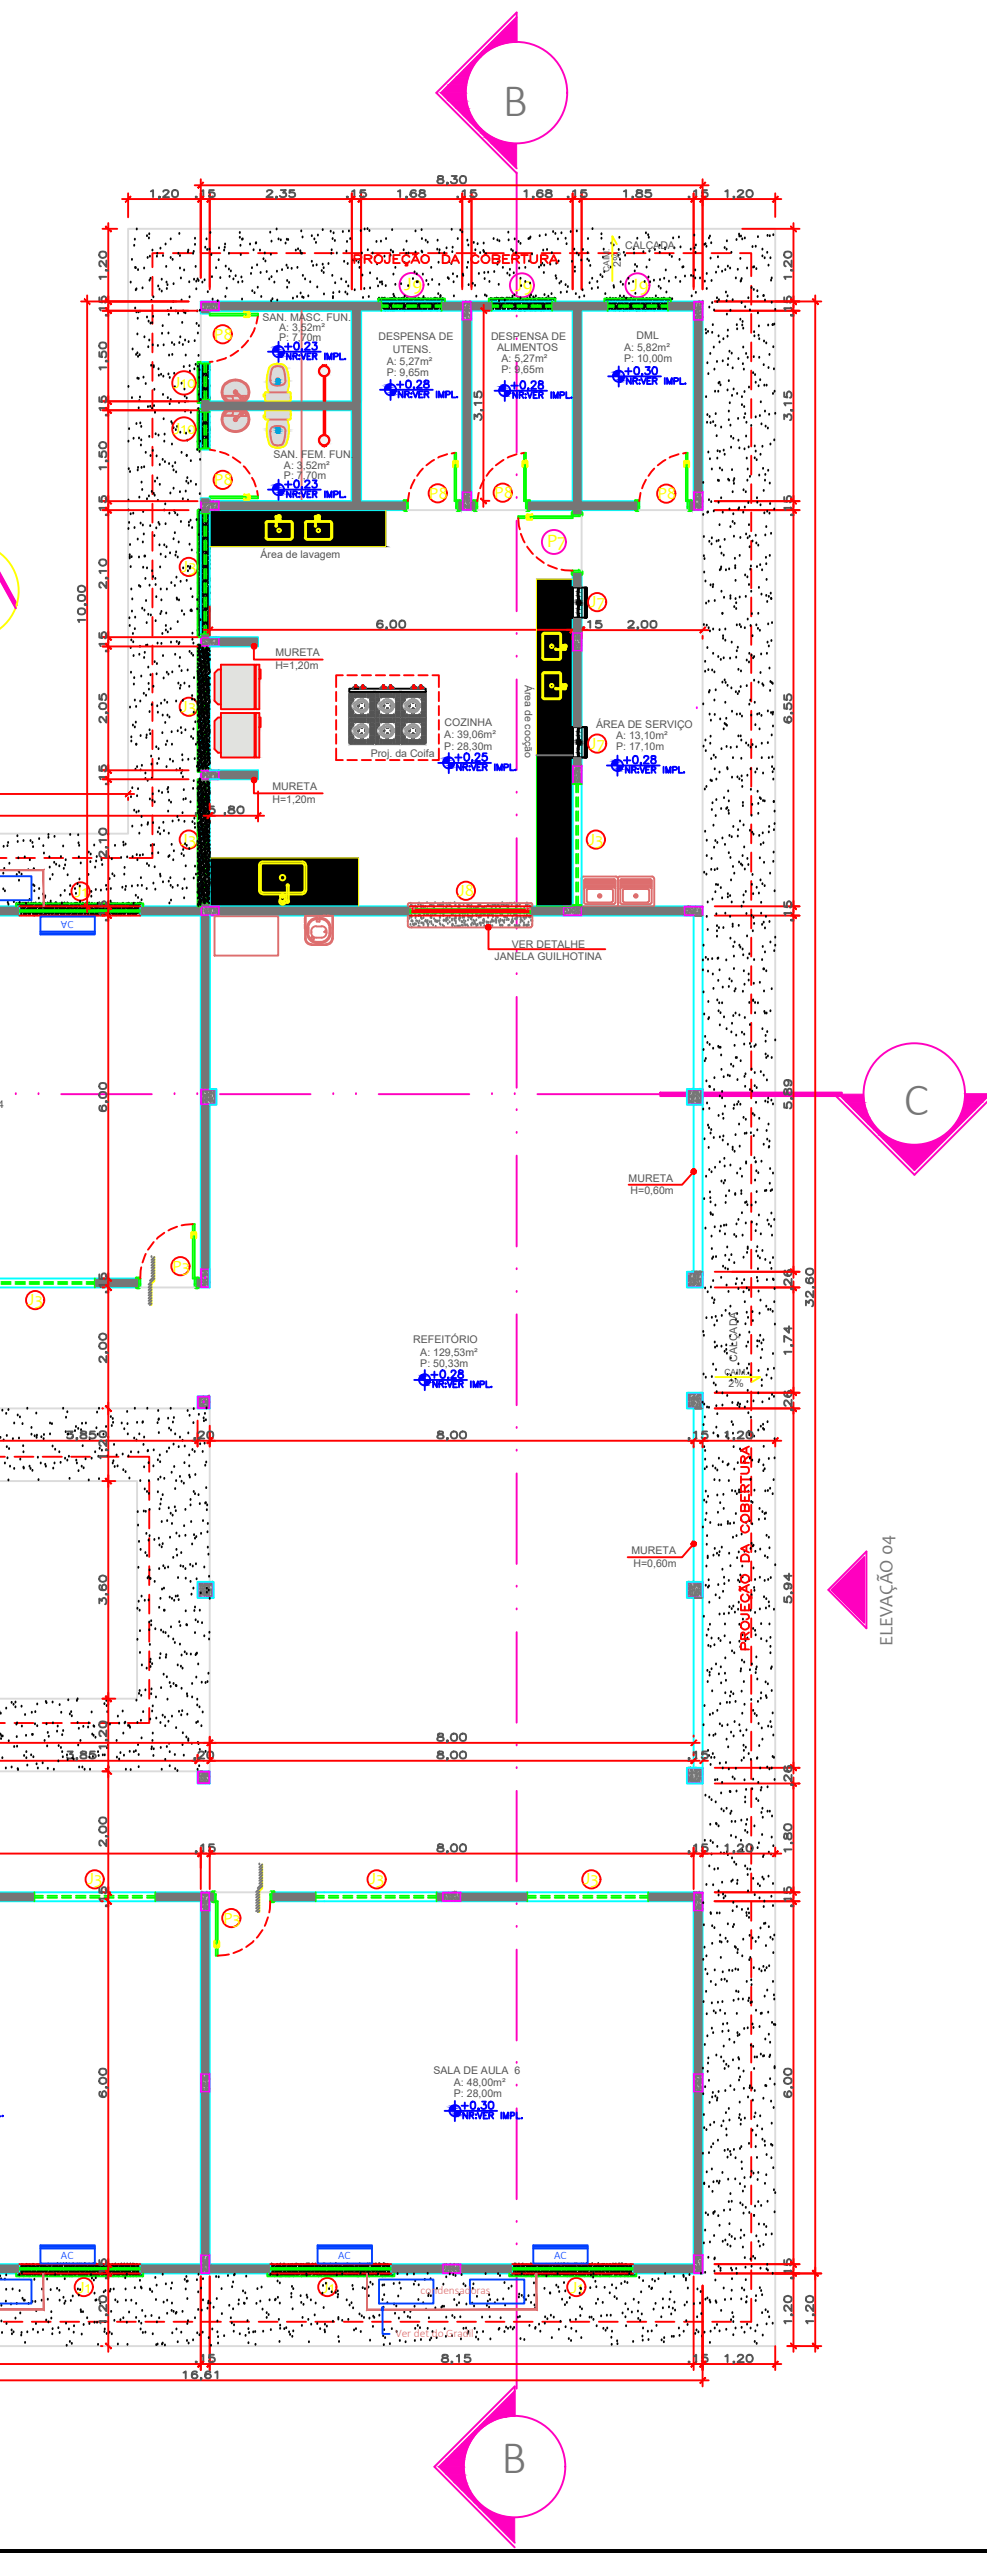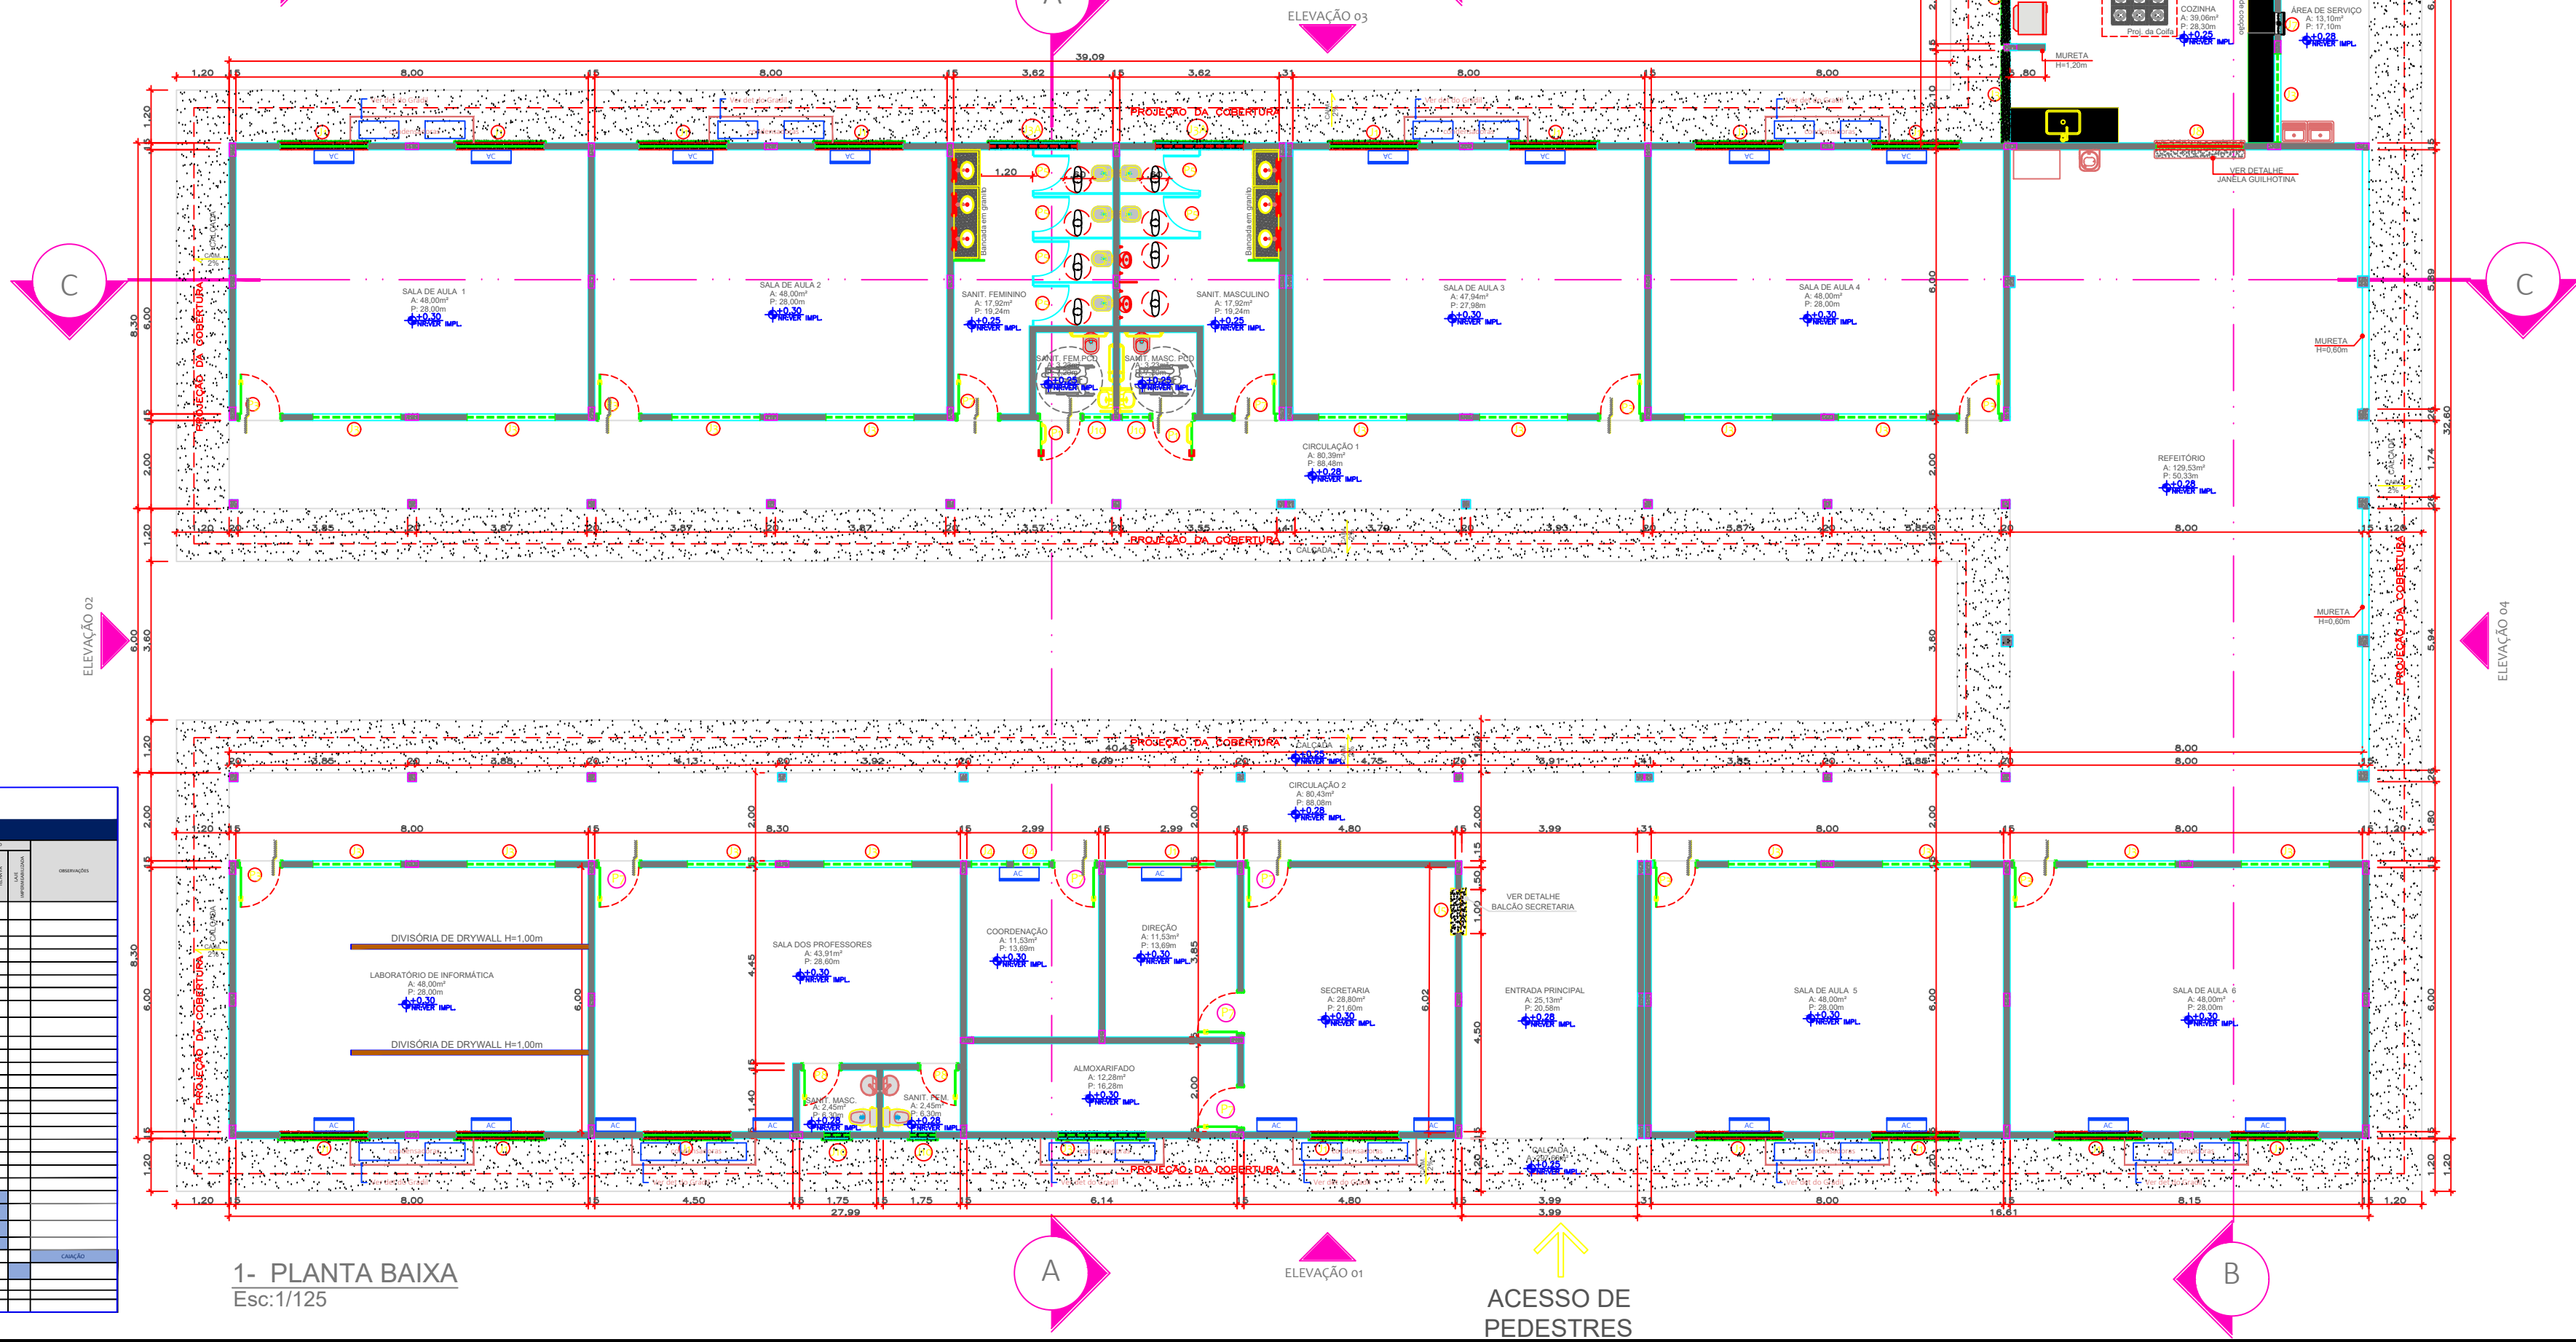

BLOCO EDUCACIONAL 6 SALAS I.E.E. DECIO FURIGO (DECIOLÂNDIA) DIAMANTINO - MT (PREFEITURA MUN. DE DIAMANTINO)									

OBSERVAÇÕES:

SEDUC

Secretaria de Estado de Educação

Governo do Mato Grosso

PREFEITURA DIAMANTINO

PROJETO ARQUITETÔNICO

OBRA:

ESCOLA ESTADUAL DECIO FURIGO

PROPRIETÁRIO:

PREFEITURA MUNICIPAL DE DIAMANTINO

CPF/ CNPJ:

CNPJ - 03648540000174

ENDEREÇO:

Rua Décio Furigo, esquina com avenida Dorvalino Bruneta, Q 7, lote 11 - Deciolândia - DIAMANTINO-MT

AUTOR DO PROJETO:

BRUNO RICARDO FREIER LACHMANN

CREA/ CAU:

038855

RESP. P/ EXECUÇÃO:

CREA/ CAU:

ESCALA:

INDICADA

ASSUNTO:

BLOCO EDUCACIONAL 6 SALAS

- * PLANTA BAIXA;
- * PLANTA DE LAYOUT;
- * QUADRO DE ESQUADRIAS
- * QUADRO DE ACABAMENTOS

FOLHA Nº:

ARQ

03/12

BLOCO EDUCACIONAL 6 SALAS I.E.E. DECIO FURIGO (DECIOLÂNDIA) DIAMANTINO - MT (PREFEITURA MUN. DE DIAMANTINO)									

DIREITOS AUTORAIS RESERVADOS CONFORME ARTIGO 184 DO CÓDIGO PENAL, LEI 5.889 DE 14/12/73 DO CÓDIGO CIVIL E RESOLUÇÃO CONFEA 2057/2017. NENHUMA PARTE DESSE PROJETO PODERÁ SER REPRODUZIDA, EXECUTADA OU TRANSMITIDA, SEM AUTORIZAÇÃO PRÉVIA POR ESCRITO JUNTO DOS AUTORES DO PROJETO E EMISSÃO DE NOVAS ARTS.