







1- PLANTA BAIXA- QUADRA POLIESPORTIVA
Esc:1/100

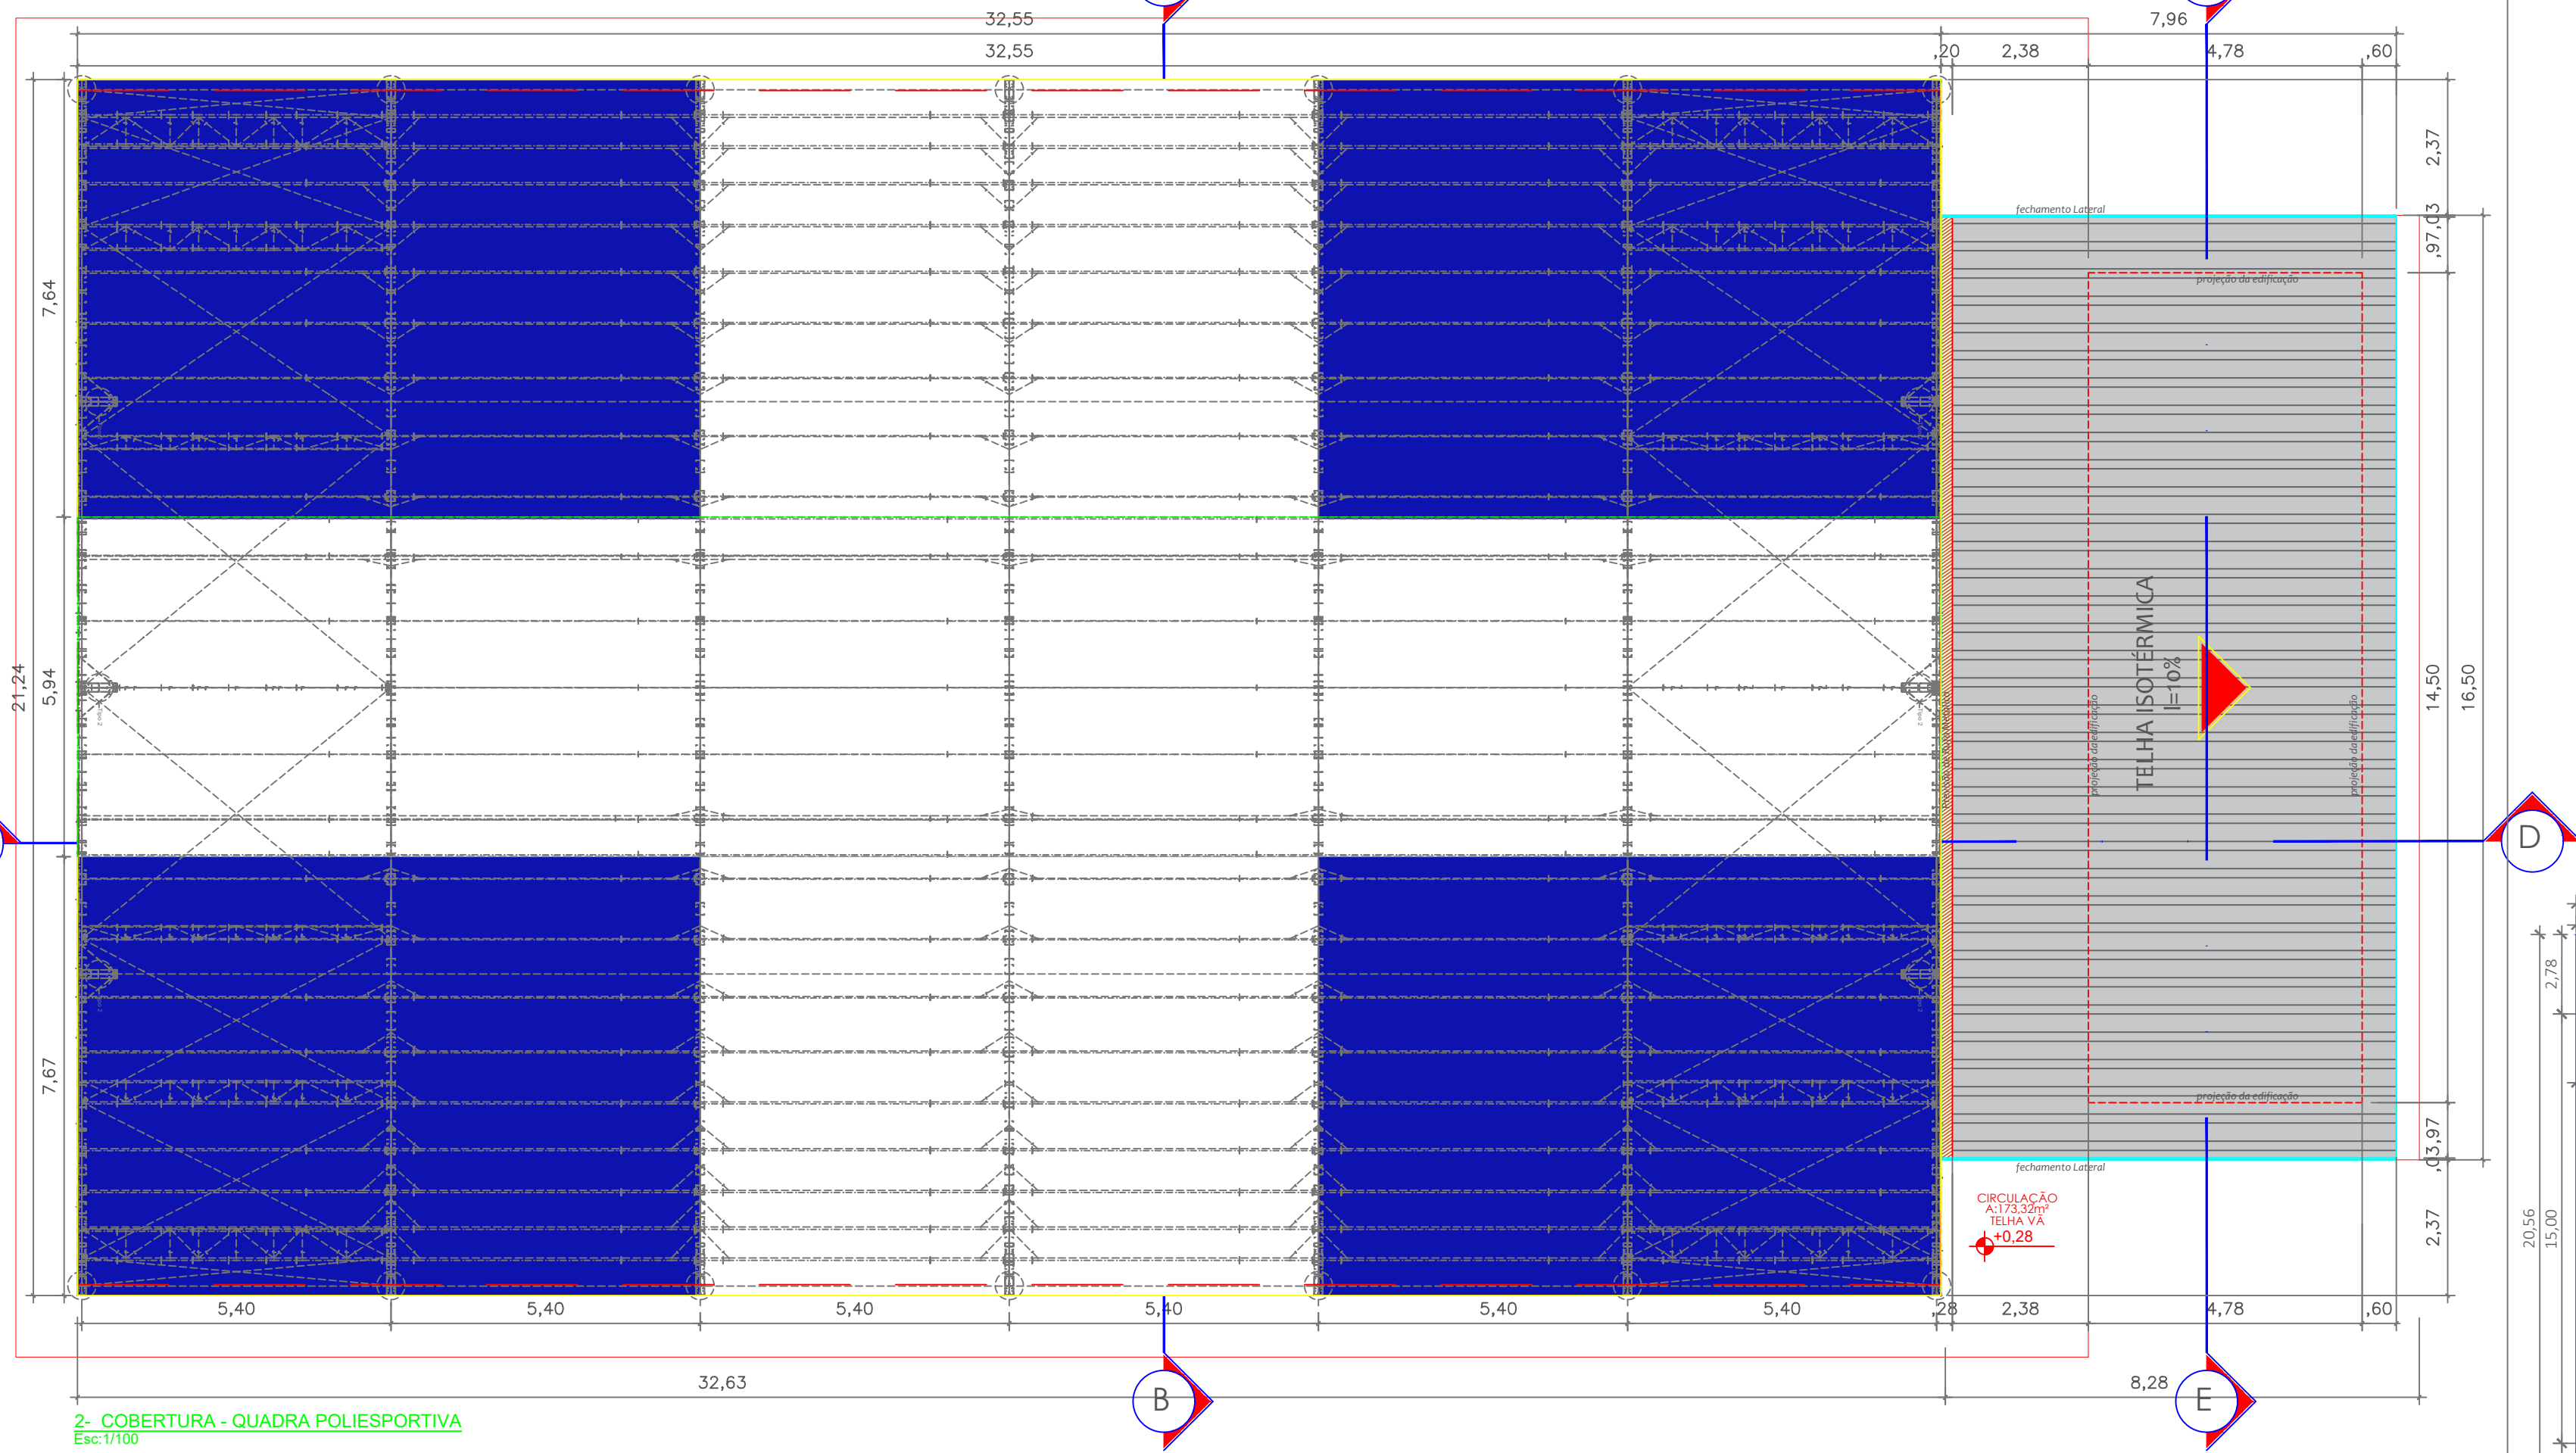

2- COBERTURA- QUADRA POLIESPORTIVA
Esc:1/100

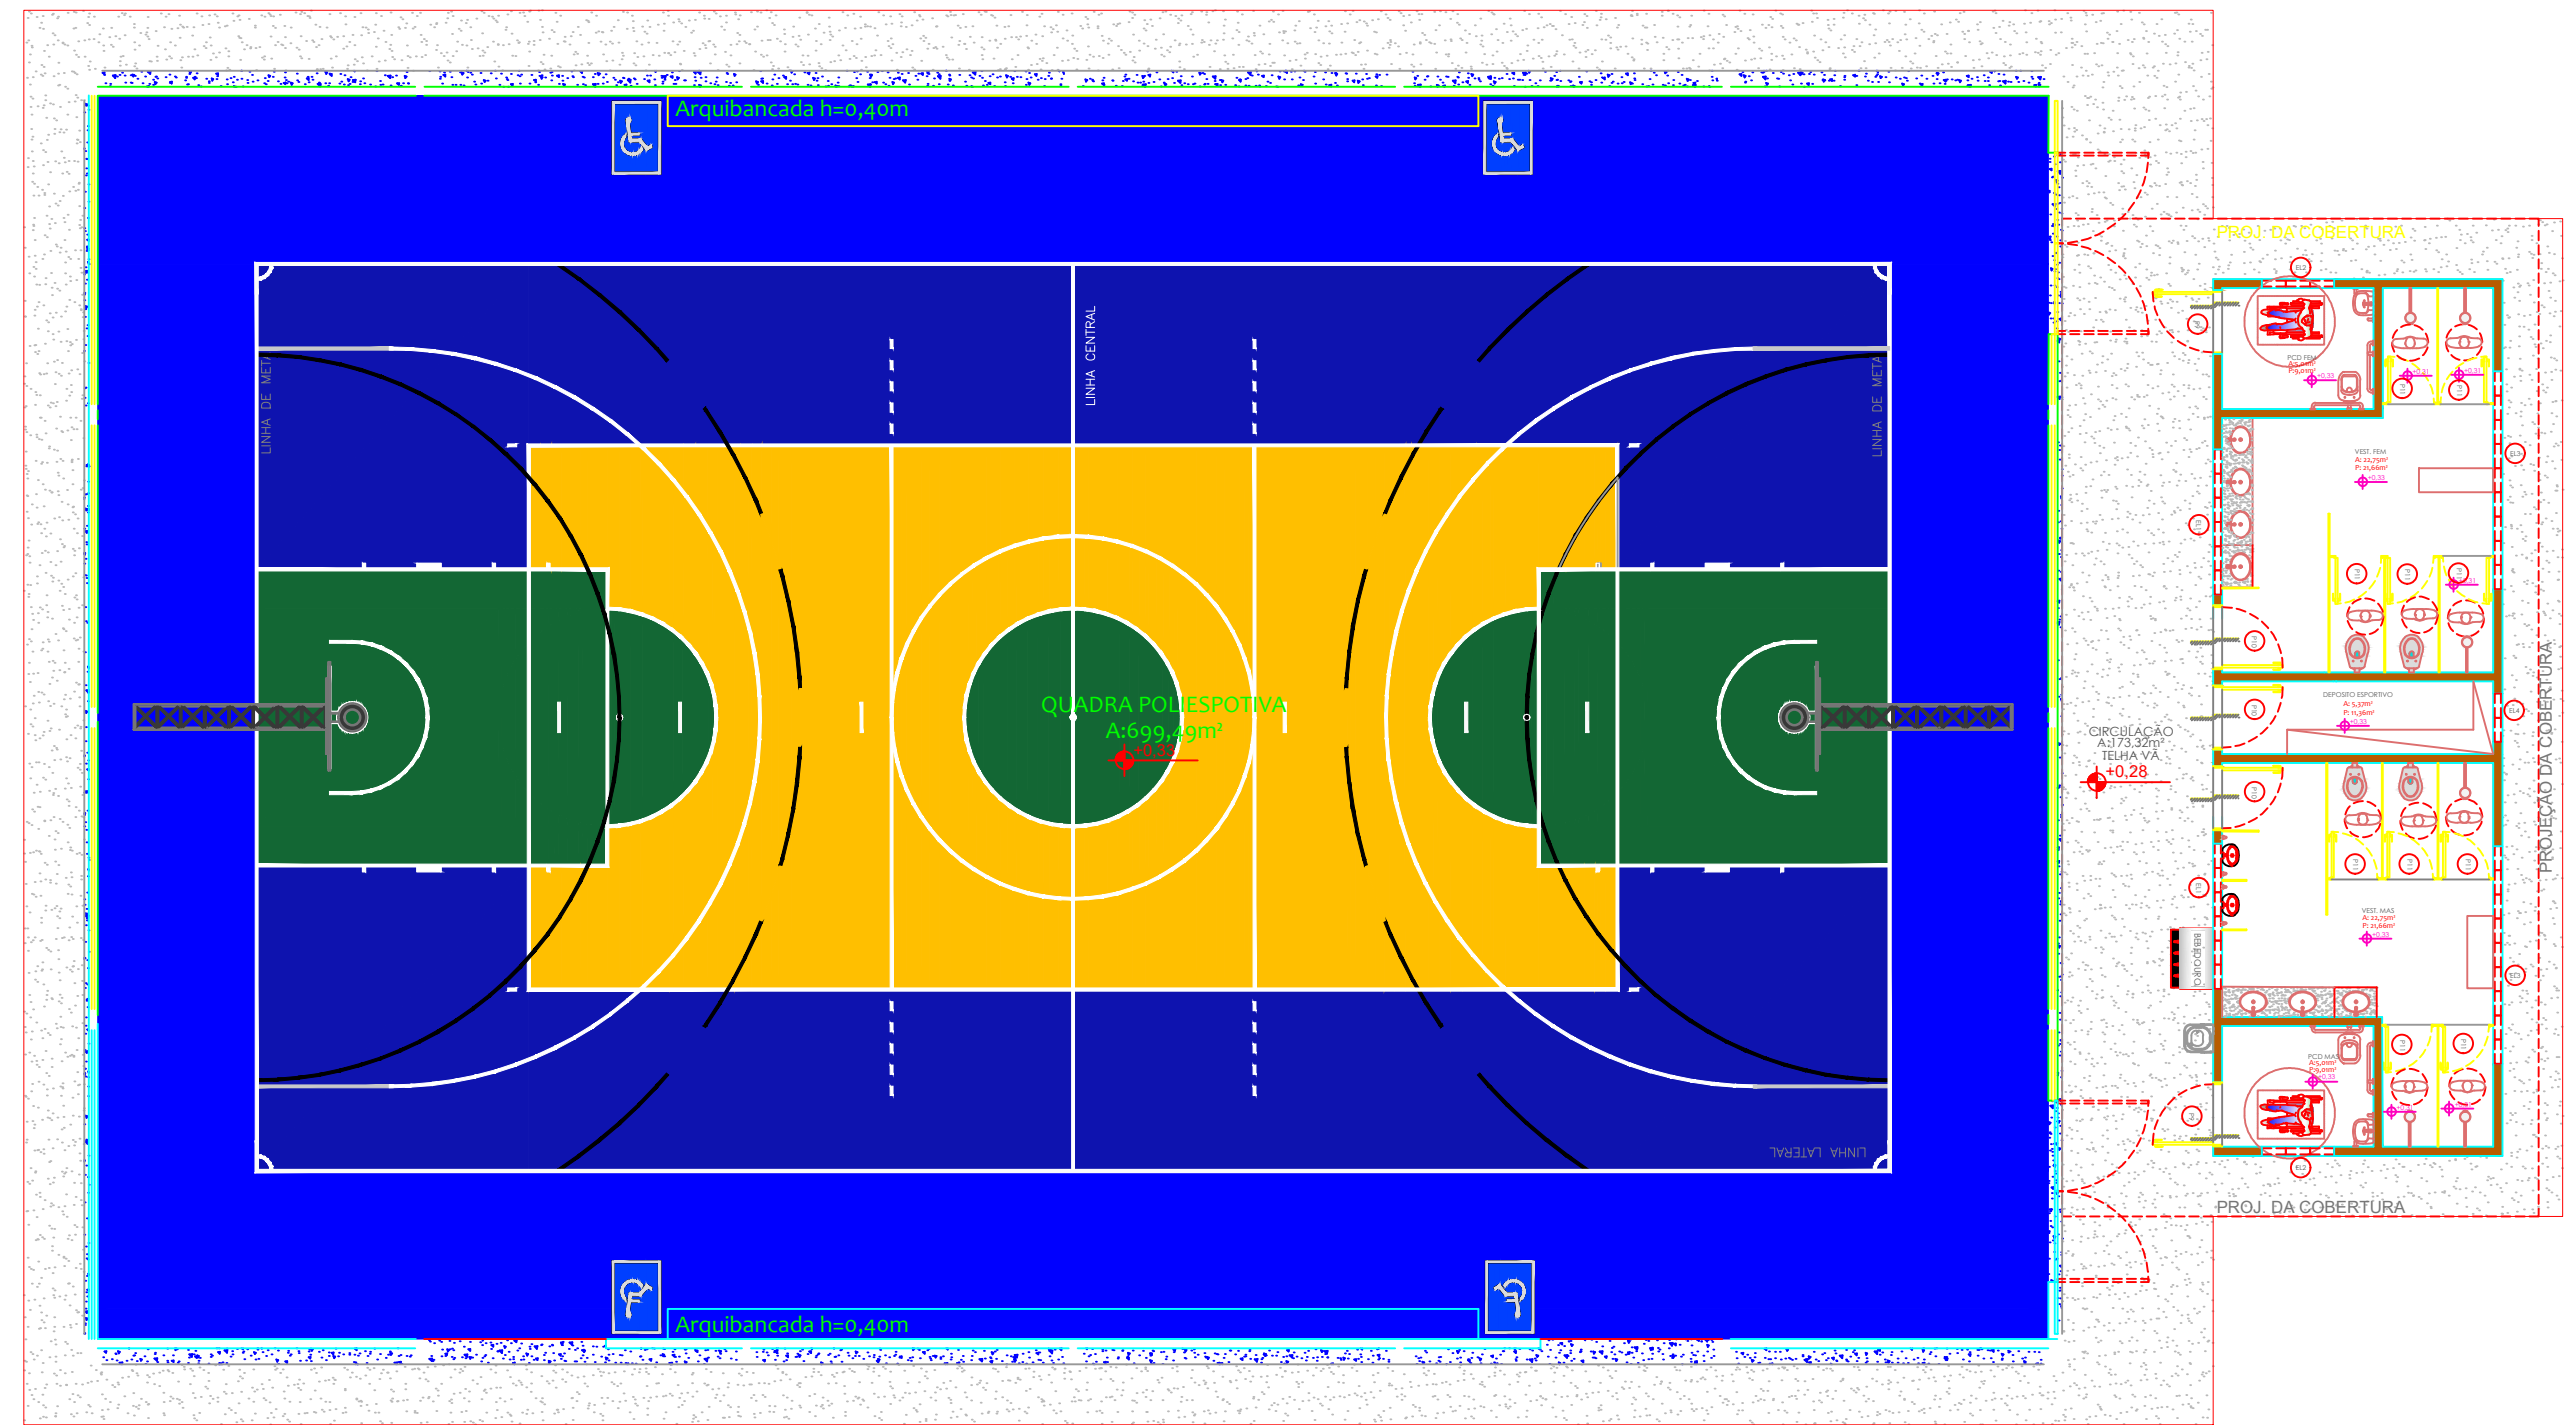

3- LAYOUT - QUADRA POLIESPORTIVA
Esc:1/25

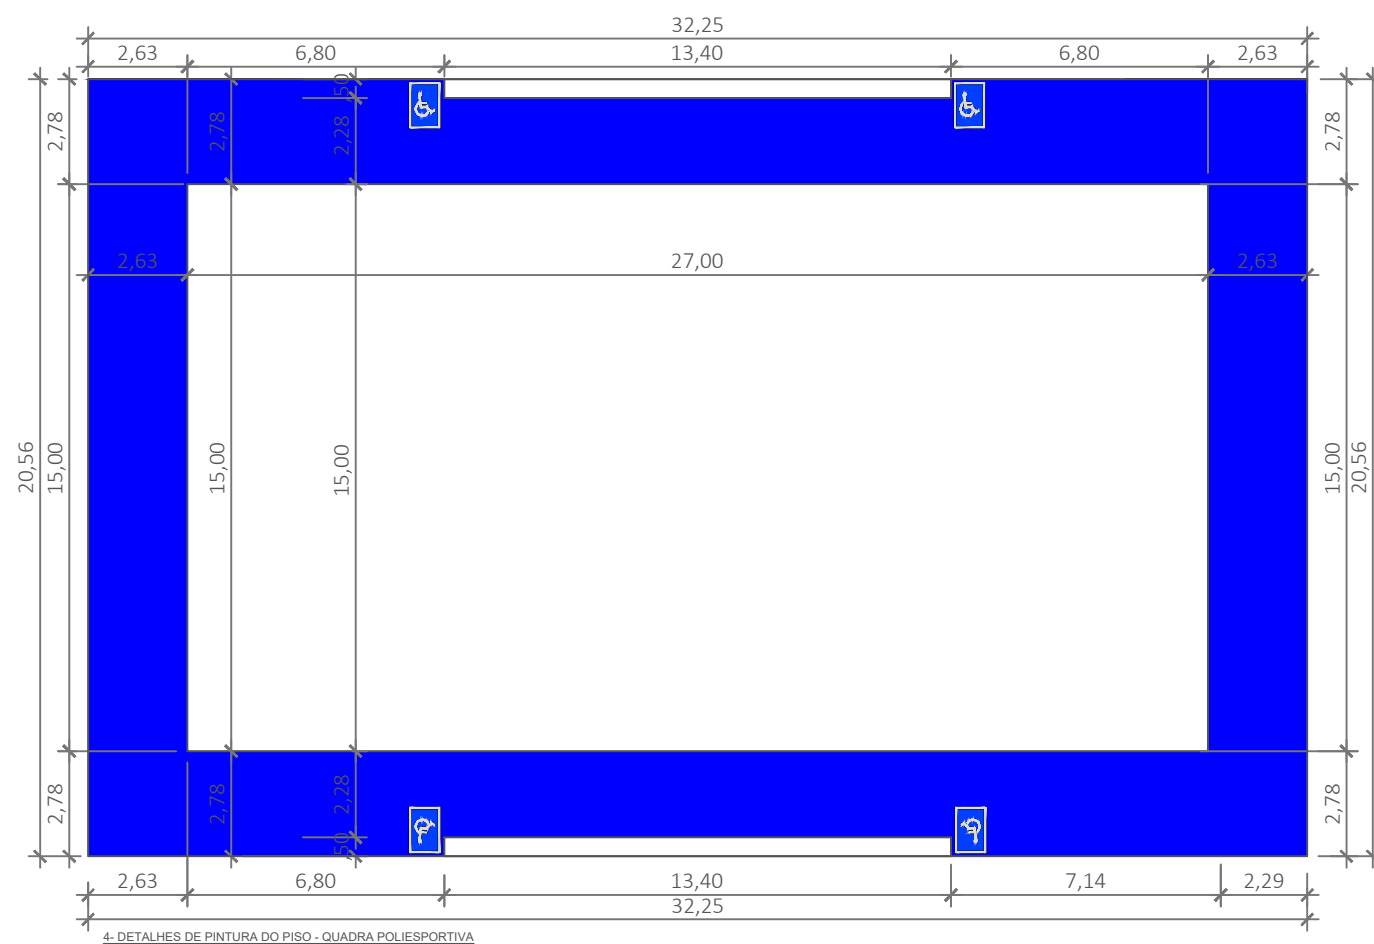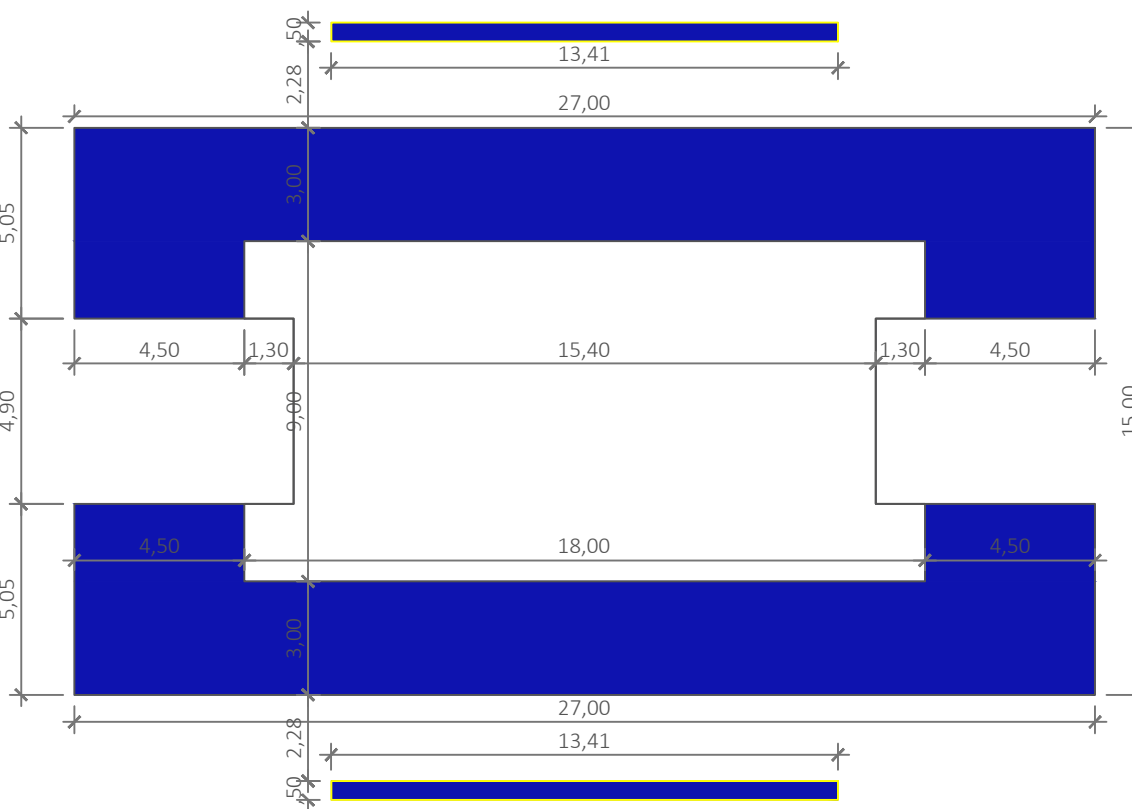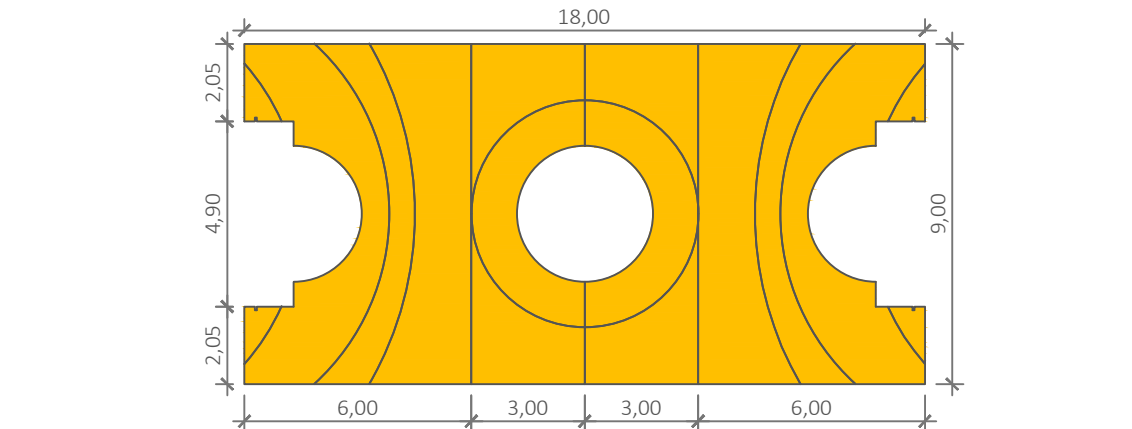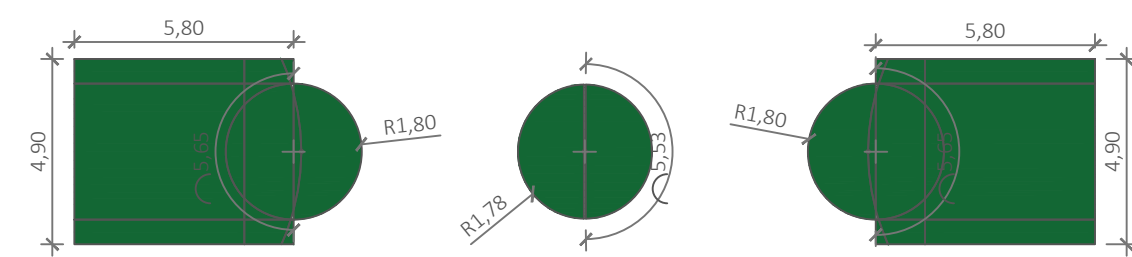

- LEGENDA - DETALHAMENTO DE PISO DA QUADRA
- PISO COM PINTURA EPOXI
COR: VERDE BANDEIRA
79,22m² DE SUPERFÍCIE
 - PISO COM PINTURA EPOXI
COR: AMARELO OURO
138,88m² DE SUPERFÍCIE
 - PISO COM PINTURA TINTA EPOXI
COR: AZUL PANTONE 2755C
79,90m² (24,90x22,82m) DE SUPERFÍCIE
ON QUADRA E ARQUIBANCA
 - PISO COM PINTURA TINTA ACRÍLICA
COR: CINZA MEDIO=244,73m² DE SUPERFÍCIE
MURETA ALT.: 1,10m=93,46m
 - FAIXA DE DEMARCAÇÃO EM EPOXI
COR: BRANCO NOVO E PRETO
395,00m

- LEGENDA - COBERTURA
- PINTURA ESMALTE SINTÉTICA
COR: AZUL PANTONE 2755C
 - COR NATURAL DA TELHA
 - PROJEÇÃO DE COBERTURA
 - TELHA ISOTERMICA E=10%
 - RUFO METÁLICO

PROJETO ARQUITETÔNICO	
OBRA: ESCOLA ESTADUAL DECIO FURIGO	
PROPRIETÁRIO: PREFEITURA MUNICIPAL DE DIAMANTINO CPF/ CNPJ: 0364854000174	
ENDEREÇO: Rua Décio Furigo, esquina com avenida Dorvalino Bruneta, Q 7, lote 11 - Deciolândia - DIAMANTINO-MT	
AUTOR DO PROJETO: BRUNO RICARDO FREIER LACHMANN CREA/ CAU: 038855	
RESP. P/ EXECUÇÃO: CREA/ CAU:	
ESCALA: INDICADA	ASSUNTO: PROJETO ARQUITETONICO (QUADRA) <ul style="list-style-type: none">PLANTA BAIXAFACHADA PRINCIPALPLANTA DE COBERTURACORTESLAYOUTDET. PINTURA
FOLHA Nº: ARQ 05/12	